

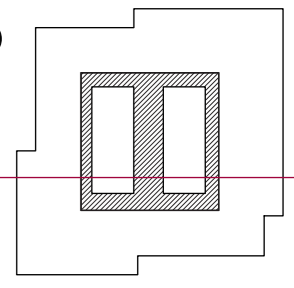
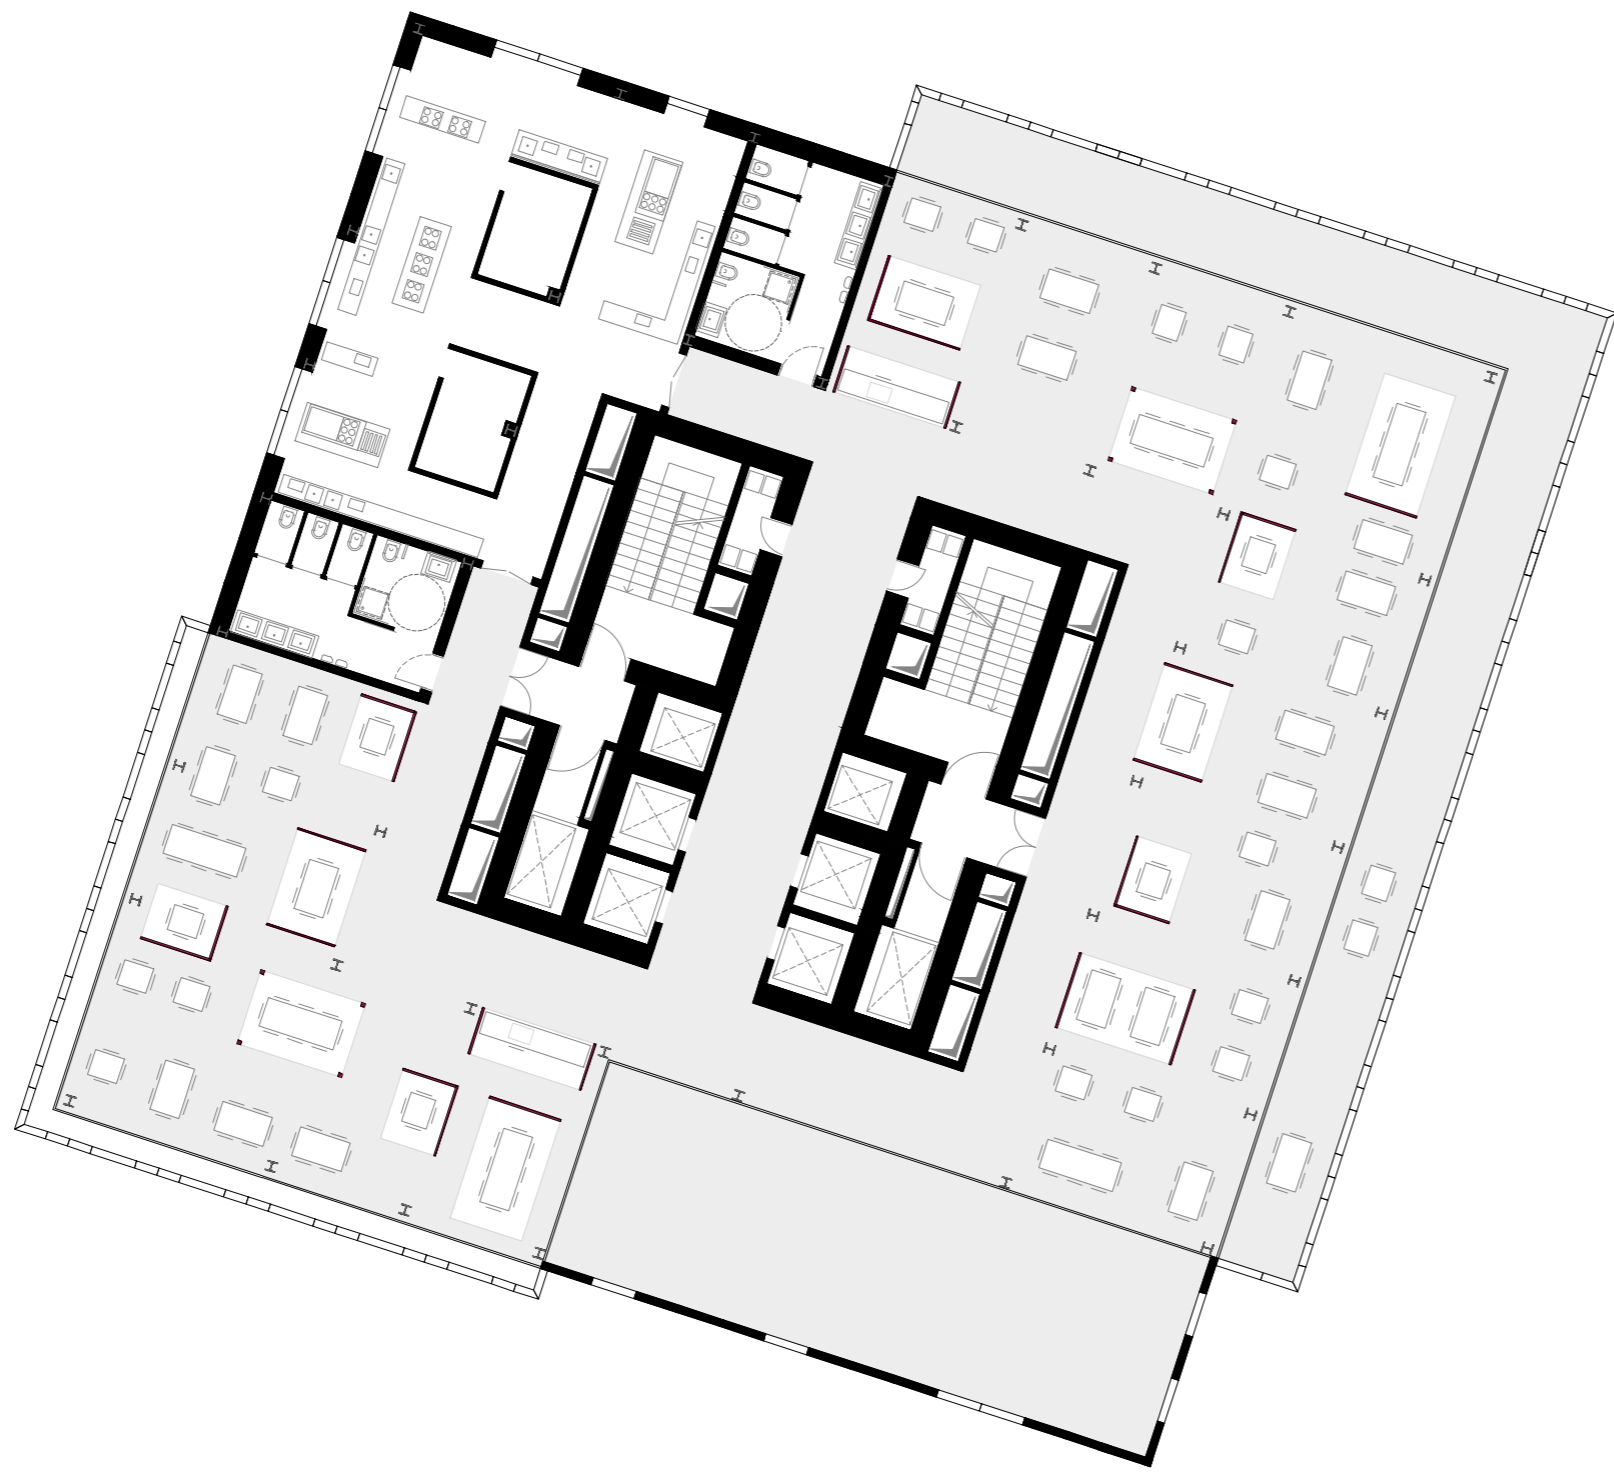


PIANTA G / 27° piano
// RISTORANTE

scala 1200

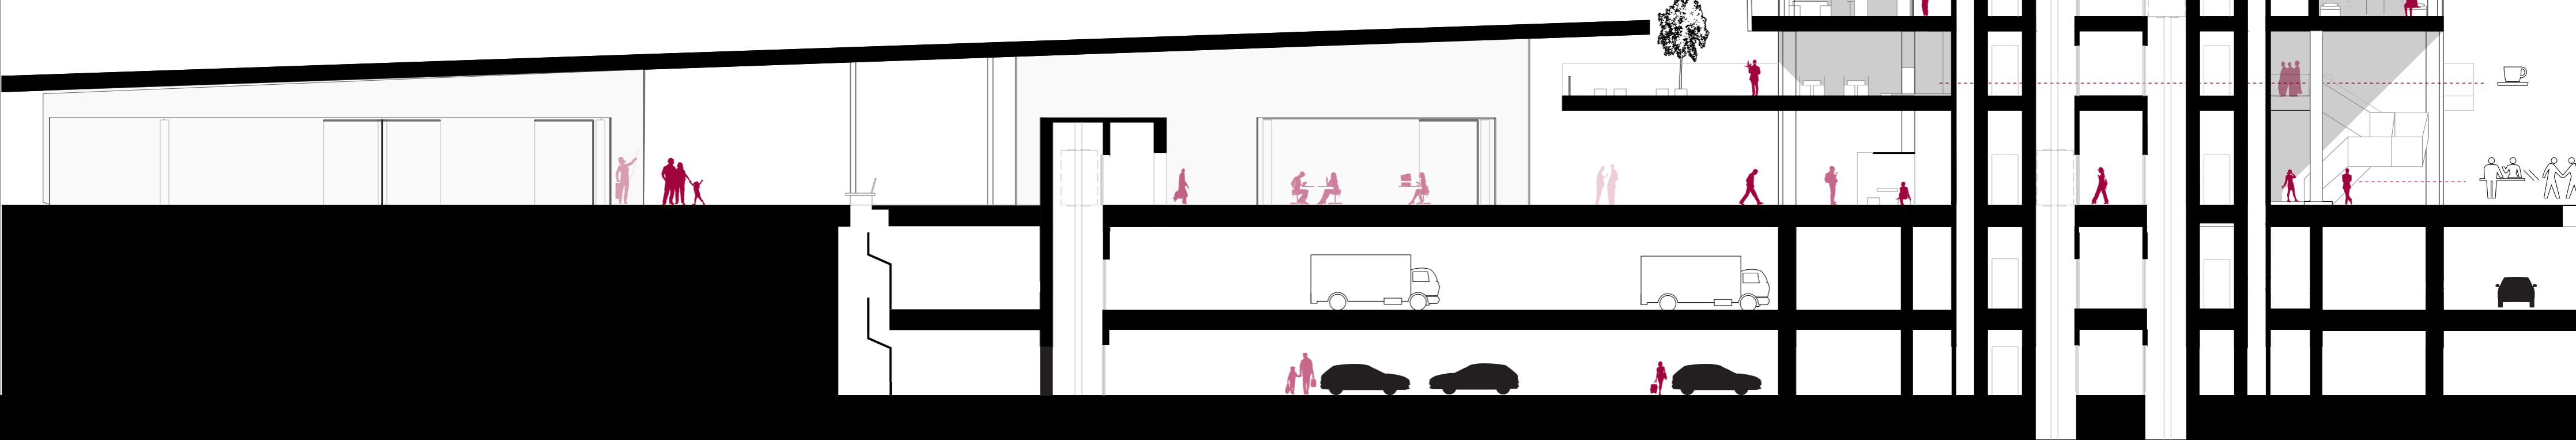

SEZIONE A / RHO FIERA-MILANO
scala 1200

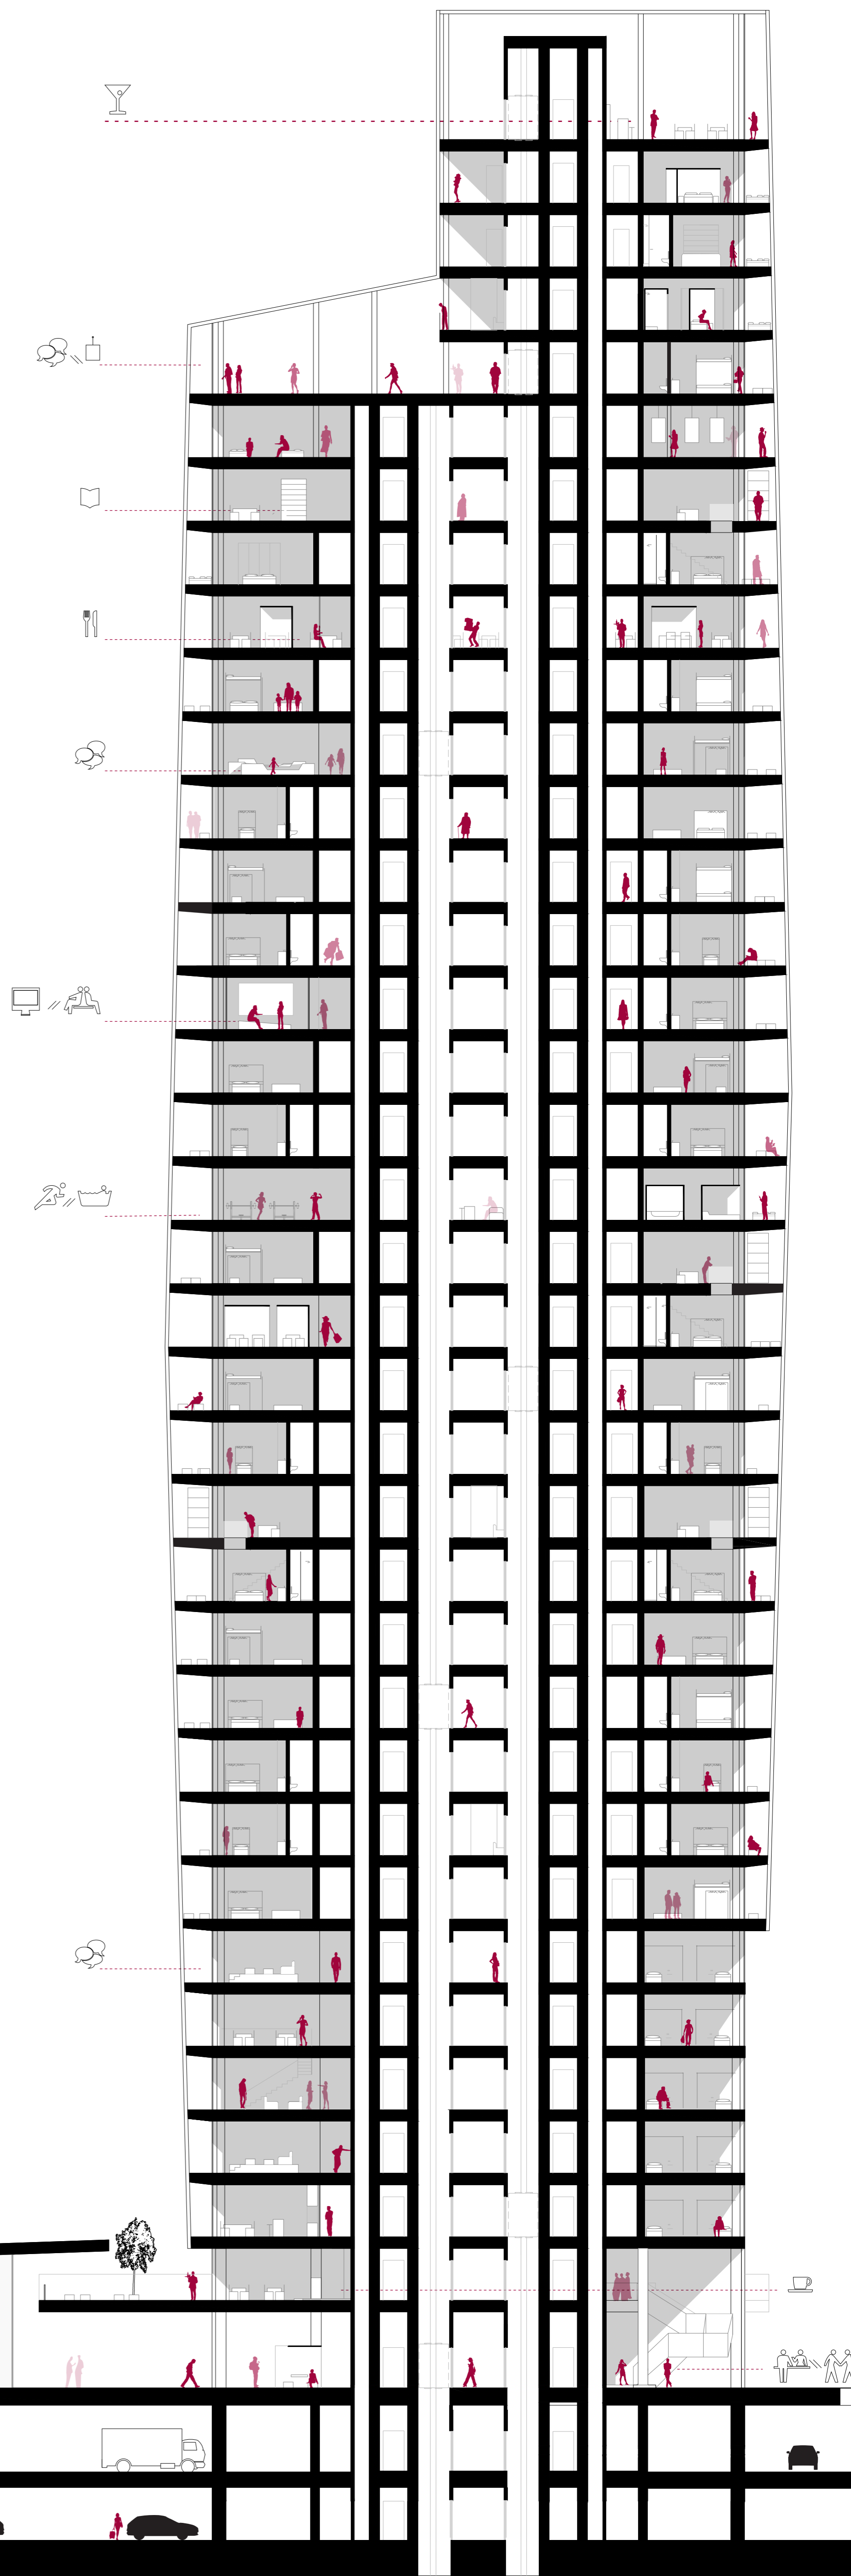

TIPO / FORMA / LINGUAGGIO / SPAZI E FUNZIONI

// LA TORRE TRA EXPO E CASCINA MERLATA. Una stanza low cost nel cielo di Milano
// Relatore: Prof. Arch. Maria Grazia Folli
// PG.Malerba / G.Buzzi / E.Pizzi / P.Oliaro
// M.Moscatelli / P.Puscetdu / C.Pecora
// a.a. 2012/2013

07 //
Valentina DE PALO / 782555 //
Serena DI GIULIANO / 770389 //
Maria GATTO RONCHERO / 770729 //