

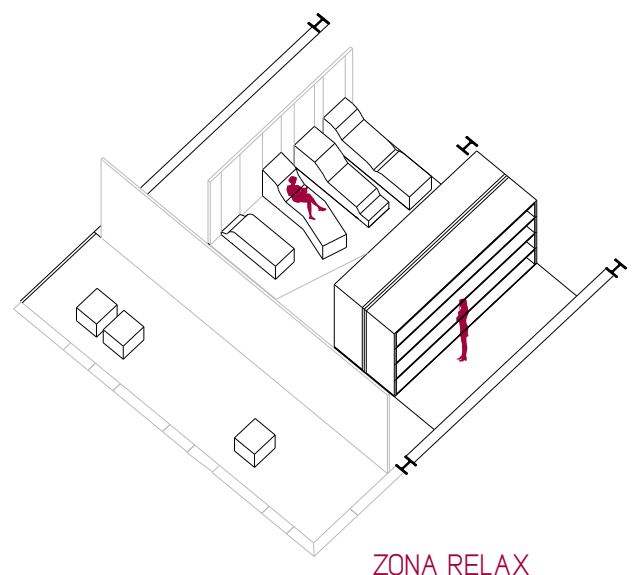



SEZIONE B / PARCO-EXPO
 scala 1:200

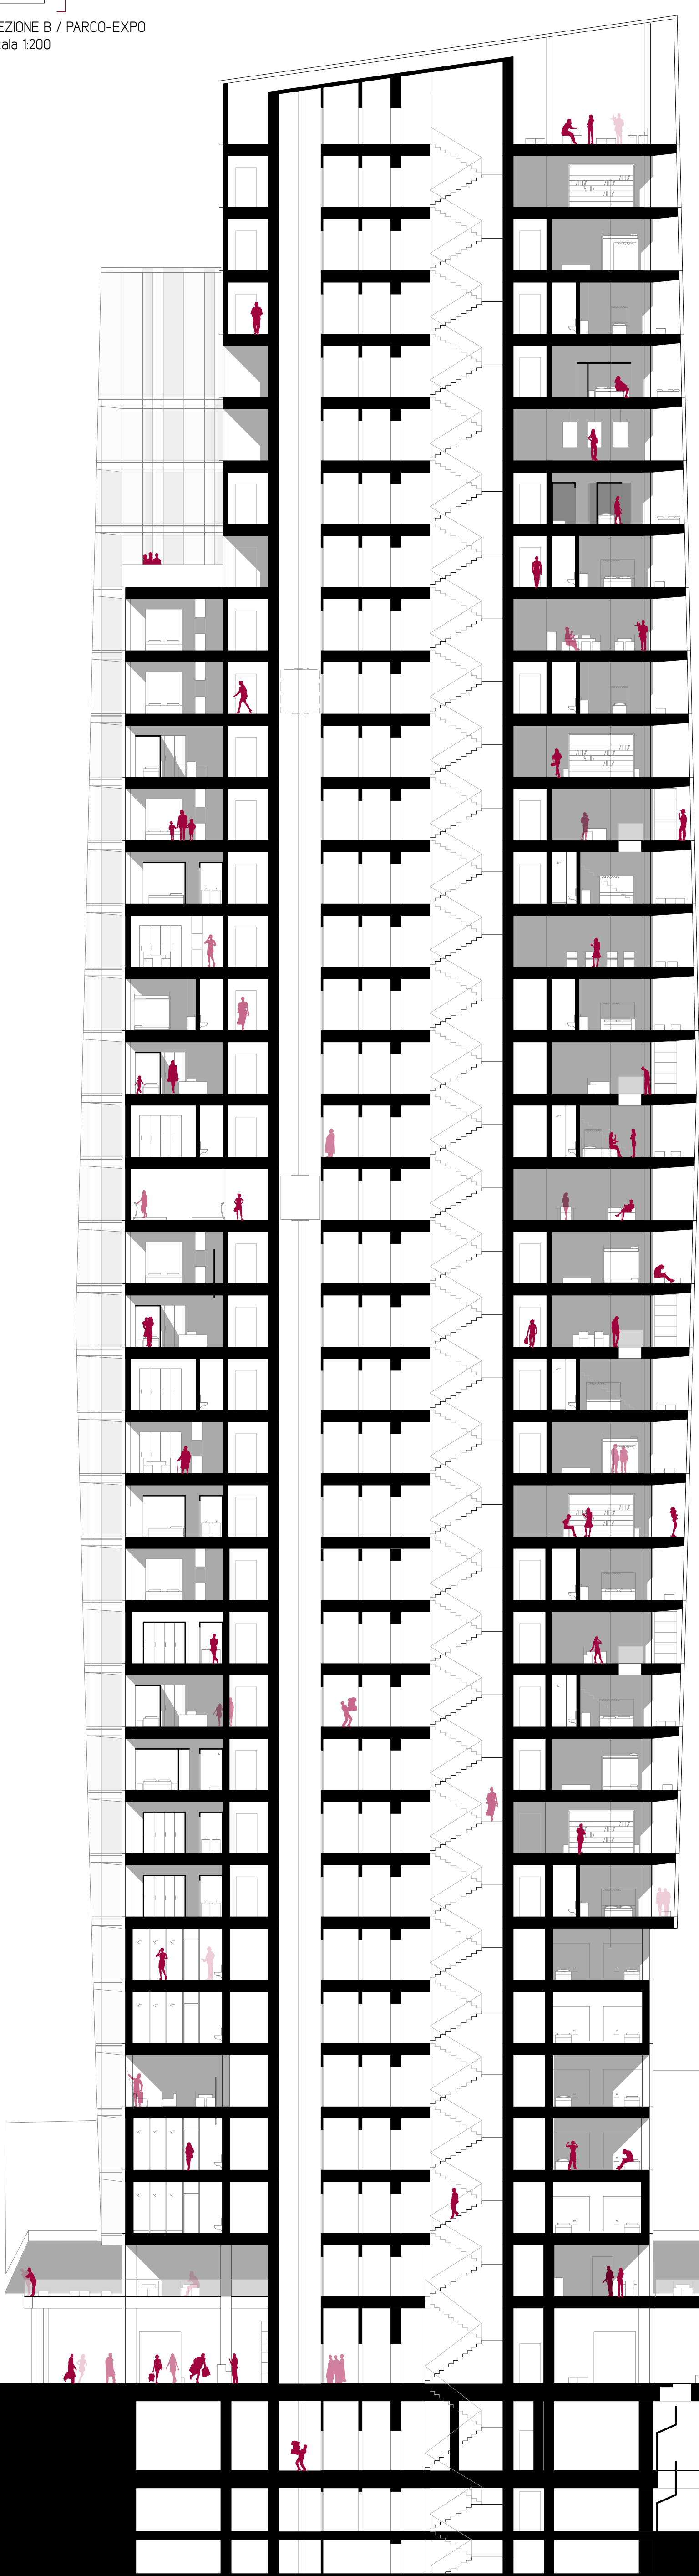


ZONA RELAX

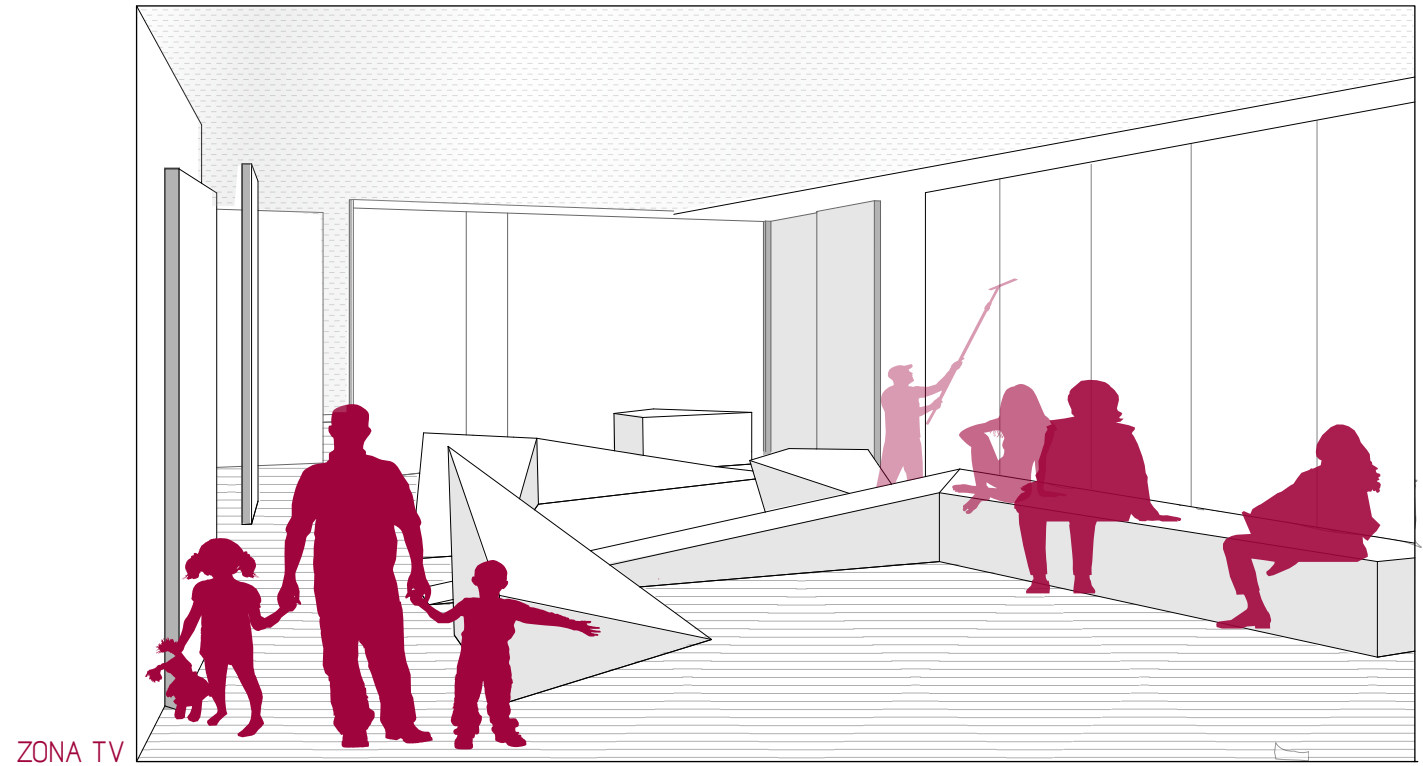


ZONA TV

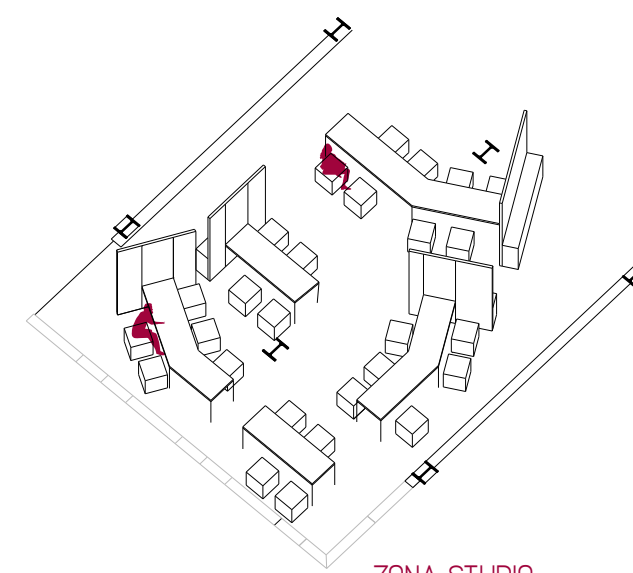

ZONA STUDIO

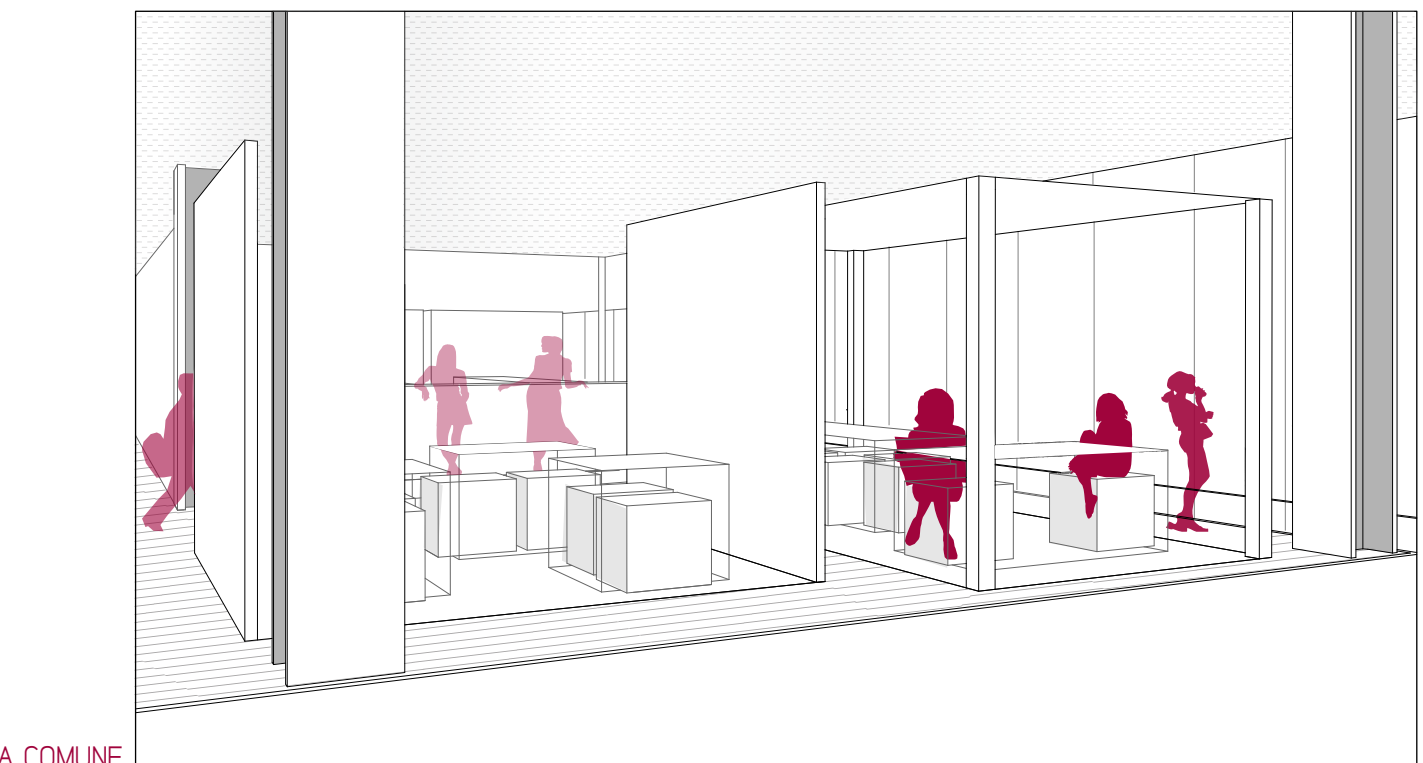


CUCINA COMUNE

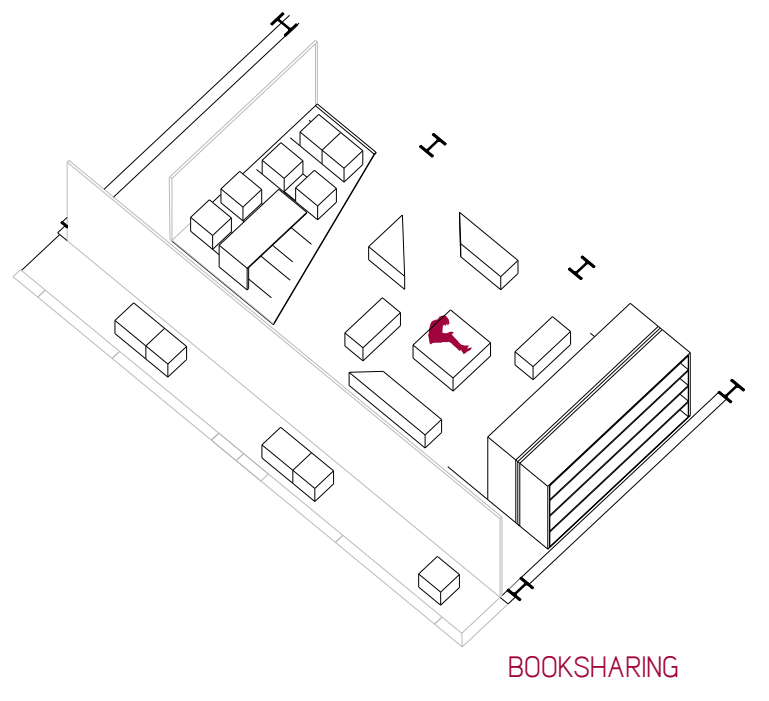


BOOKSHARING



BOOKSHARING

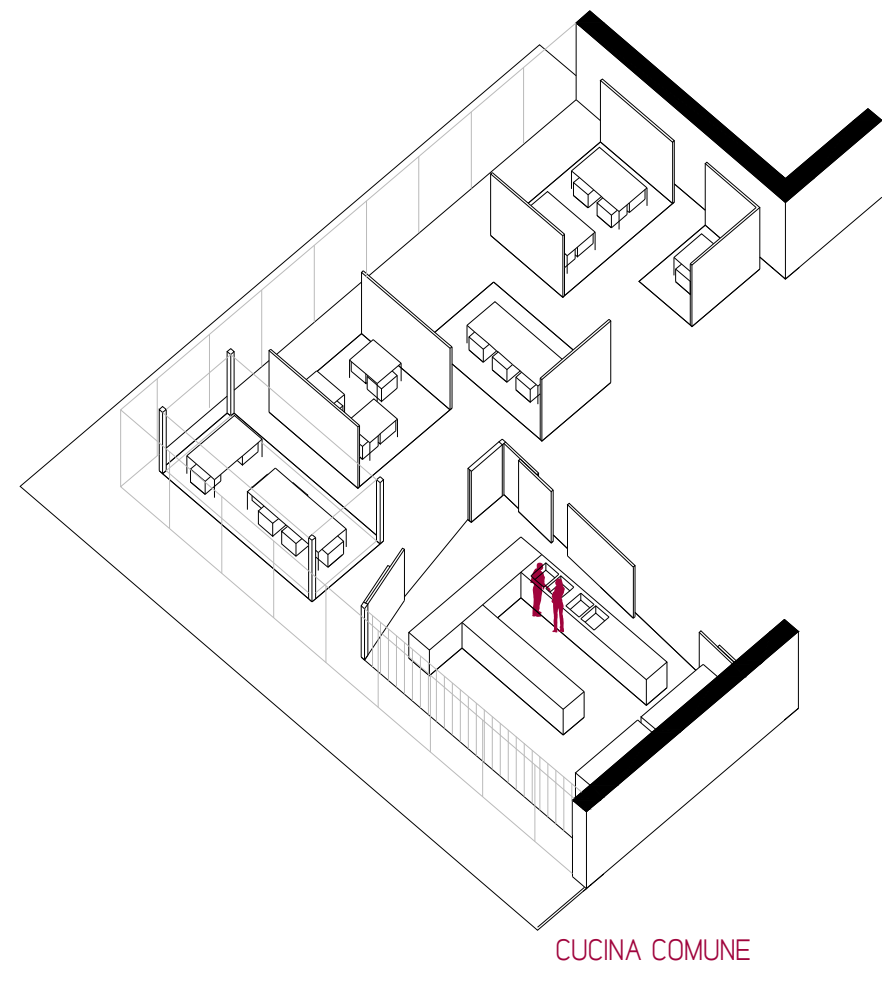

CUCINA COMUNE

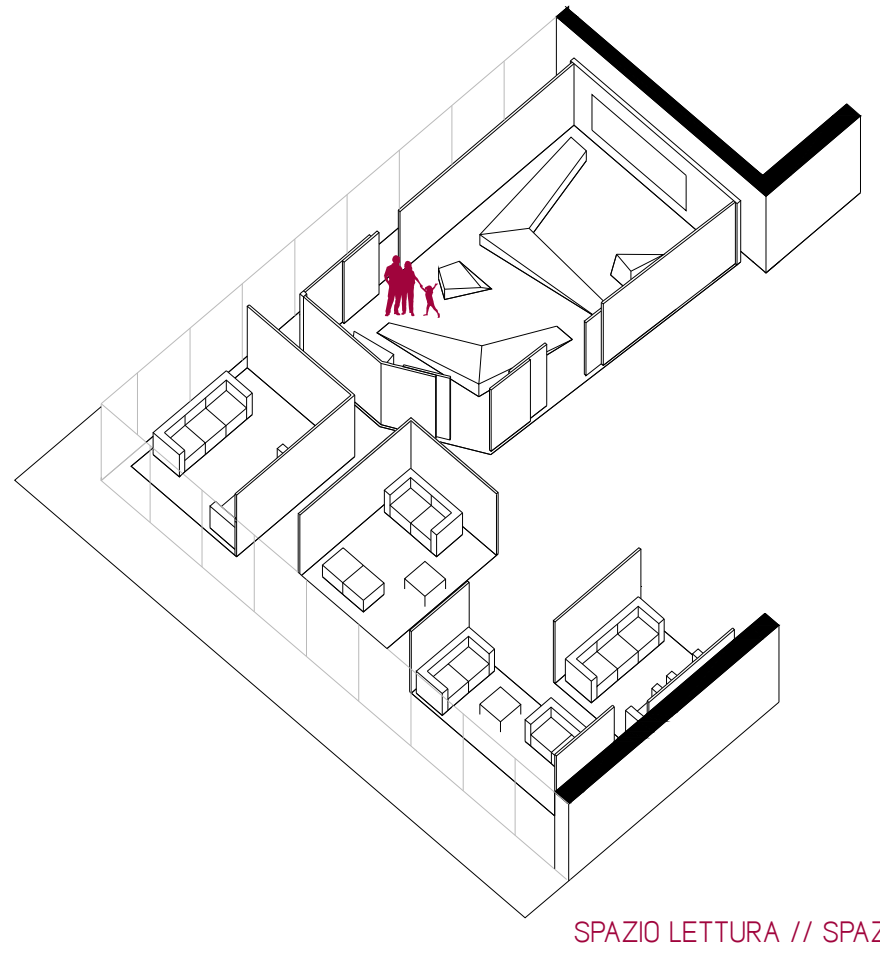

SPAZIO LETTURA // SPAZIO TV

