





PROSPETTO "A"

scala 1/20

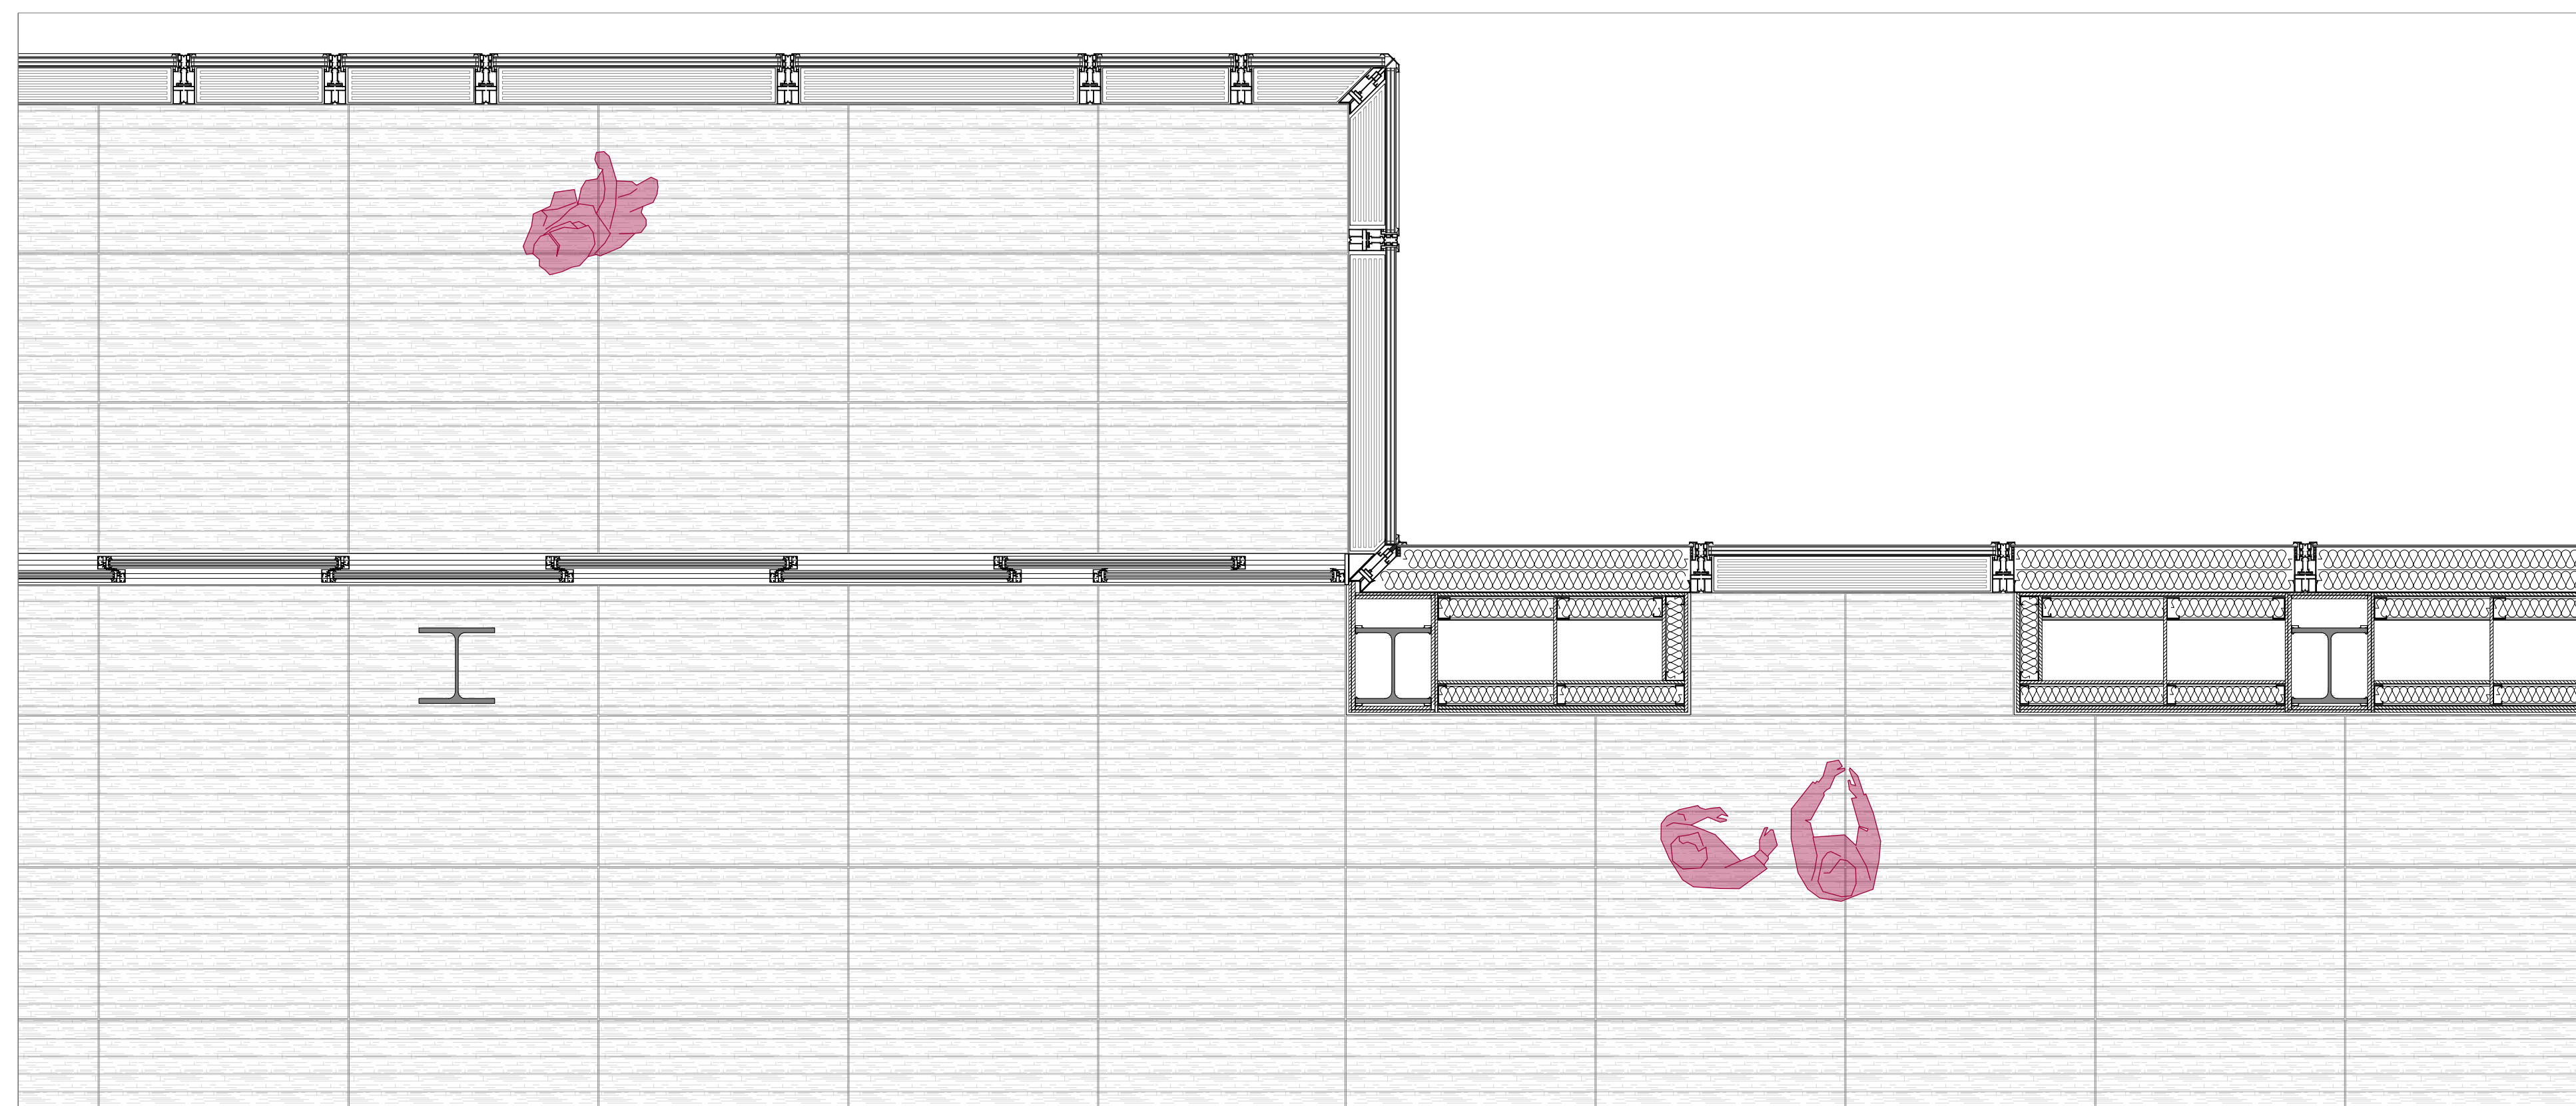

SEZIONE "A" ORIZZONTALE

scala 1/20

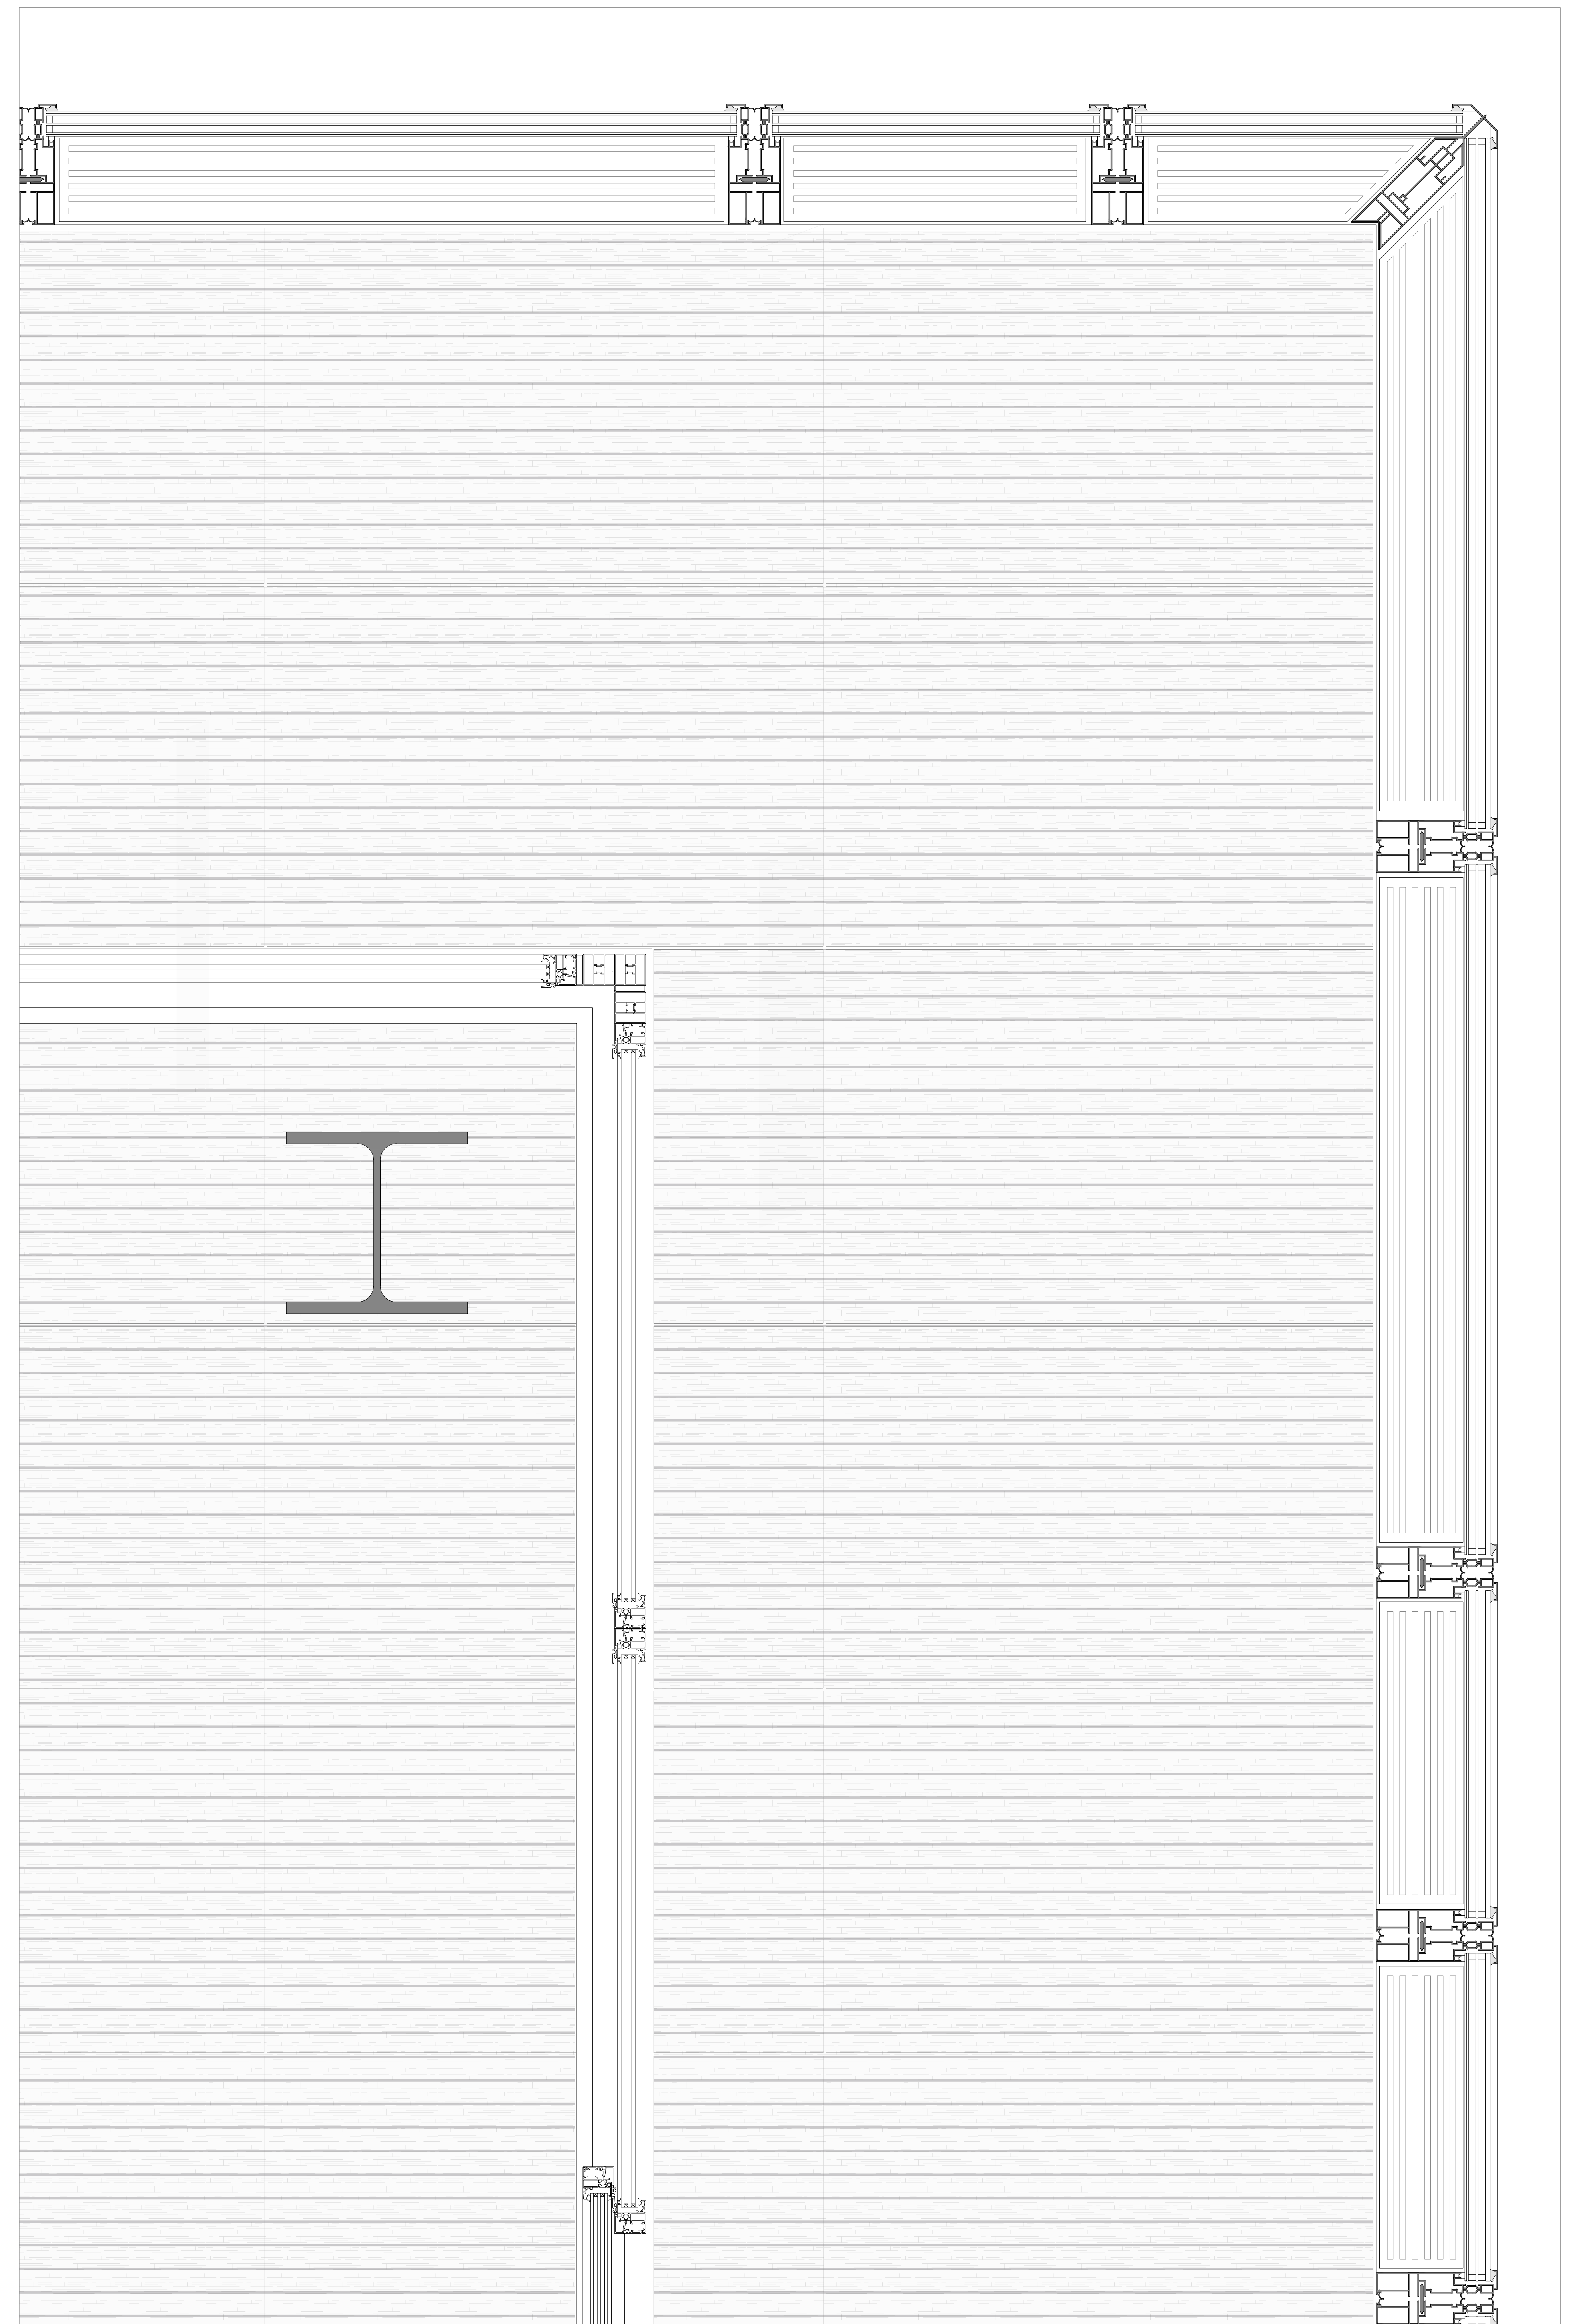

SEZIONE B ORIZZONTALE

scala 1/5