

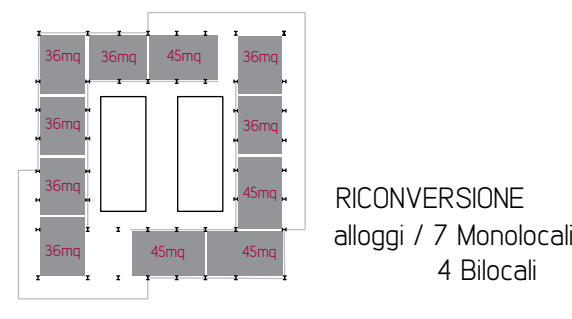
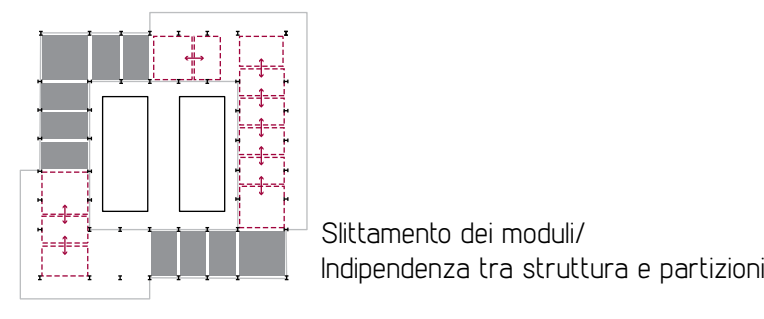
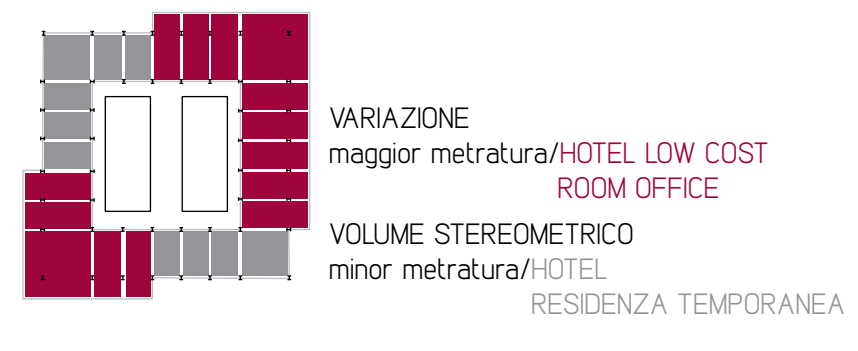



// FLESSIBILITA'

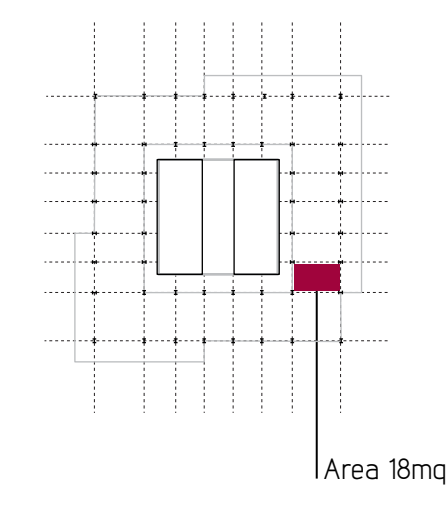


MODIFICABILITA'

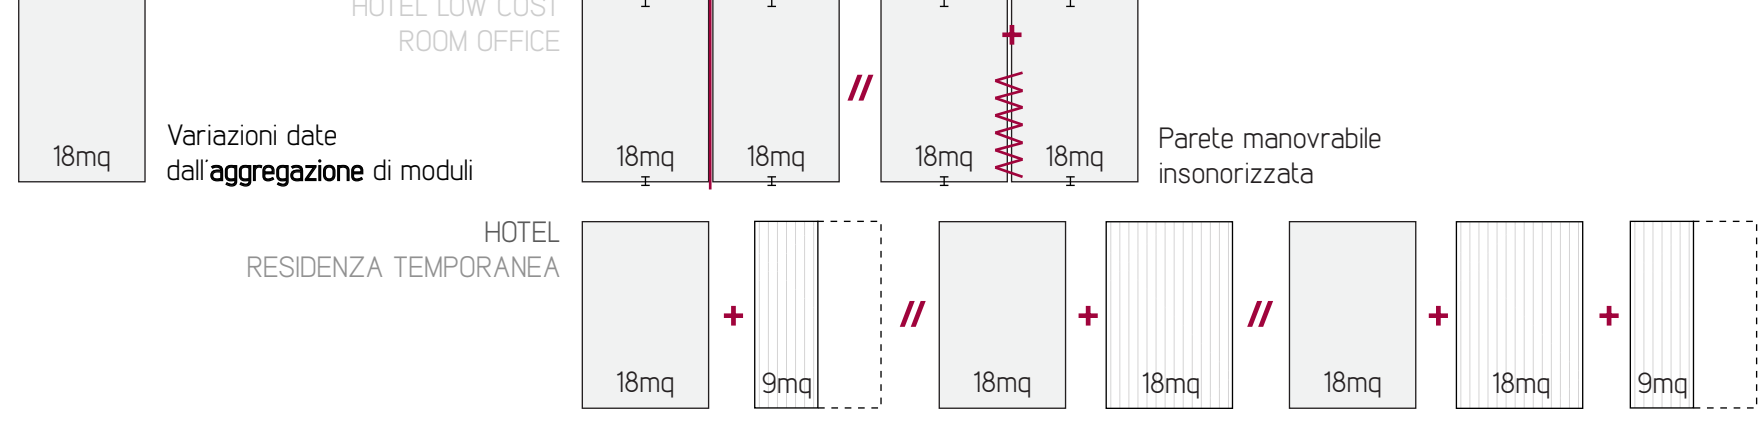


ADATTABILITA'

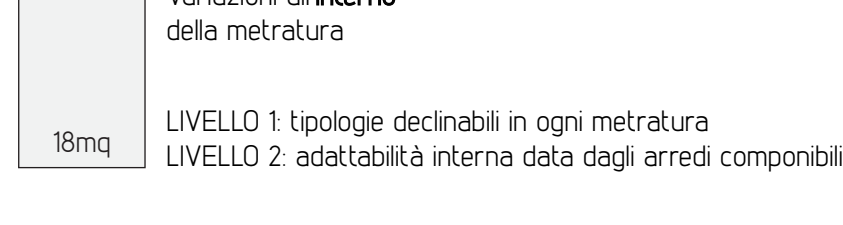




// ABACO DELLE STANZE

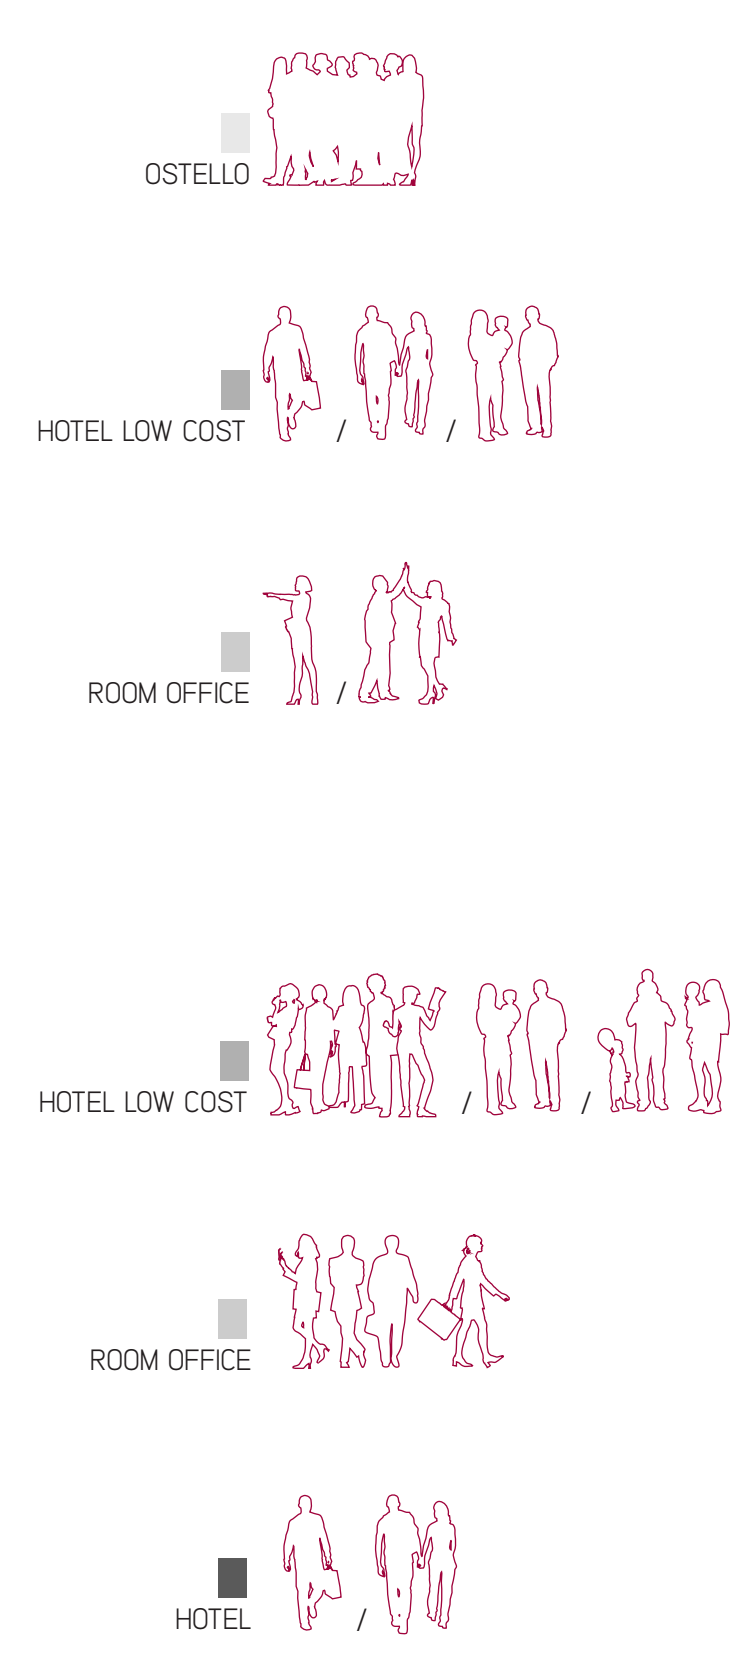

// UTILITY / ARREDI MOBILI / STOCCAGGIO LENZUOLA

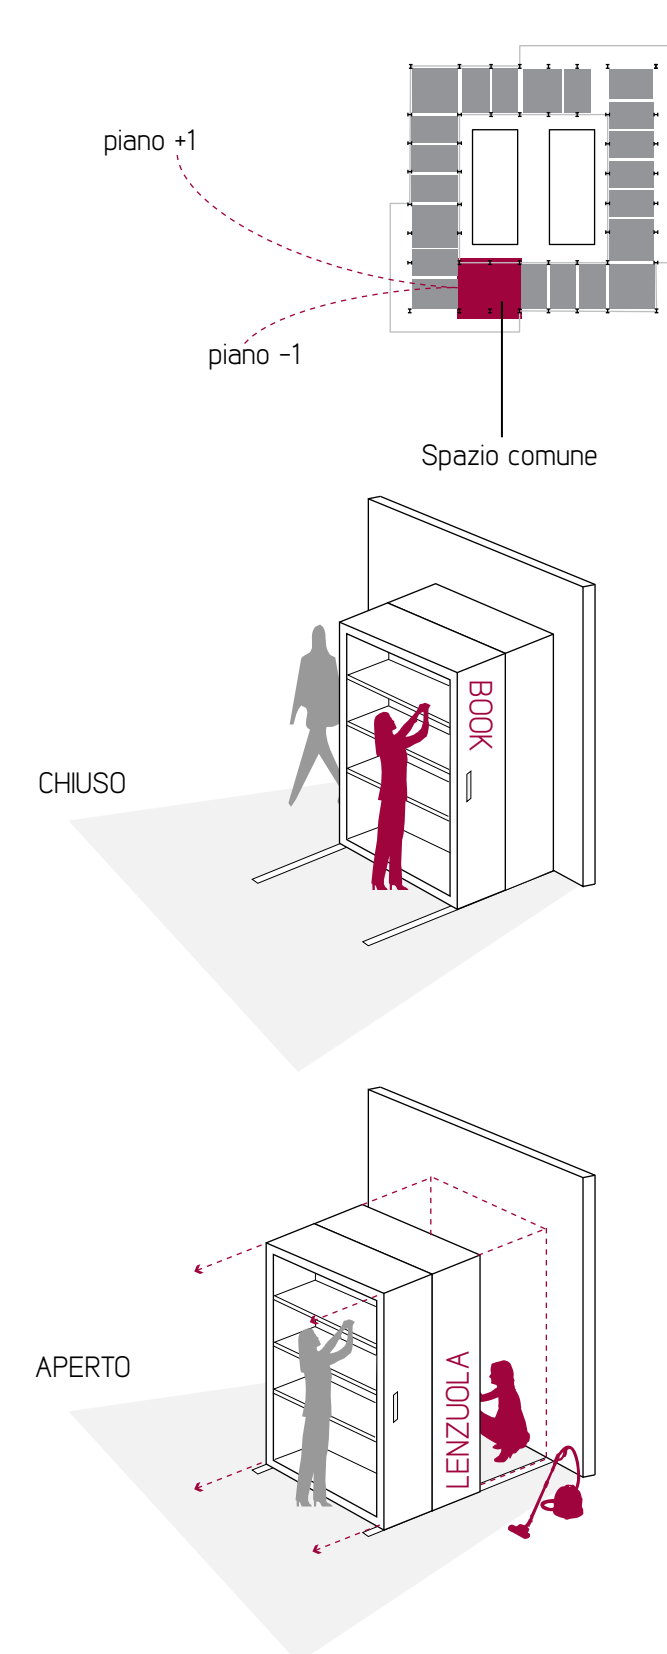

// ABACO DEL BLOCCO UMIDO

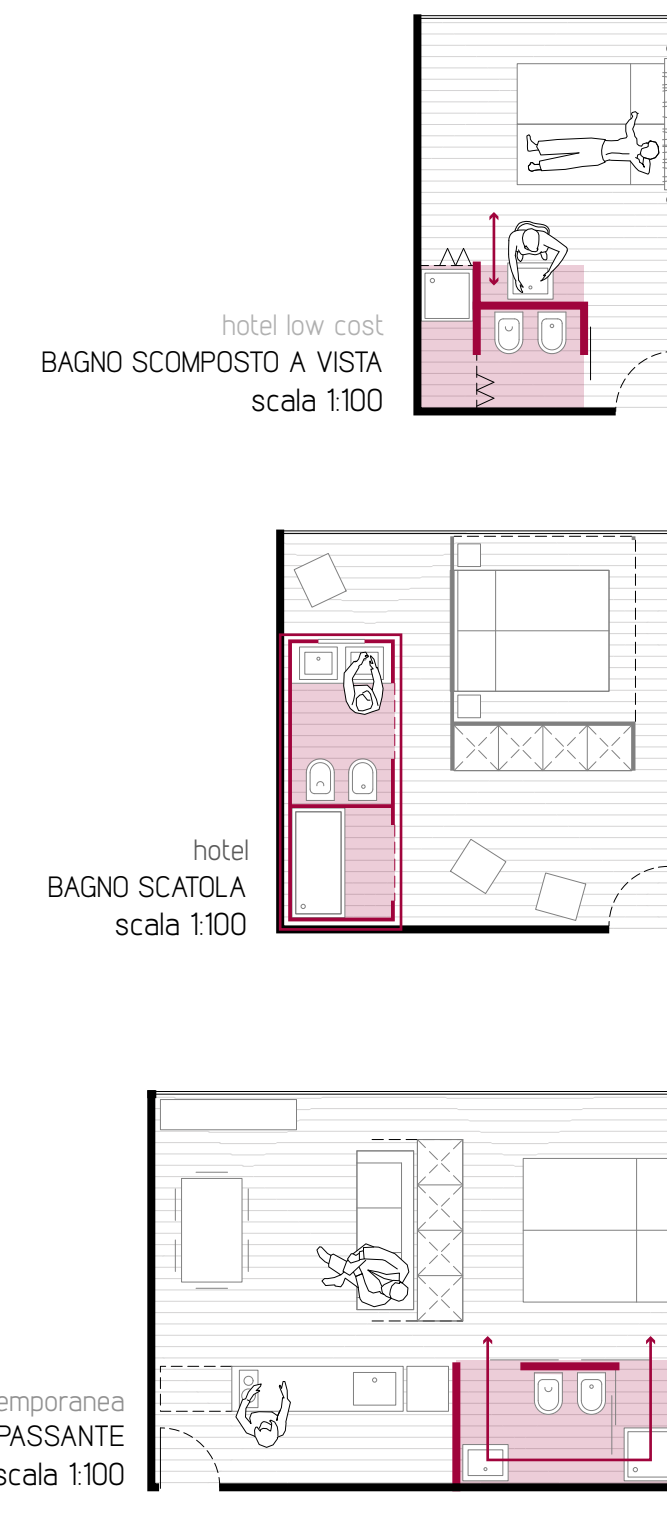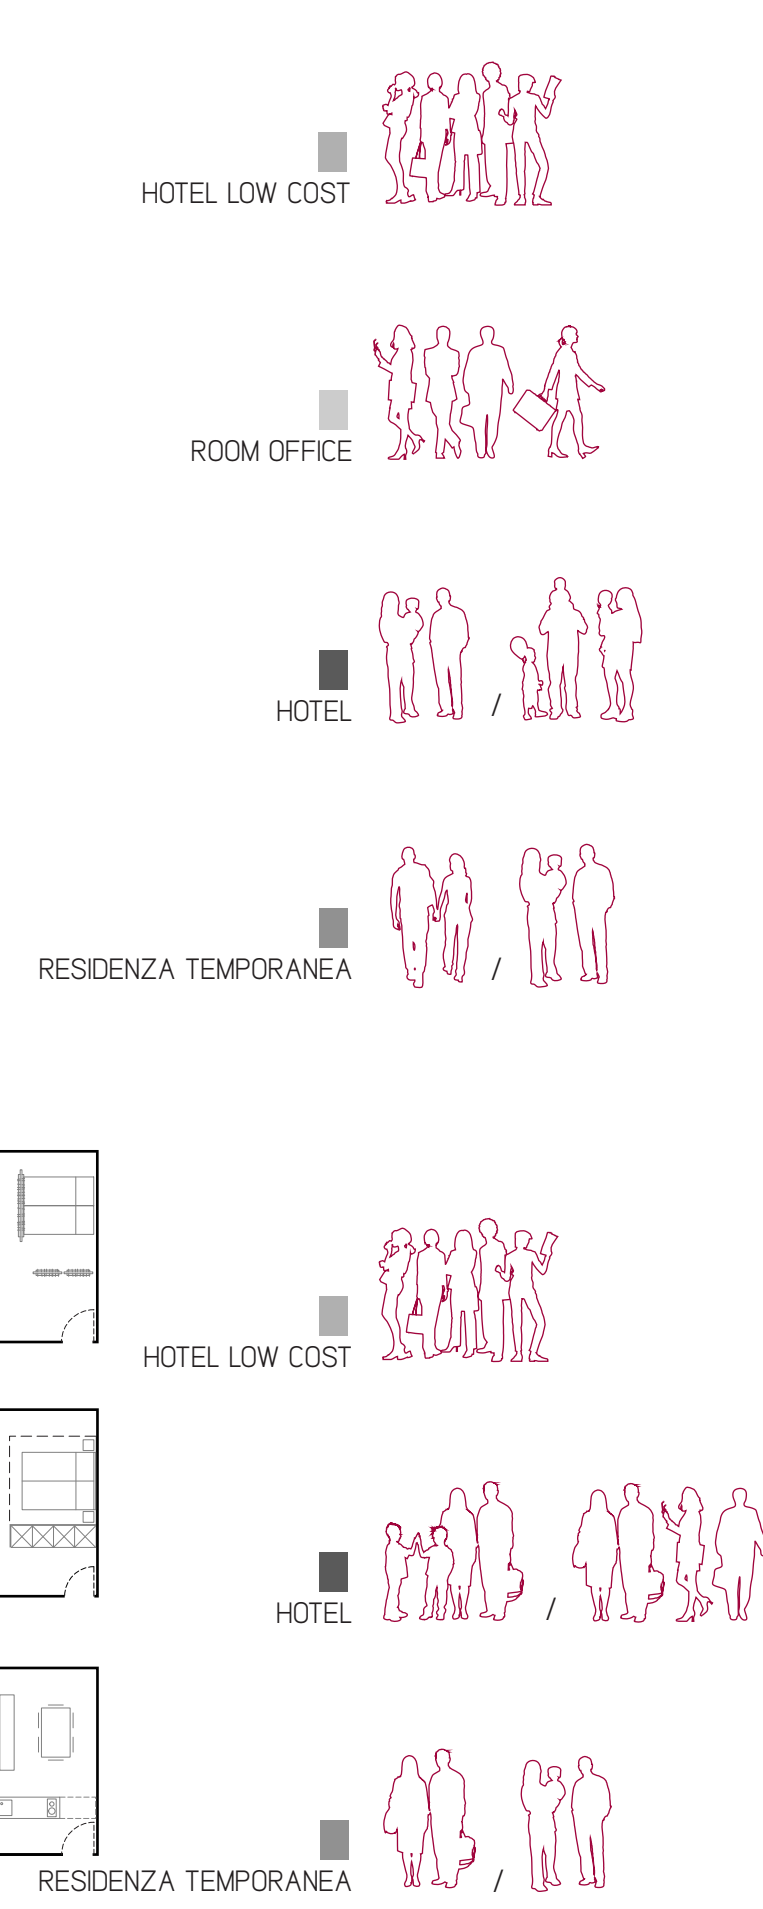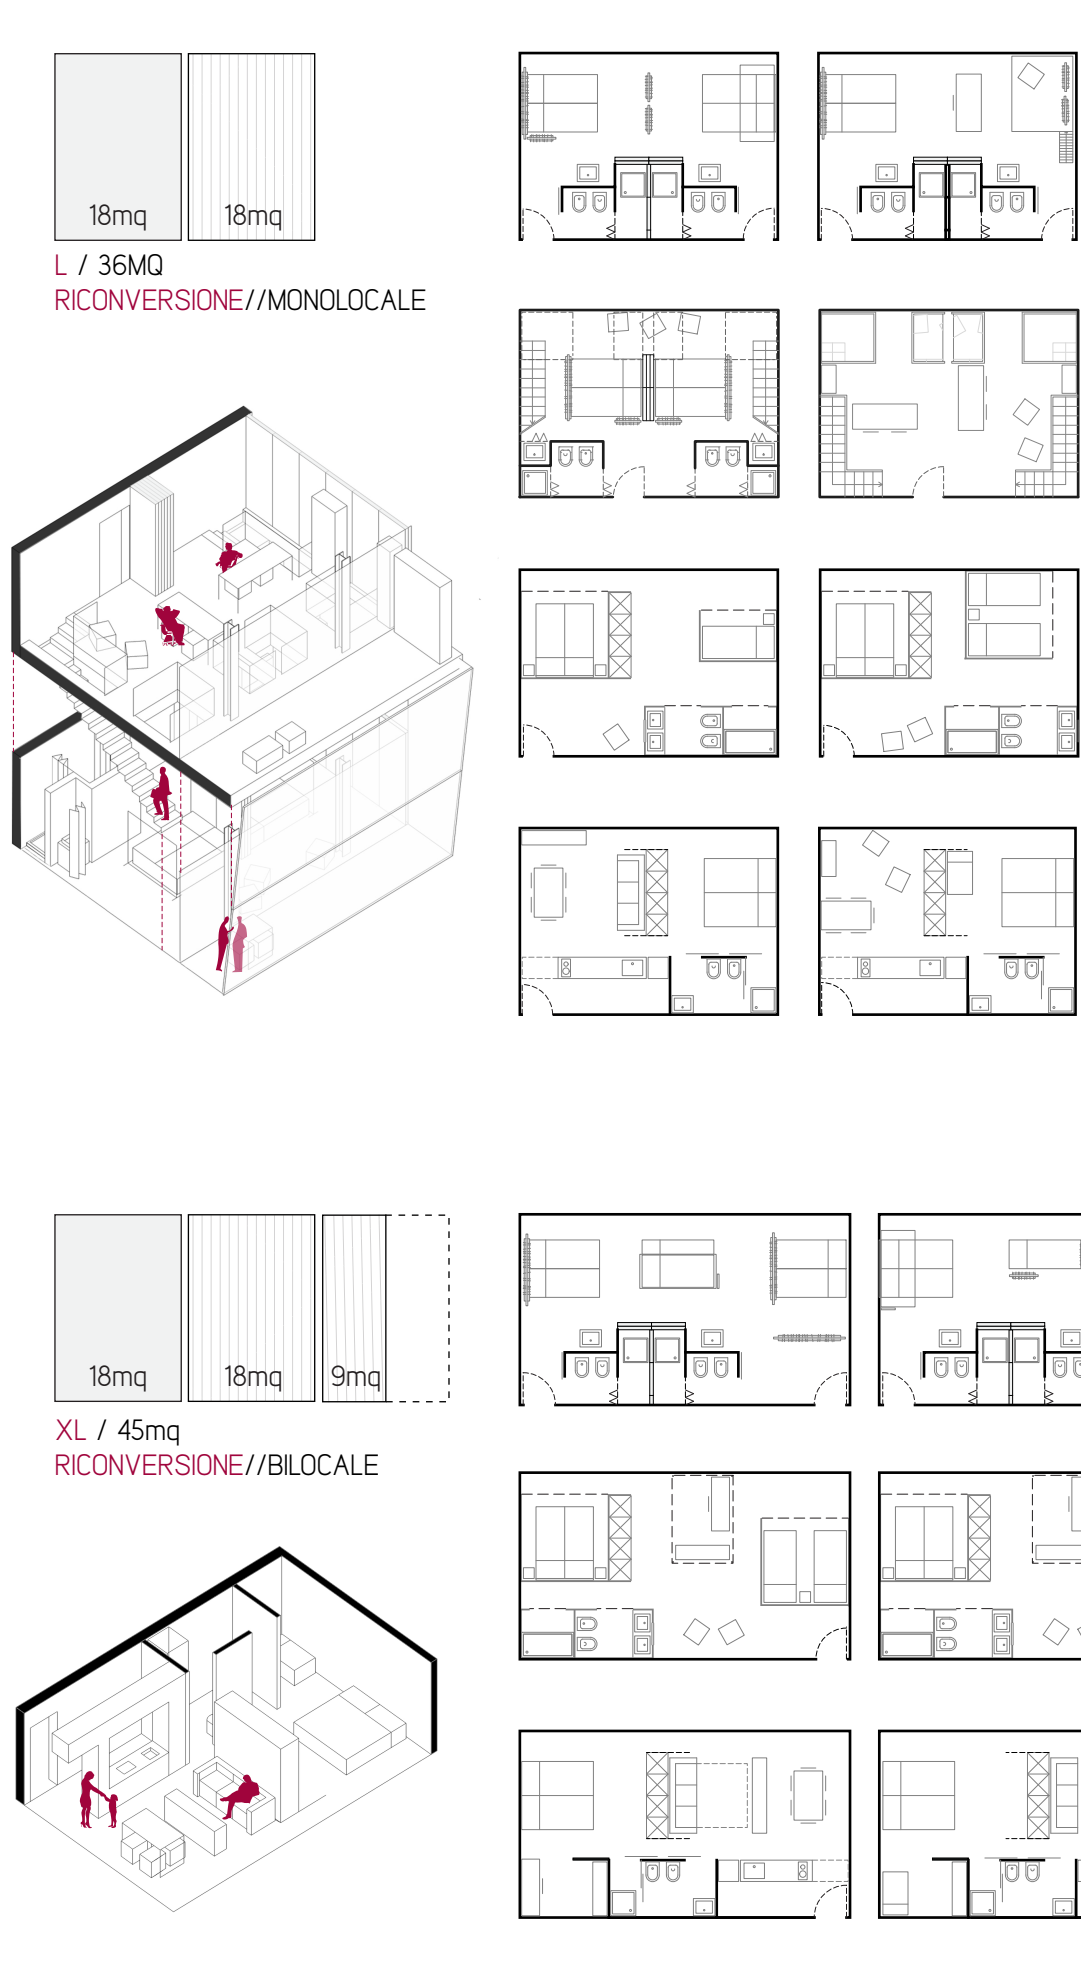

// PERCENTUALI

52%	HOTEL LOW COST
21%	ROOM OFFICE
17%	HOTEL
9%	RESIDENZA TEMPORANEA
120 posti letto	OSTELLO

room office BAGNO SCOMPOSTO A SCOMPARSA scala 1:100

LOGICHE DEL COMPORRE

// LA TORRE TRA EXPO EXPO E CASCINA MERLATA. Una stanza low cost nel cielo di Milano
// Relatore: Prof. Arch. Maria Grazia Folli
// P.G.Malerba / G.Buzzi / E.Pizzi / P.Oliaro
// M.Moscatelli / P.Puscetdu / C.Pecora
// a.a. 2012/2013

E //
Valentina DE PALO / 782555 //
Serena DI GIULIANO / 770389 //
Maria GATTO RONCHERO / 770729 //