


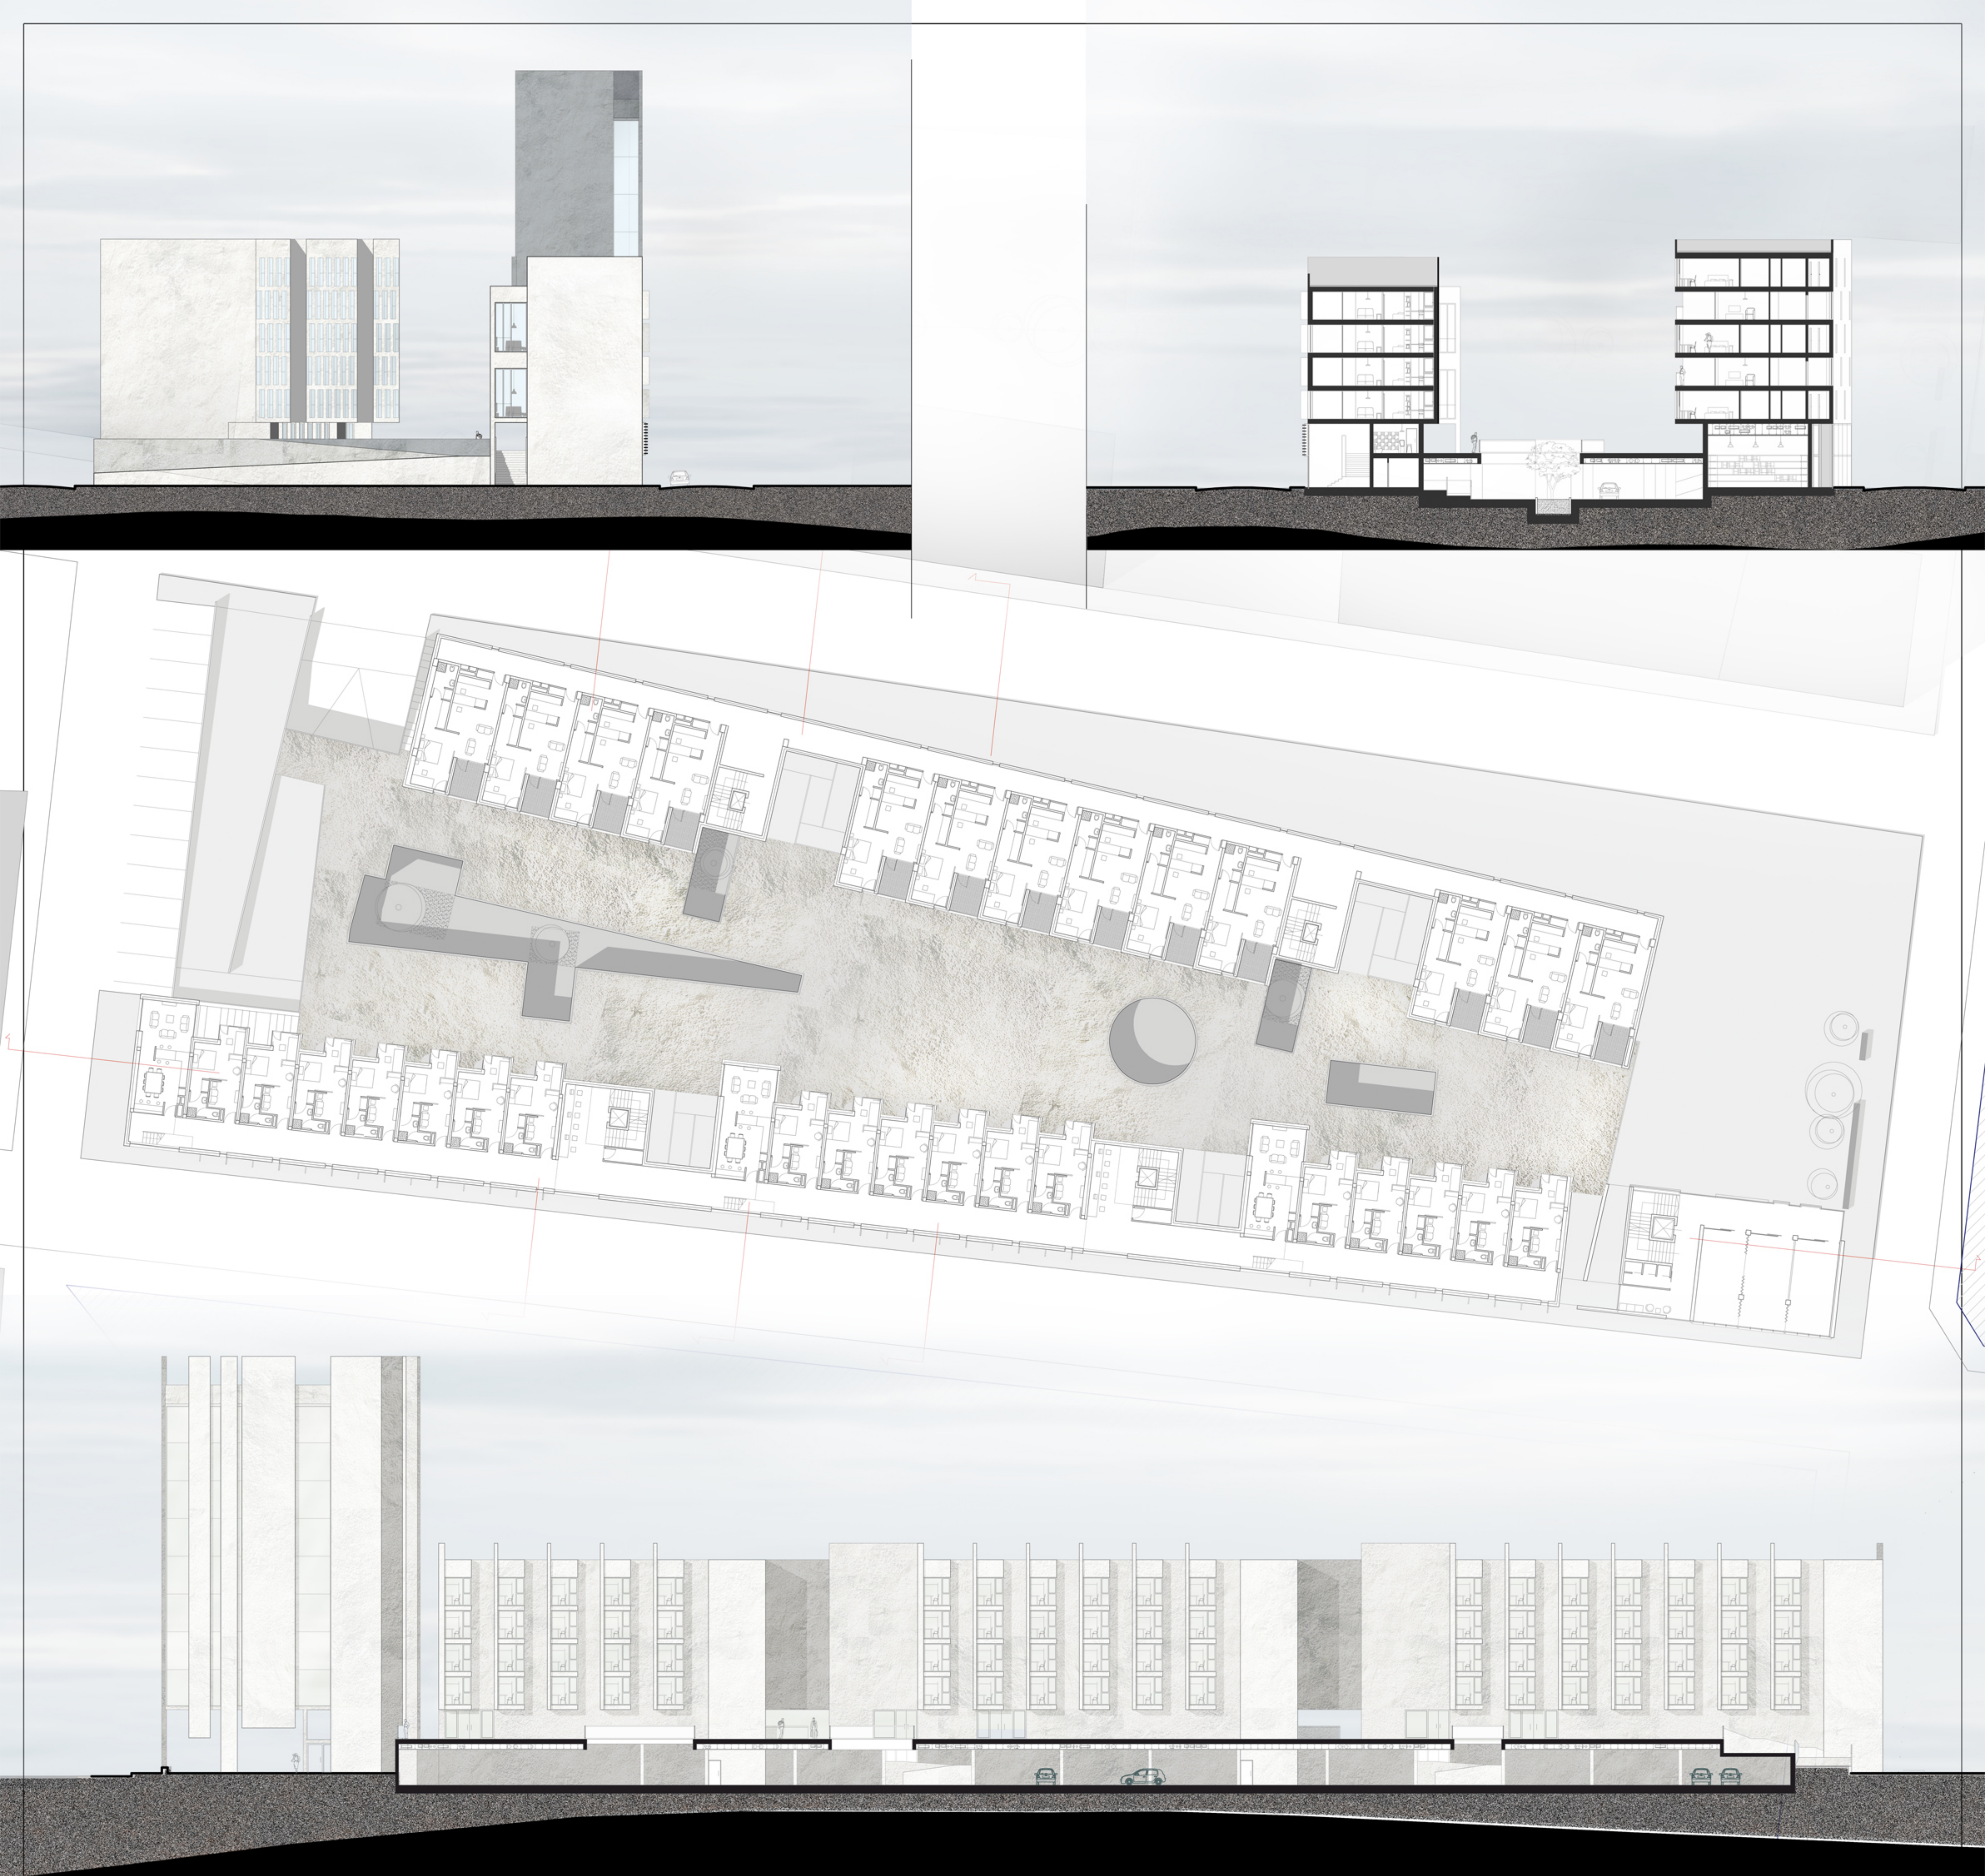

POLITECNICO DI MILANO
SCUOLA DI ARCHITETTURA E SOCIETÀ - LAUREA MAGISTRALE IN ARCHITETTURA A.A. 2012-2013

PARIGI-AUBERVILLES Studi urbani e proposte di intervento per il recupero dell'area della Plain de Saint Denis
ARCHITETTURA DEL TESSUTO URBANO

TESI DI LAUREA DI
LUIGI SCARANO matr. 727045

RELATORE: Professoressa Ilaria Valente

7
**PIANTA PIANO SECONDO,
PROSPETTI E SEZIONE**