



Sezione B-B

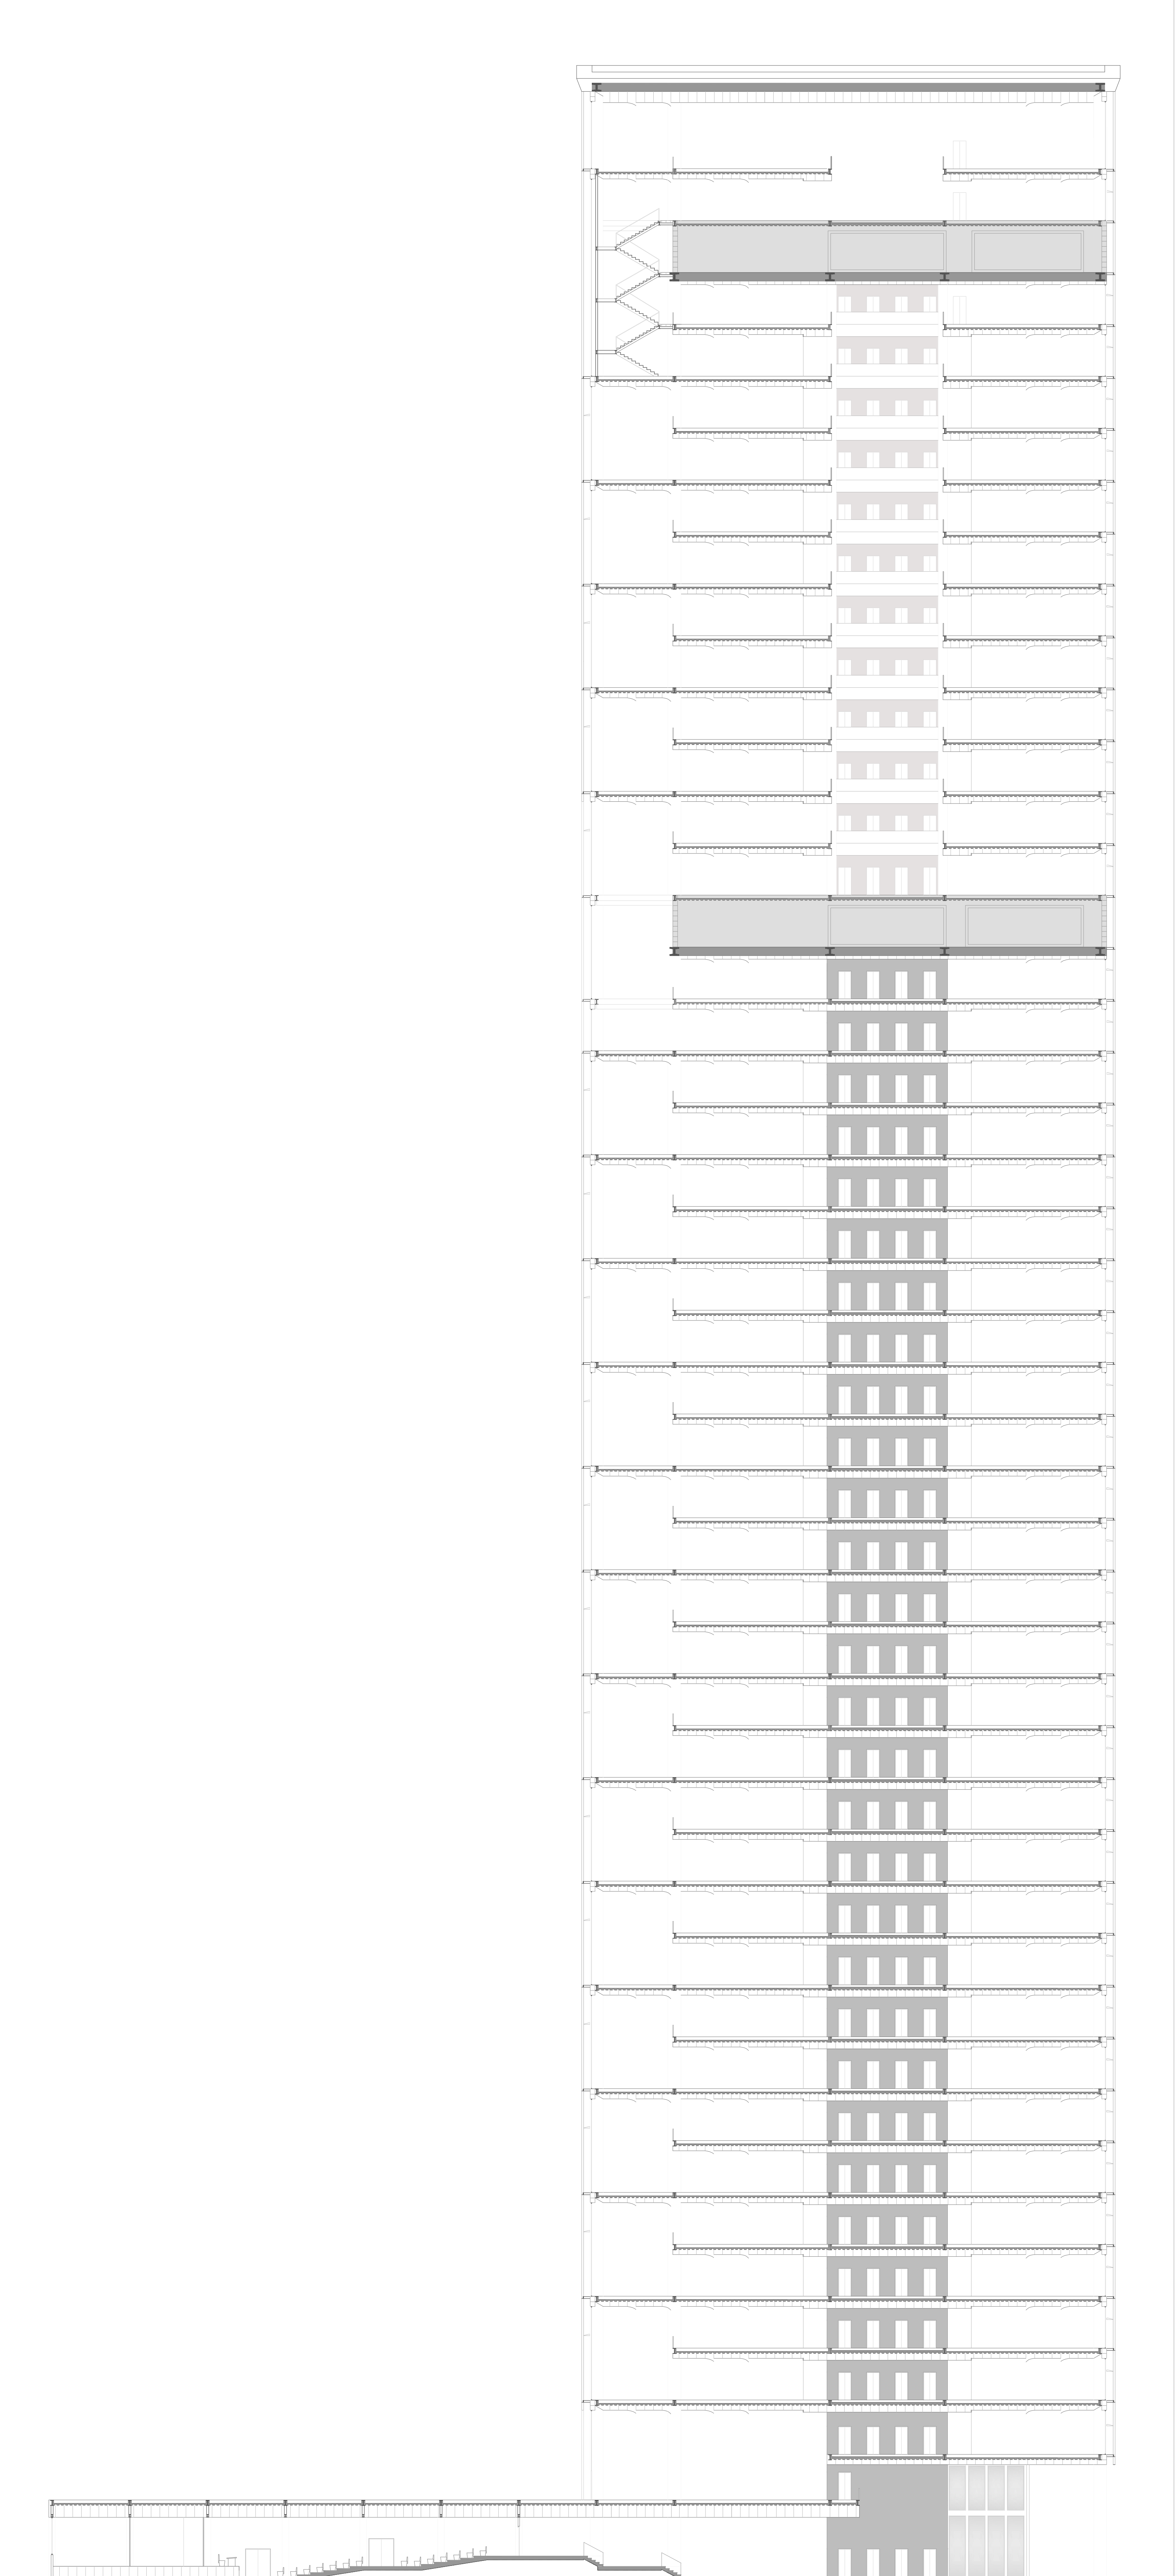

Sezione A-A

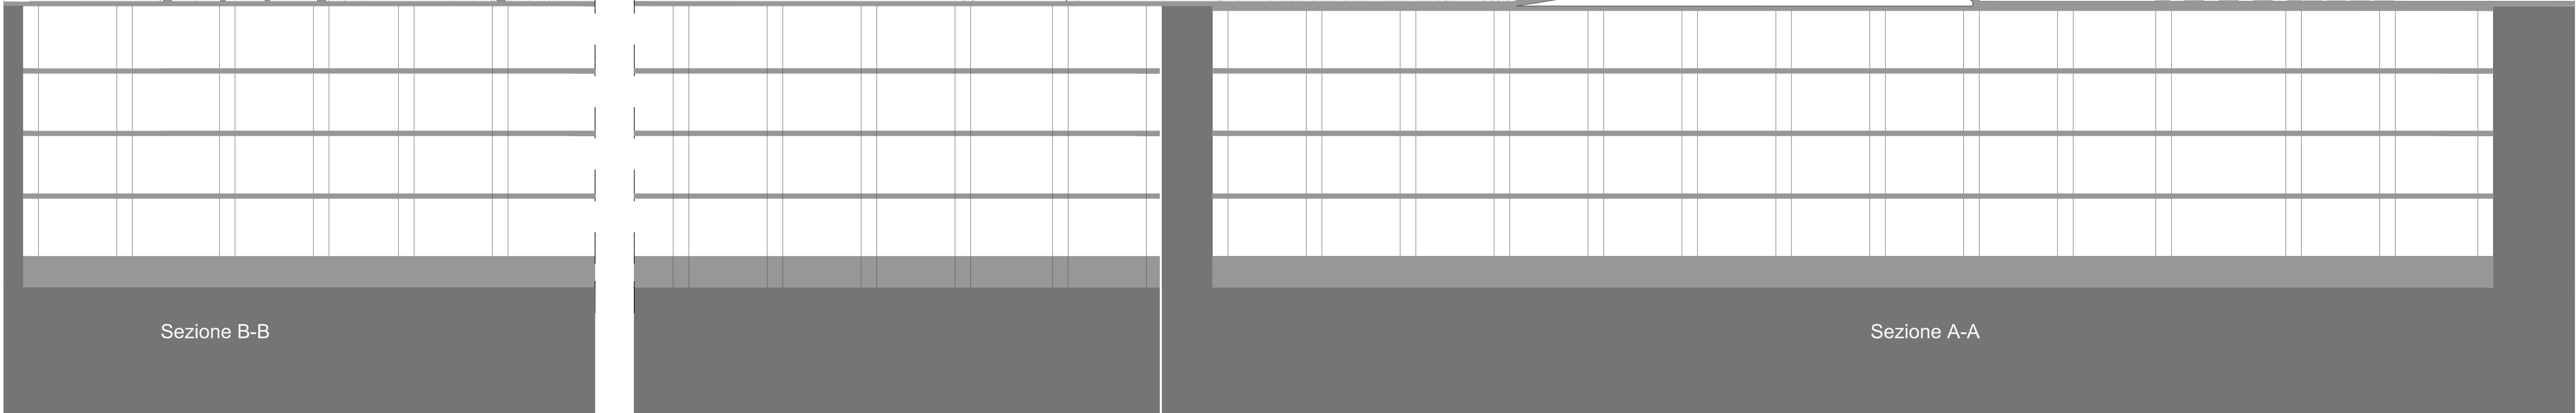

POLITECNICO DI MILANO
Facoltà di Architettura Civile
Laboratorio di progettazione di Sistemi costruttivi

Professori
E. A. Costa, M. Franceschin, G. Gozzi
Studiante
Bojan Lazicic

Sezioni

1:200