


PIANTA LIVELLO +0.00m



PIANTA LIVELLO +3.50m

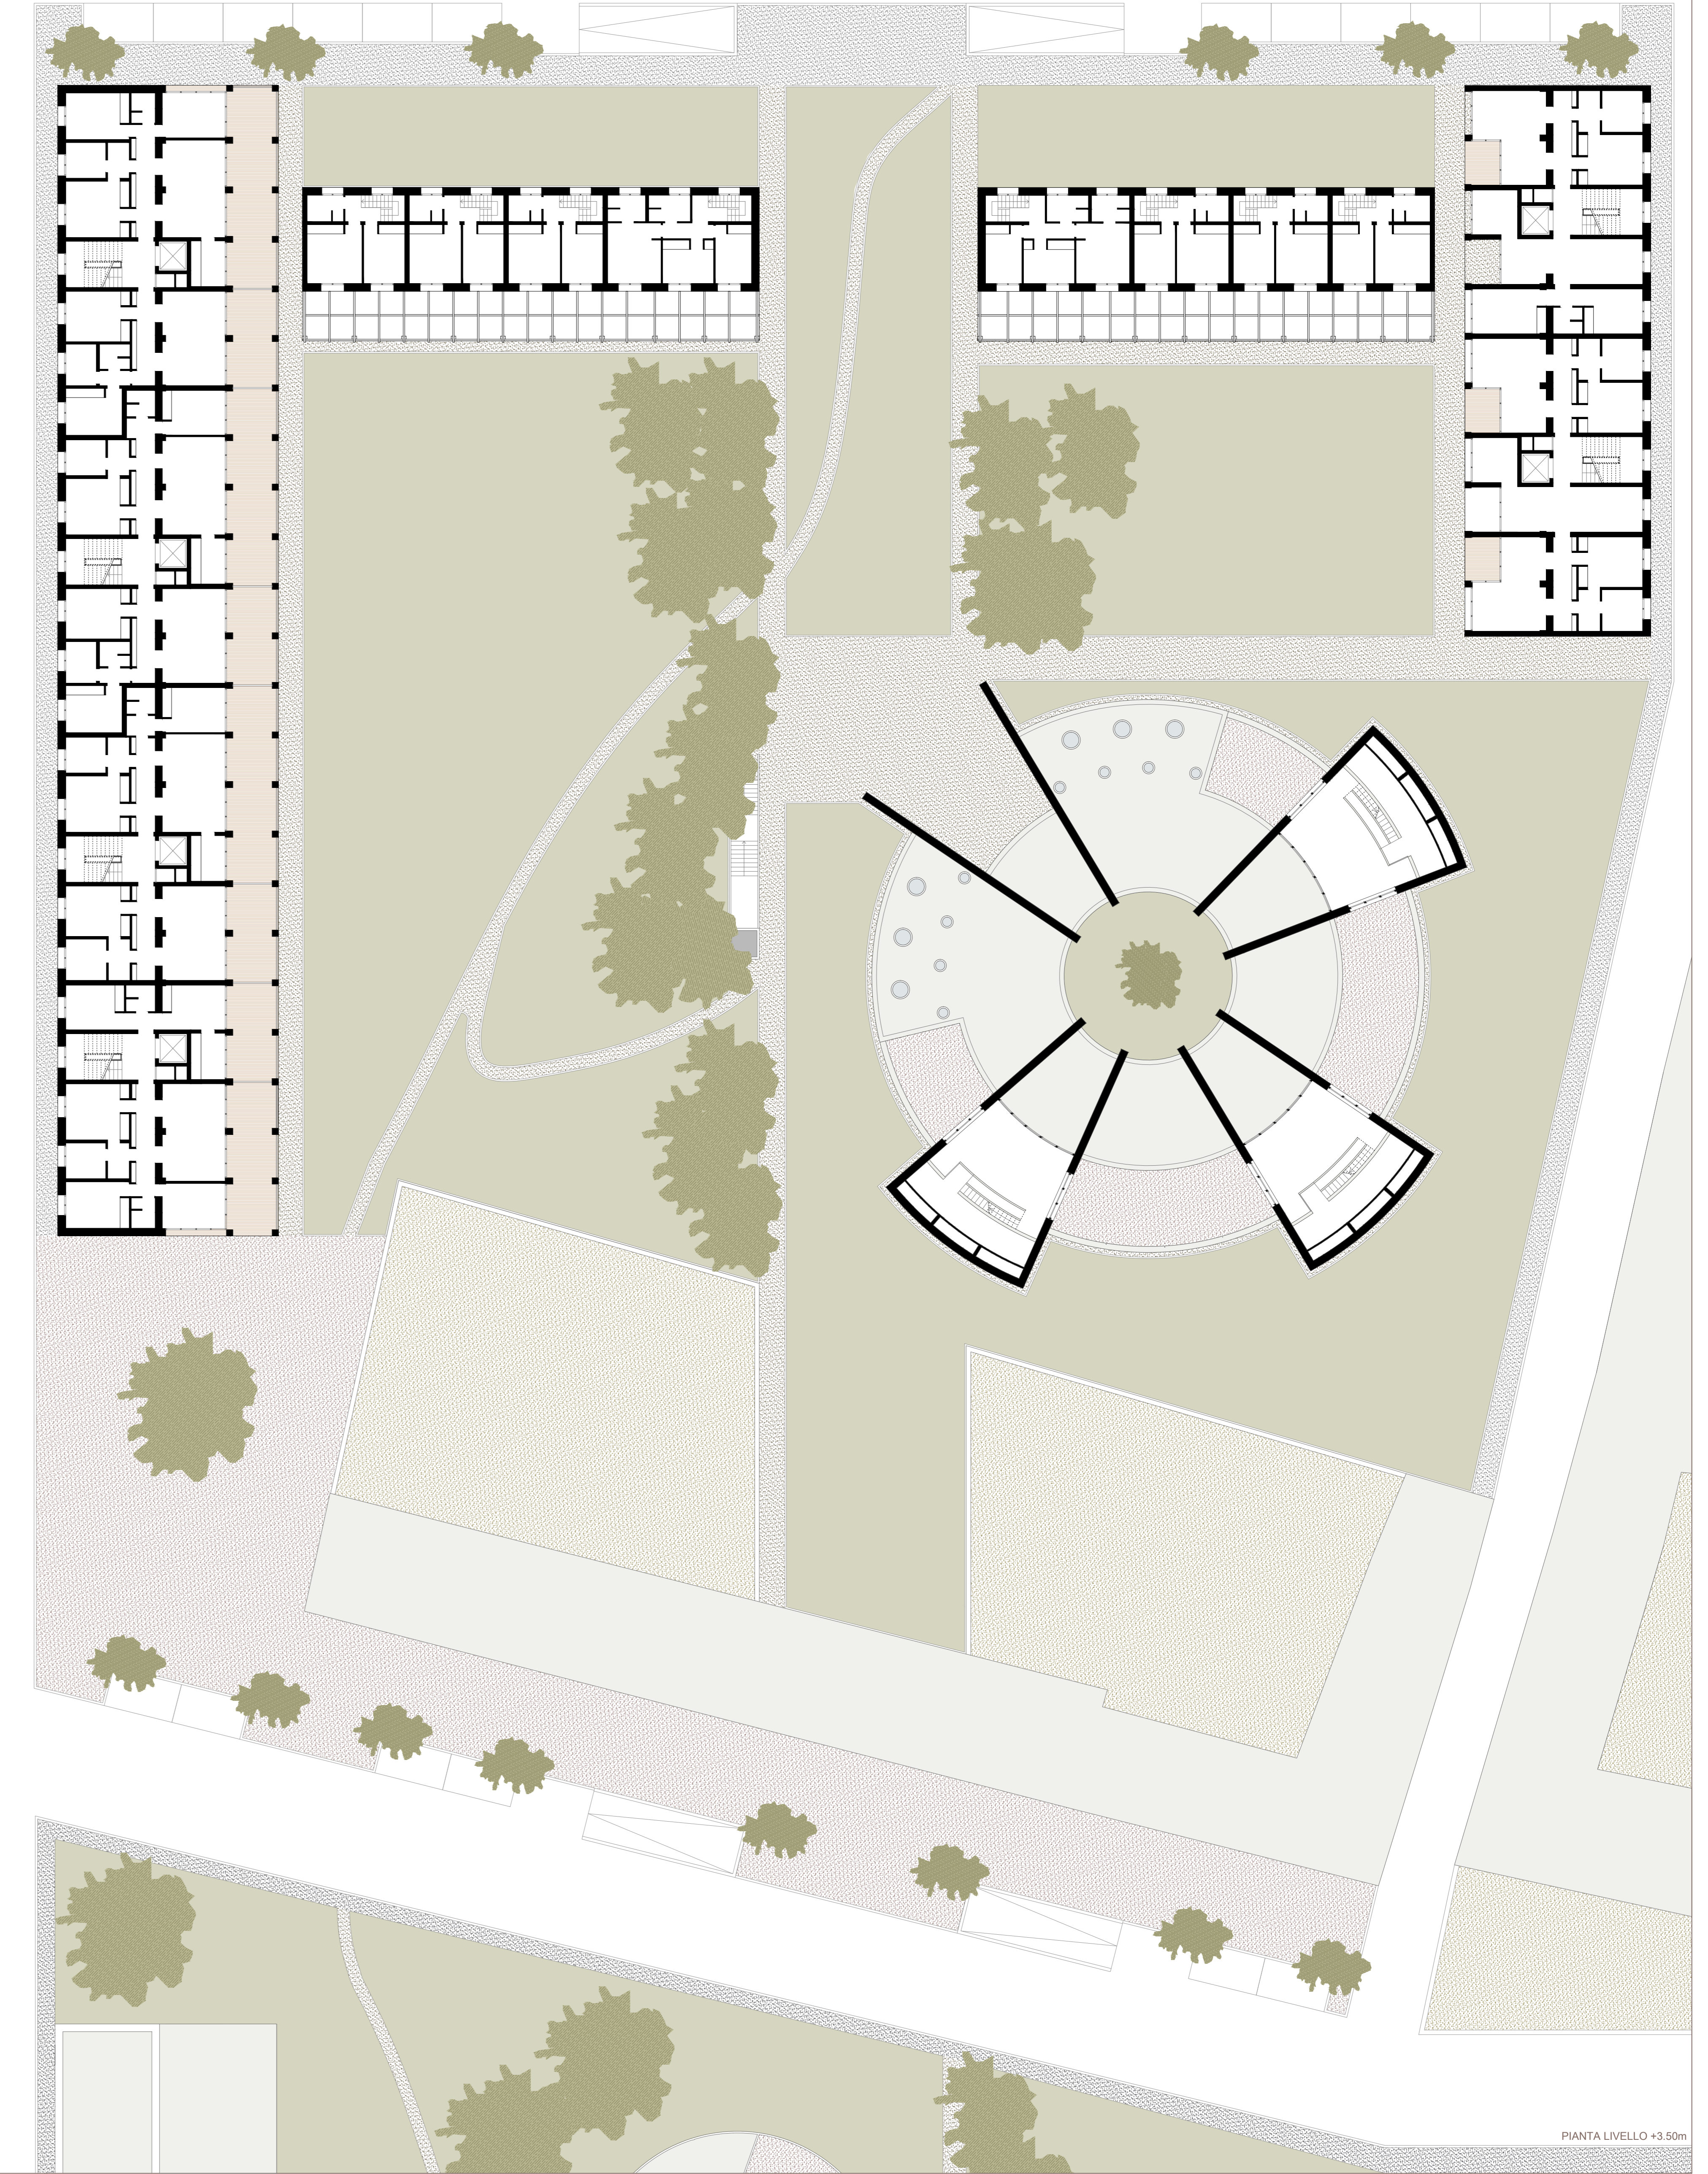