


Spaccato Assonometrico

Parti strutturali in cemento armato gettato in opera

Maglia strutturale di travi e pilastri in cemento armato


Complesso strutturale dell'intero corpo di fabbrica

Essendo che la struttura presenta un'evoluzione a forma radiale, si considera, ai fini del calcolo strutturale, la trave con la luce maggiore

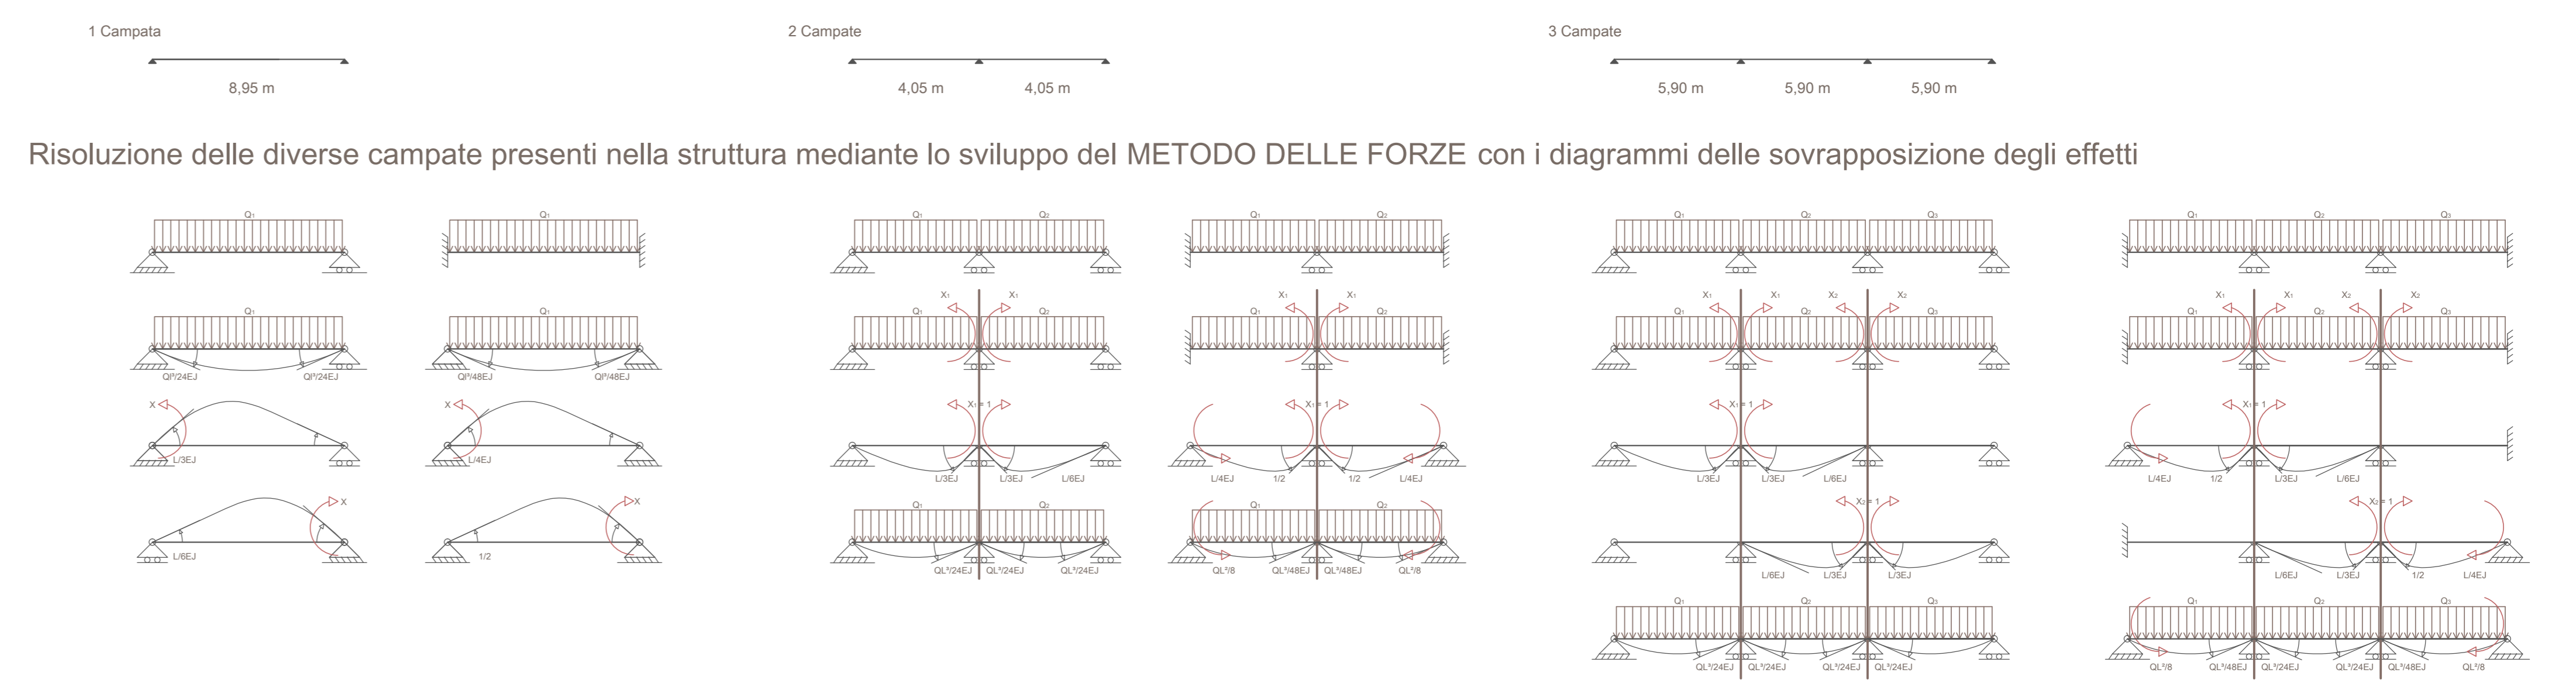


Risoluzione delle diverse campate presenti nella struttura mediante lo sviluppo del METODO DELLE FORZE con i diagrammi delle sovrapposizione degli effetti


Combinazioni di carico delle singole campate agli STATI LIMITE ULTIMI con i relativi diagrammi di Taglio e di Momento Flettente

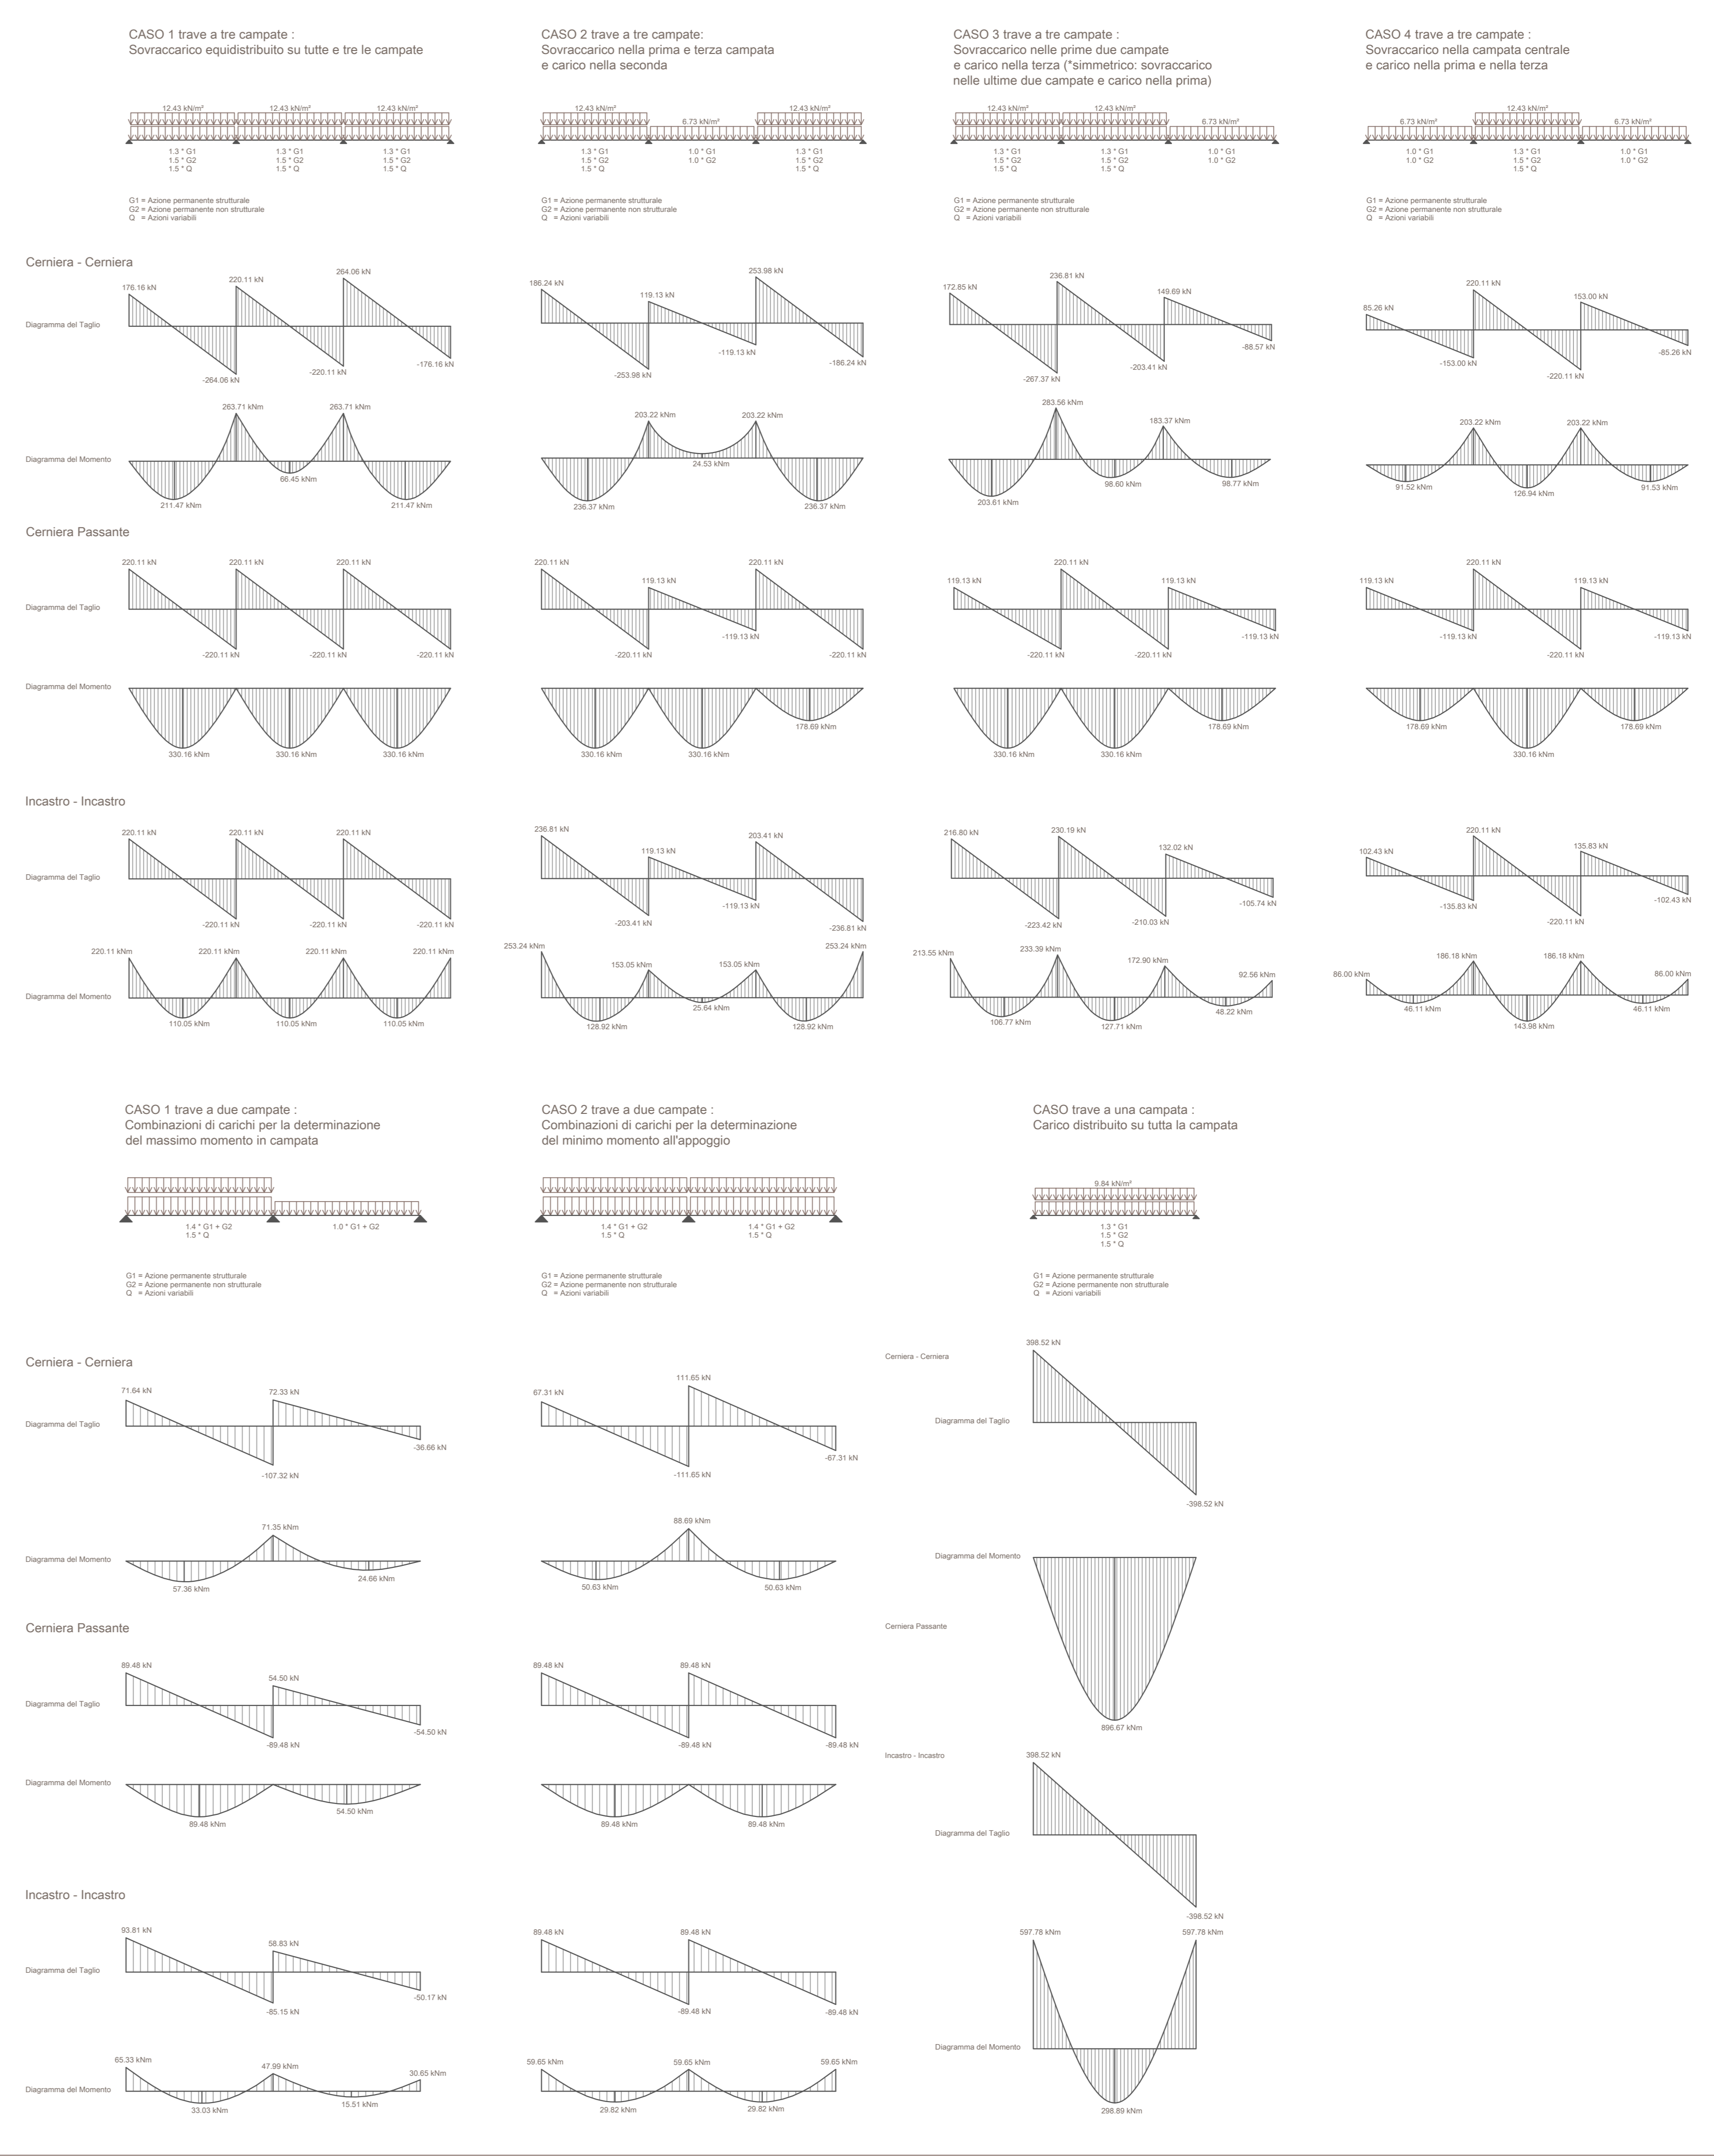

Diagrammi totali trave a 3 campate

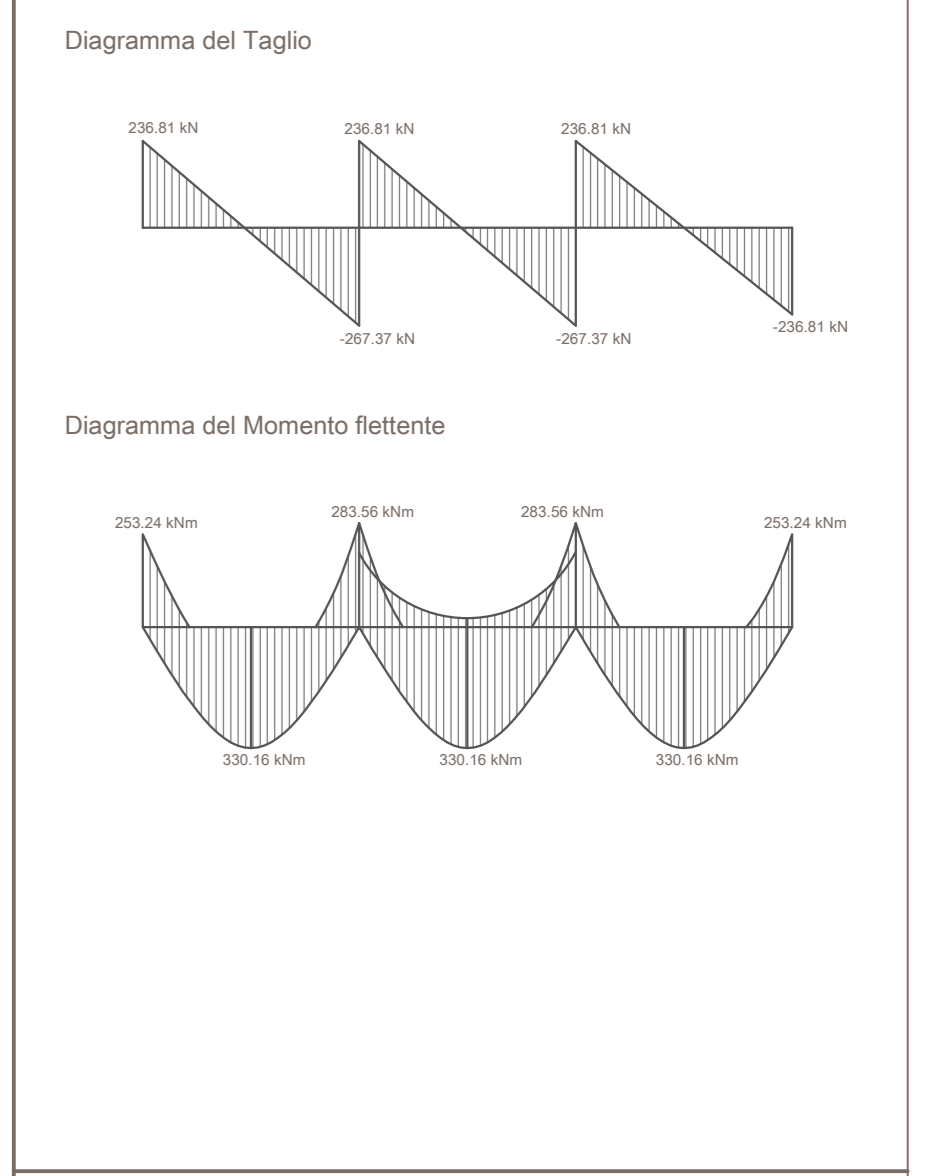

Diagrammi totali trave a 2 campate

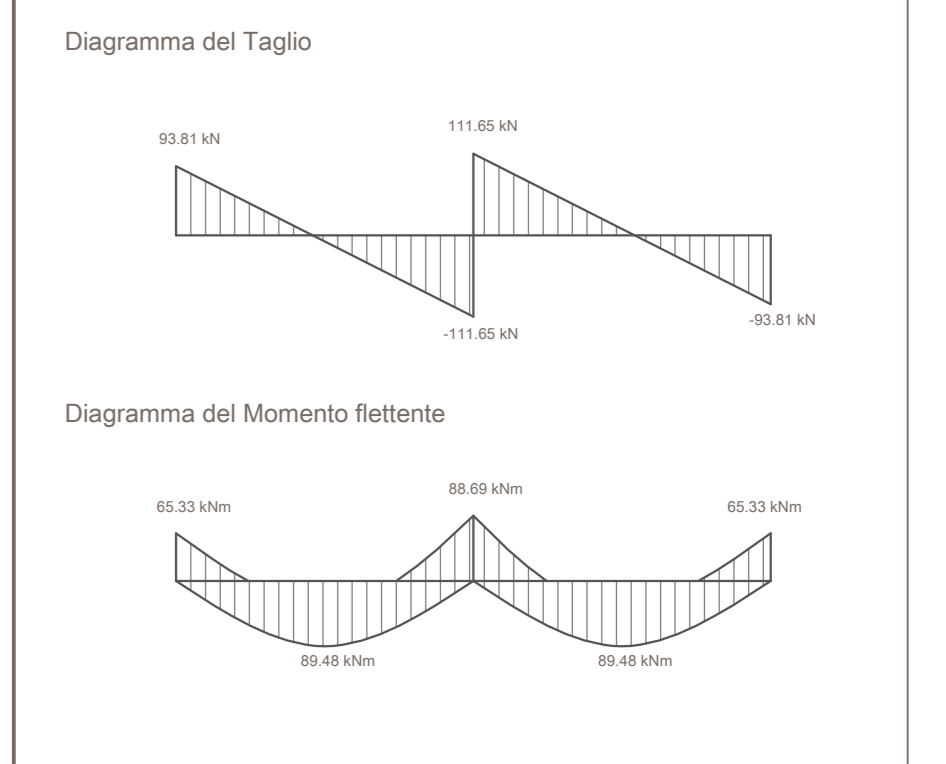

Diagrammi totali trave a 1 campata

