
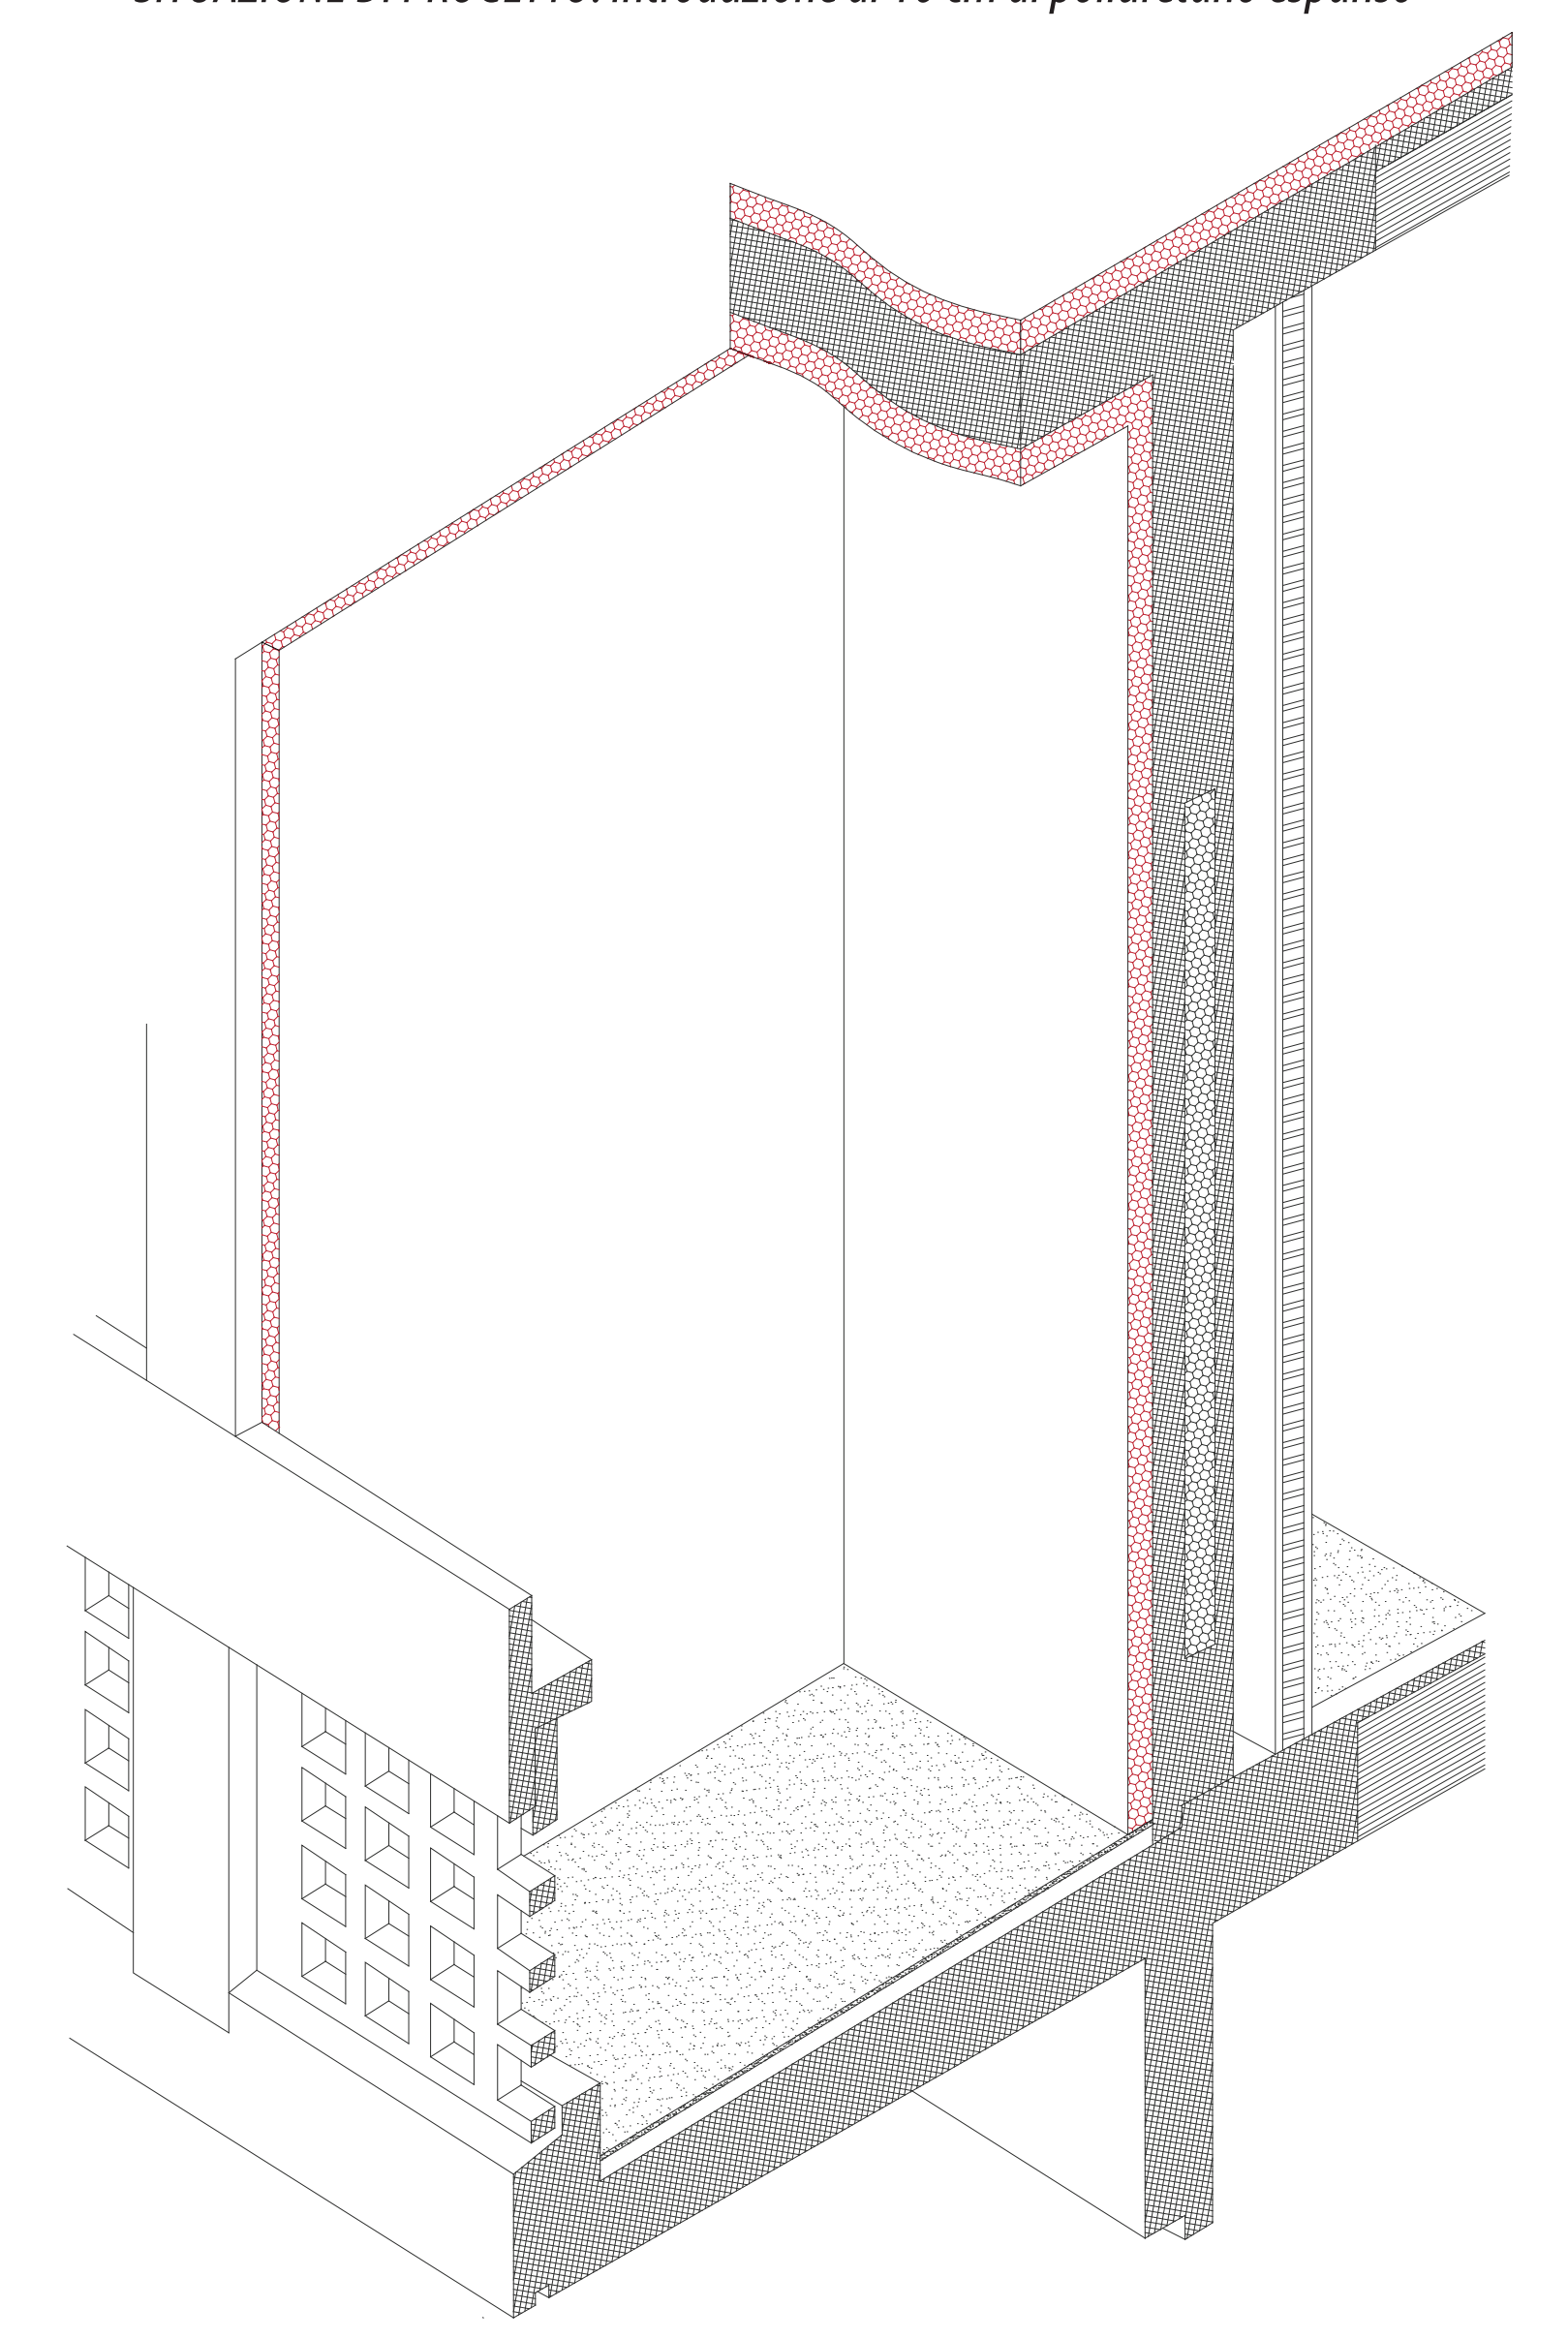
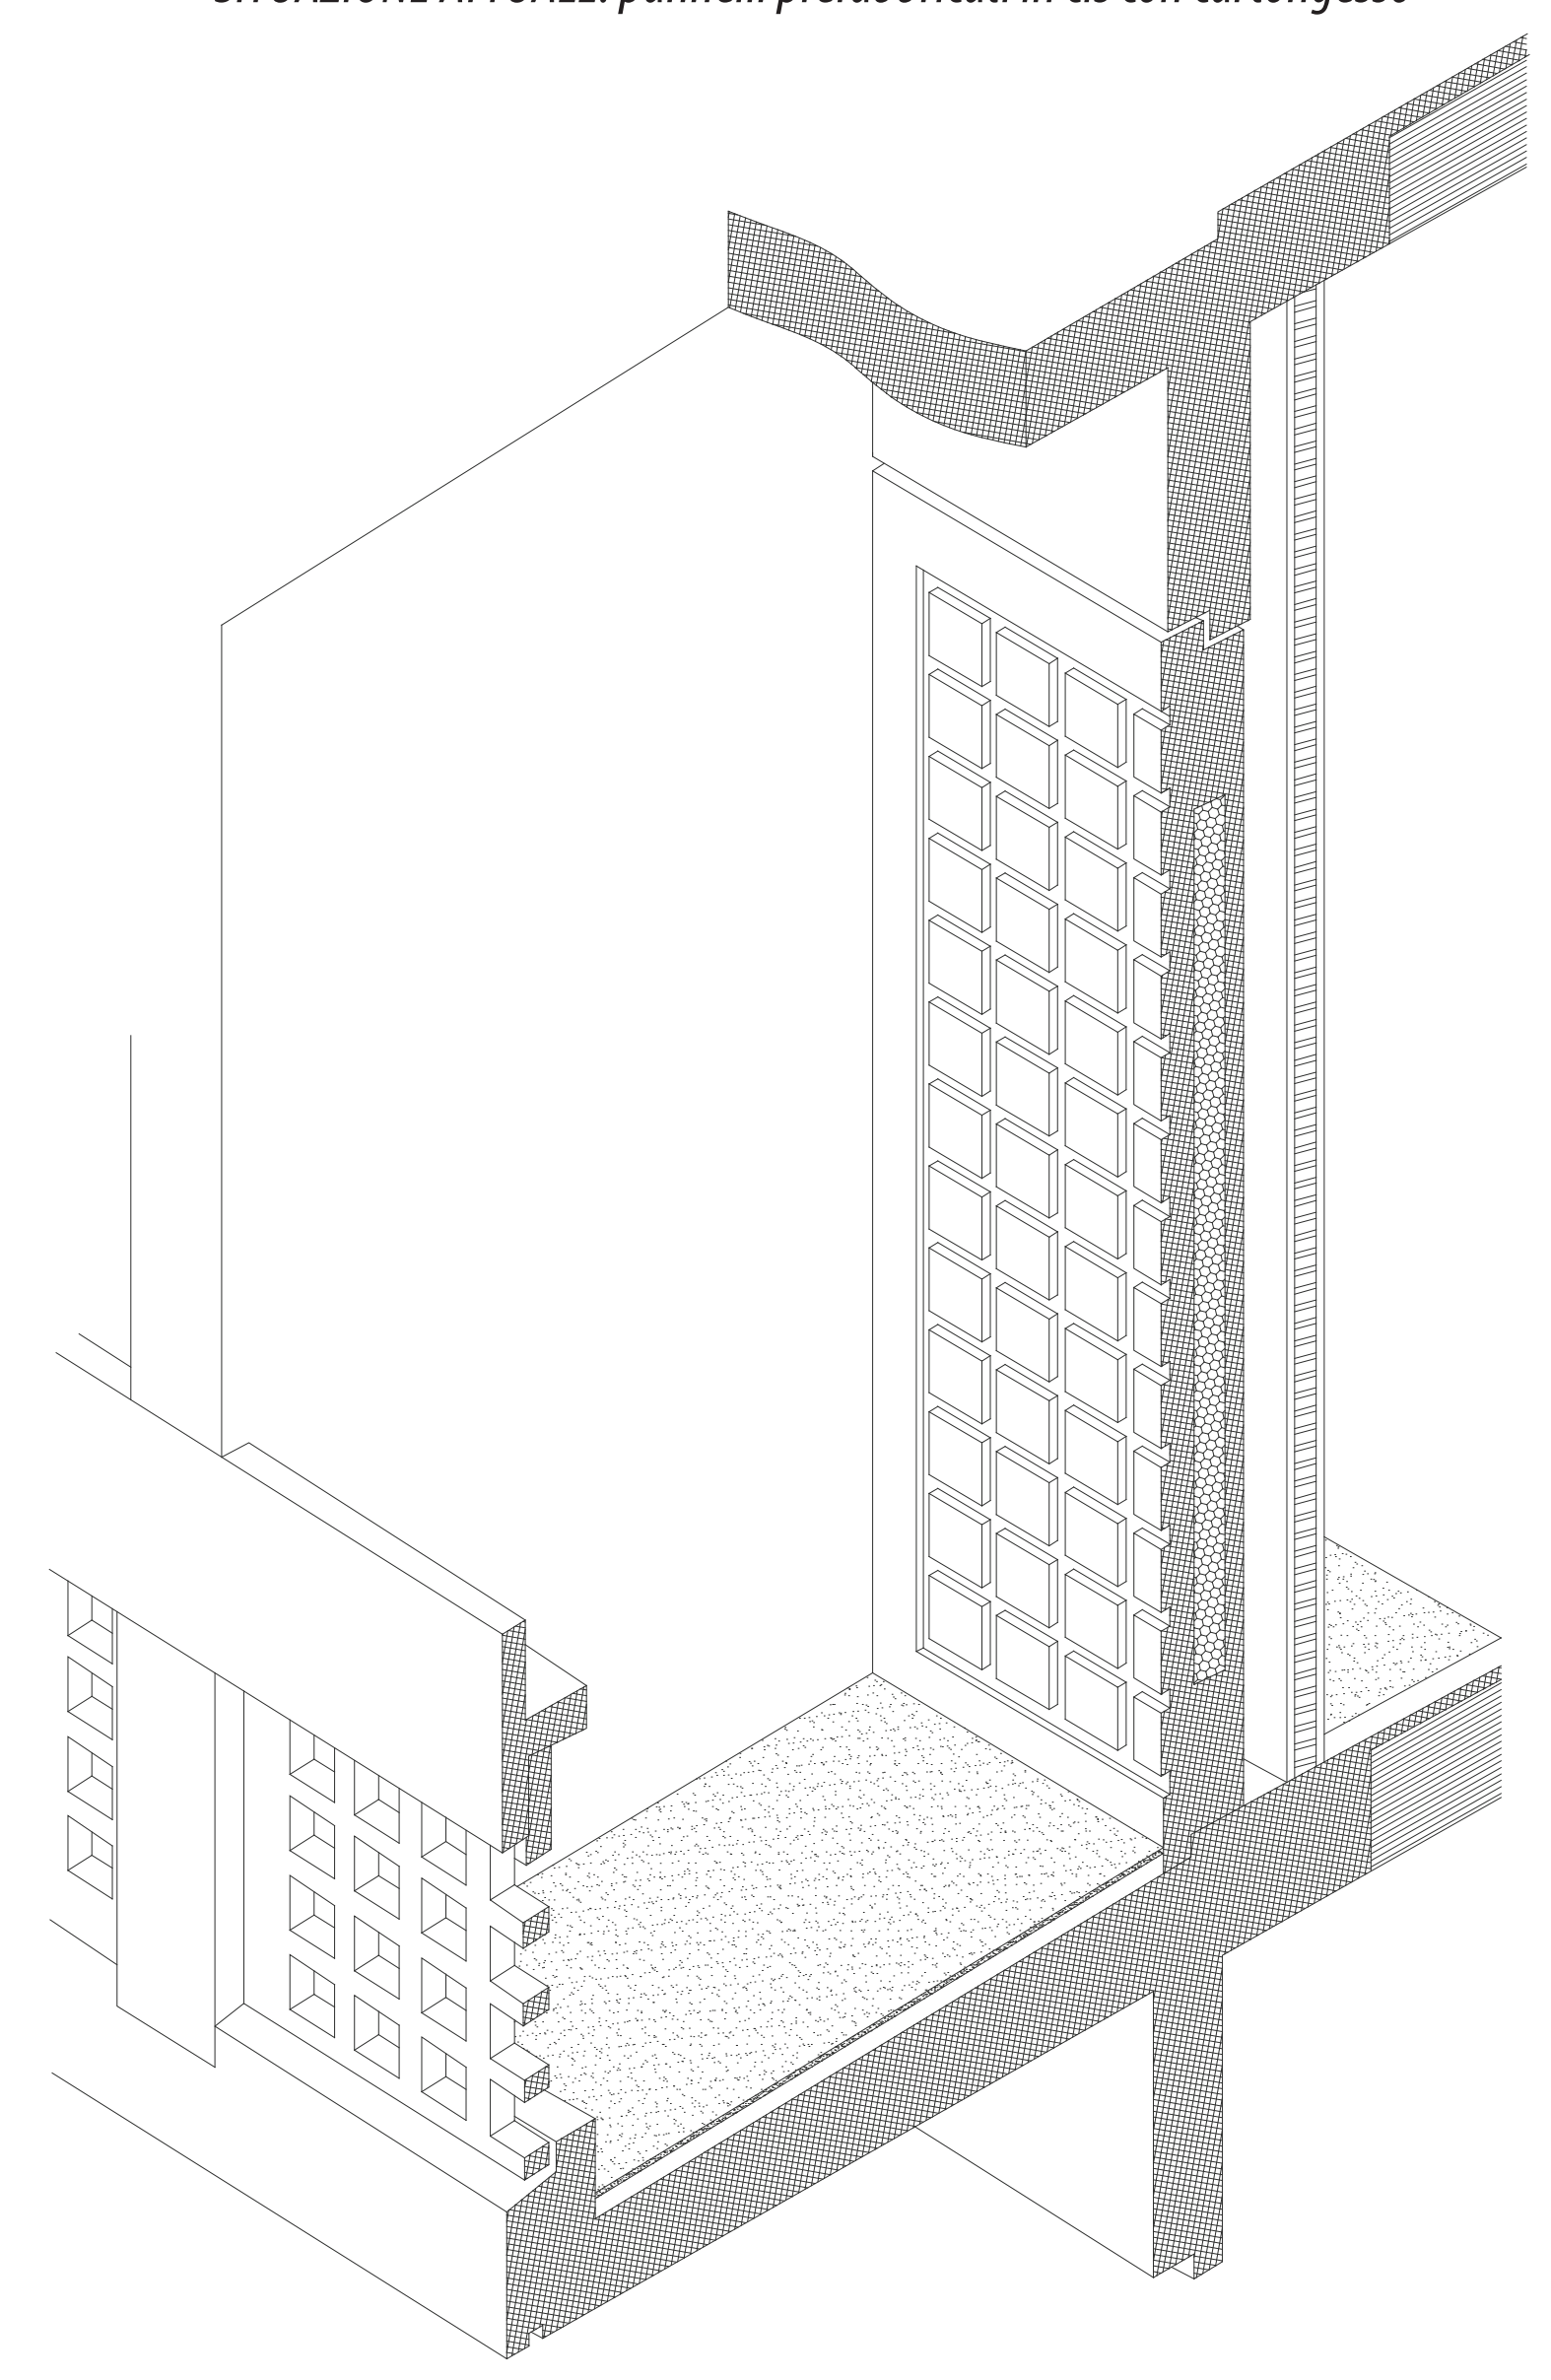
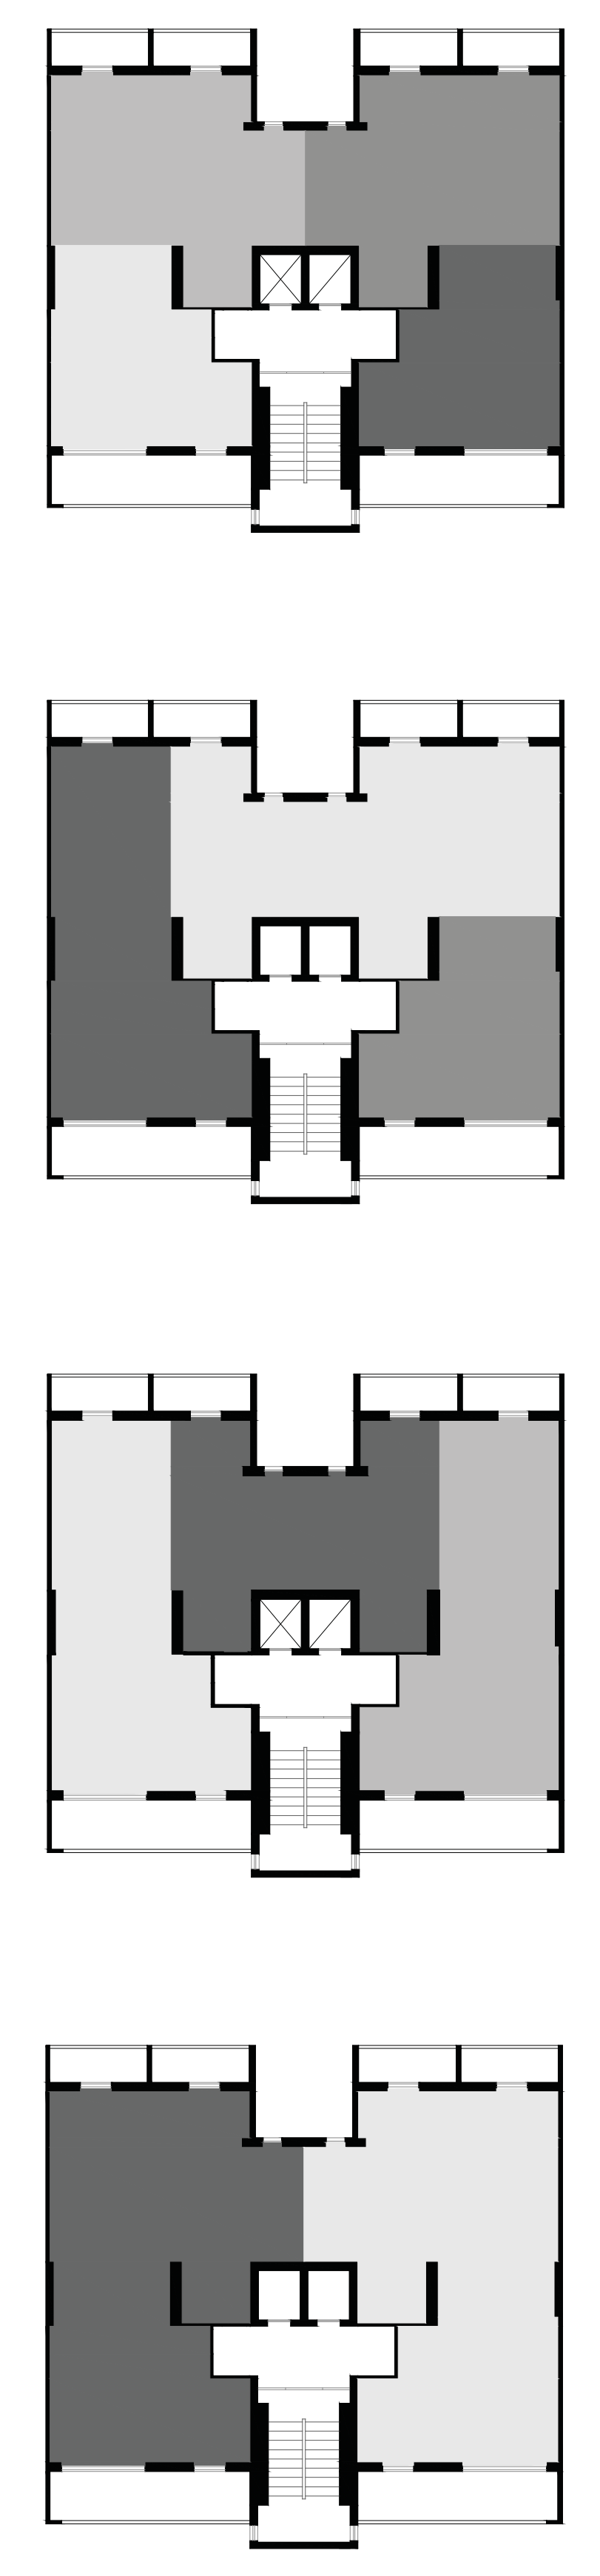


SEZIONE SCALA 1:200

MODULI DISTRIBUZIONE APPARTAMENTI ALLA ATER

SITUAZIONE ATTUALE: pannelli prefabbricati in cls con cartongesso

SITUAZIONE DI PROGETTO: introduzione di 10 cm di poliuretano espanso

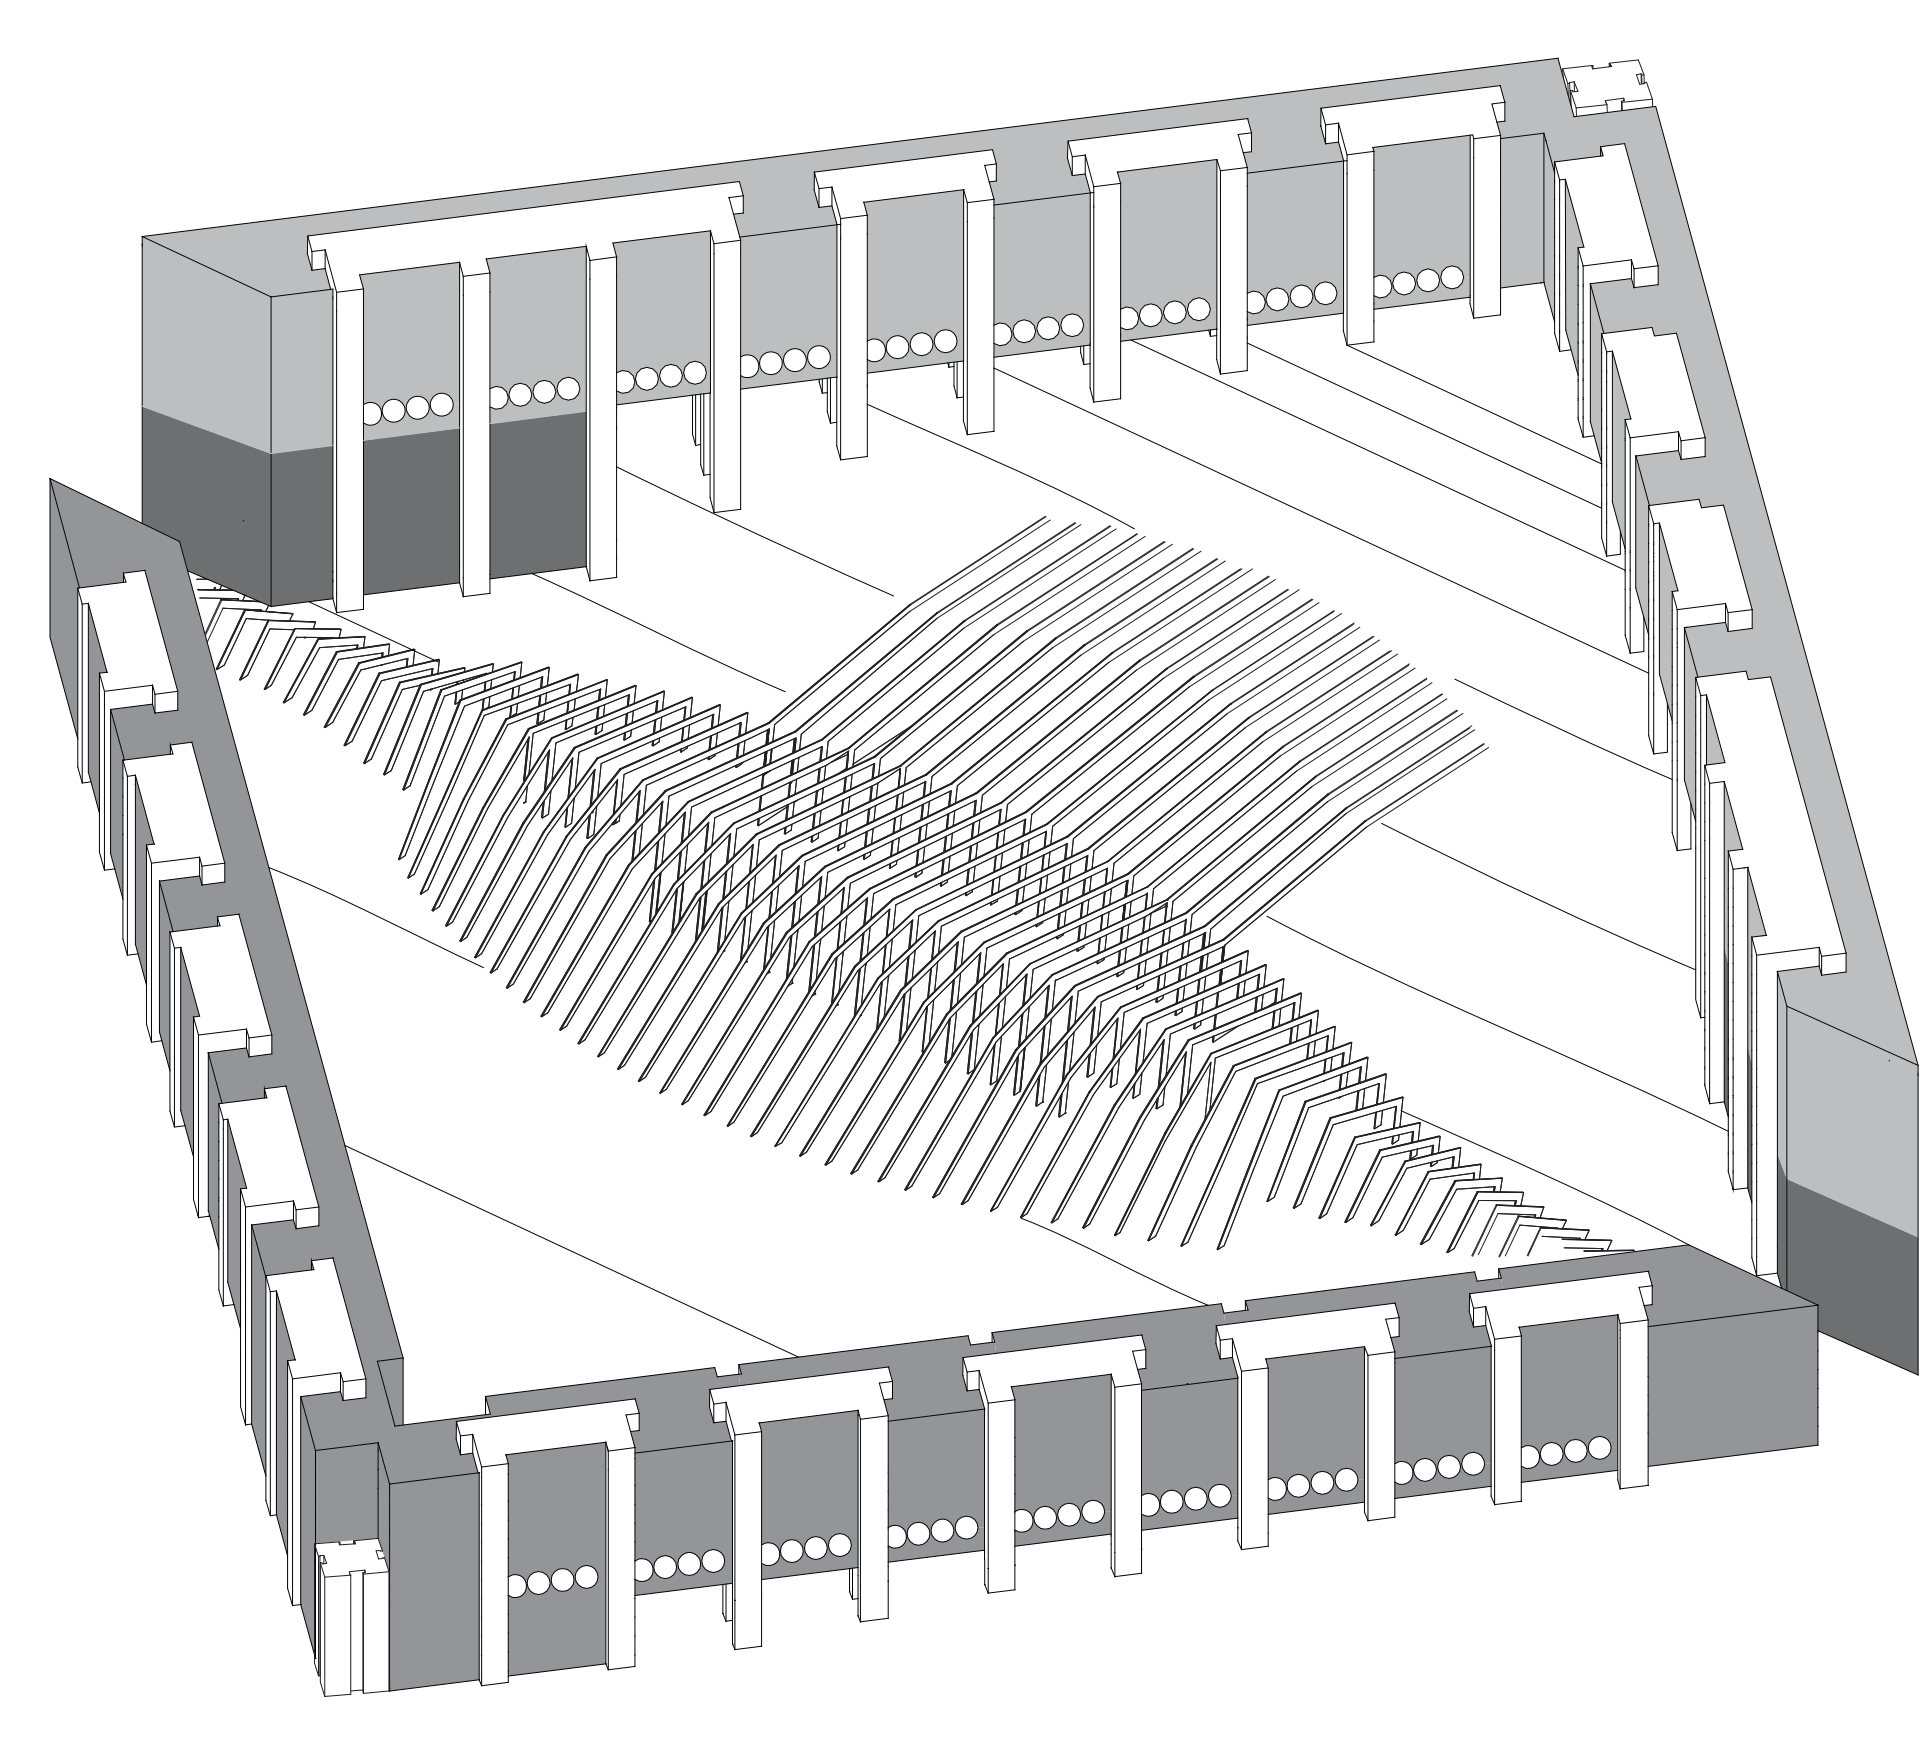


appartamenti in vendita ■
 appartamenti ater ■
 studenti ■

NUMERO ATTUALE DI APPARTAMENTI: 485 da 80 mq
 NUMERO APPARTAMENTI IN VENDITA: 225 da 80 mq
 NUMERO APPARTAMENTI RIMODULATI CONSEGNATI ALL'ATER: 476 (tagli da 33, 45, 48, 50, 65 e 80 mq)
 NUMERO STUDENTI OSPITATI: 250 distribuiti sulle due ale







SCHEMA PASSAGGIO IMPIANTI

CORREZIONE PONTE TERMICO

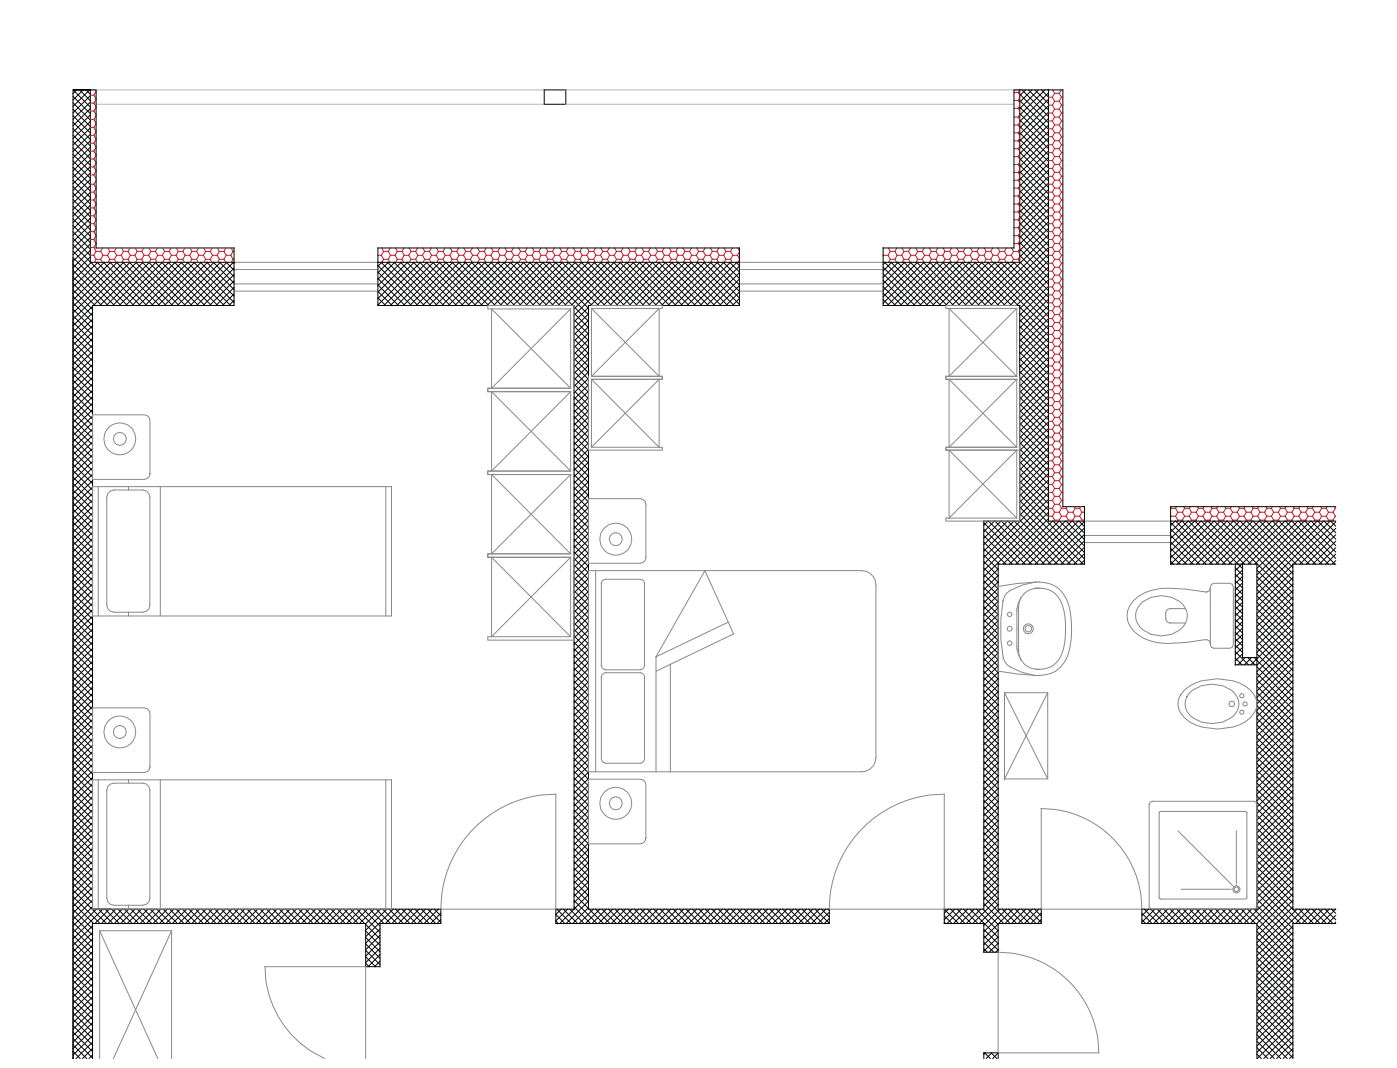

DEMOLIZIONE TRAMEZZI INTERNI IN CARTONGESSO

TAGLIO APPARTAMENTO ATTUALE, 80 mq

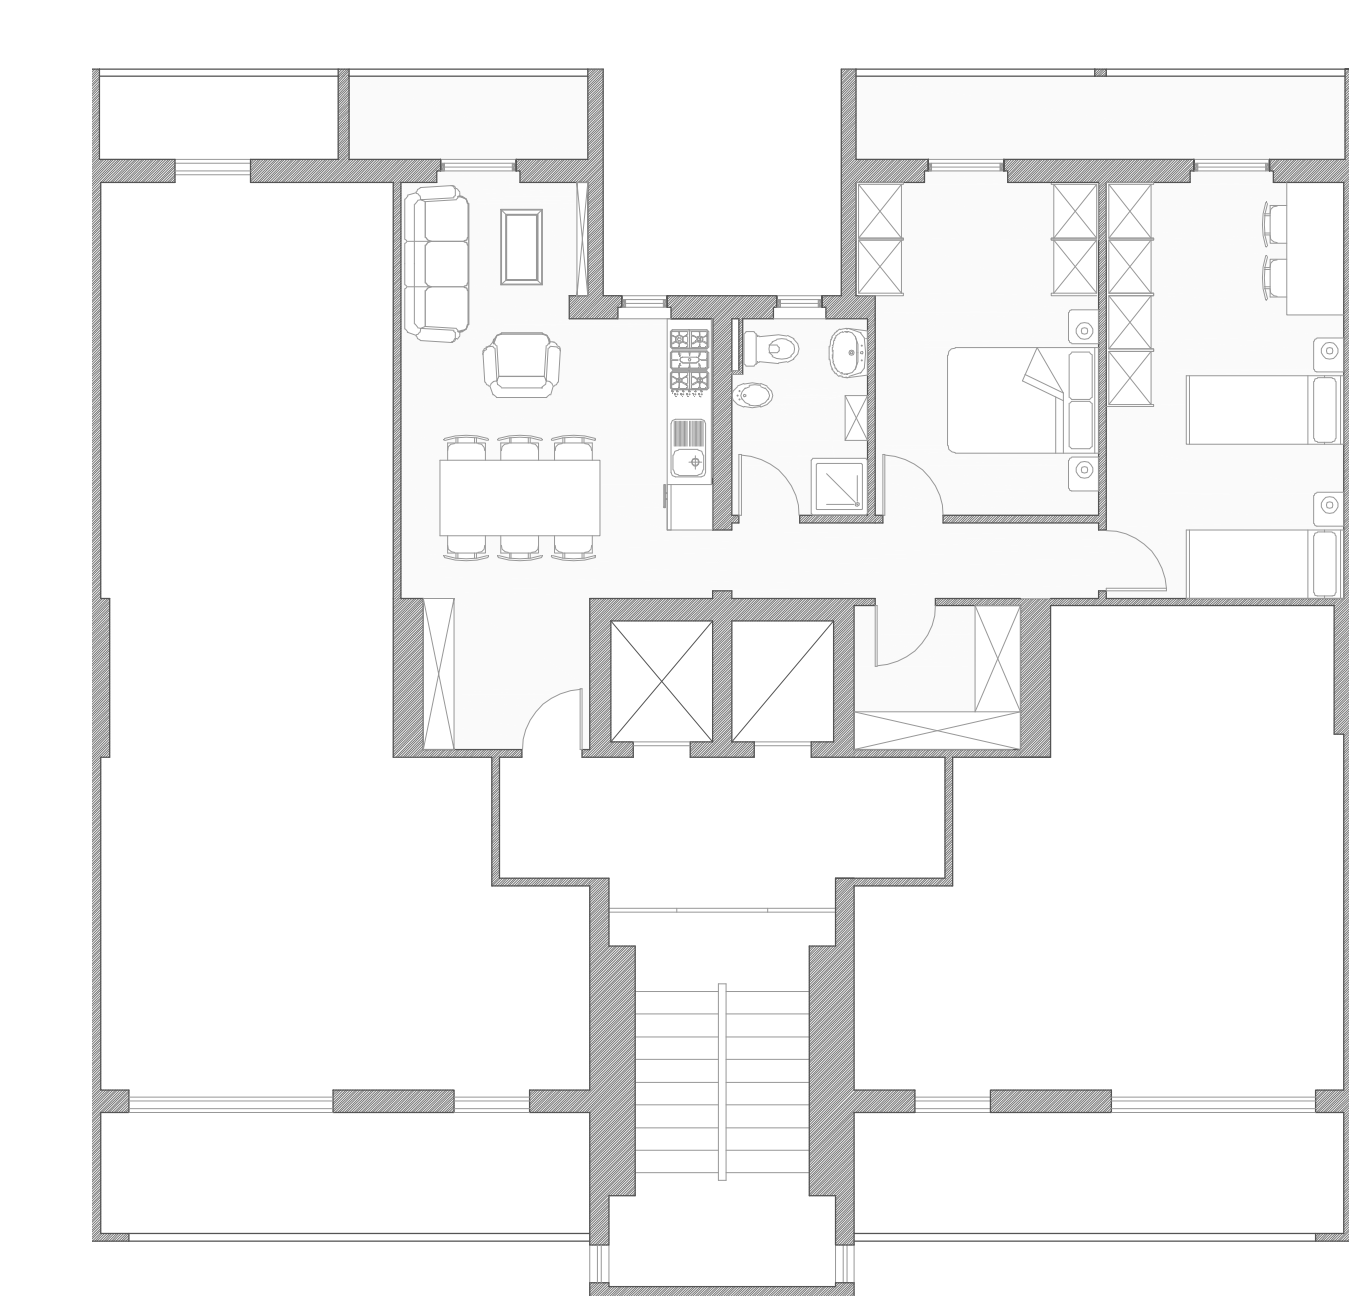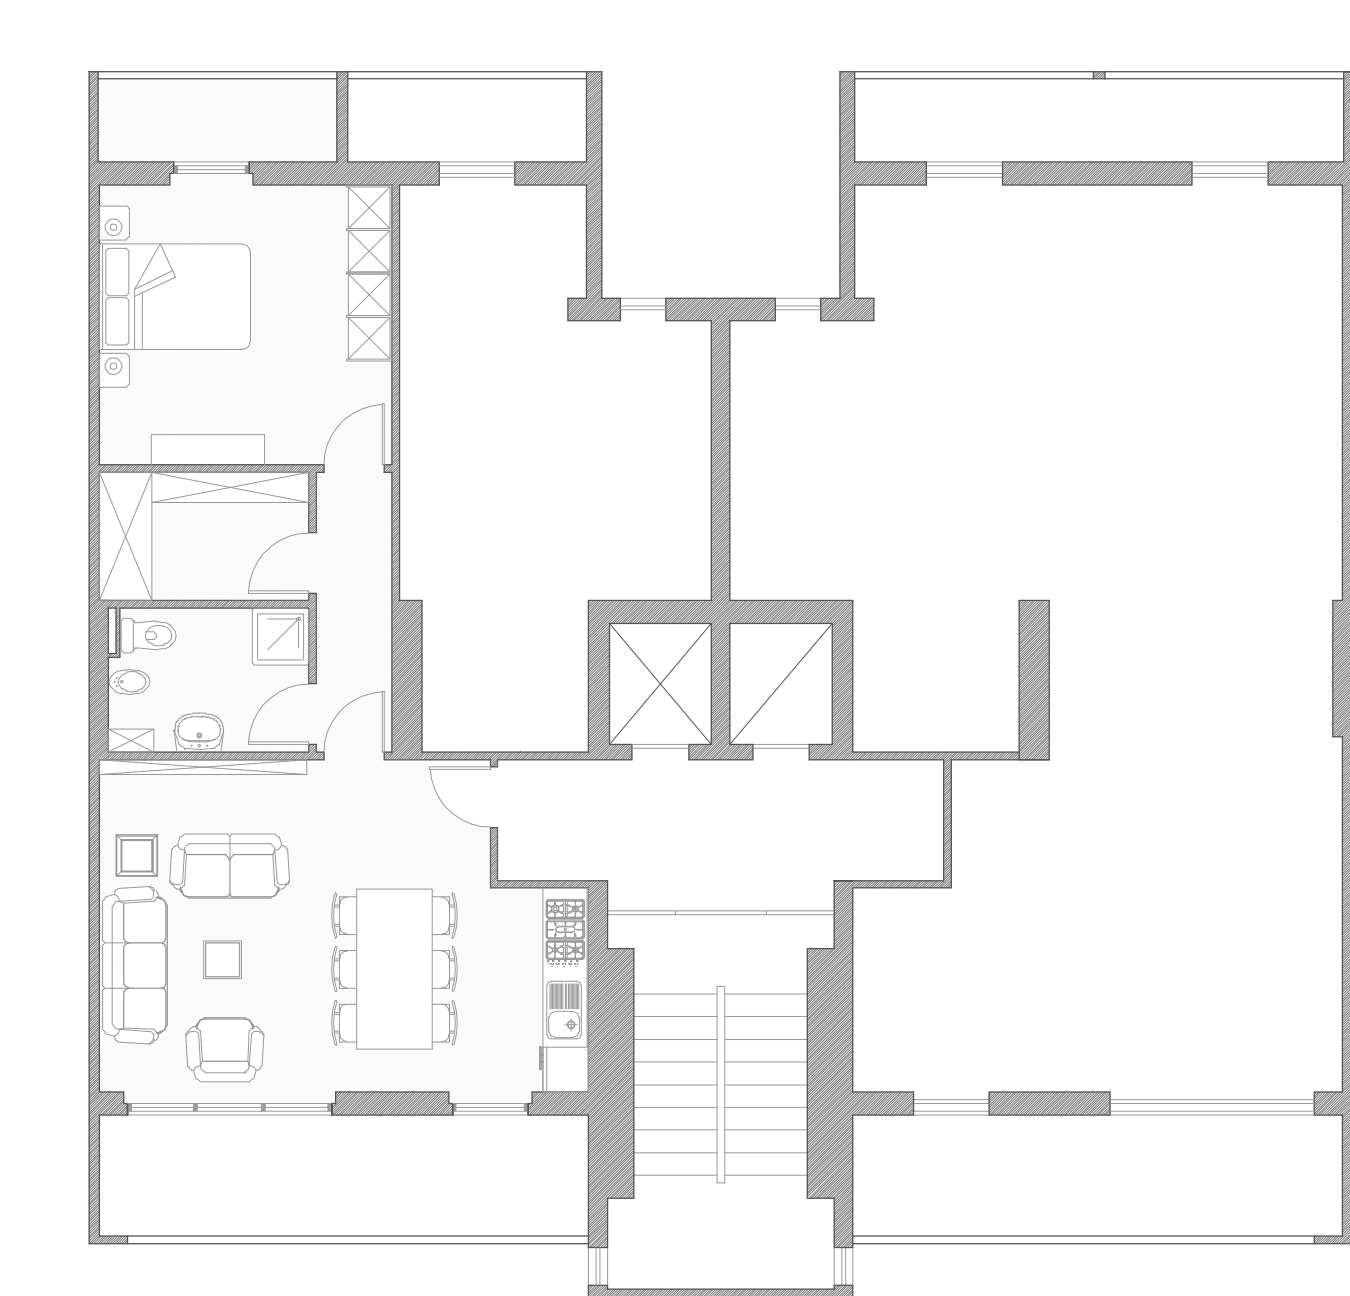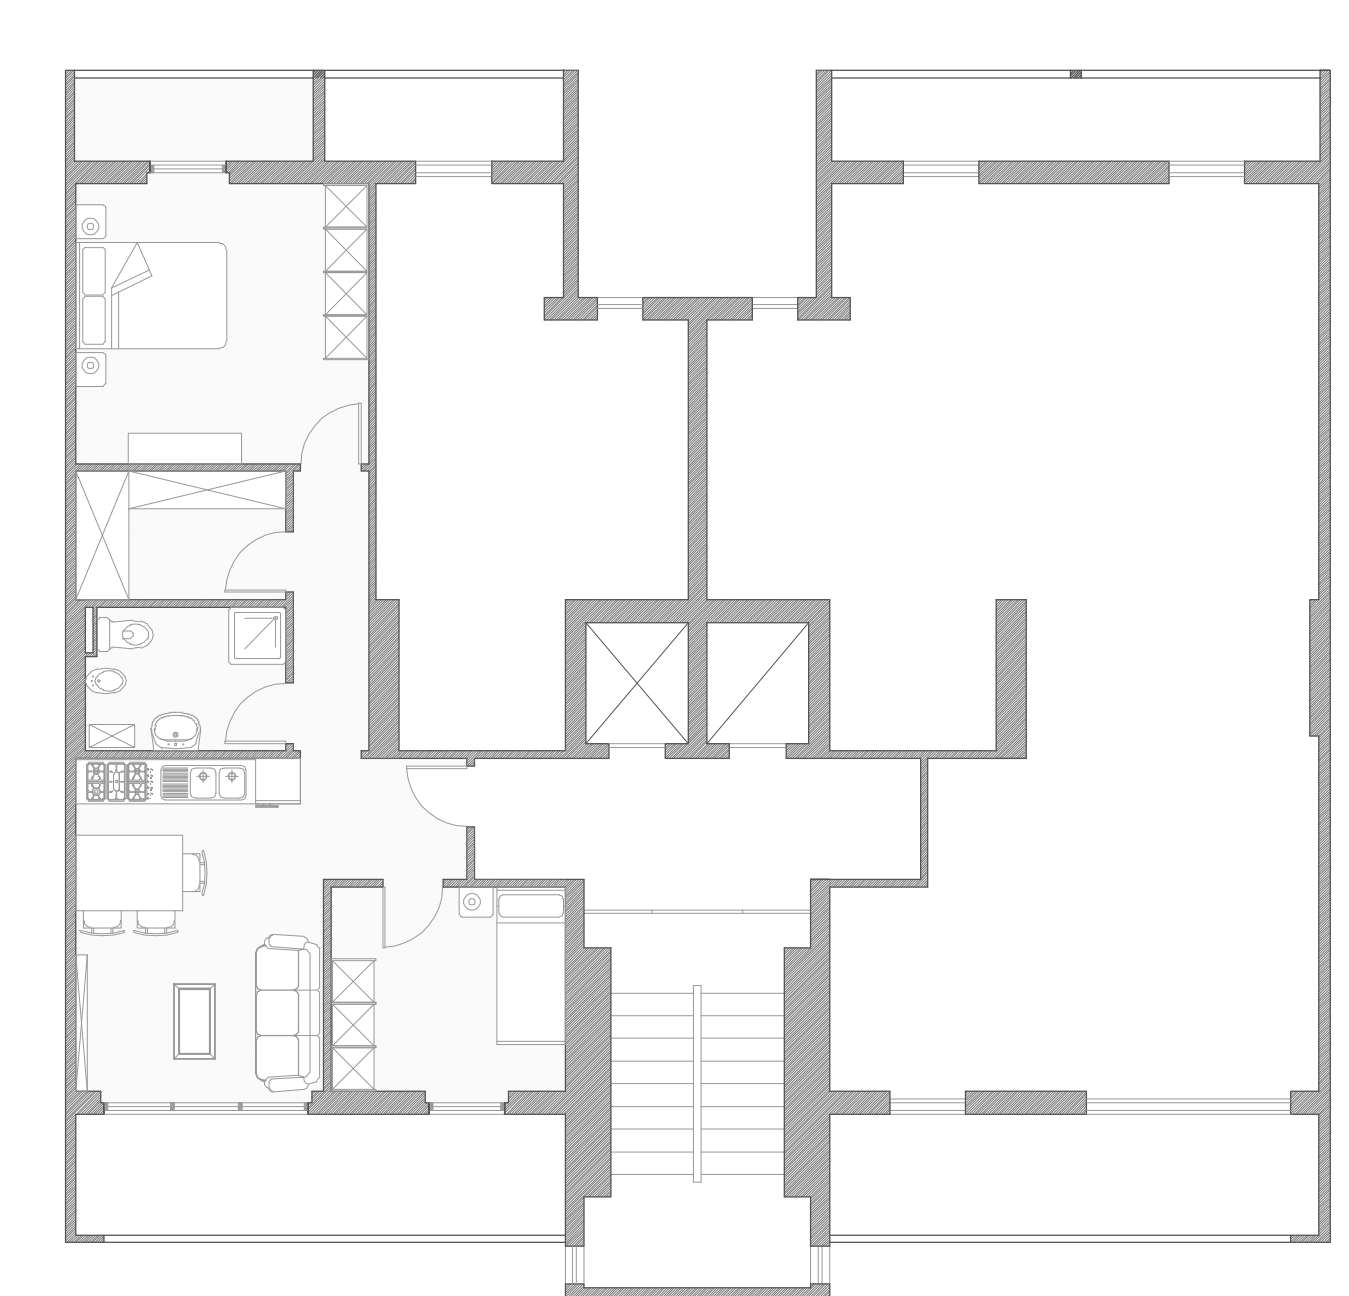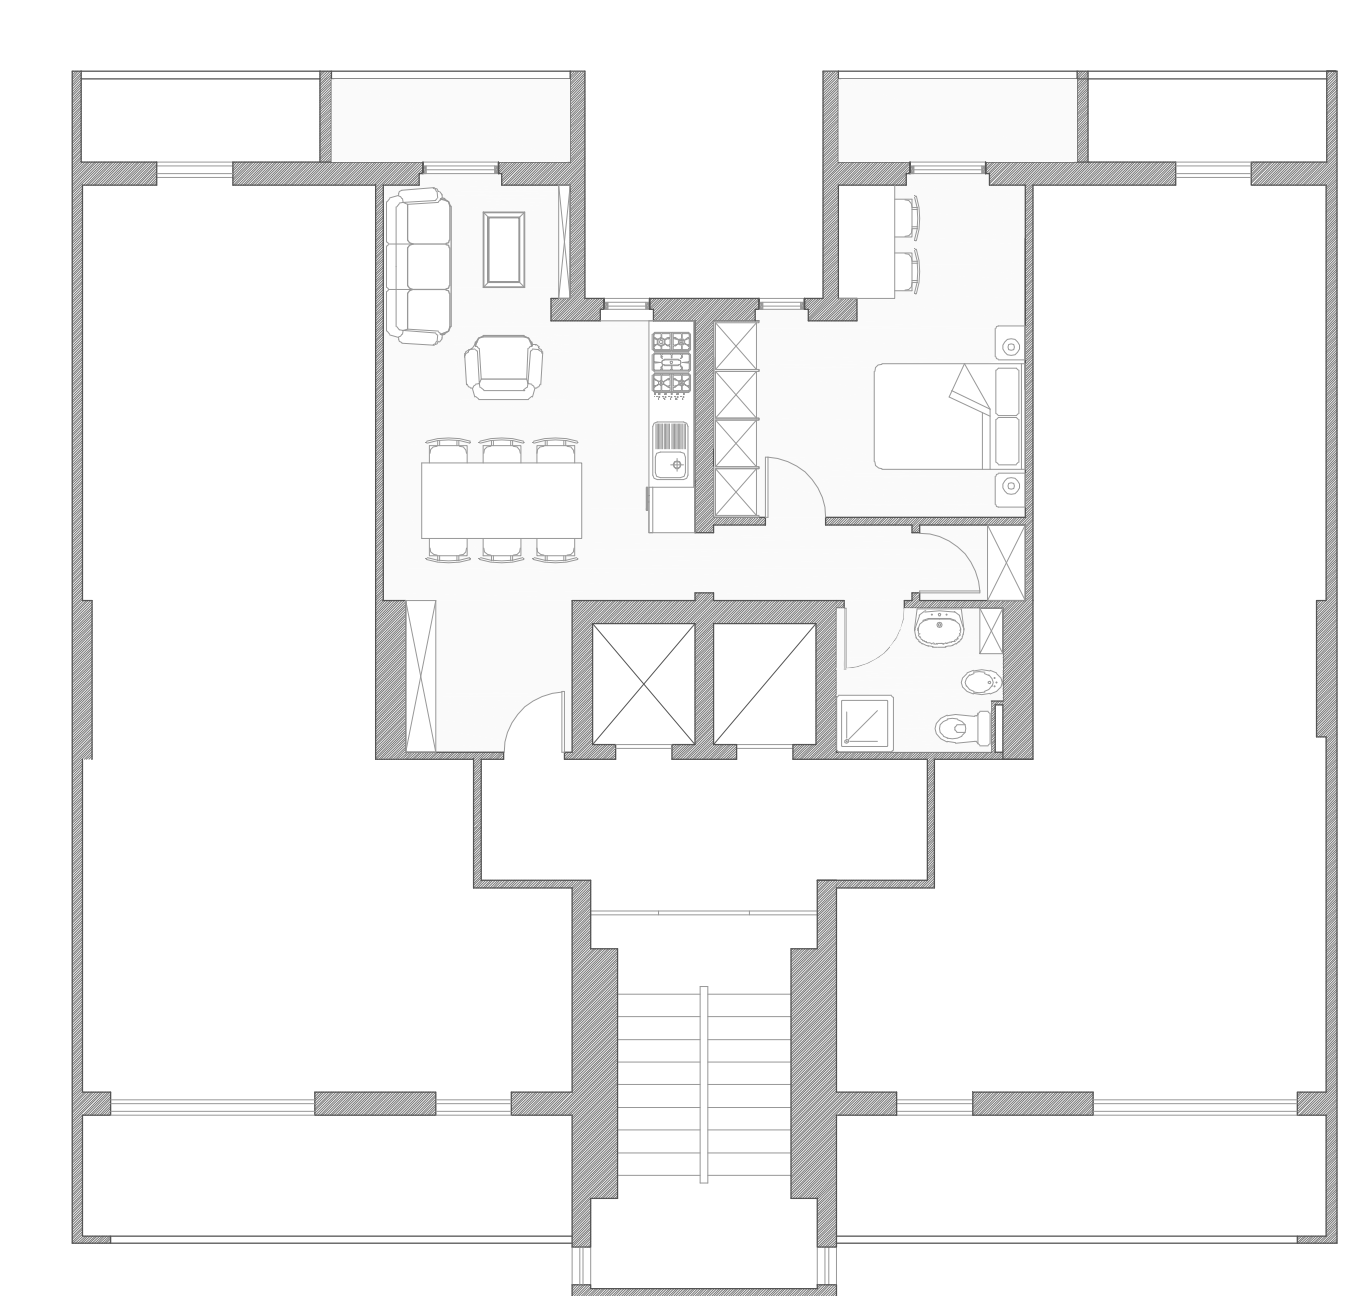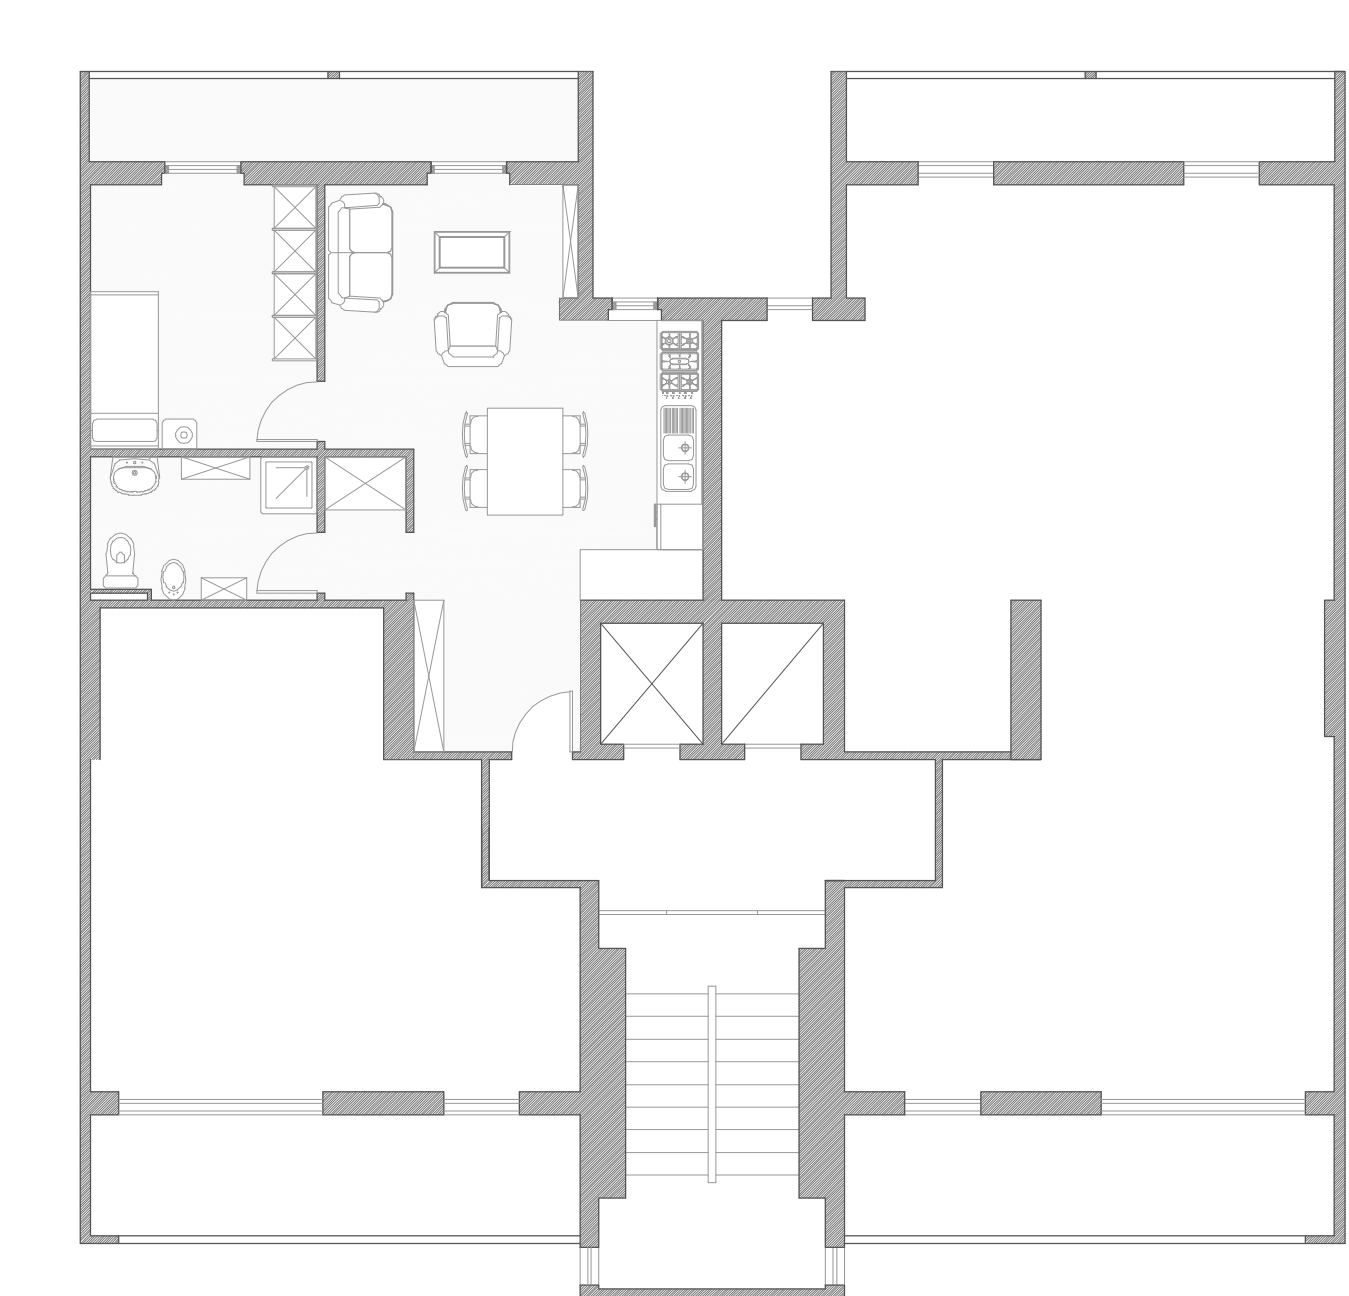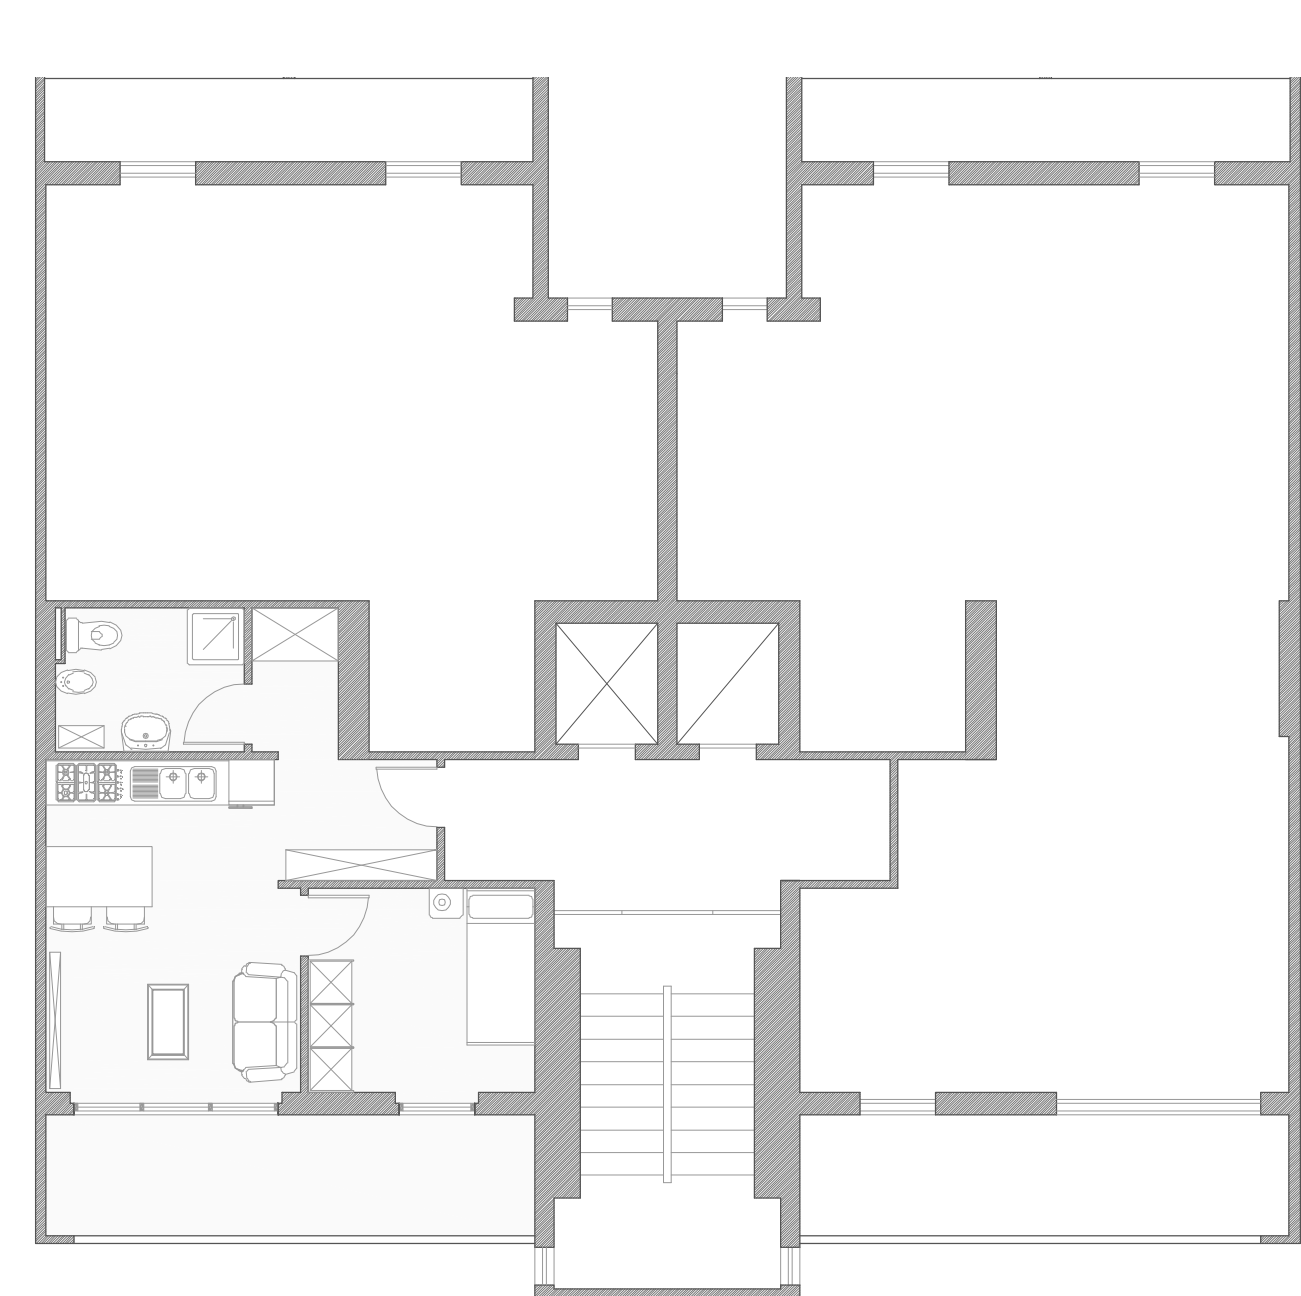

33 mq

45 mq

48 mq

50 mq

50 mq

65 mq

