



PIANTAPIANO TIPO RESIDENZA 1:200

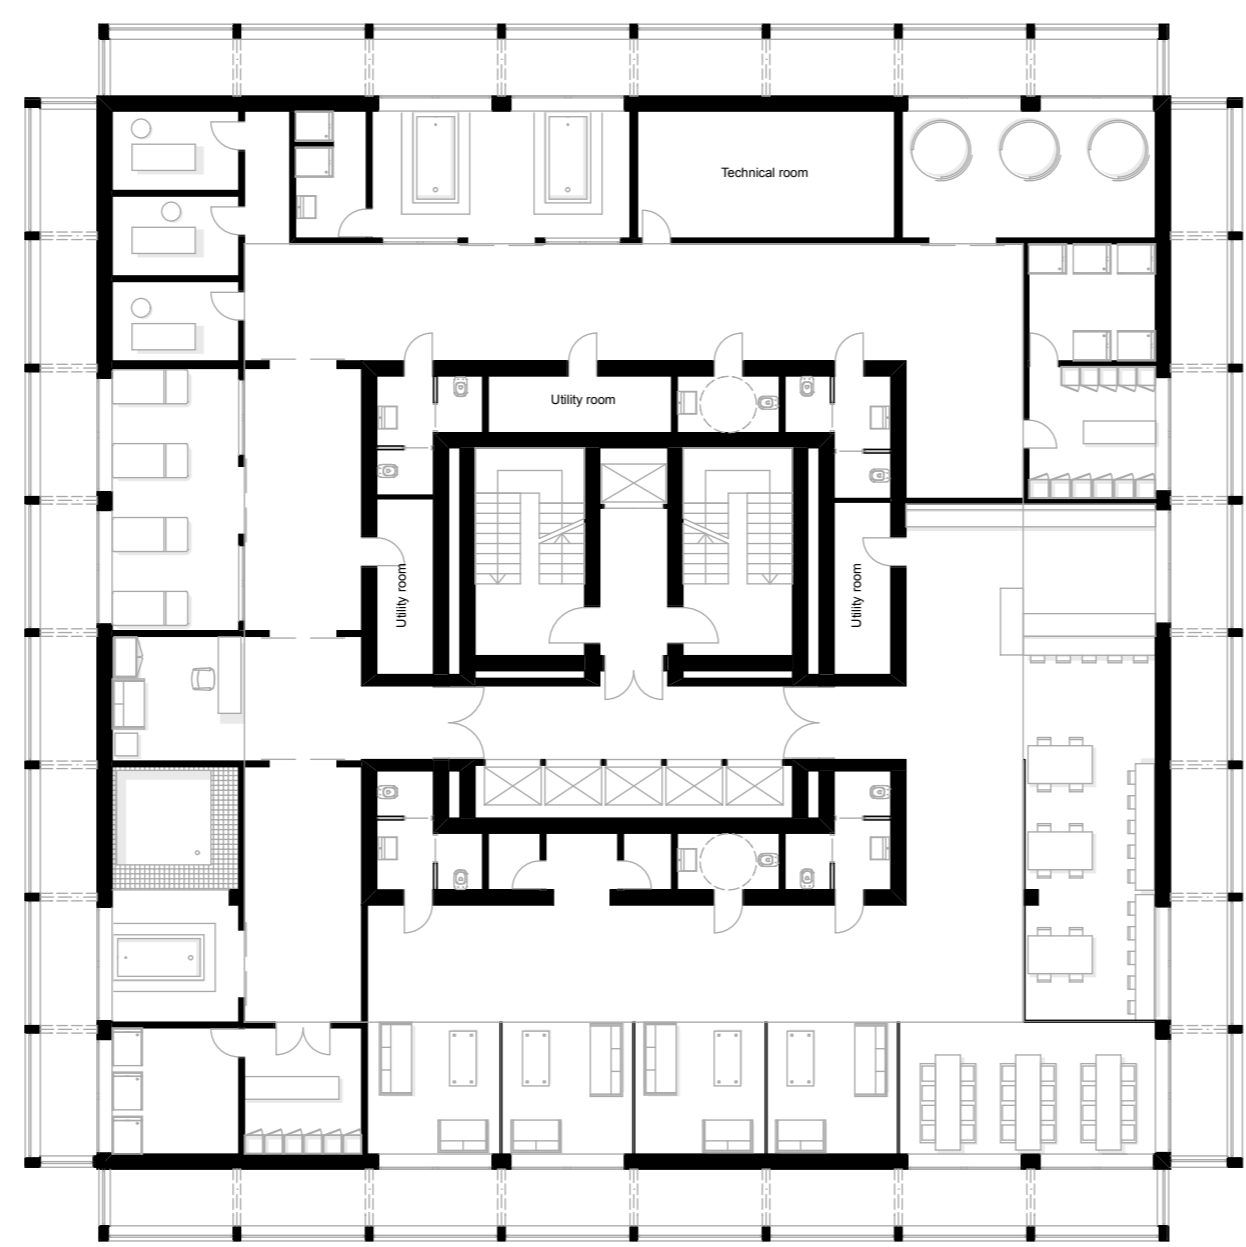

PIANTA ULTIMO PIANO 1:200

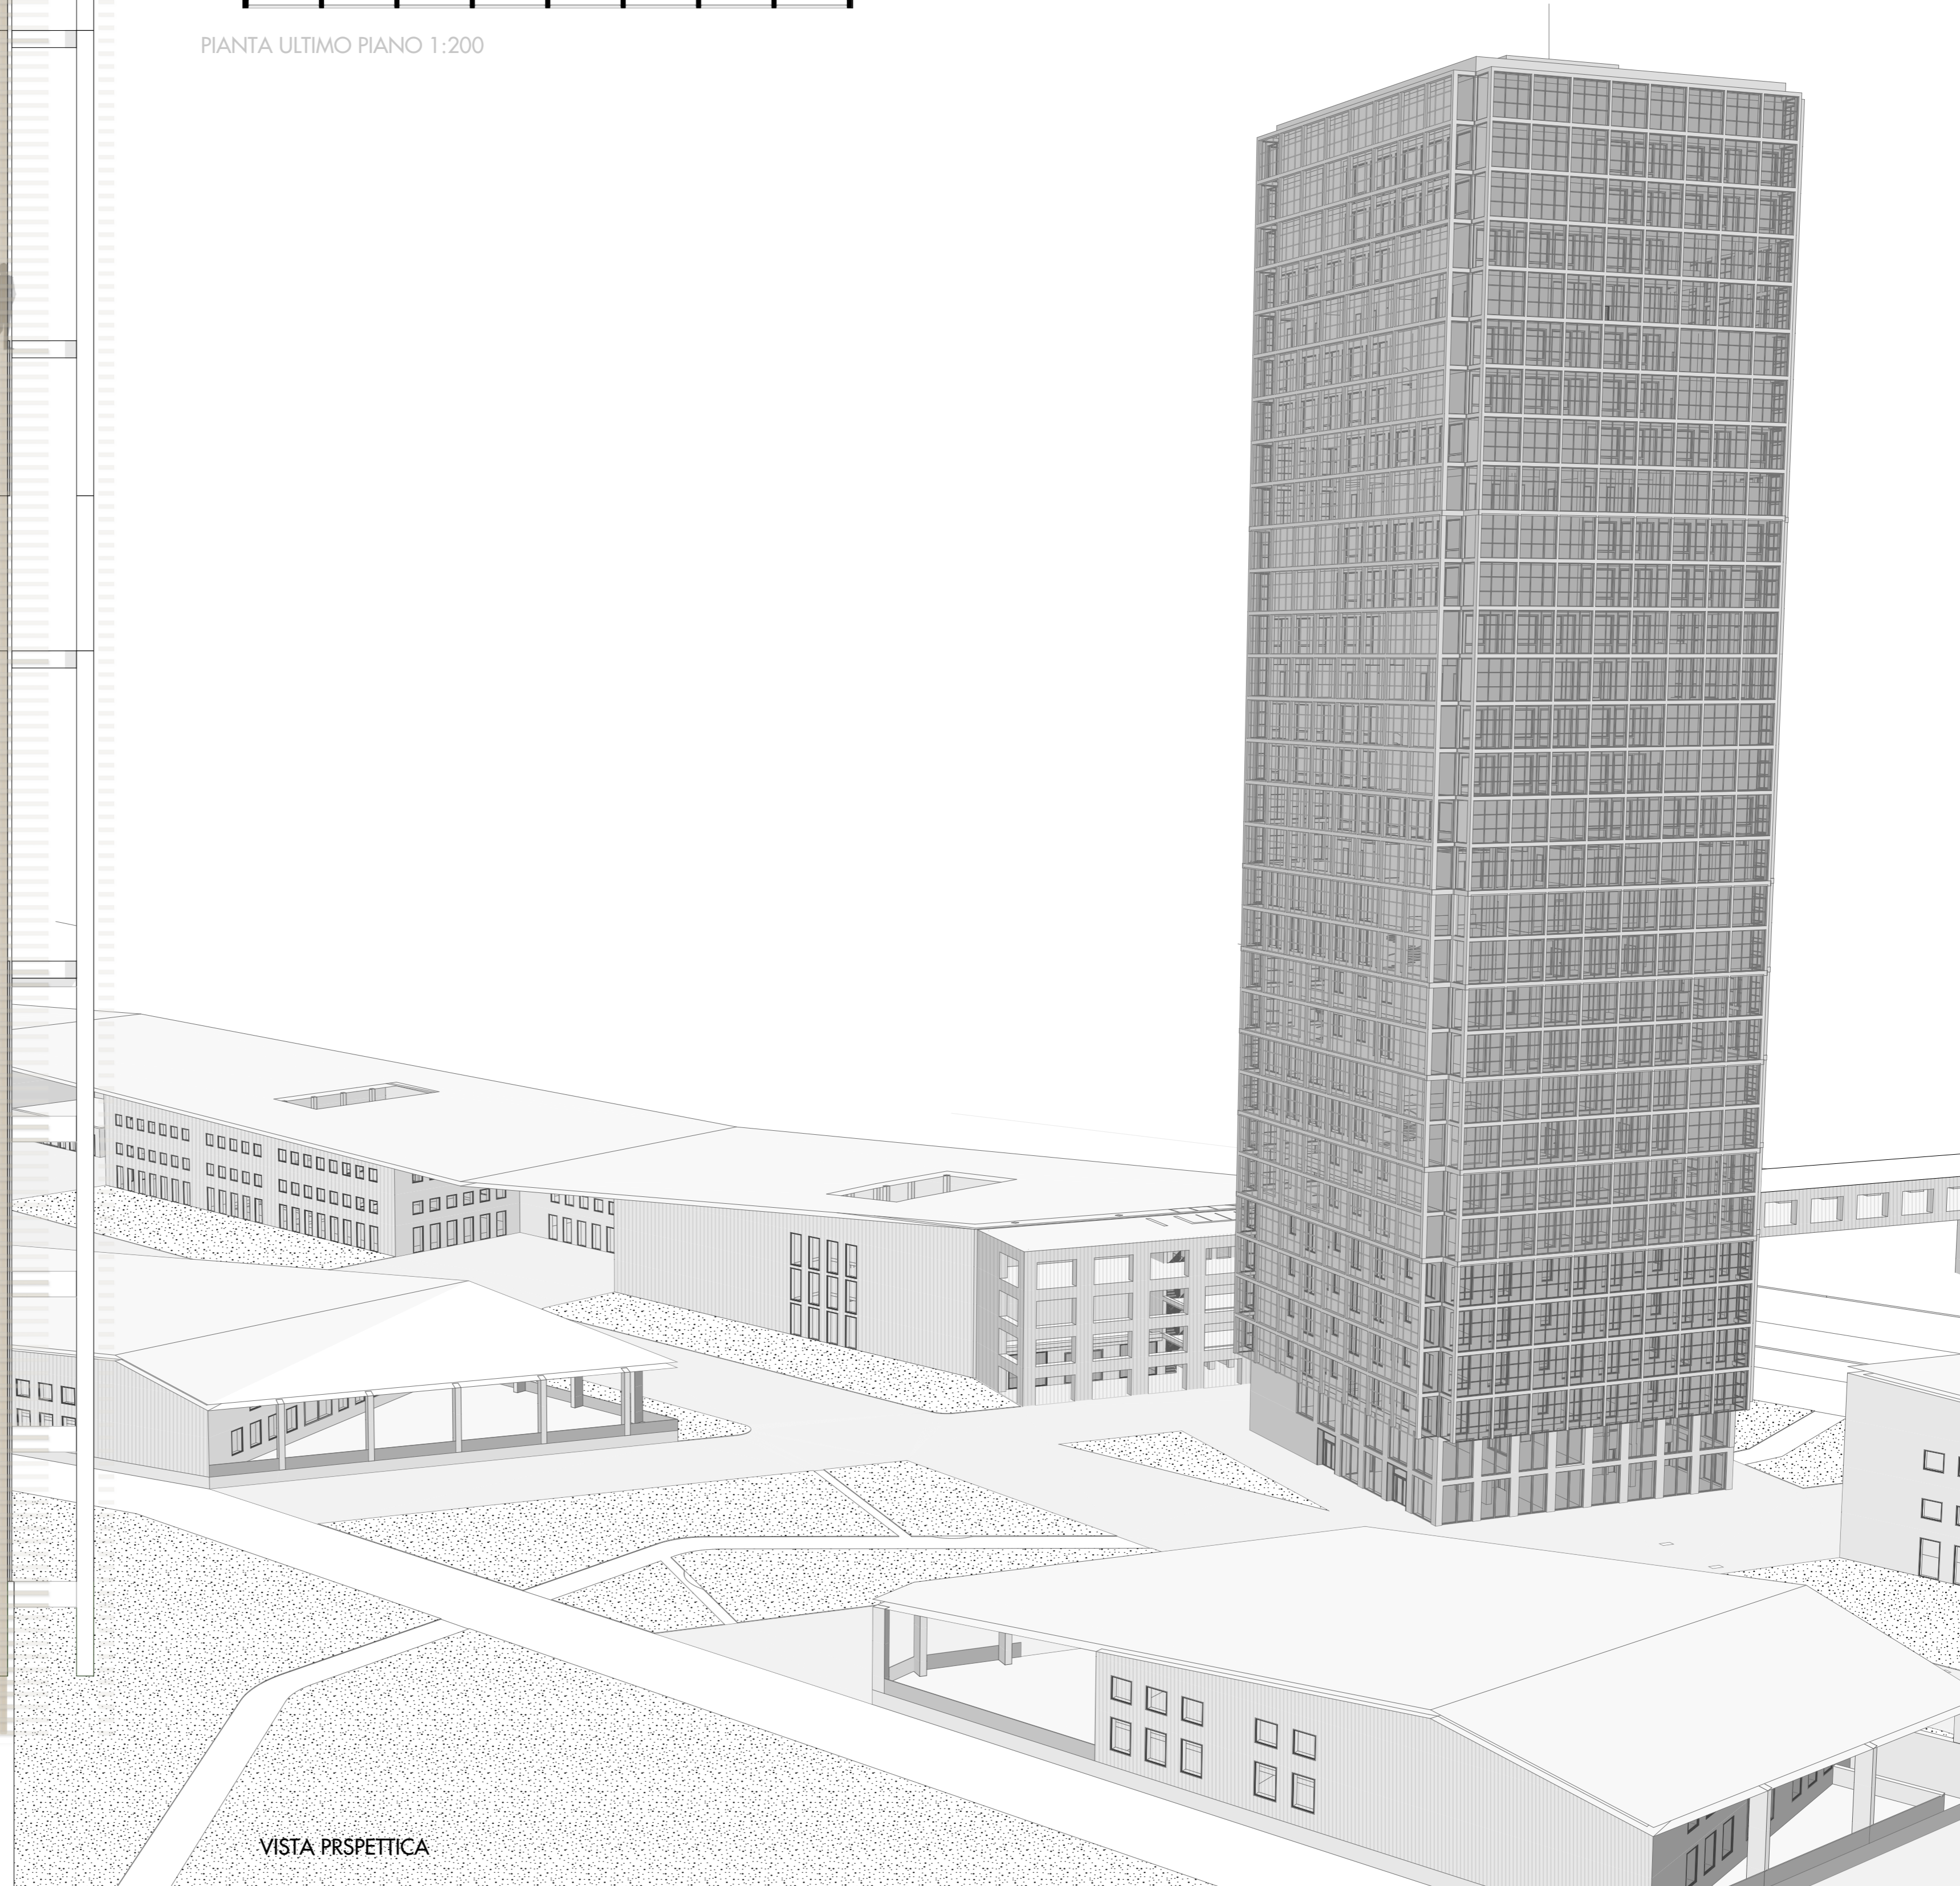

VISTA PRSPETTICA

