

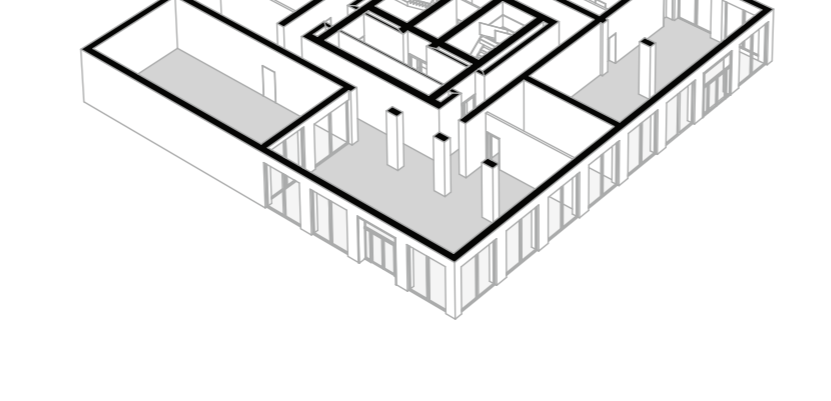
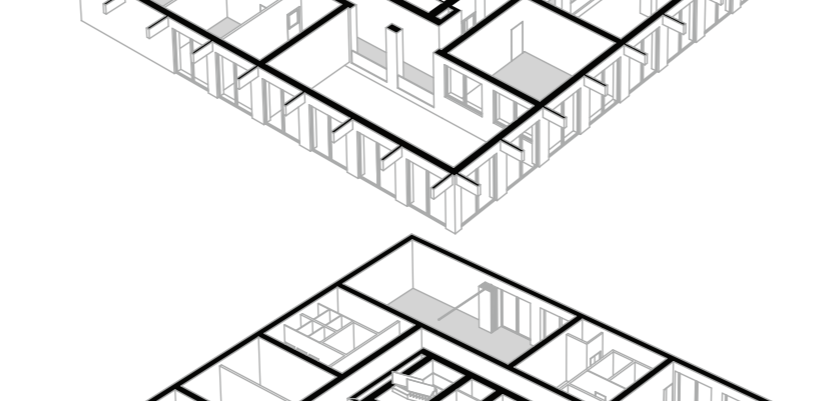
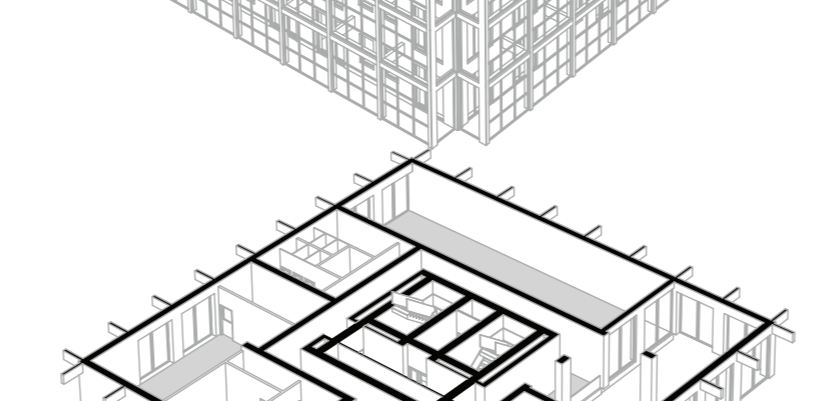
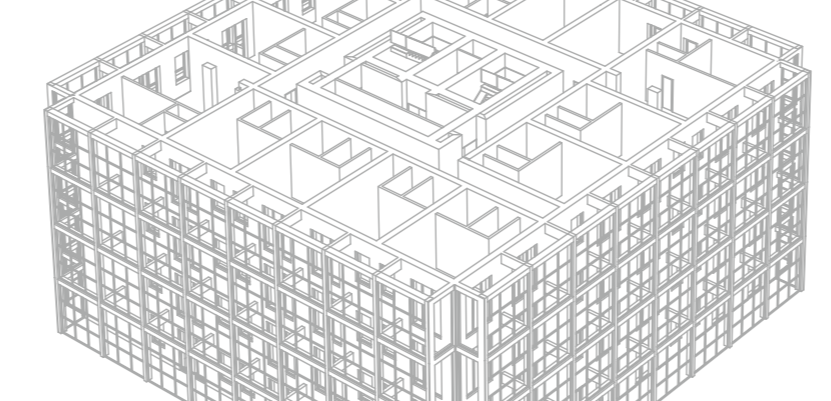
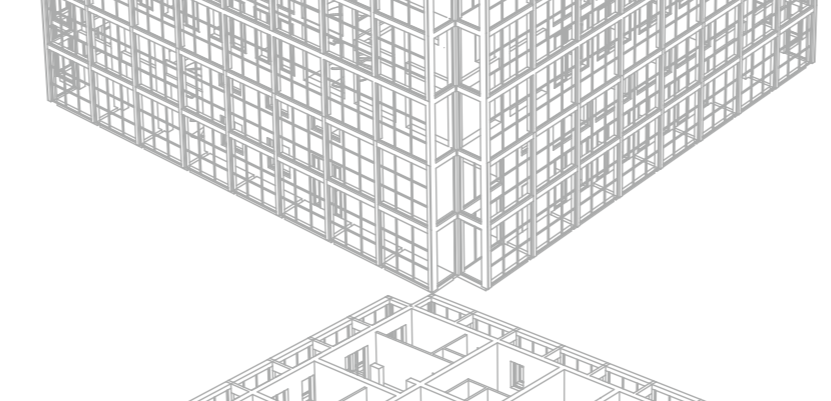
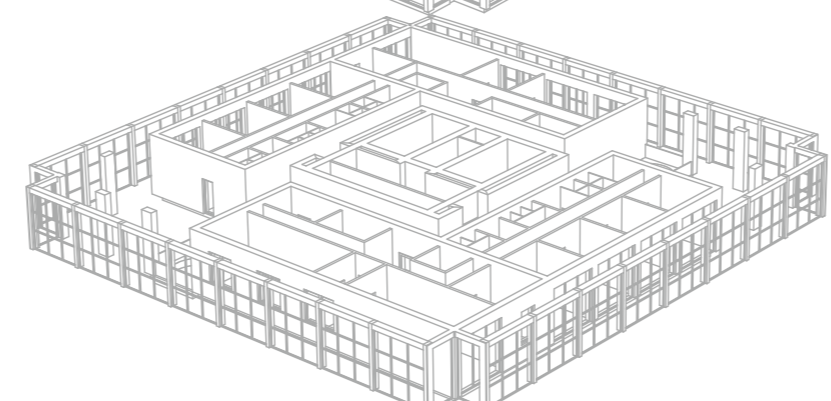
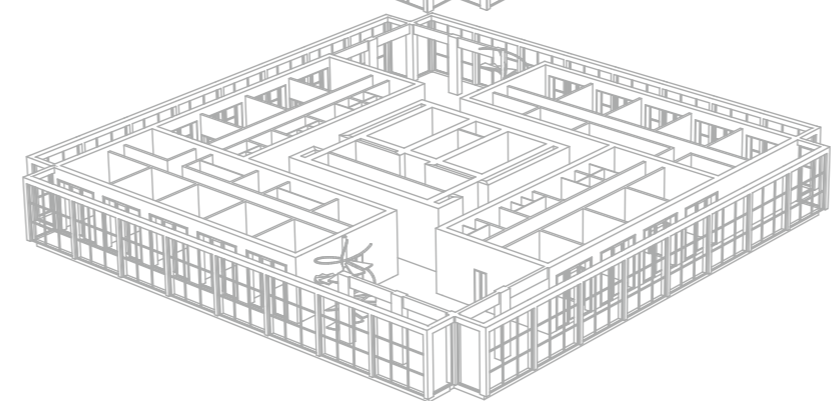
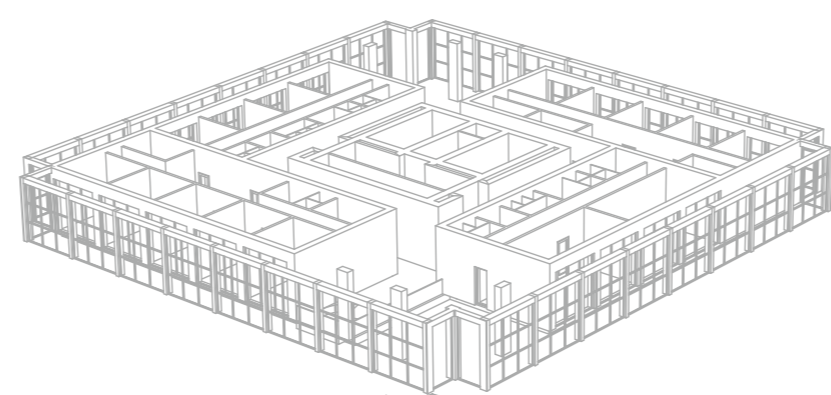




SEZIONE PROSPETTICA

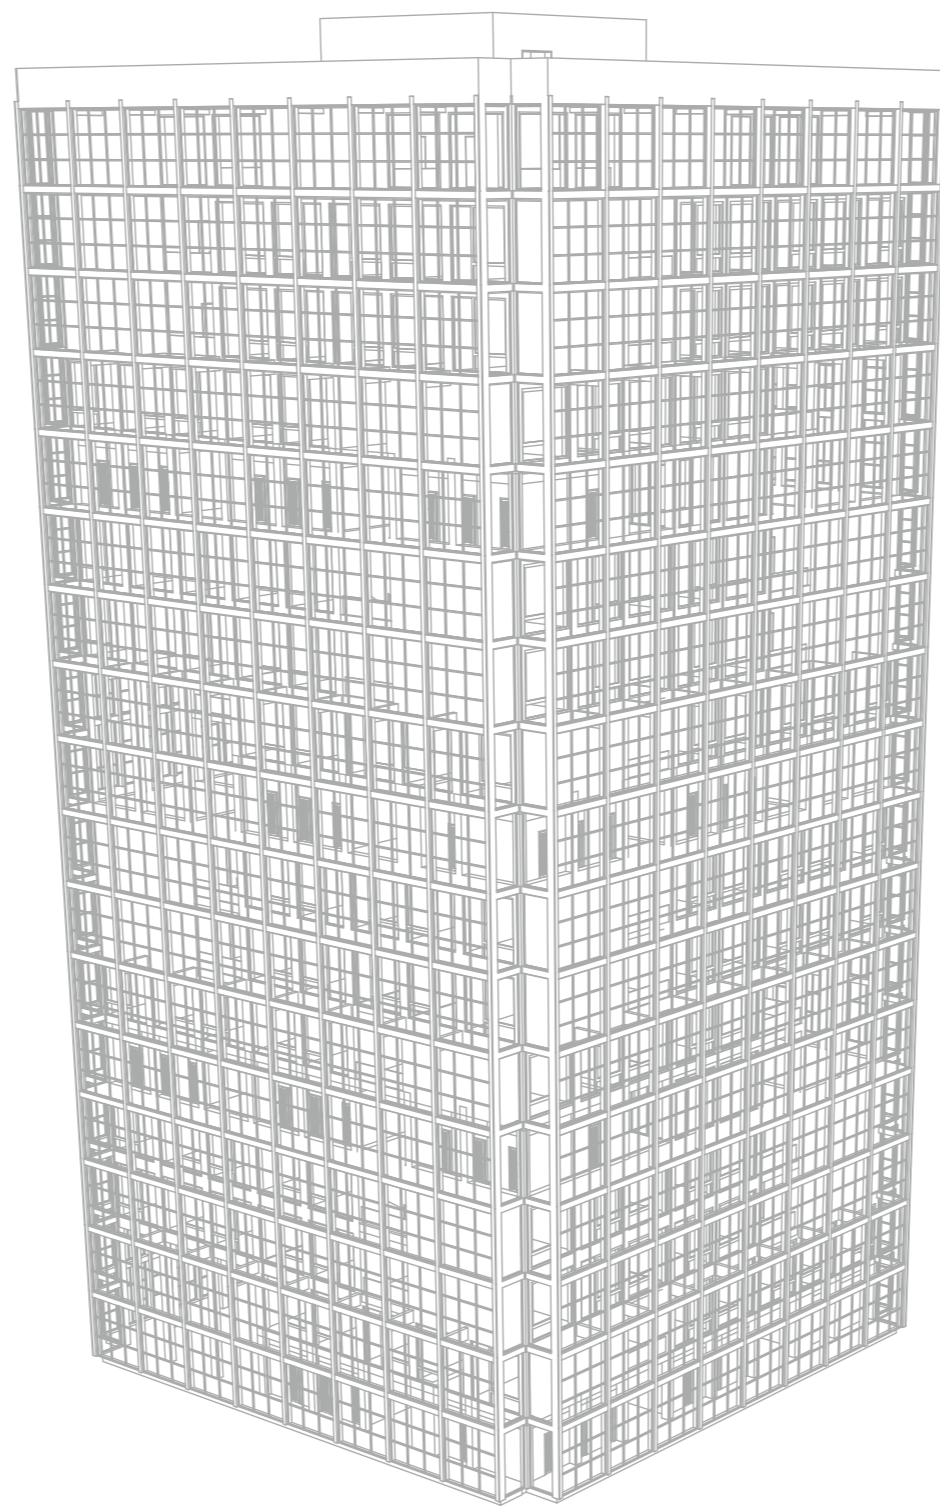

SCHEMA PROSPETTICO

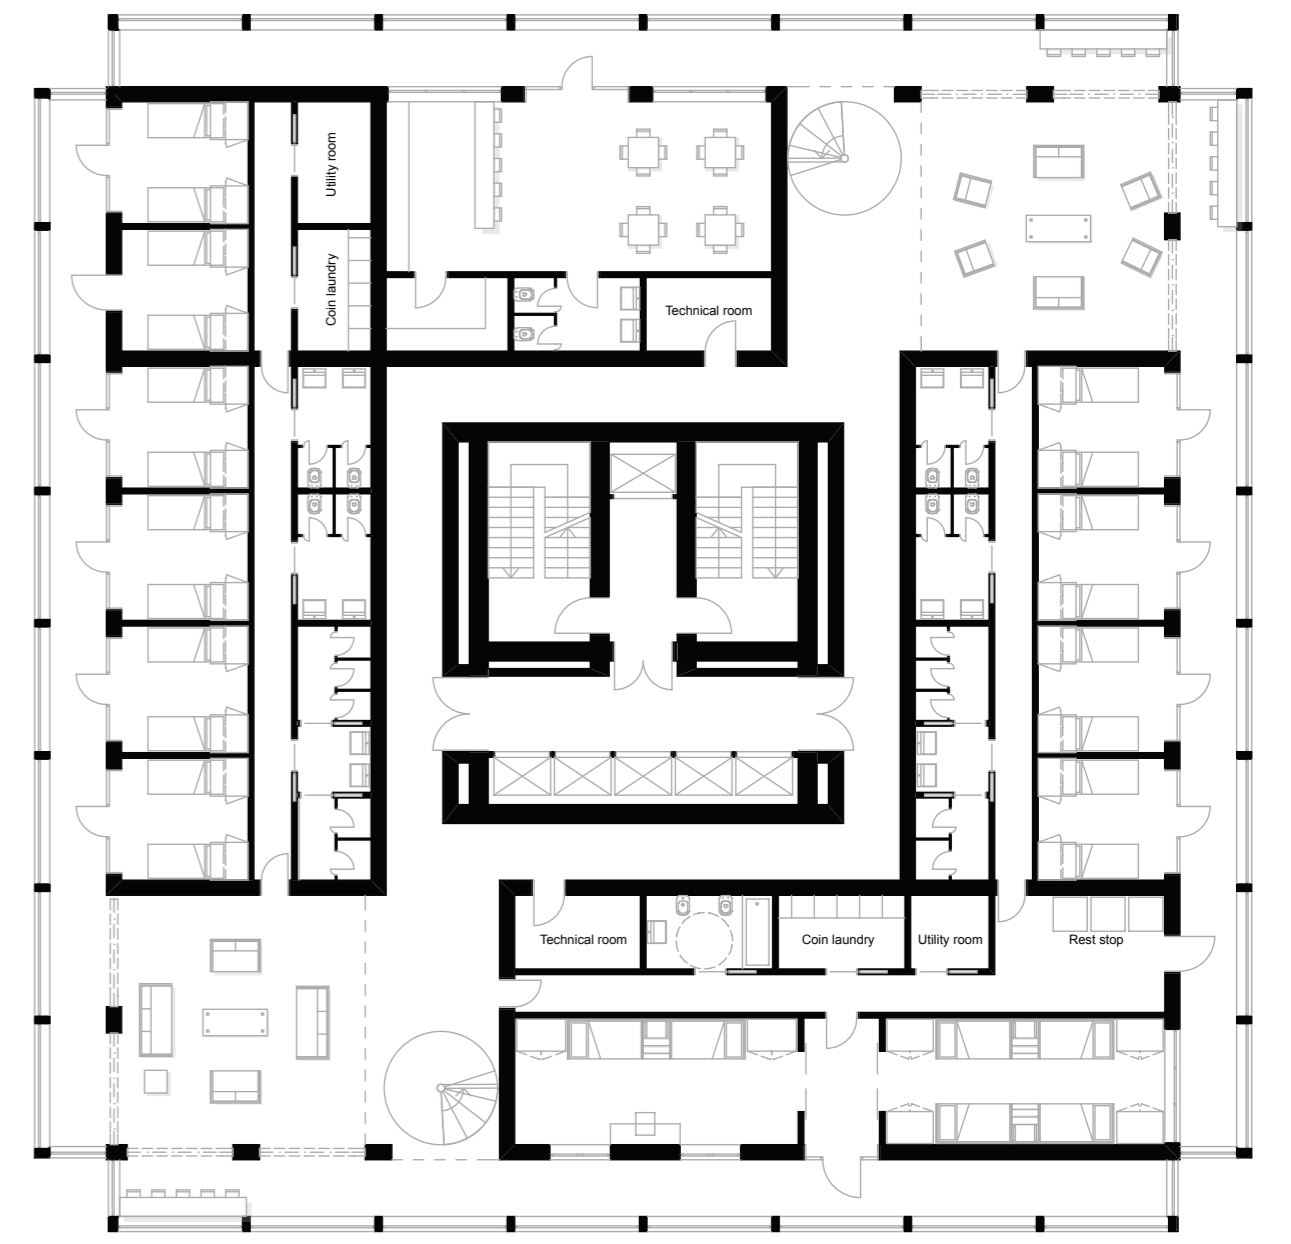

PIANTE BLOCCO OSTELLO TIPO 1

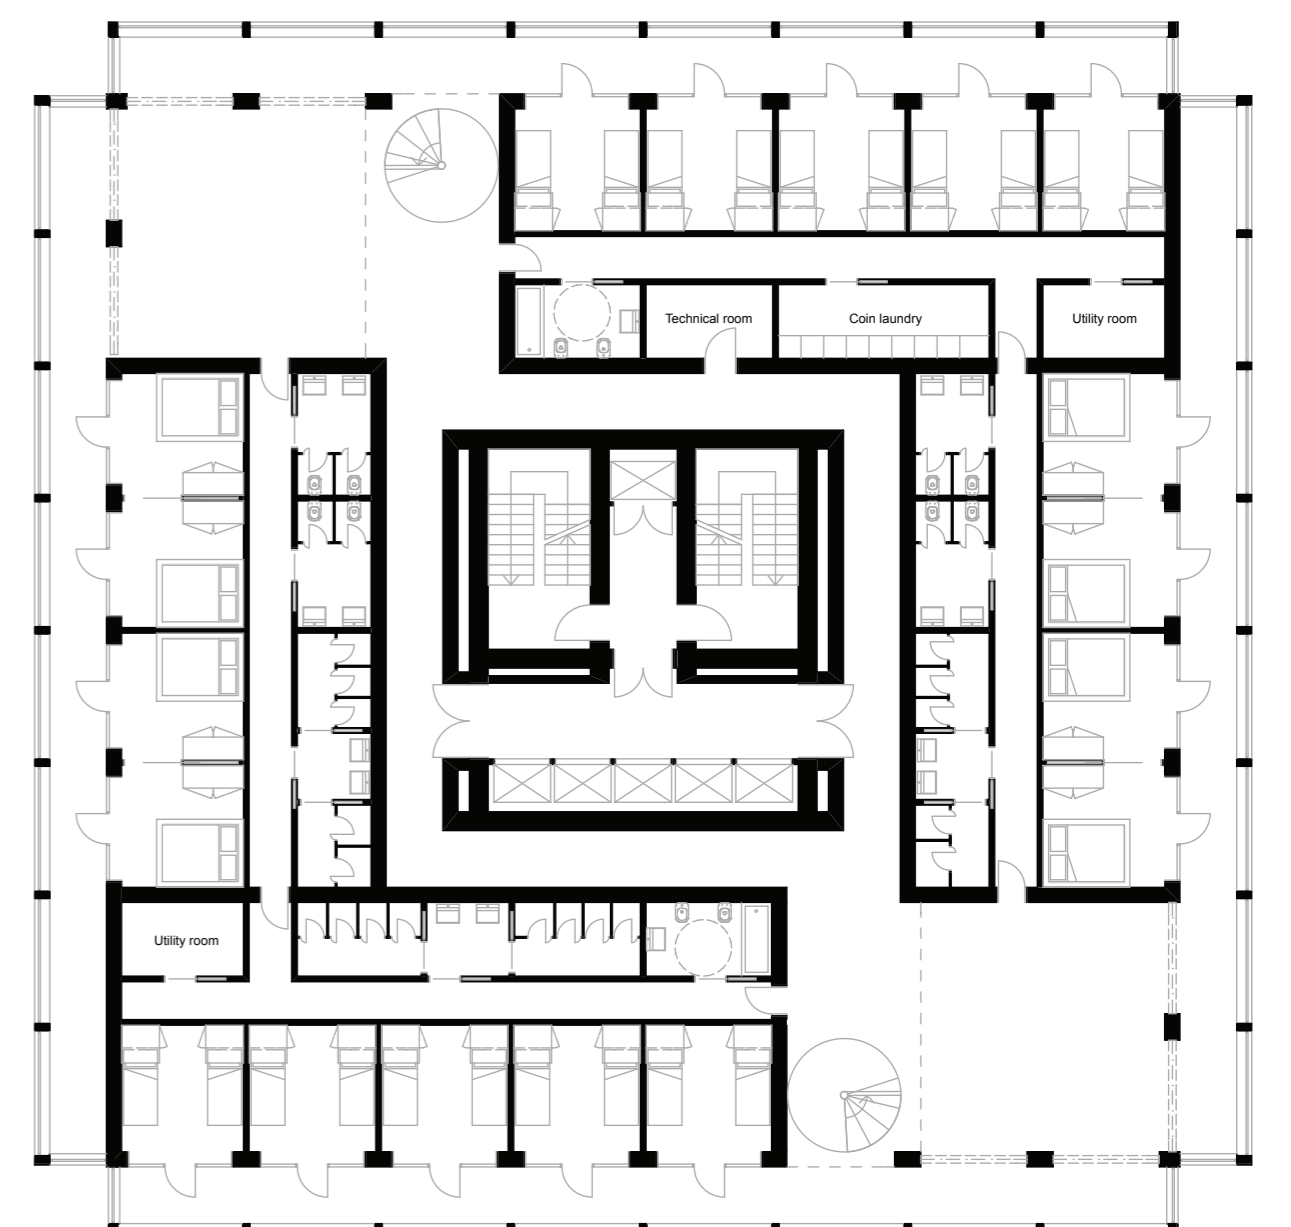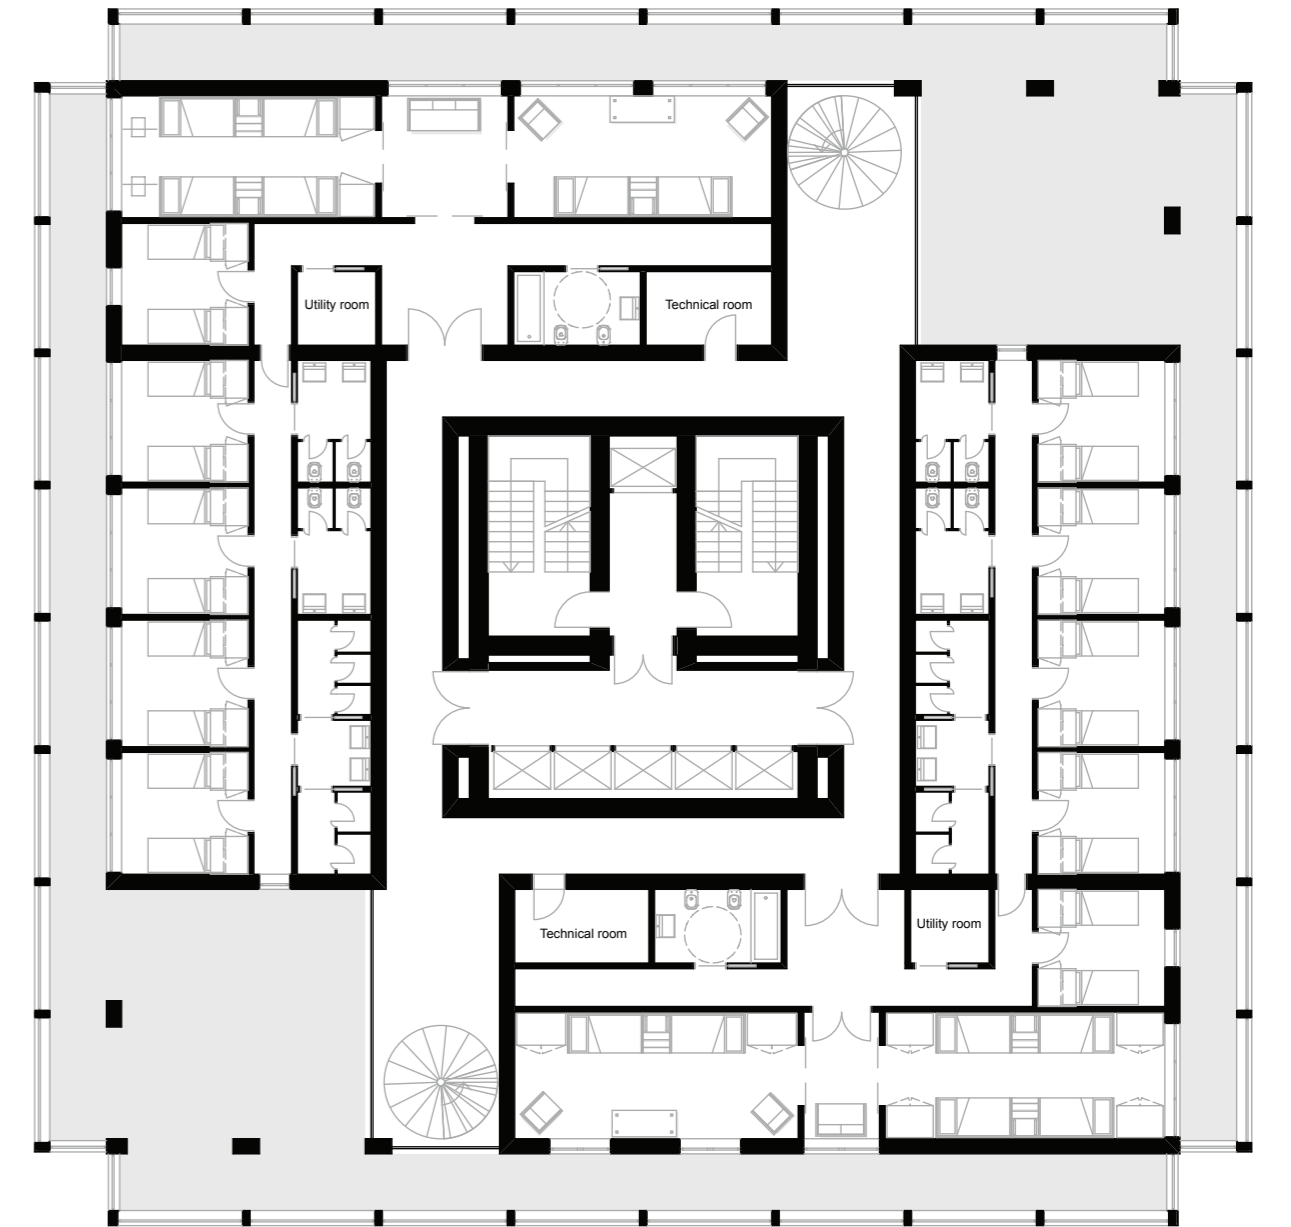

PIANTE BLOCCO OSTELLO TIPO 2

