


PROSPETTO NORD

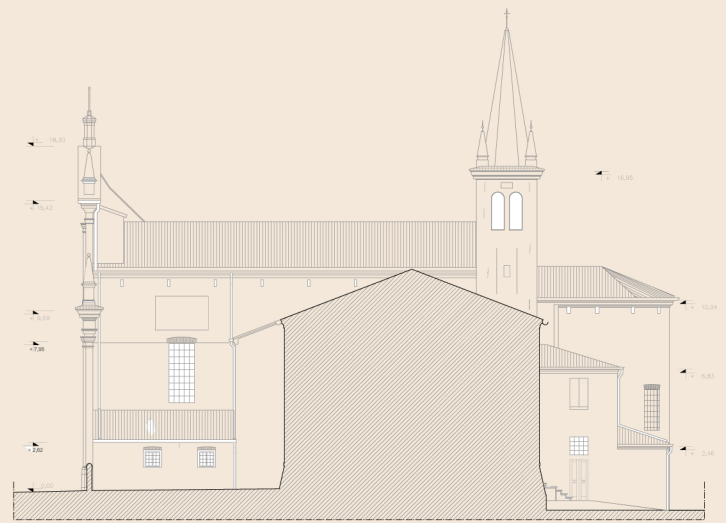

PROSPETTO EST




SEZ. B - B



PROSPETTO SUD



PROSPETTO OVEST

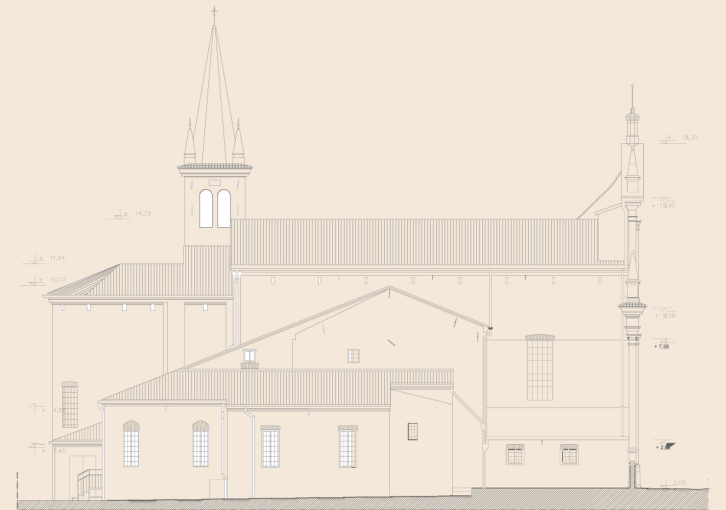

SEZ. A - A



SCALA 1:400

