



PROSPETTO NORD

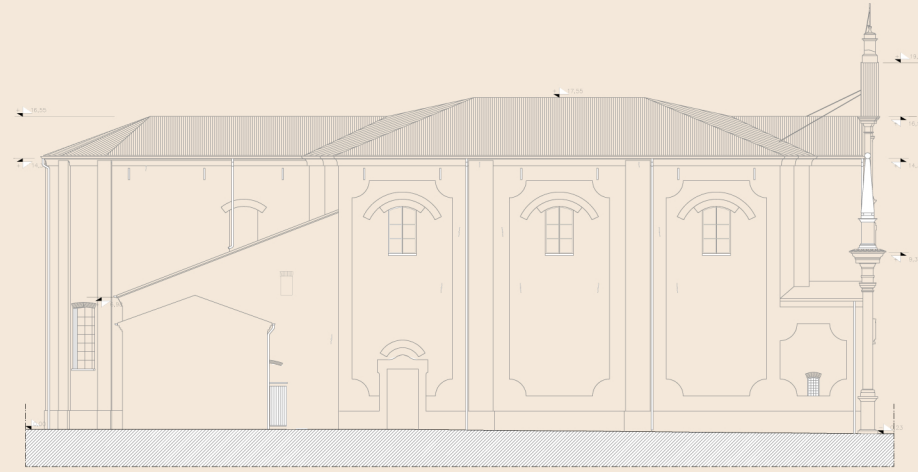

PROSPETTO OVEST




SEZ. B - B

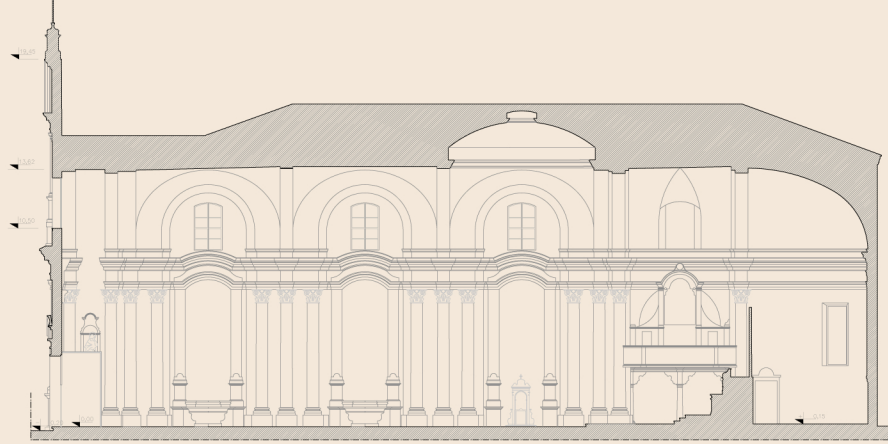


PROSPETTO SUD




PROSPETTO EST

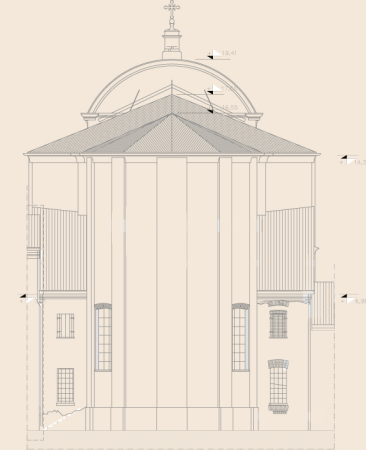

SEZ. C - C

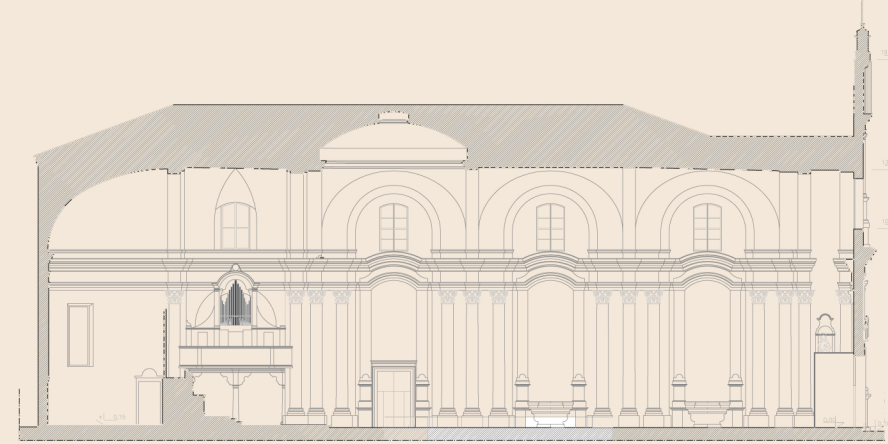

SEZ. A - A

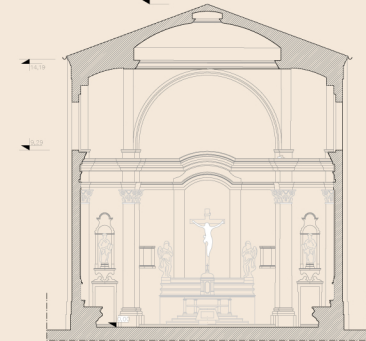

SCALA 1:400

