


STRATEGIA PROGETTUALE

UNIVERSITÀ POLITECNICA DI MILANO
 Scuola di Architettura e Società
 Laurea Magistrale in Architettura
 A.A. 2012-2013



Relatore: prof.ssa Laria Valente
 Correlatore: arch. Mauro Marinelli
 Laureanda: BIANCA PROCOINO 780869

COSTRUIRE LO SPAZIO
 URBANO NEL TEMPO
 Architettura del Campus Condorcet a Parigi

Strategia Progettuale
 Mappa strategica 1:5.000
 Fasi e densità 1:10.000

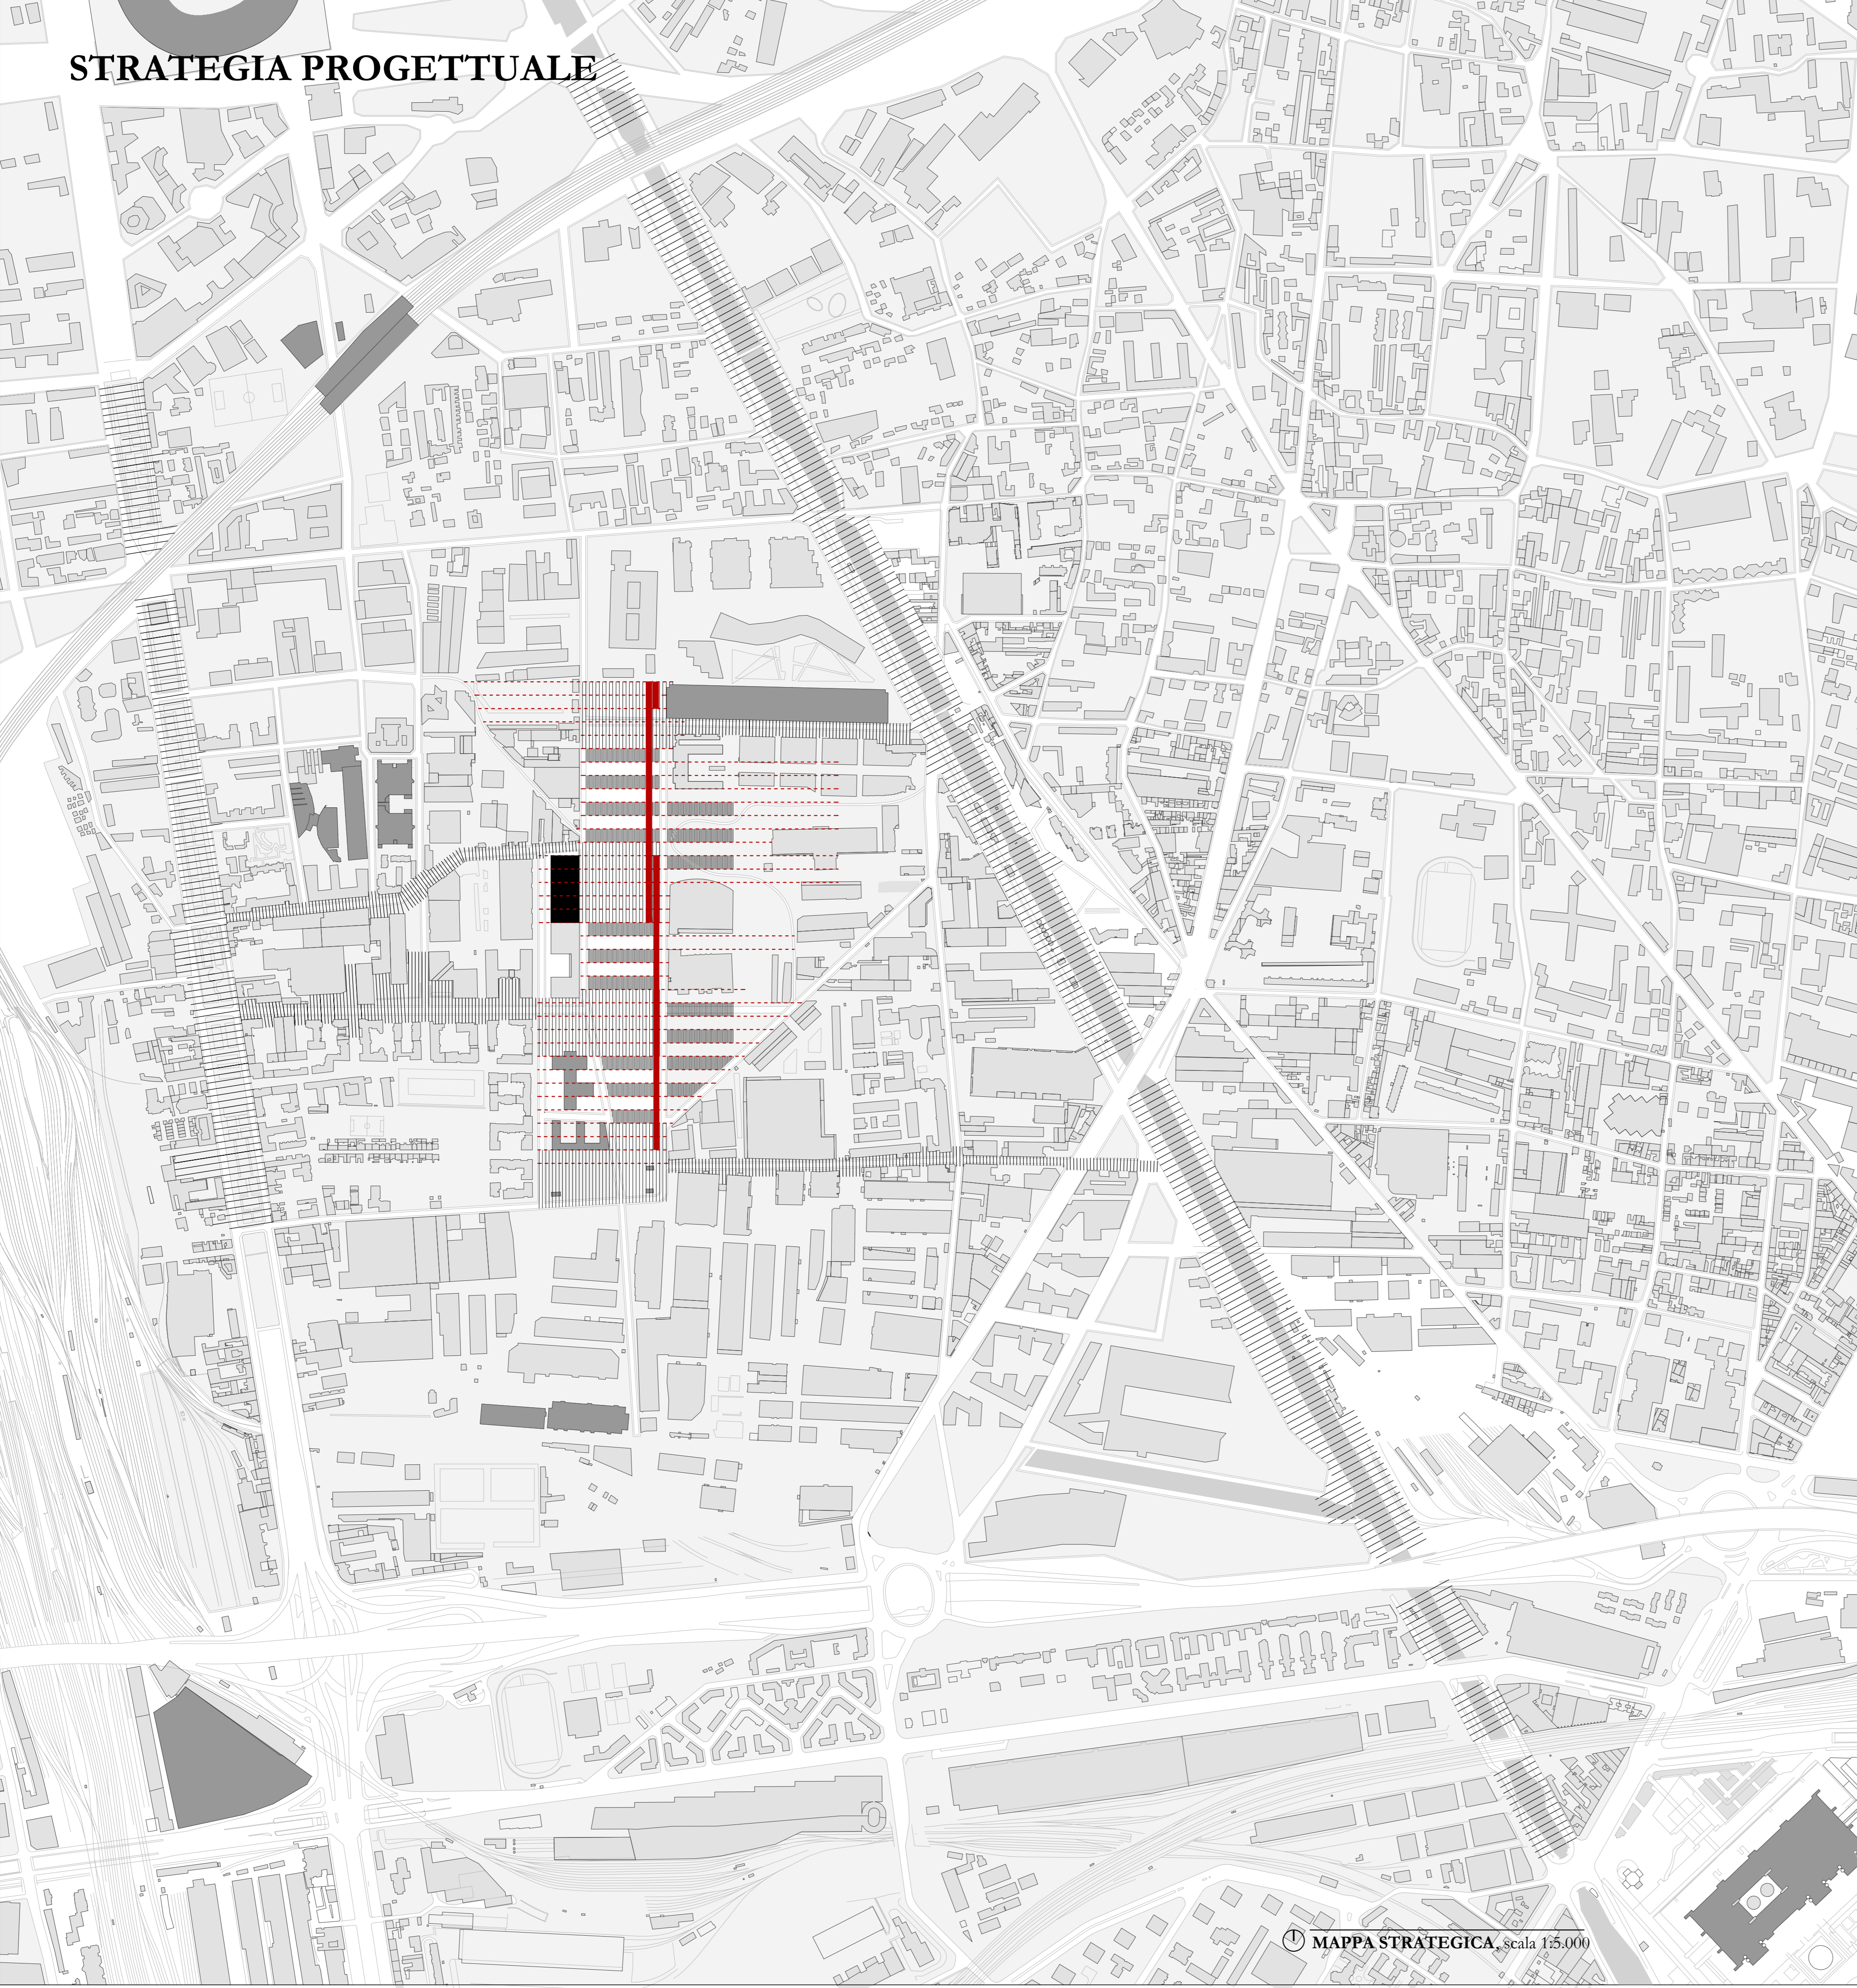

MAPPA STRATEGICA, scala 1:5.000

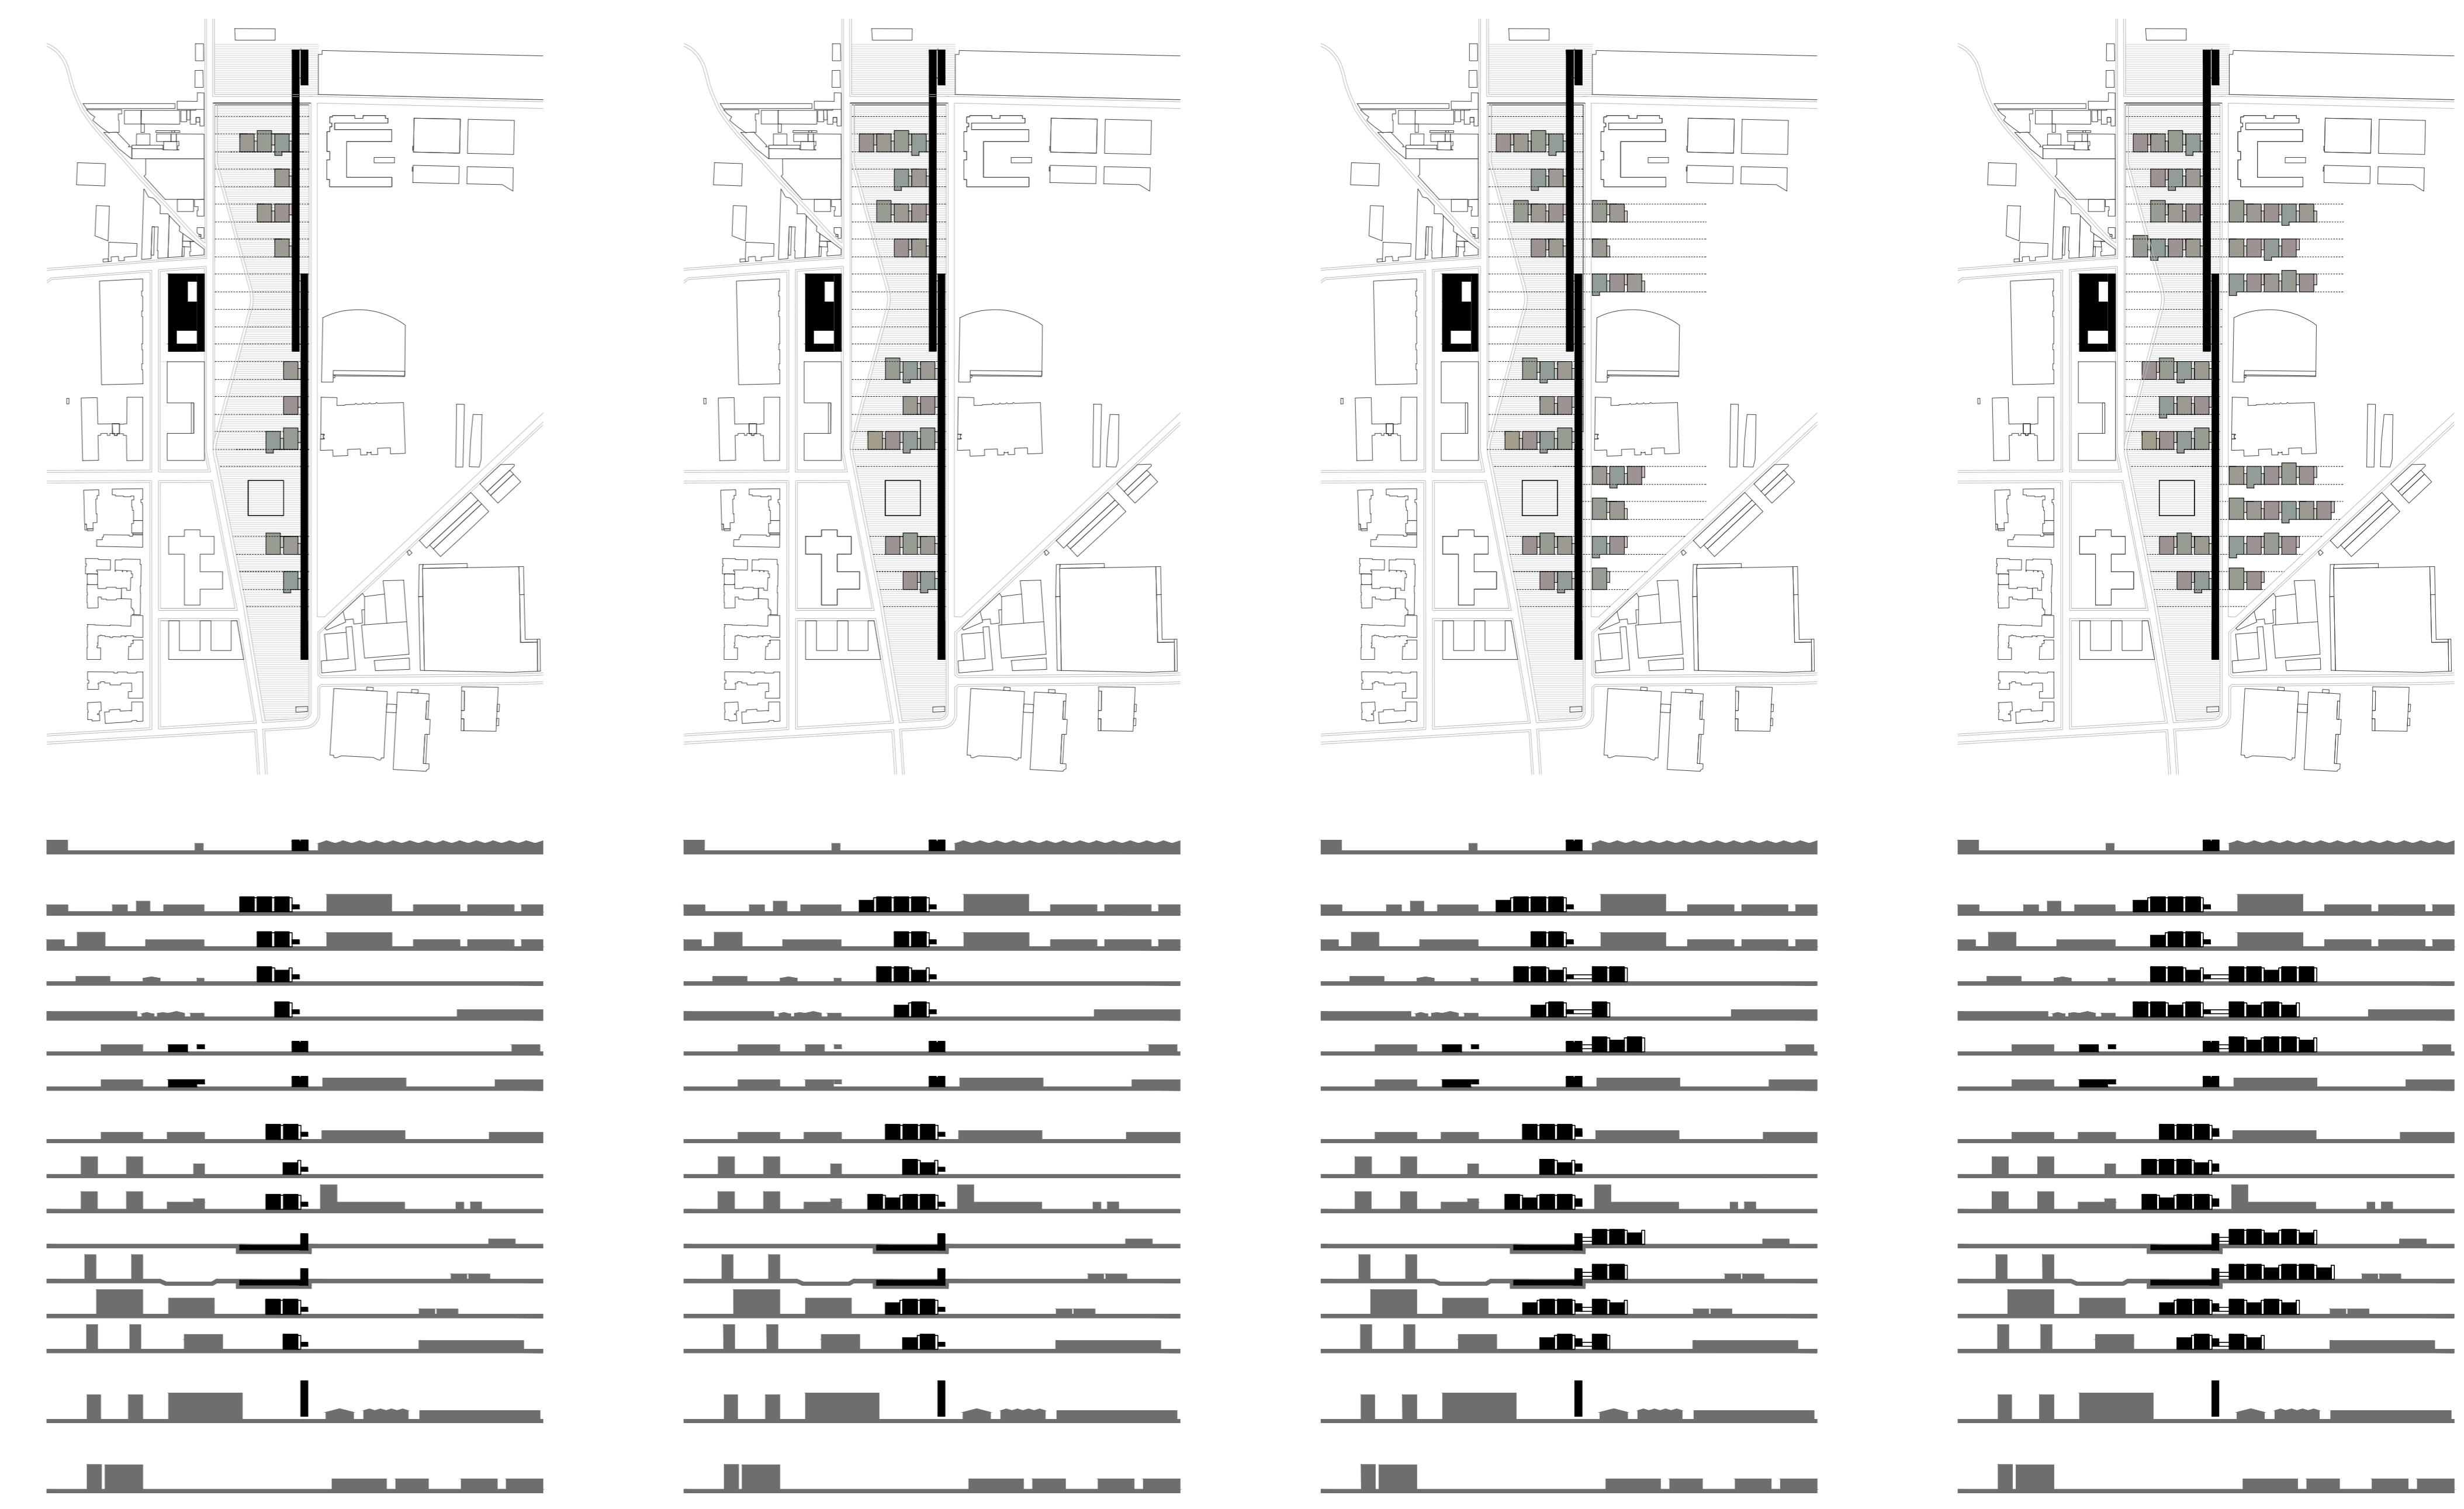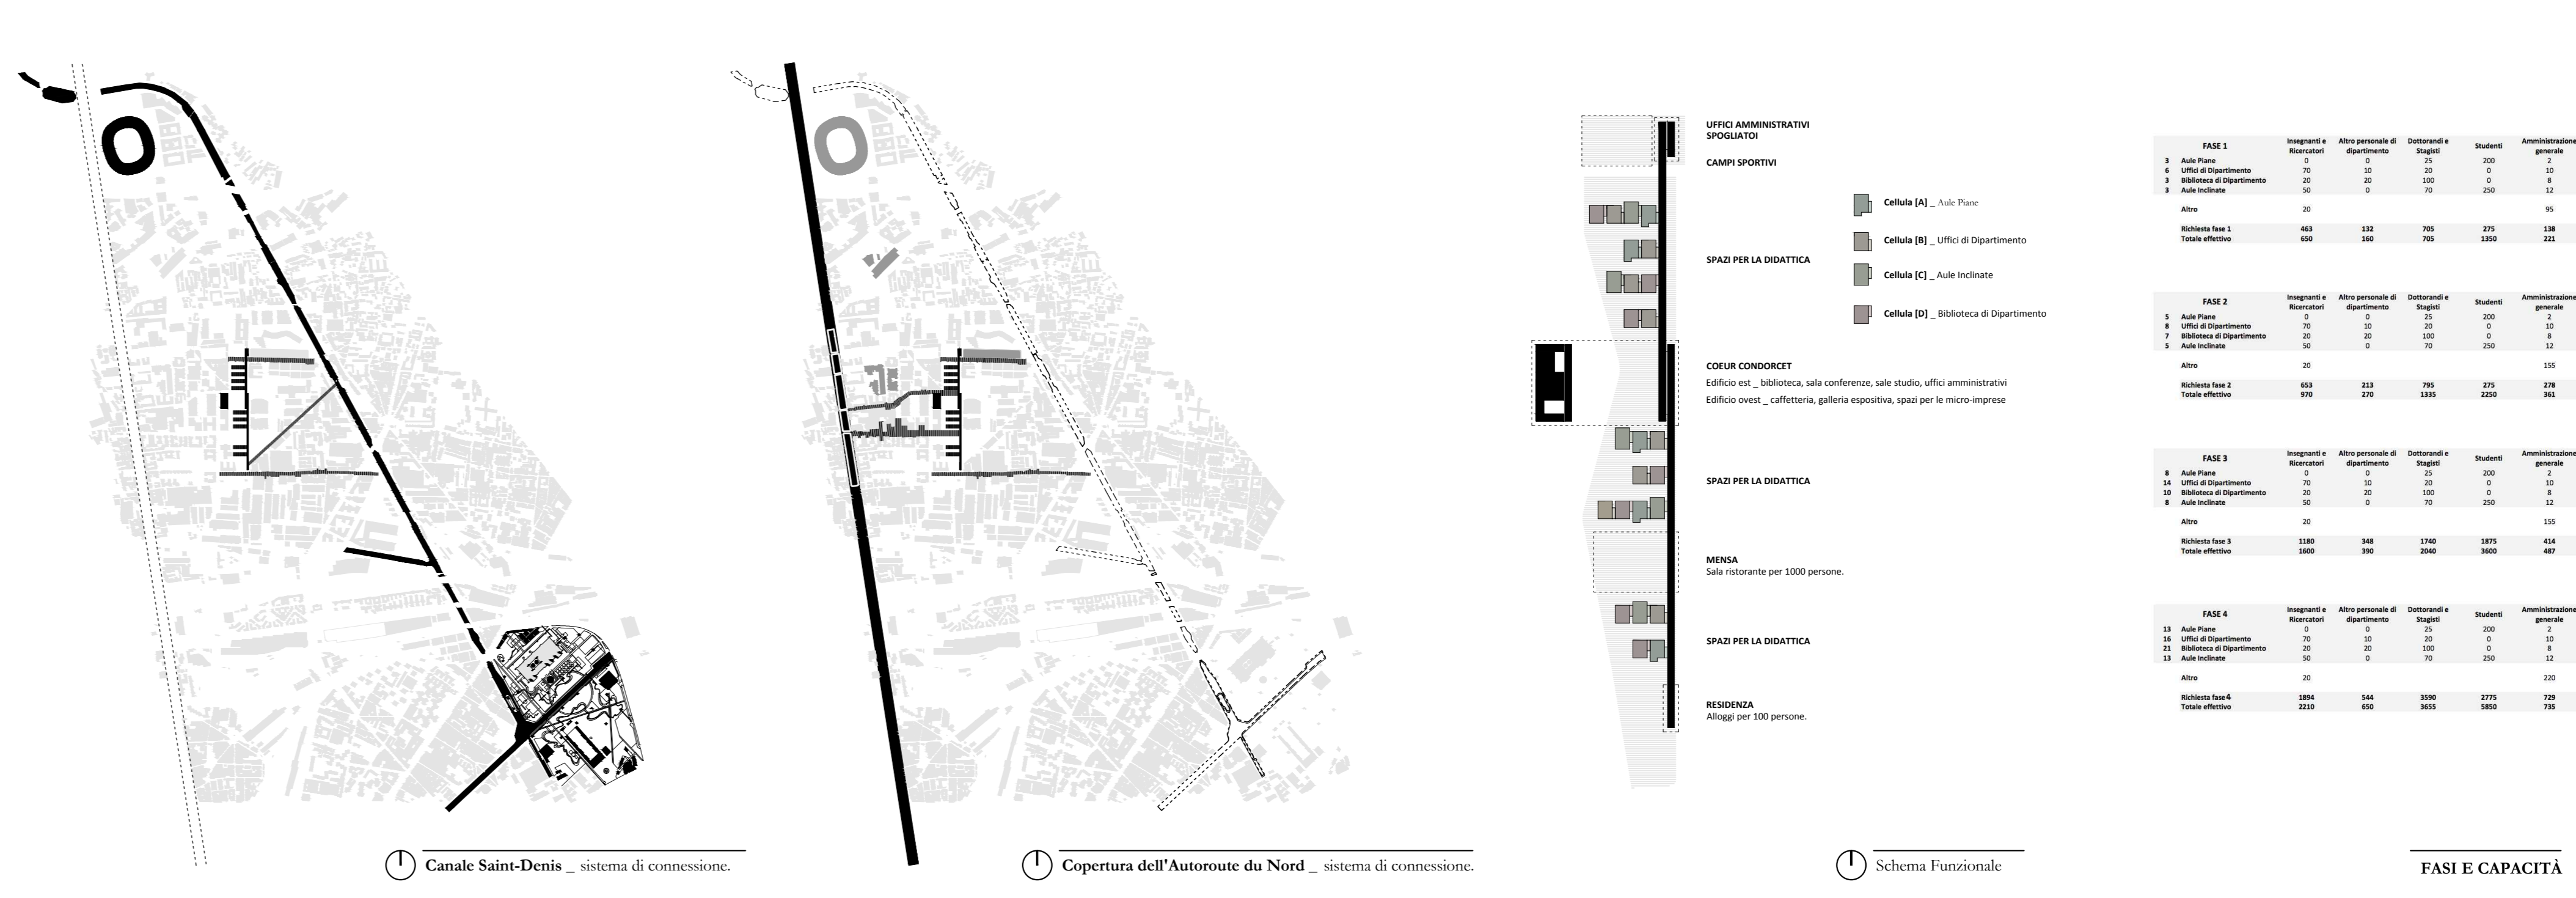

FASI E DENSITÀ, scala 1:10.000