




SEQUENZE

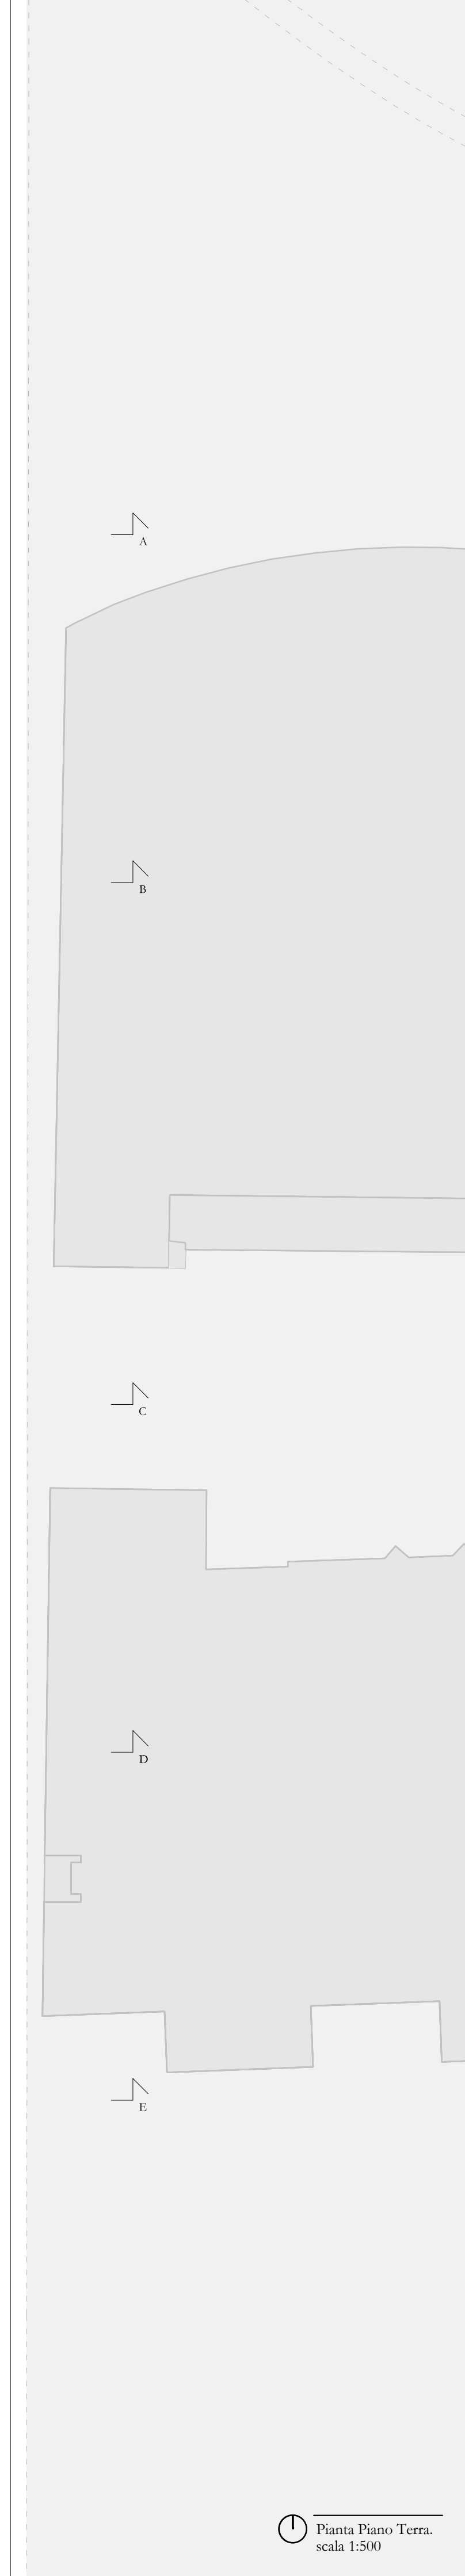

Planta Piano Terra
scala 1:500

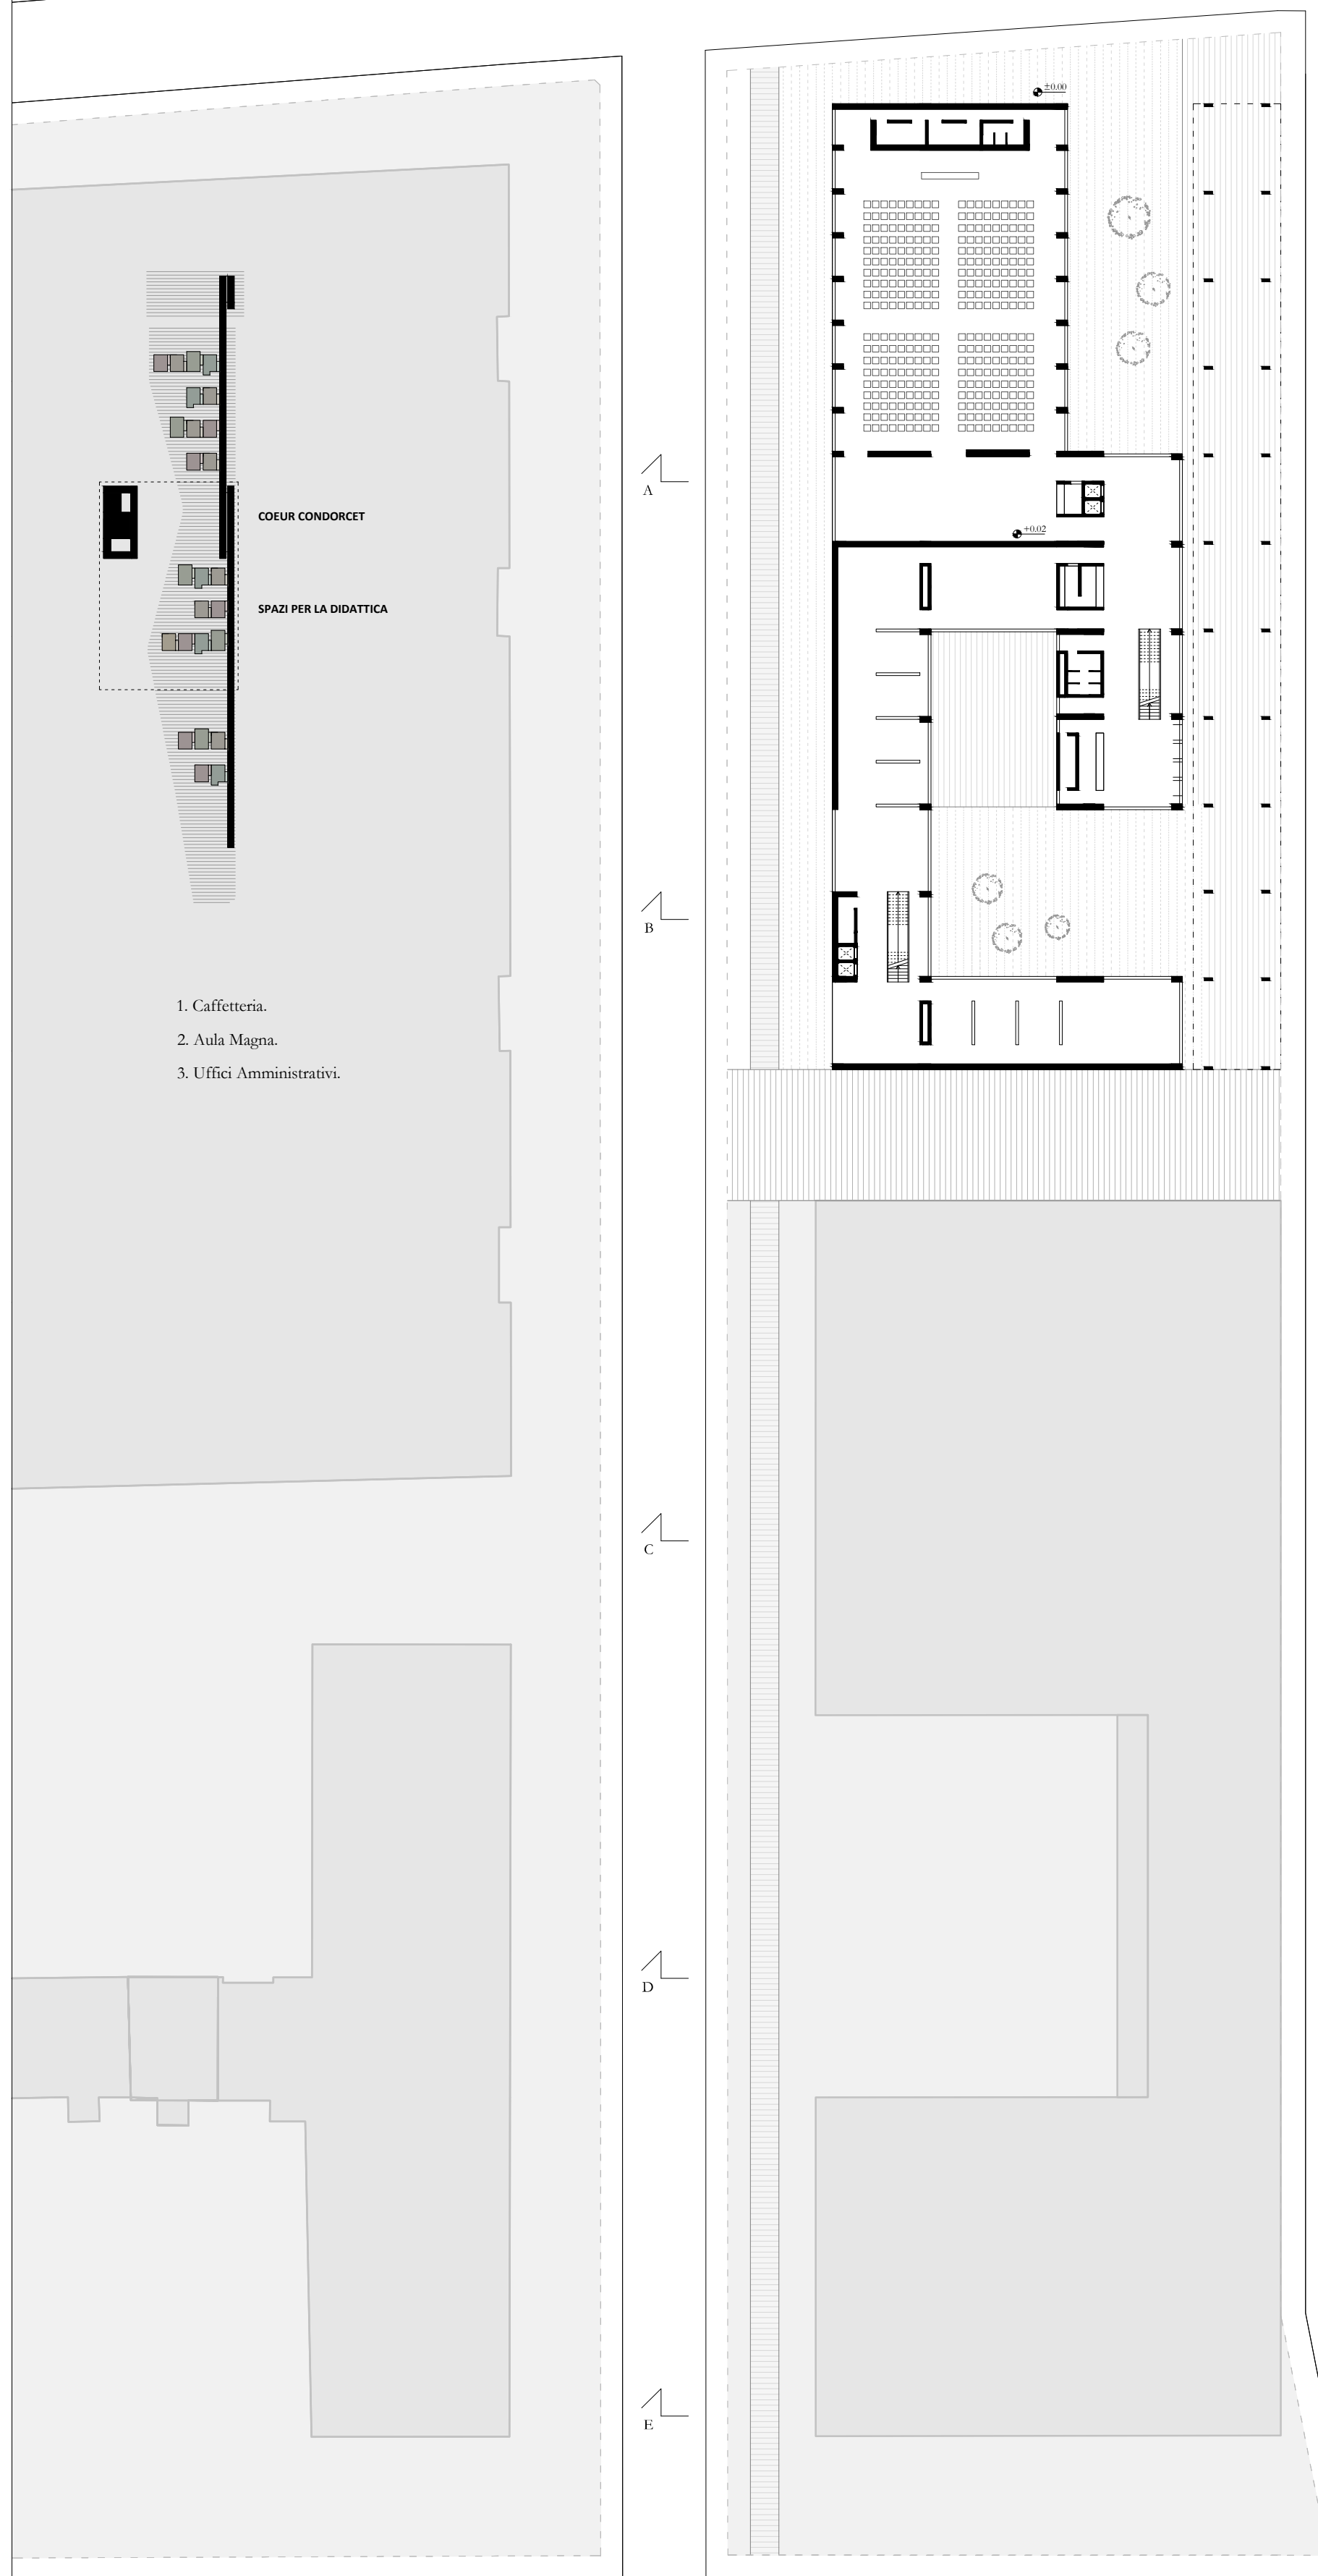

Sezione F-F

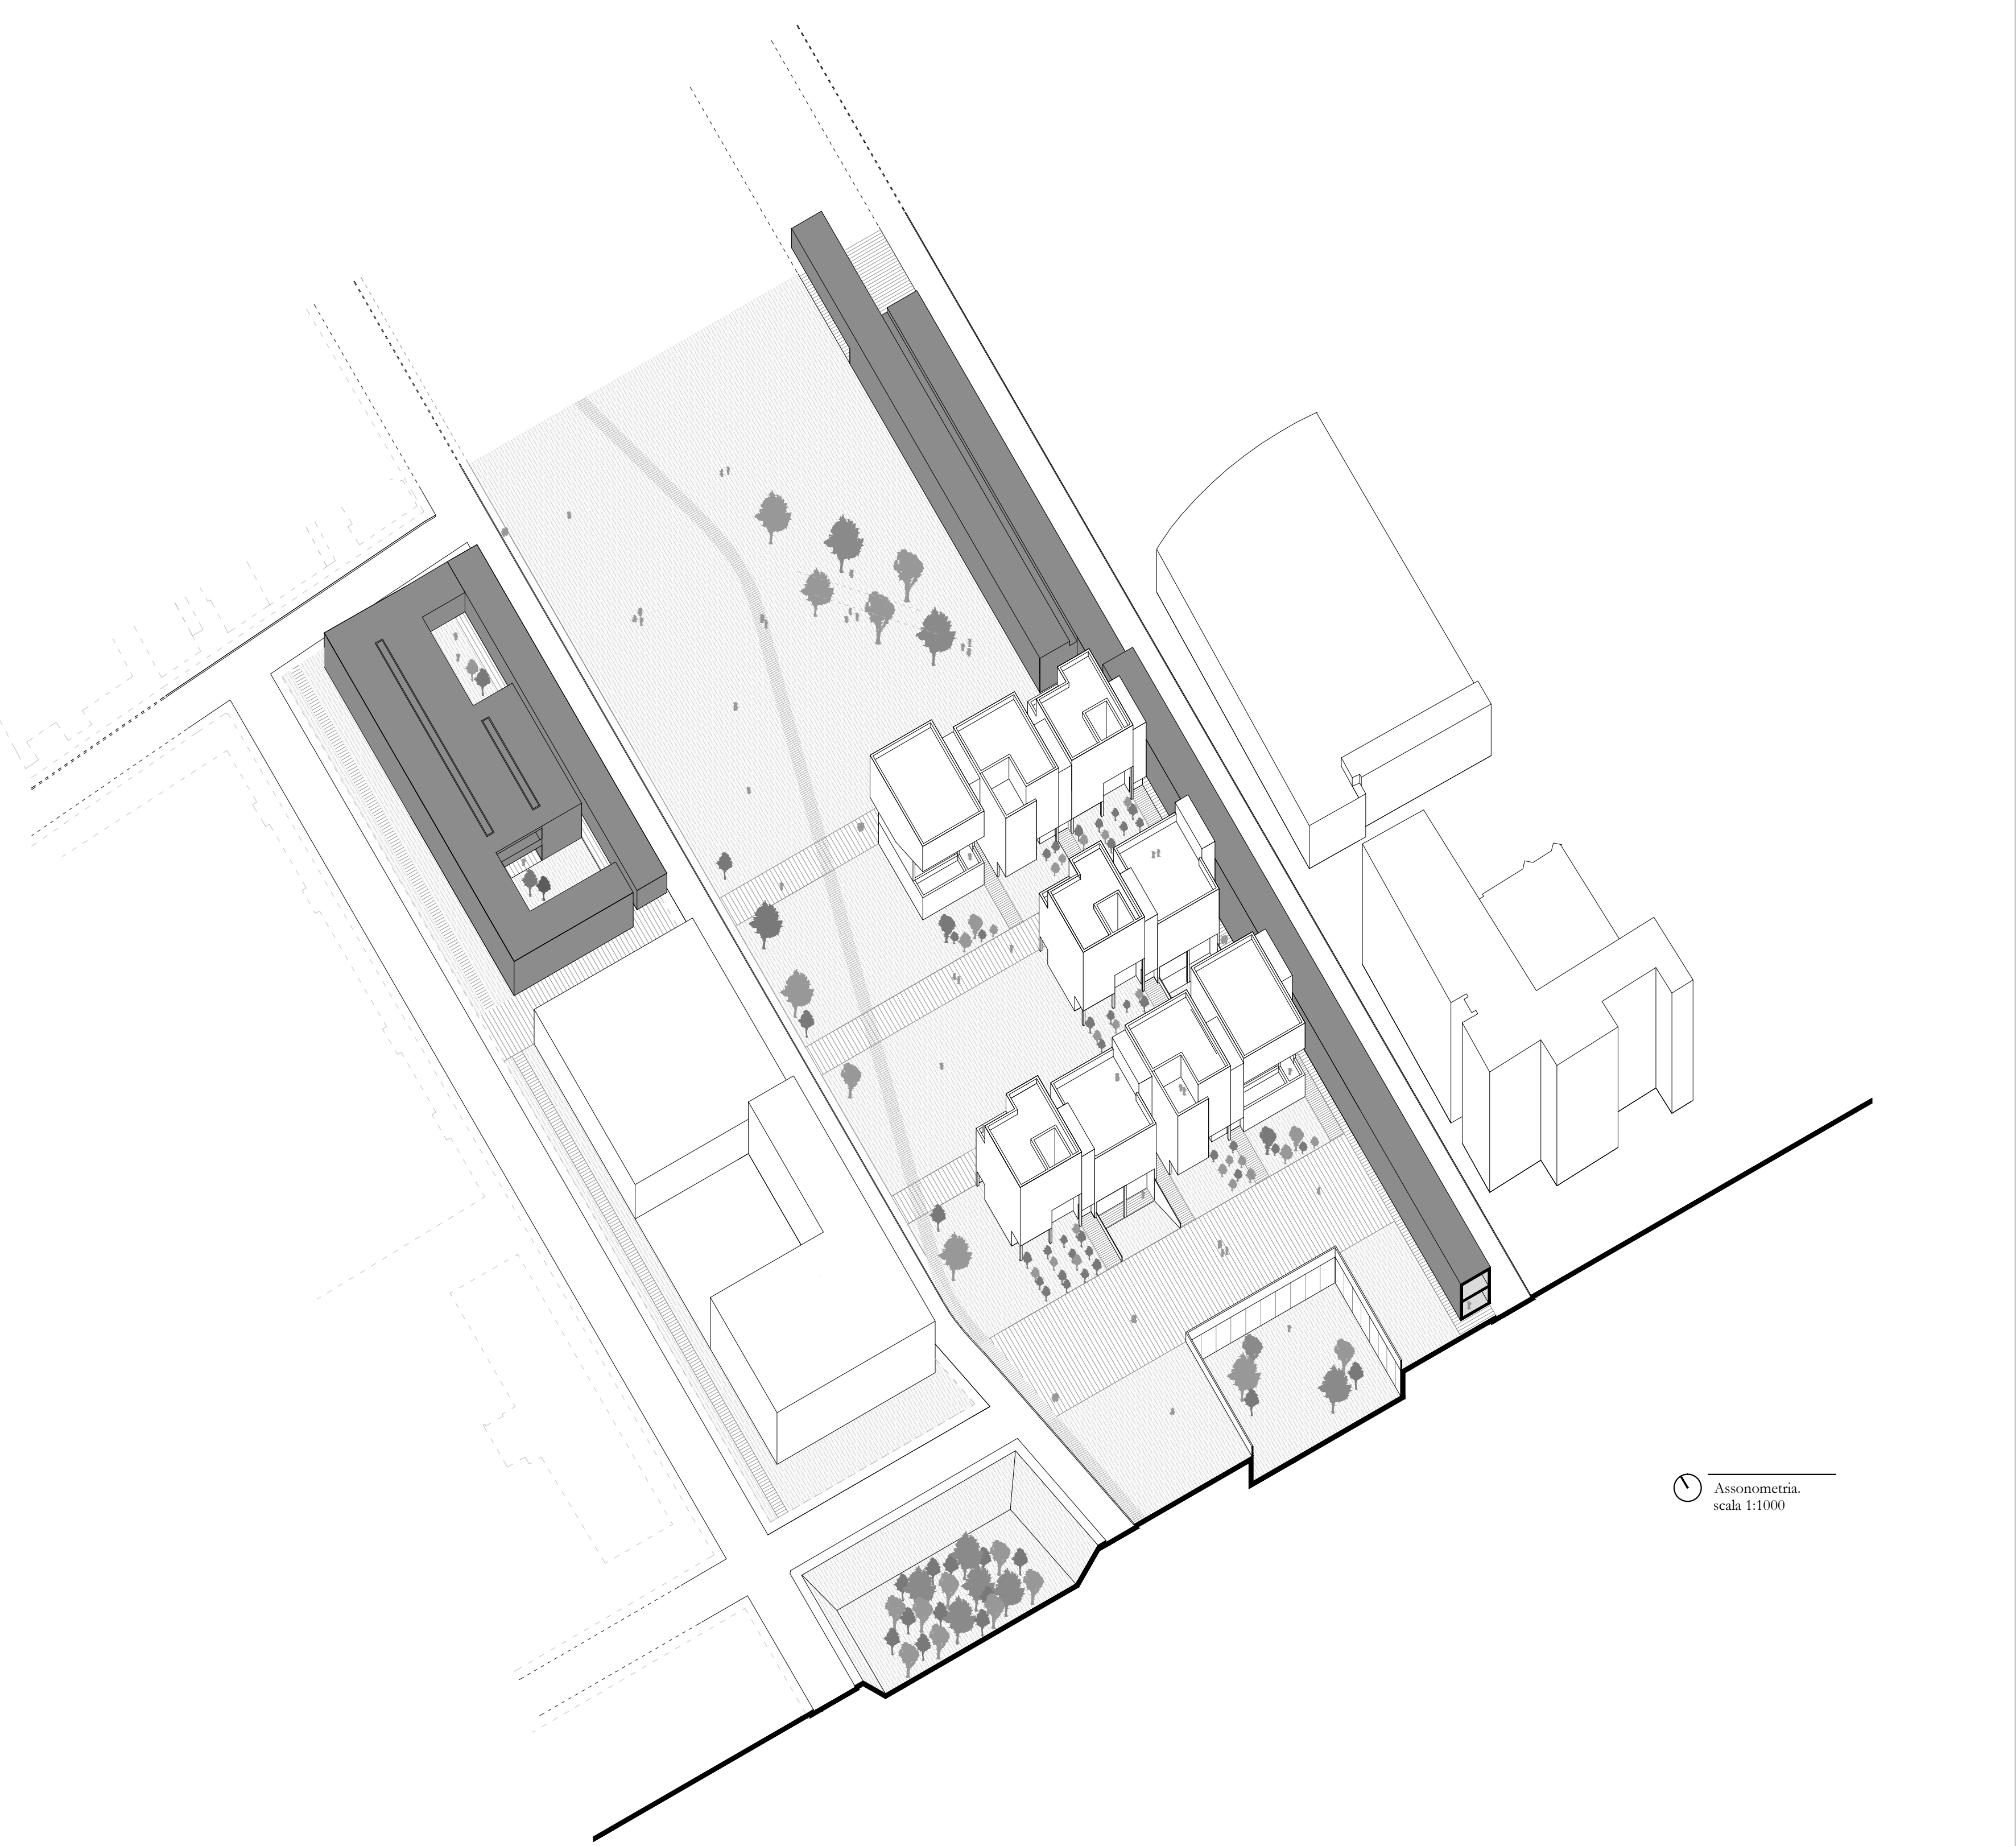

Assonometria
scala 1:1000

