





SEQUENZE

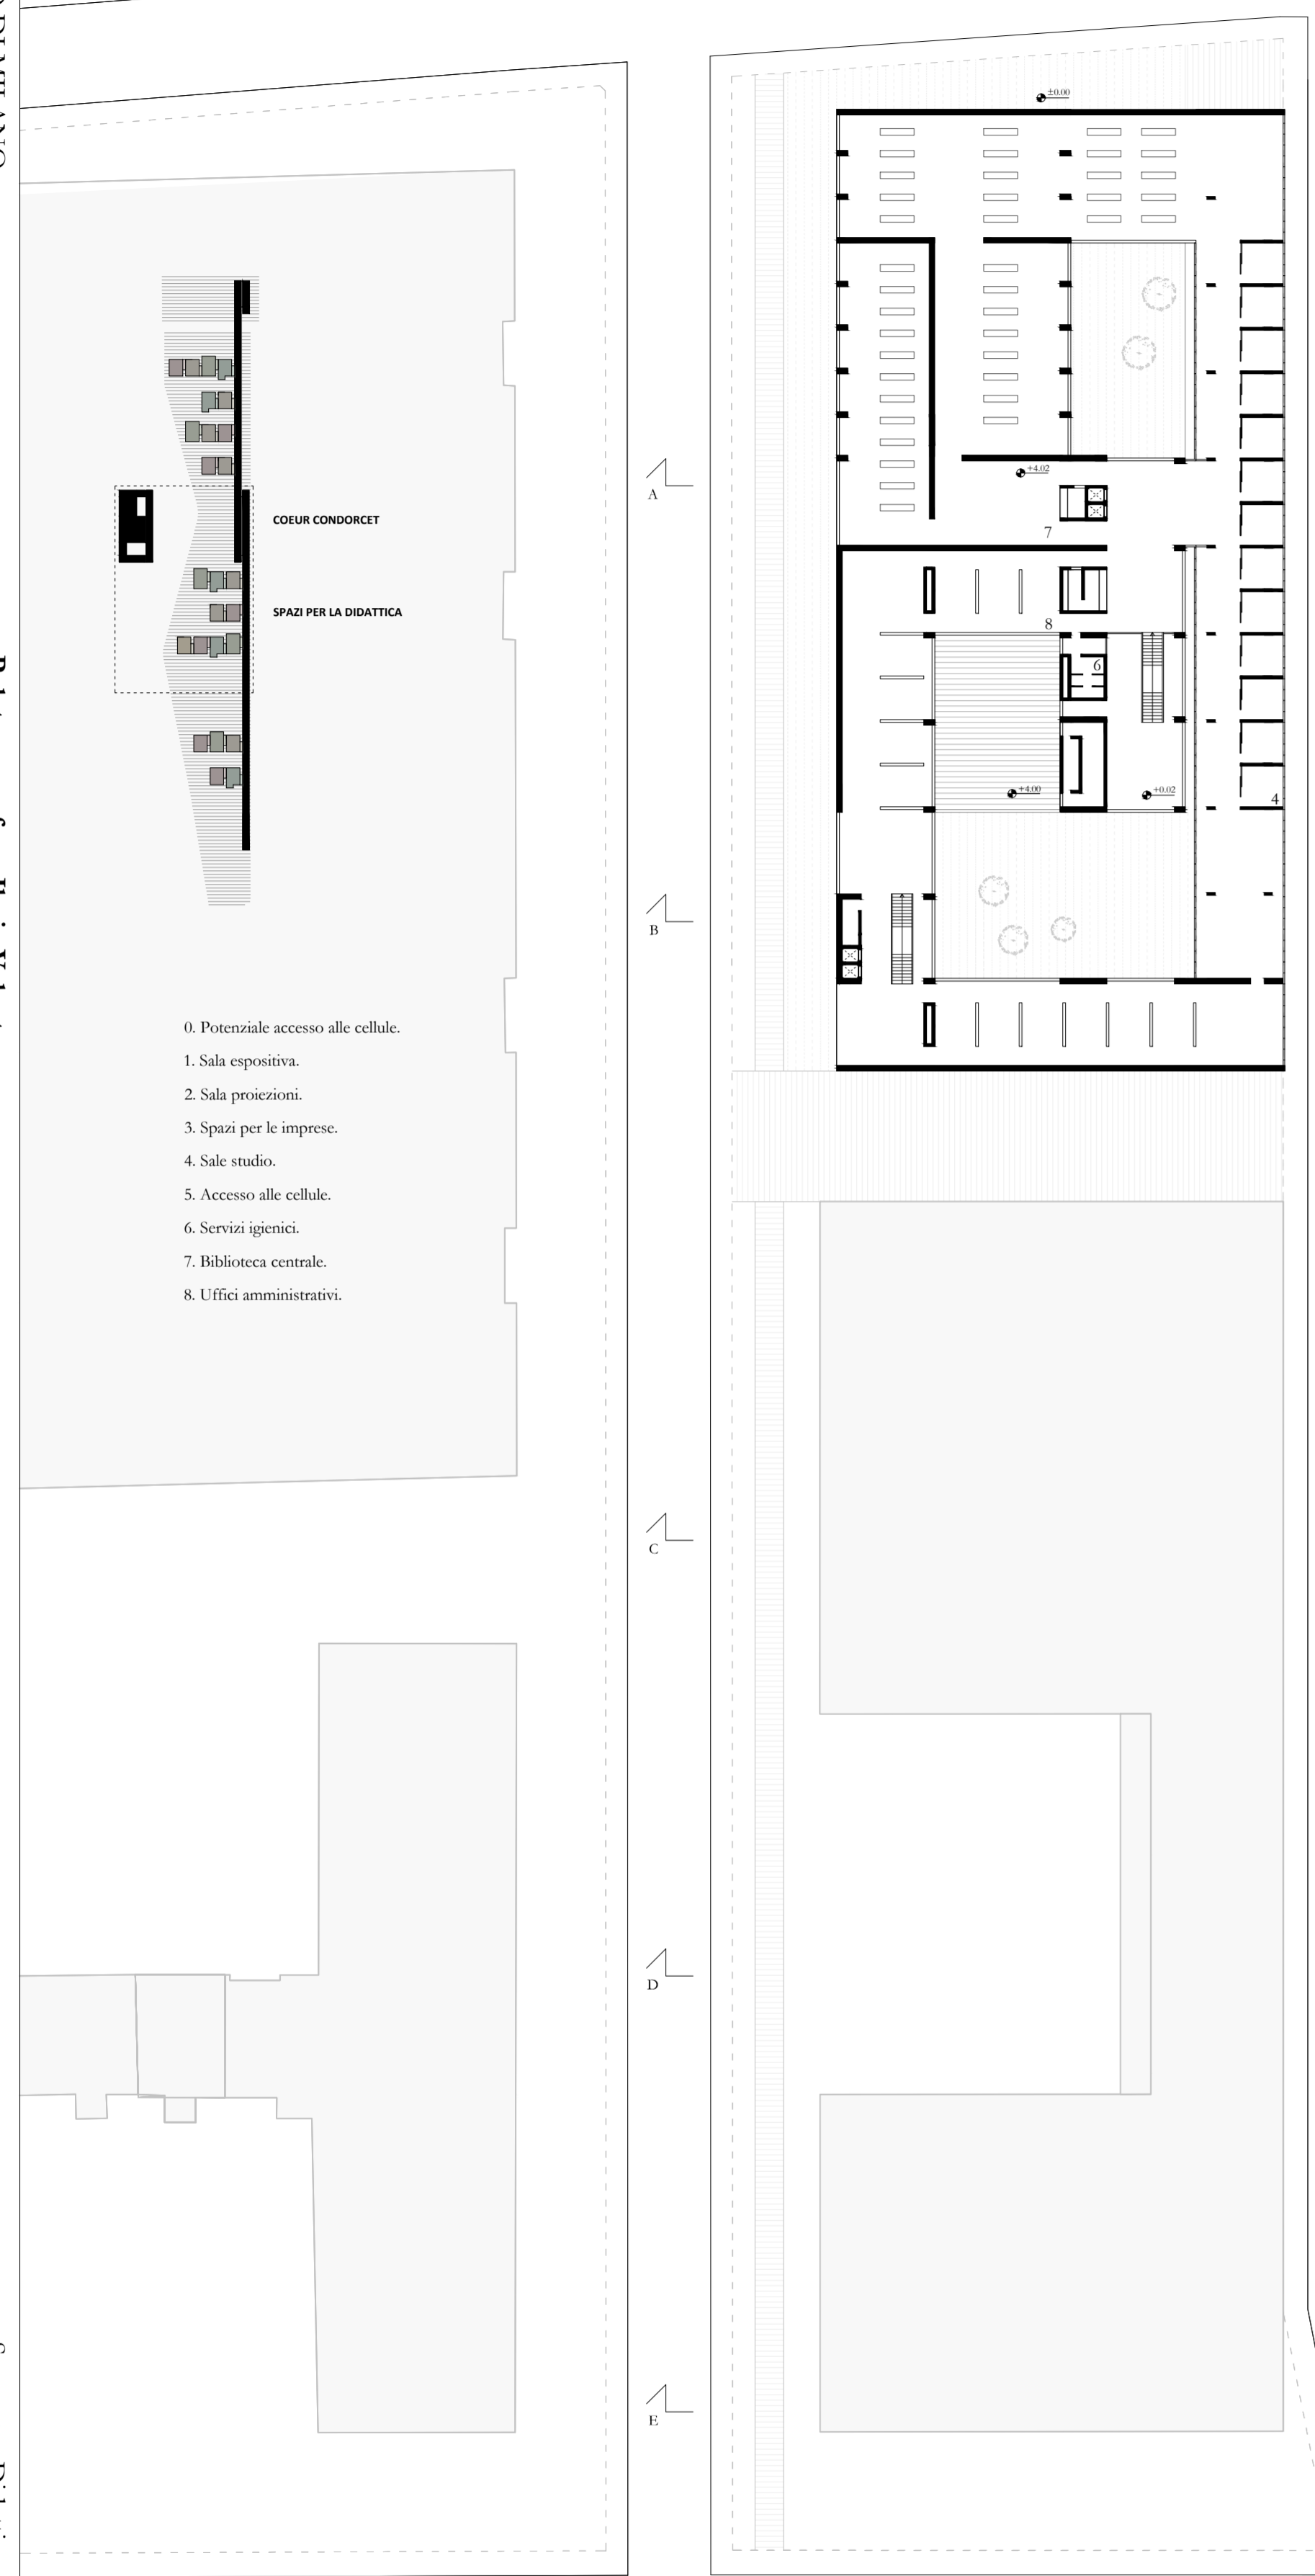

Relatore: prof.ssa Iliana Valente
Correlatore: arch. Mauro Mannelli
Laureanda: BIANCA PROCCINO 780869

**COSTRUIRE LO SPAZIO
URBANO NEL TEMPO**
Architettura del Campus Condorcet a Parigi

Sequenze: Didattica e Coeur Condorcet.
Piano Primo Piano 1:500
Scale: 1:500

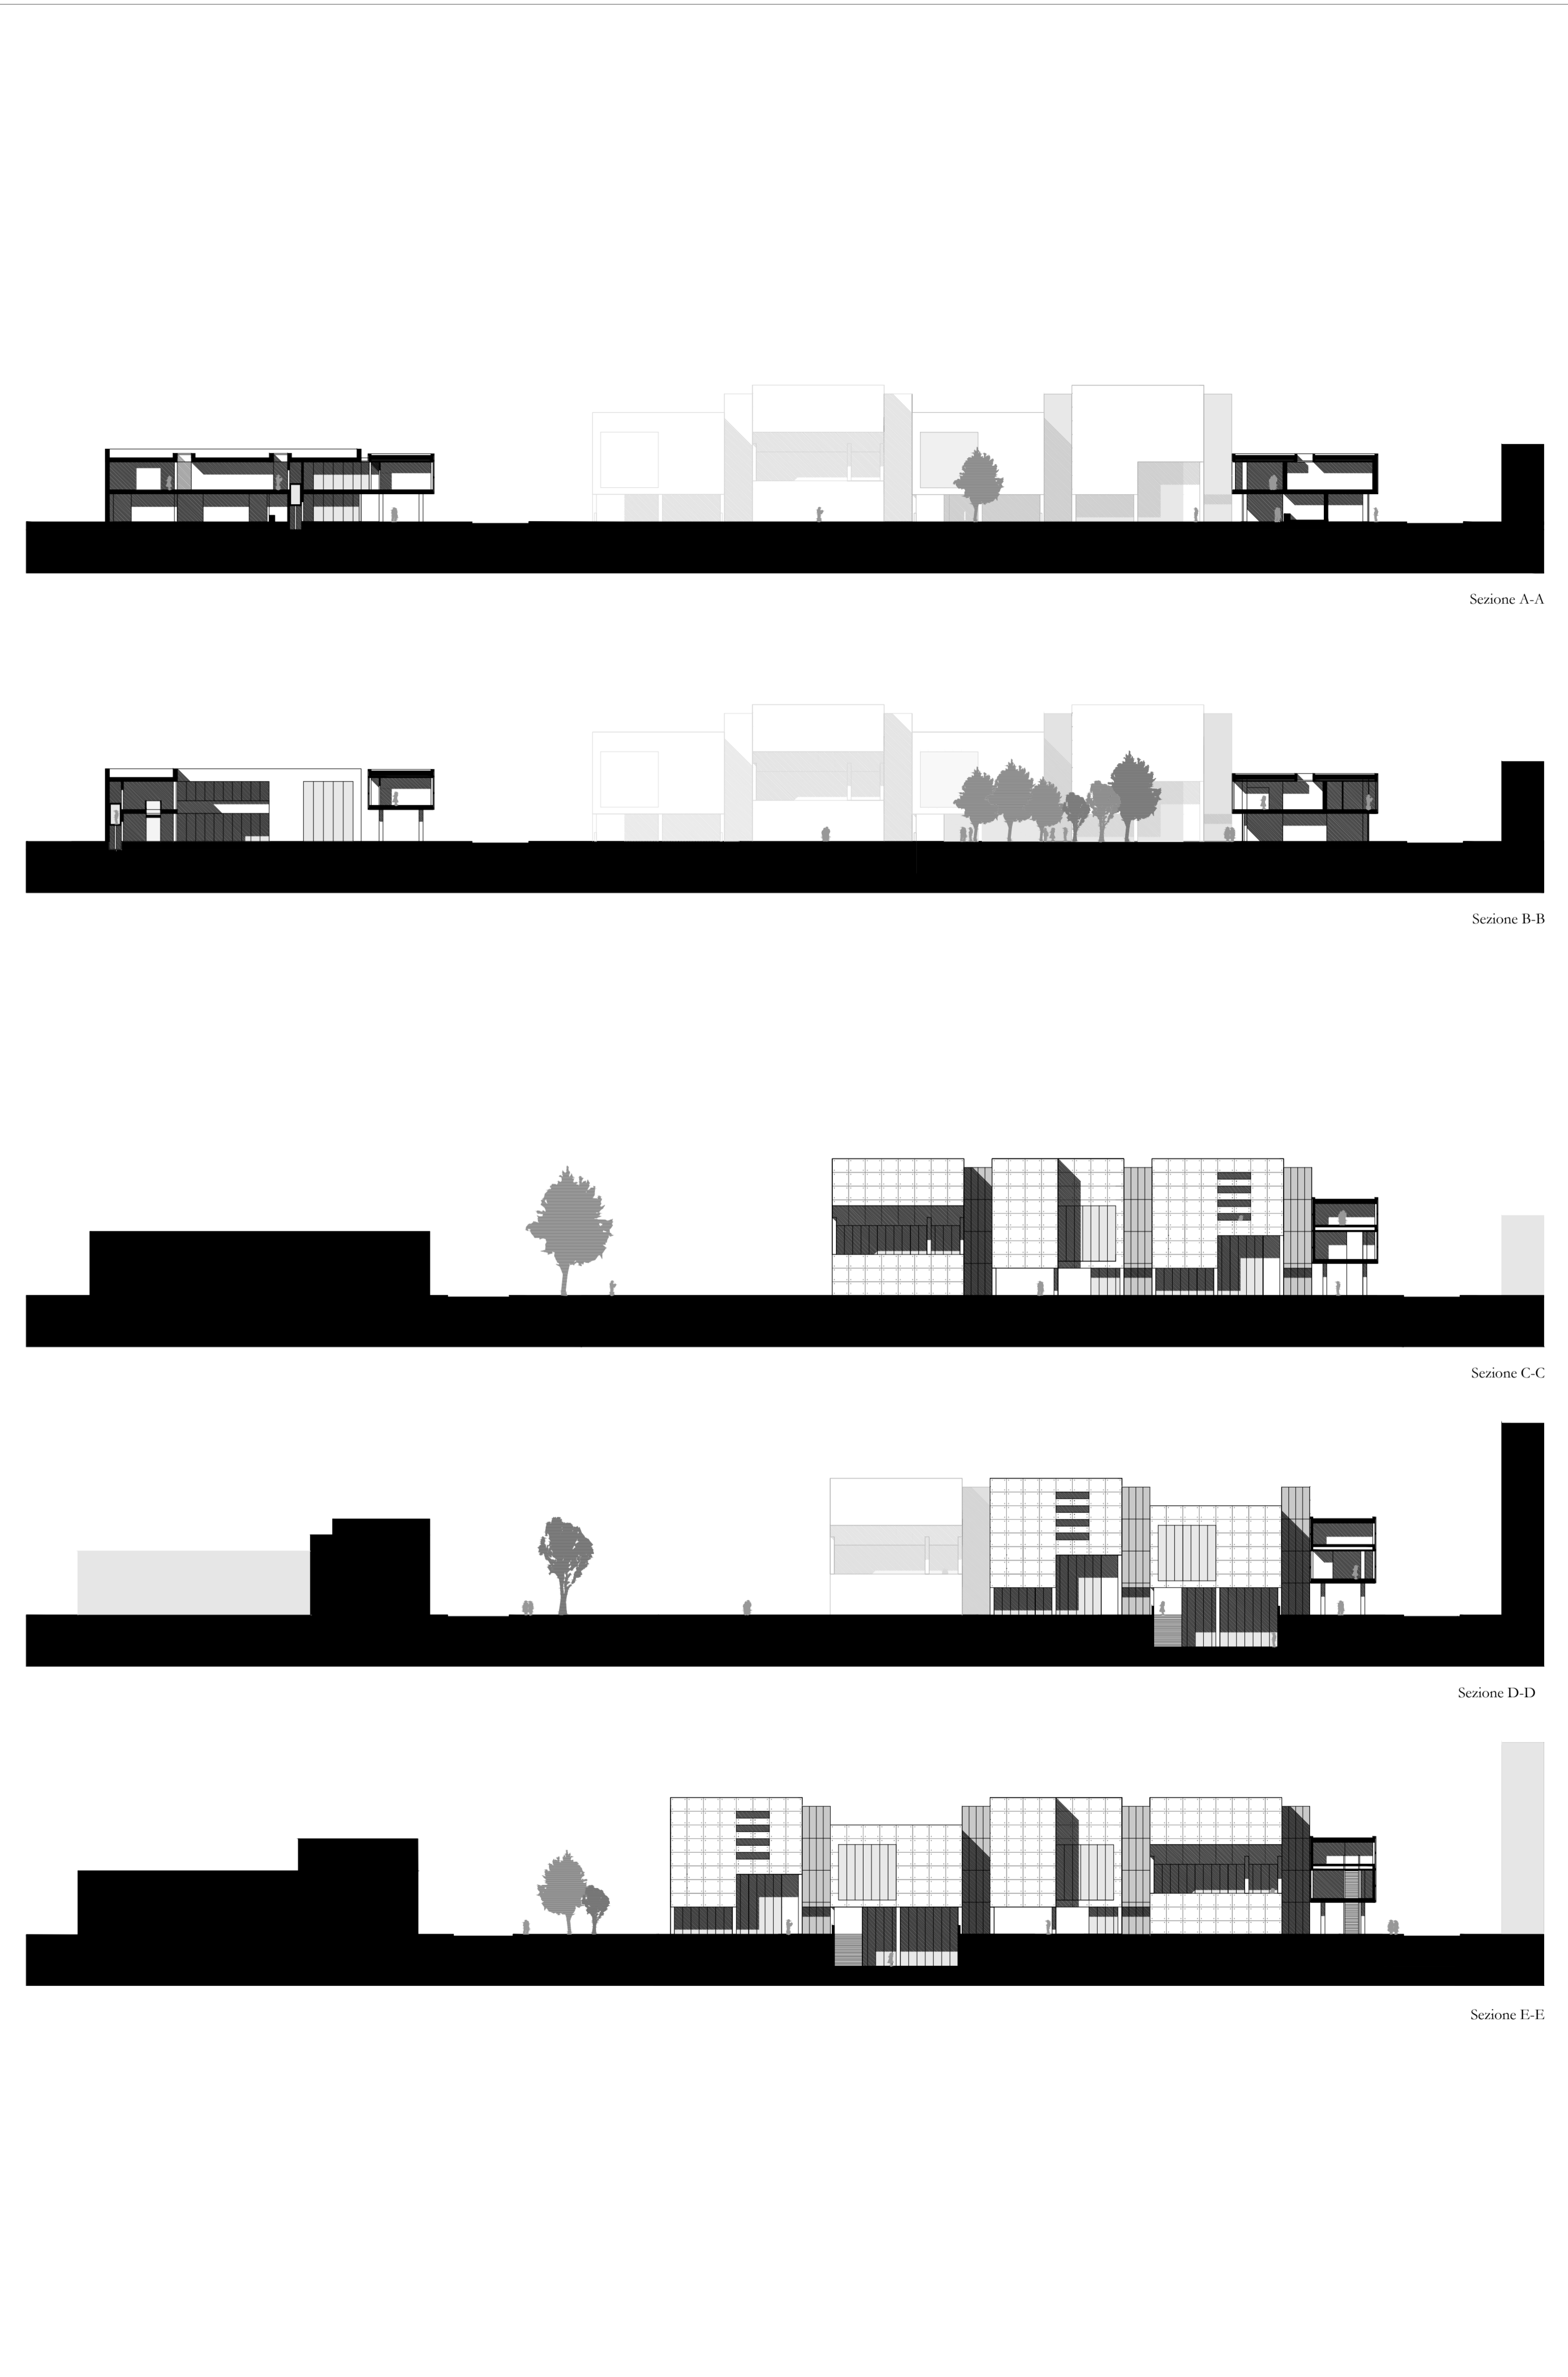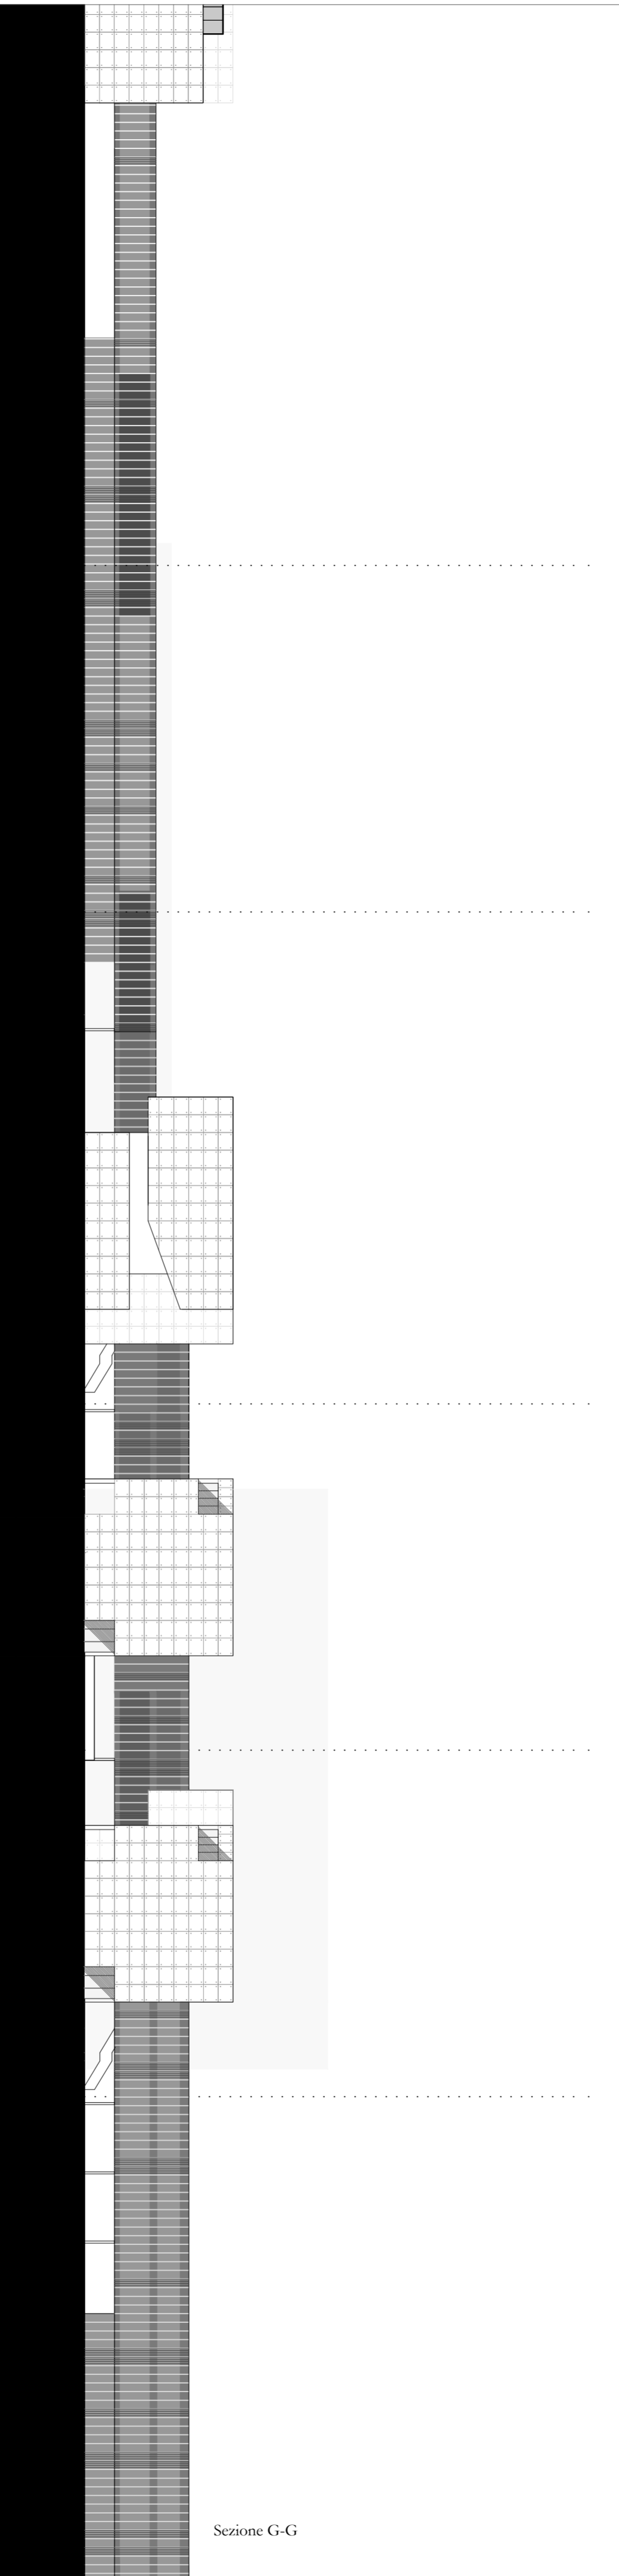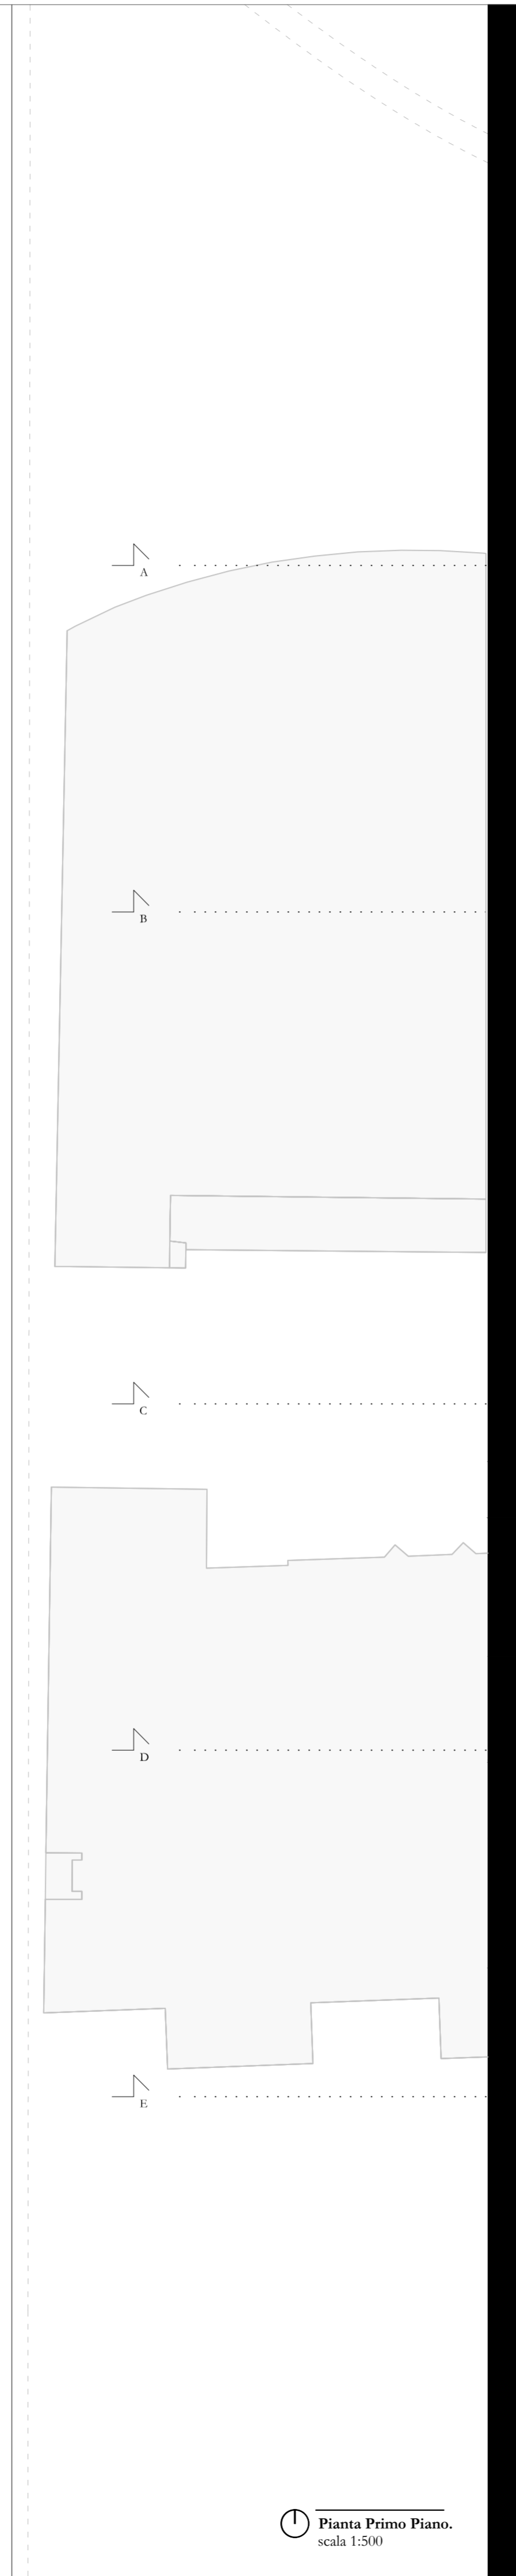

Pianta Primo Piano, scala 1:500

Sezione G-G

Sezione A-A

Sezione B-B

Sezione C-C

Sezione D-D

Sezione E-E