



ANALISI PER SOGLIE STORICHE DELL'AREA DI PROGETTO



Marco Antonio Barateri, 1629



Marcantonio Dal Re, 1734



Giacomo Pinchetti, 1801



Domenico Manzoni, 1844




Carta Tecnica Comunale, 1965



Carta Tecnica Comunale, 2006

RILIEVO FOTOGRAFICO

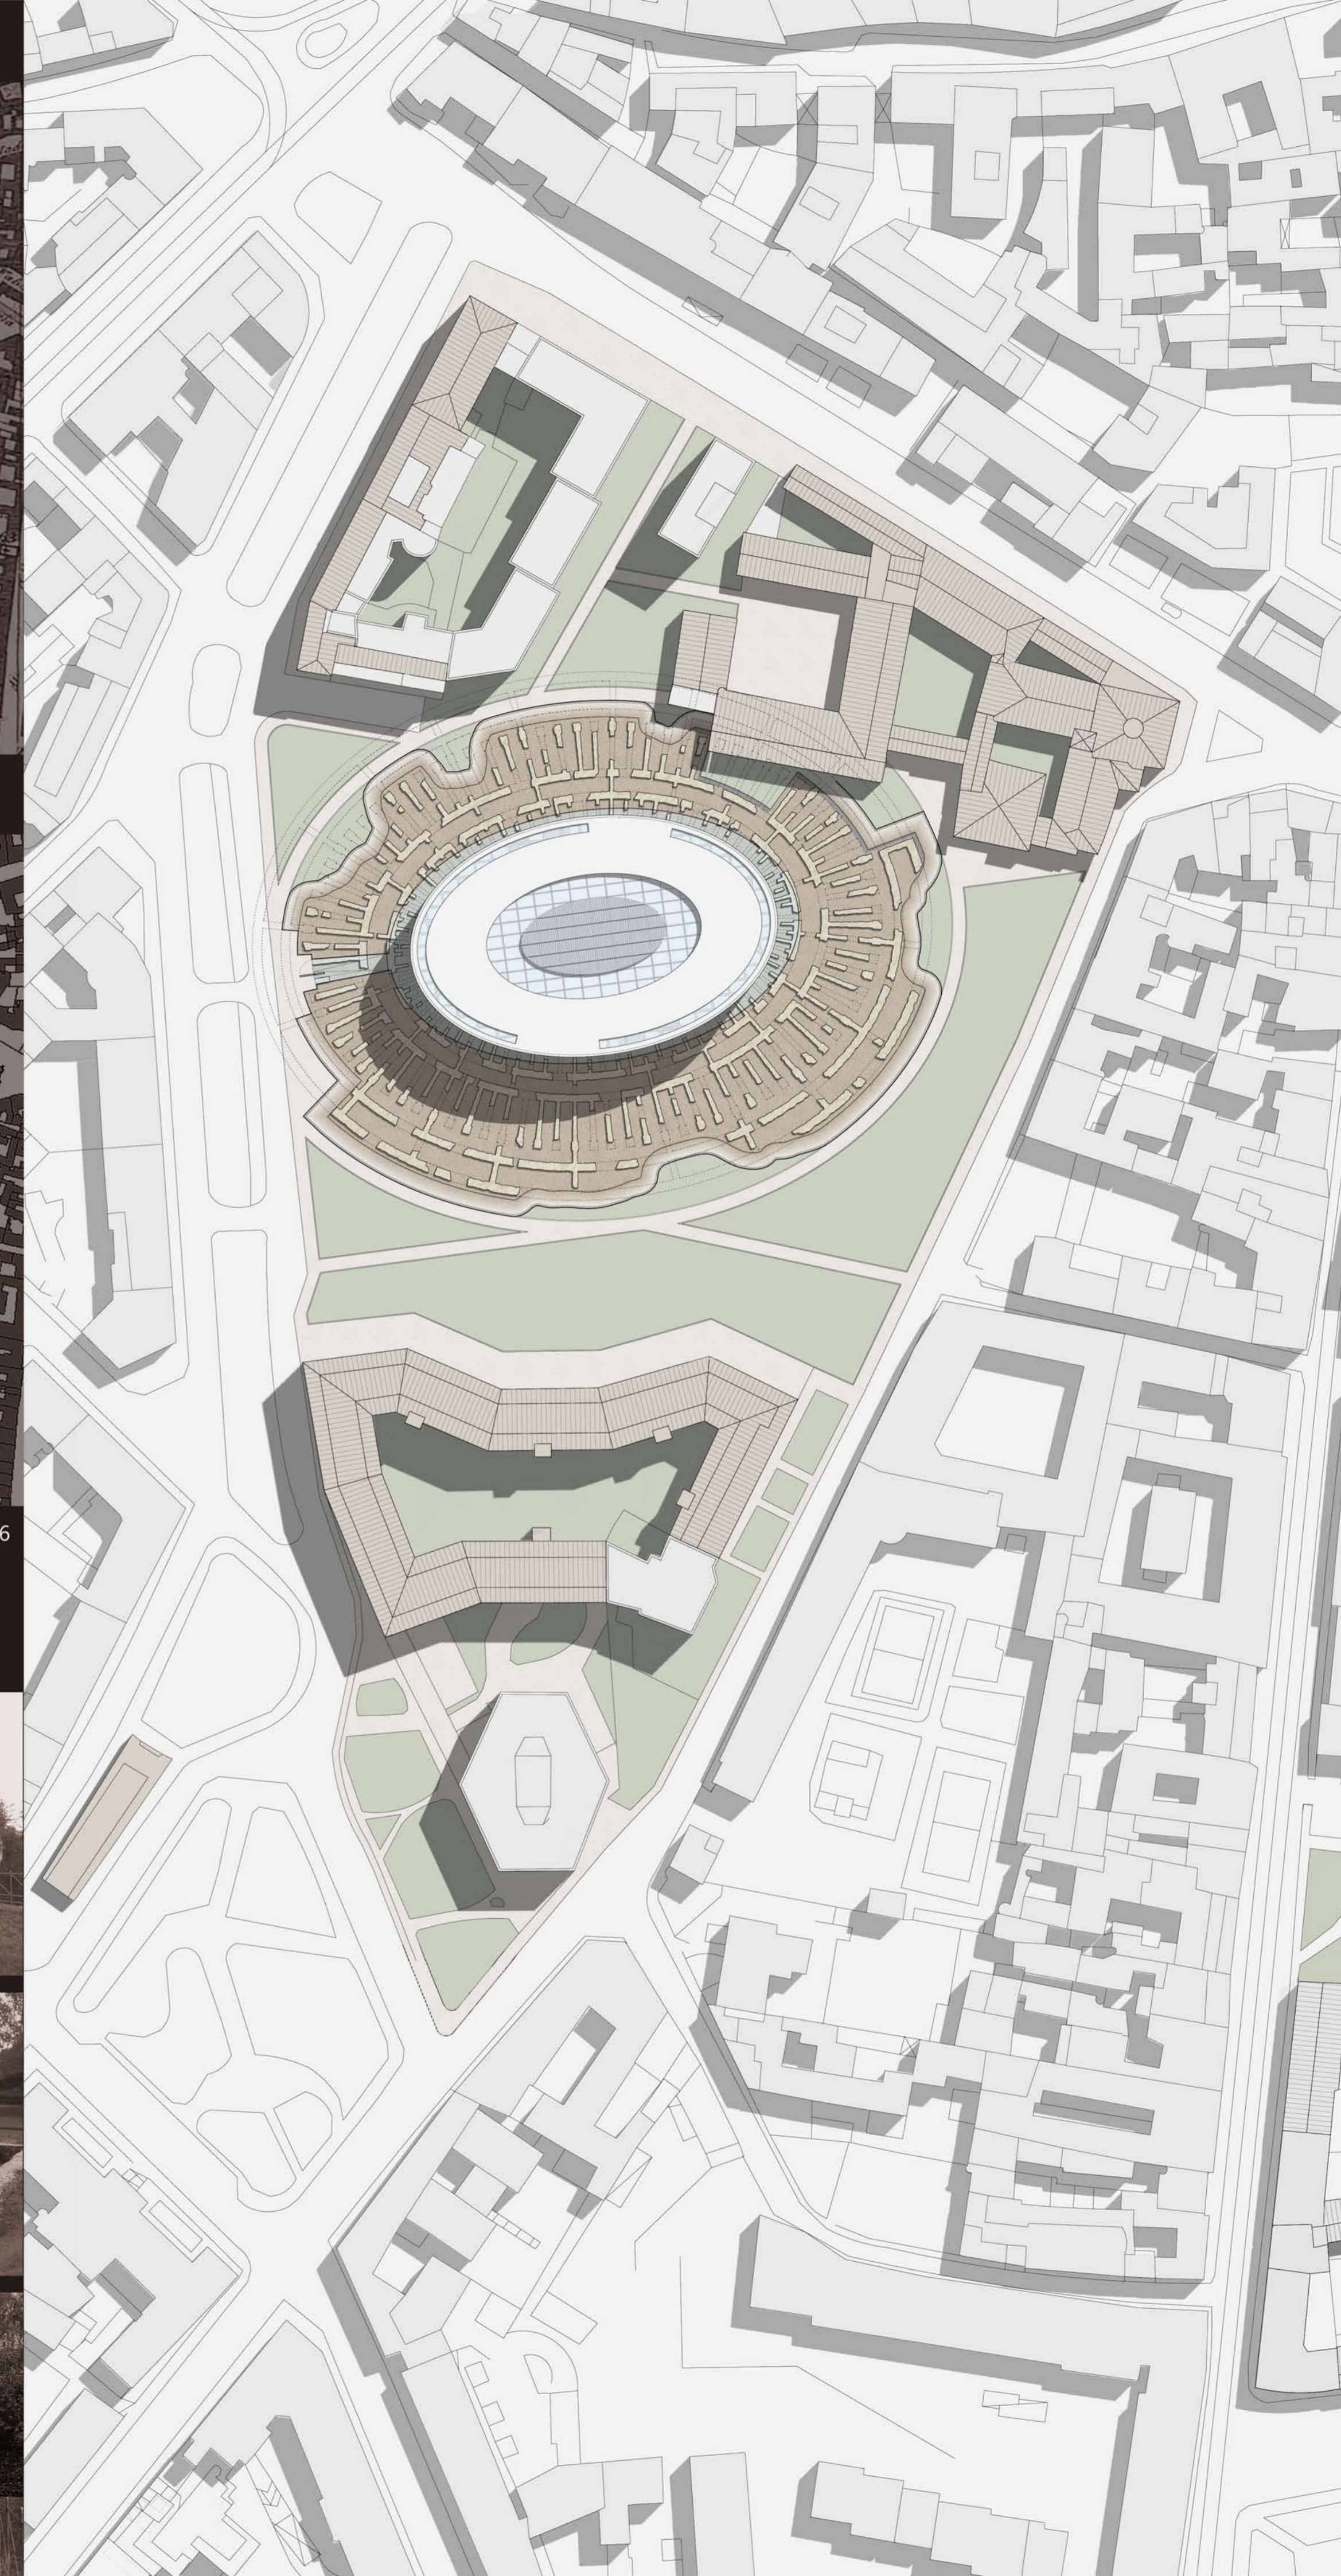

Politecnico di Milano
Scuola di Architettura e società
Anno Accademico 2012-2013

Museo della civiltà Cristiana

Planivolumetrico stato di fatto
Planivolumetrico di progetto

Scala:
1:1000



Tesi di laurea di:
Linda Vera Krebs

Relatore:
Prof. Pier Federico Calari

Correlatori:
Prof. Francesco Leoni
Arch. Sara Ghirardini
Arch. Paolo Conforti

Tavola n°: