

Politecnico di Milano
 Facoltà di Architettura

Anno Accademico 2012-2013

Tesi di Laurea di:
 Galli Giovanni 765174
 Ghidoni Marco 766347

Relatore:
 Prof. Pier Federico Caliri

Correlatori:
 Prof. Francesco Leoni
 Arch. Samuele Ossola
 Arch. Alessia Chiappino


Scala:
 1:2000

Planimetria - Inquadramento

Tavola n°:



Politecnico di Milano
 Facoltà di Architettura
 Anno Accademico 2012-2013

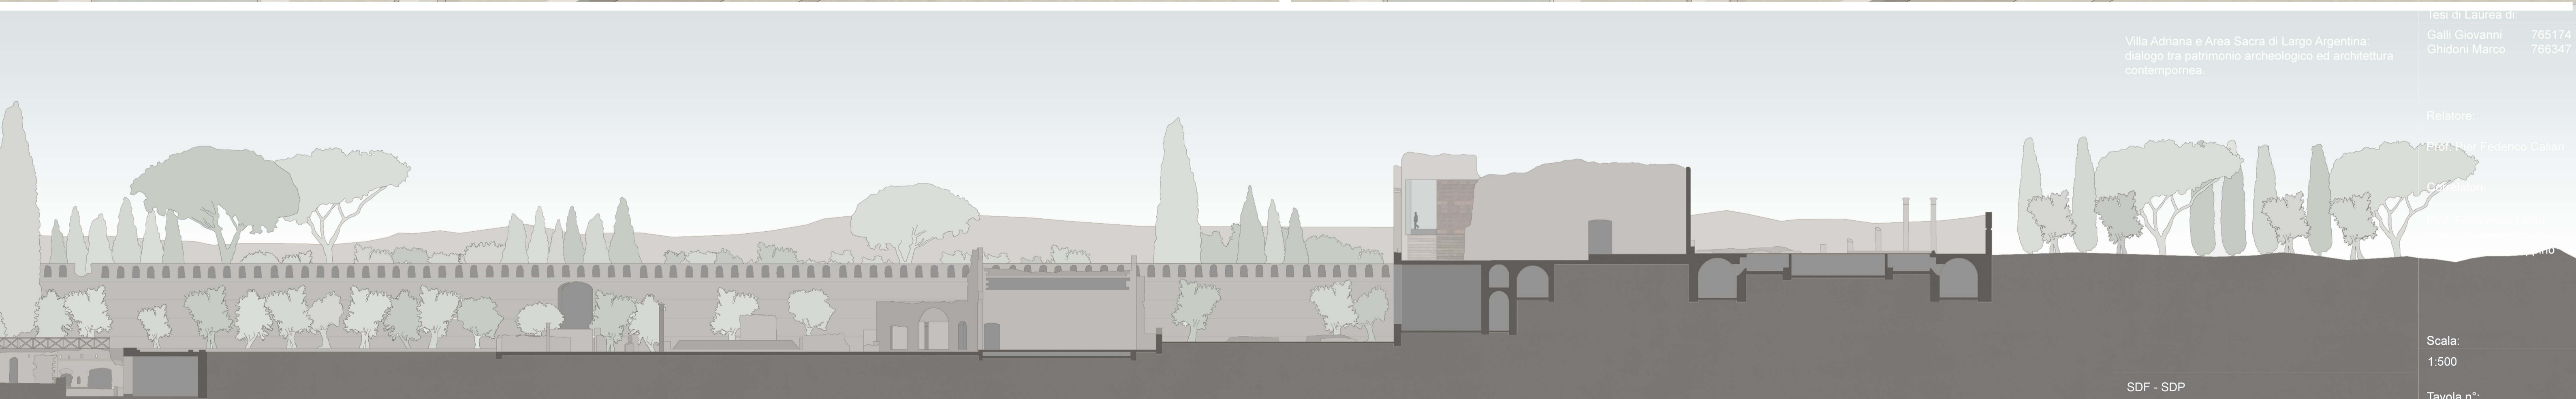

Villa Adriana e Area Sacra di Largo Argentina:
 dialogo tra patrimonio archeologico ed architettura
 contemporanea.

Tesi di Laurea di:
 Galli Giovanni 765174
 Ghidoni Marco 766347

Relatore:

Prof. Pier Federico Calliari

Co-relatori:

Prof. Giancarlo Piretti


Prof. Roberto Gervasi

Scala:
 1:500

Tavola n°:

02

SDF - SDP

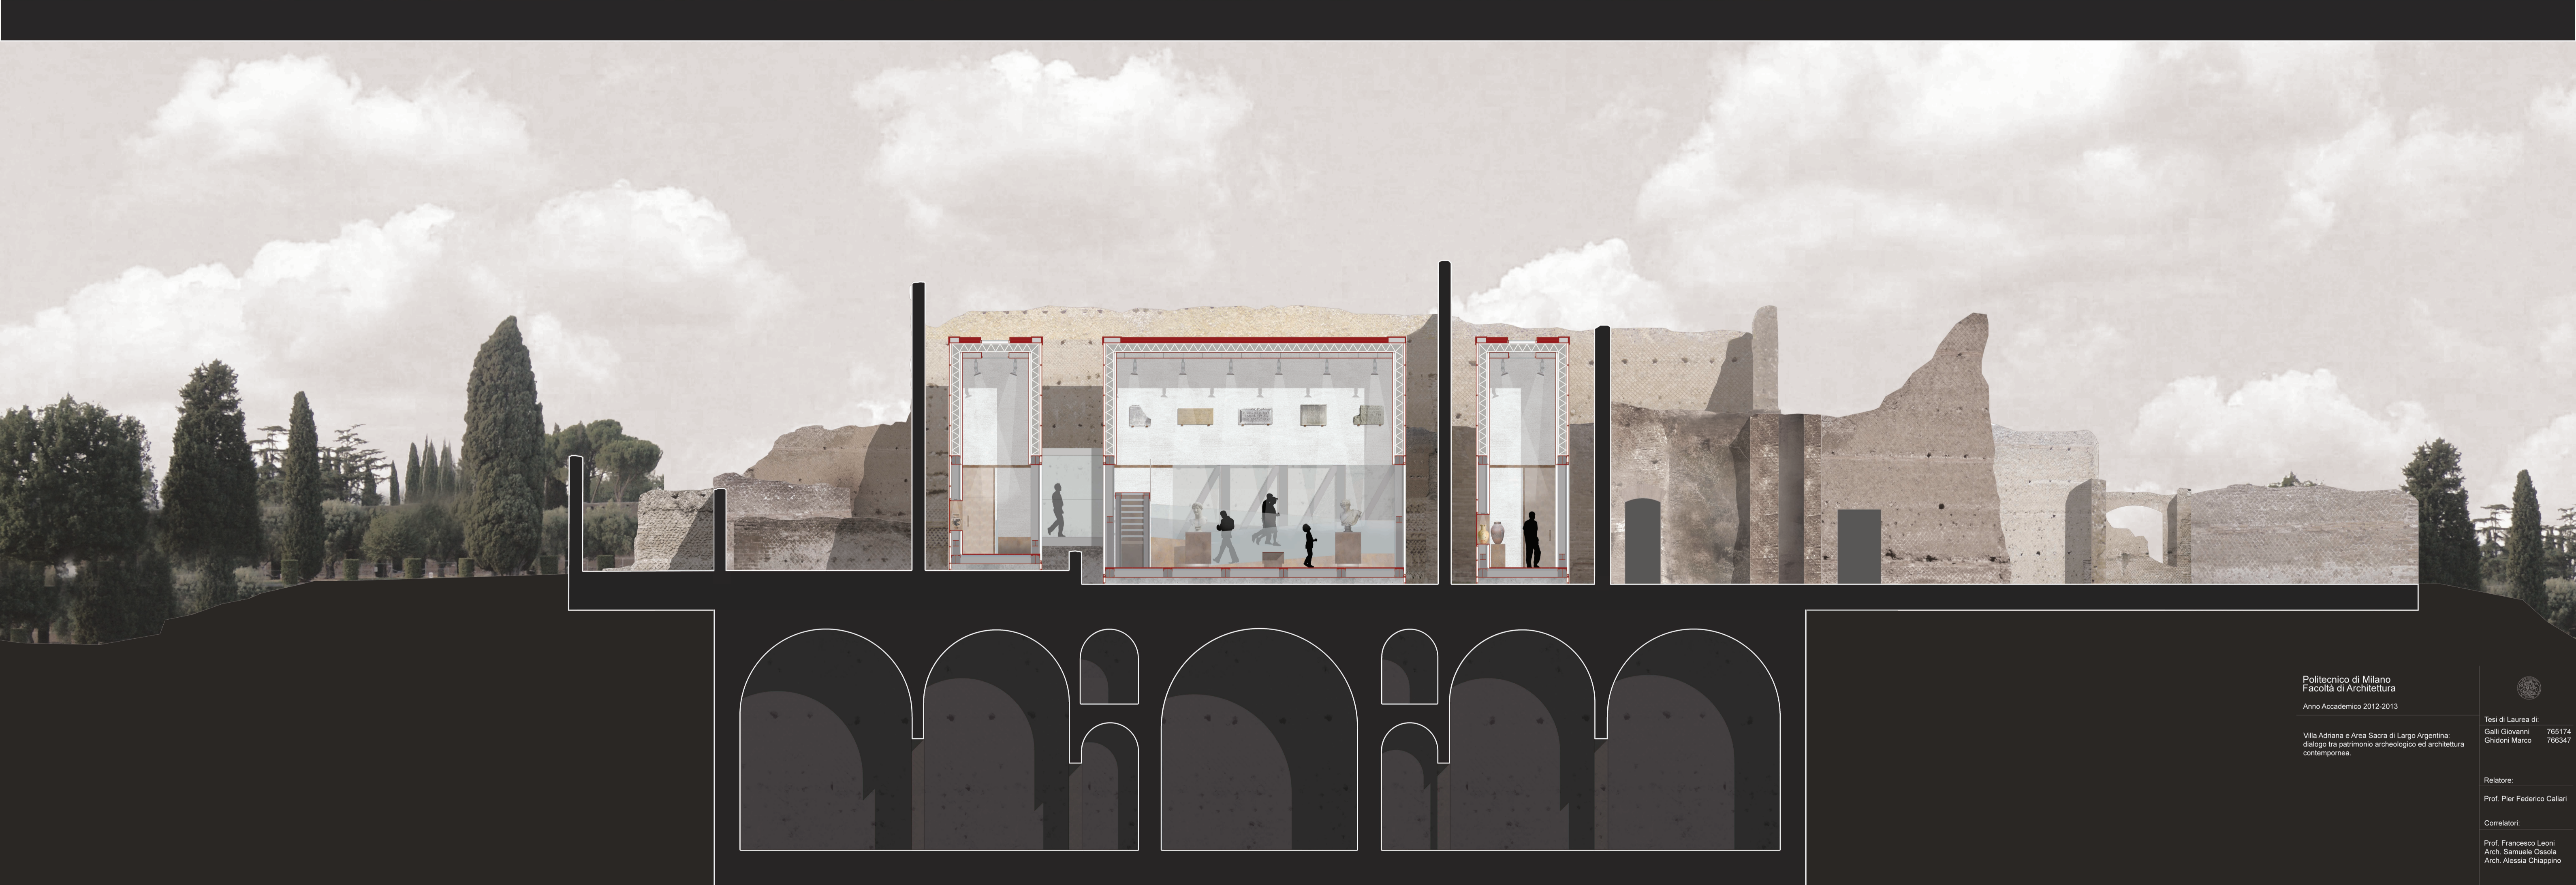

Politecnico di Milano
 Facoltà di Architettura
 Anno Accademico 2012-2013

Villa Adriana e Area Sacra di Largo Argentina:
 dialogo tra patrimonio archeologico ed architettura
 contemporanea.




Tesi di Laurea di:
 Galli Giovanni 765174
 Ghidoni Marco 766347

Relatore:
 Prof. Pier Federico Calabi

Correlatori:
 Prof. Francesco Leoni
 Arch. Simona Casati
 Arch. Alessia Chiappino

Scala:
 1:100

Tavola n°:

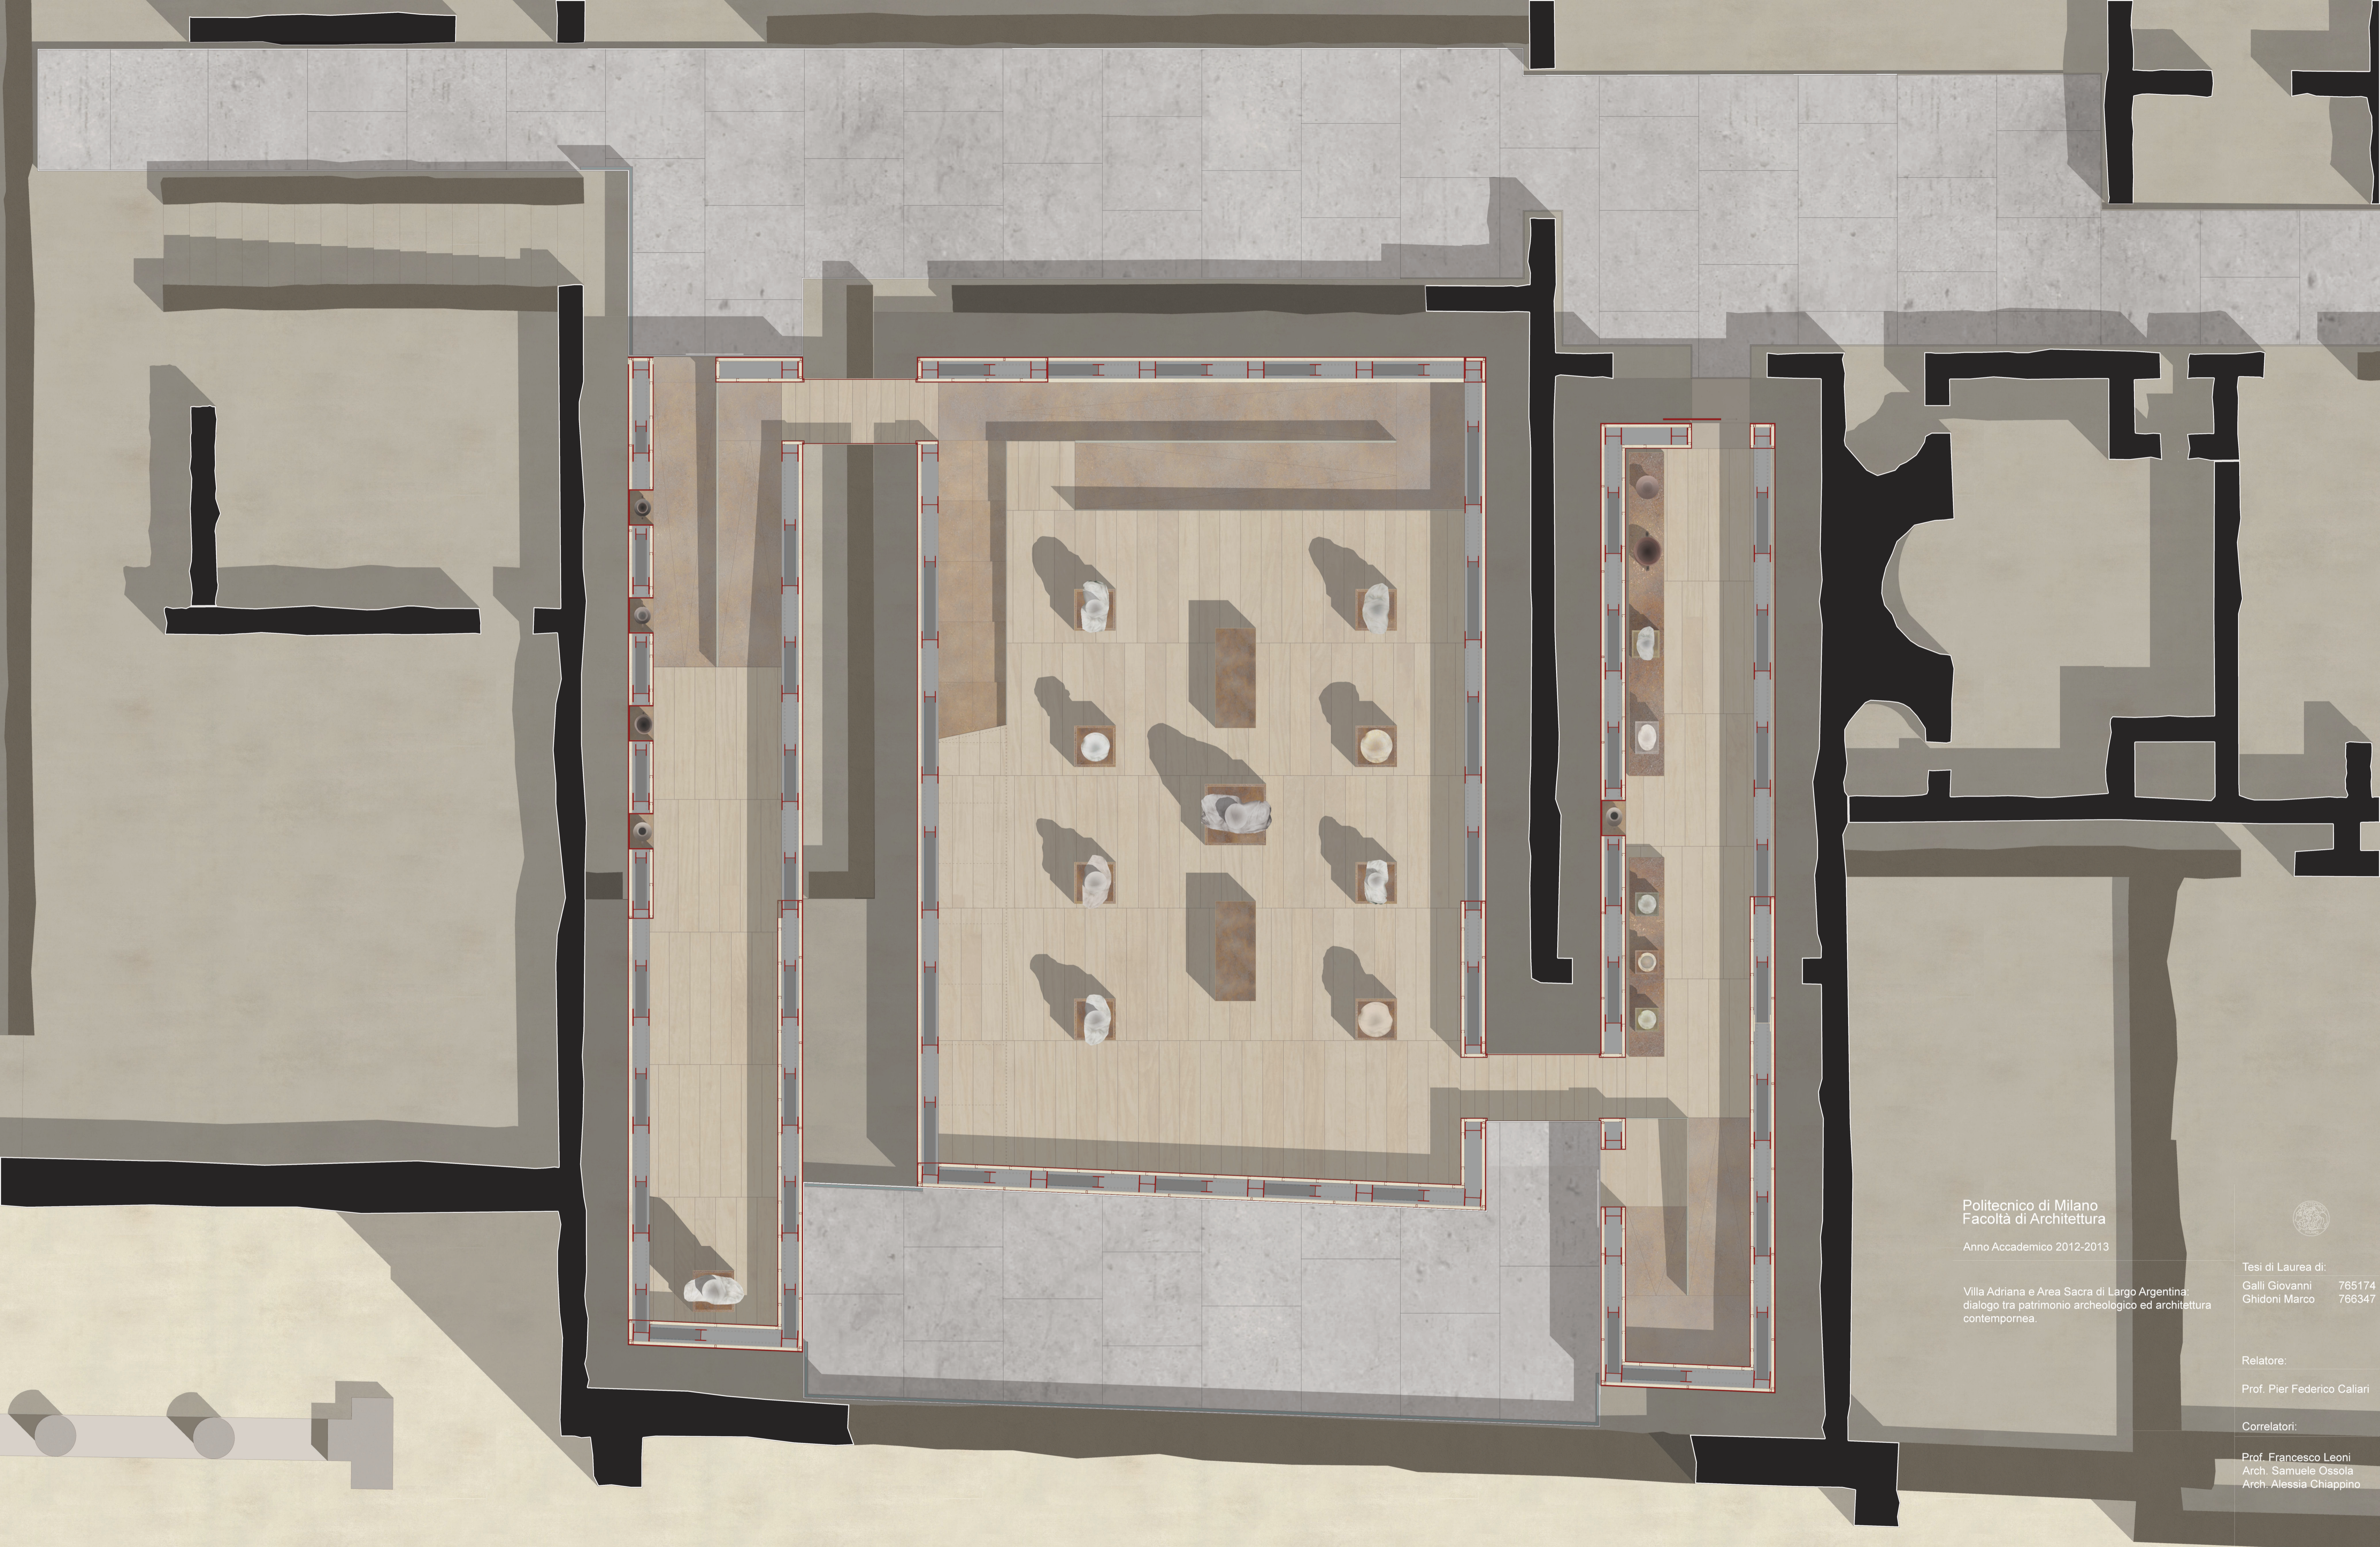

Politecnico di Milano
Facoltà di Architettura

Anno Accademico 2012-2013

Villa Adriana e Area Sacra di Largo Argentina:
dialogo tra patrimonio archeologico ed architettura
contemporanea.



Tesi di Laurea di:
Galli Giovanni 765174
Ghidoni Marco 766347

Relatore:
Prof. Pier Federico Caliri

Correlatori:
Prof. Francesco Leoni
Arch. Samuele Ossola
Arch. Alessia Chiappino

Scala:
1:50

Tavola n°:

04

Pianta quota 2 m.



Politecnico di Milano
Facoltà di Architettura

Anno Accademico 2012-2013

Villa Adriana e Area Sacra di Largo Argentina:
dialogo tra patrimonio archeologico ed architettura
contemporanea.



Tesi di Laurea di:
Galli Giovanni 765174
Ghidoni Marco 766347

Relatore:
Prof. Pier Federico Caliarì


Correlatori:
Prof. Francesco Leoni
Arch. Samuele Ossola
Arch. Alessia Chiappino

Scala:
1:50

Tavola n°:

05


Pianta quota 6m.

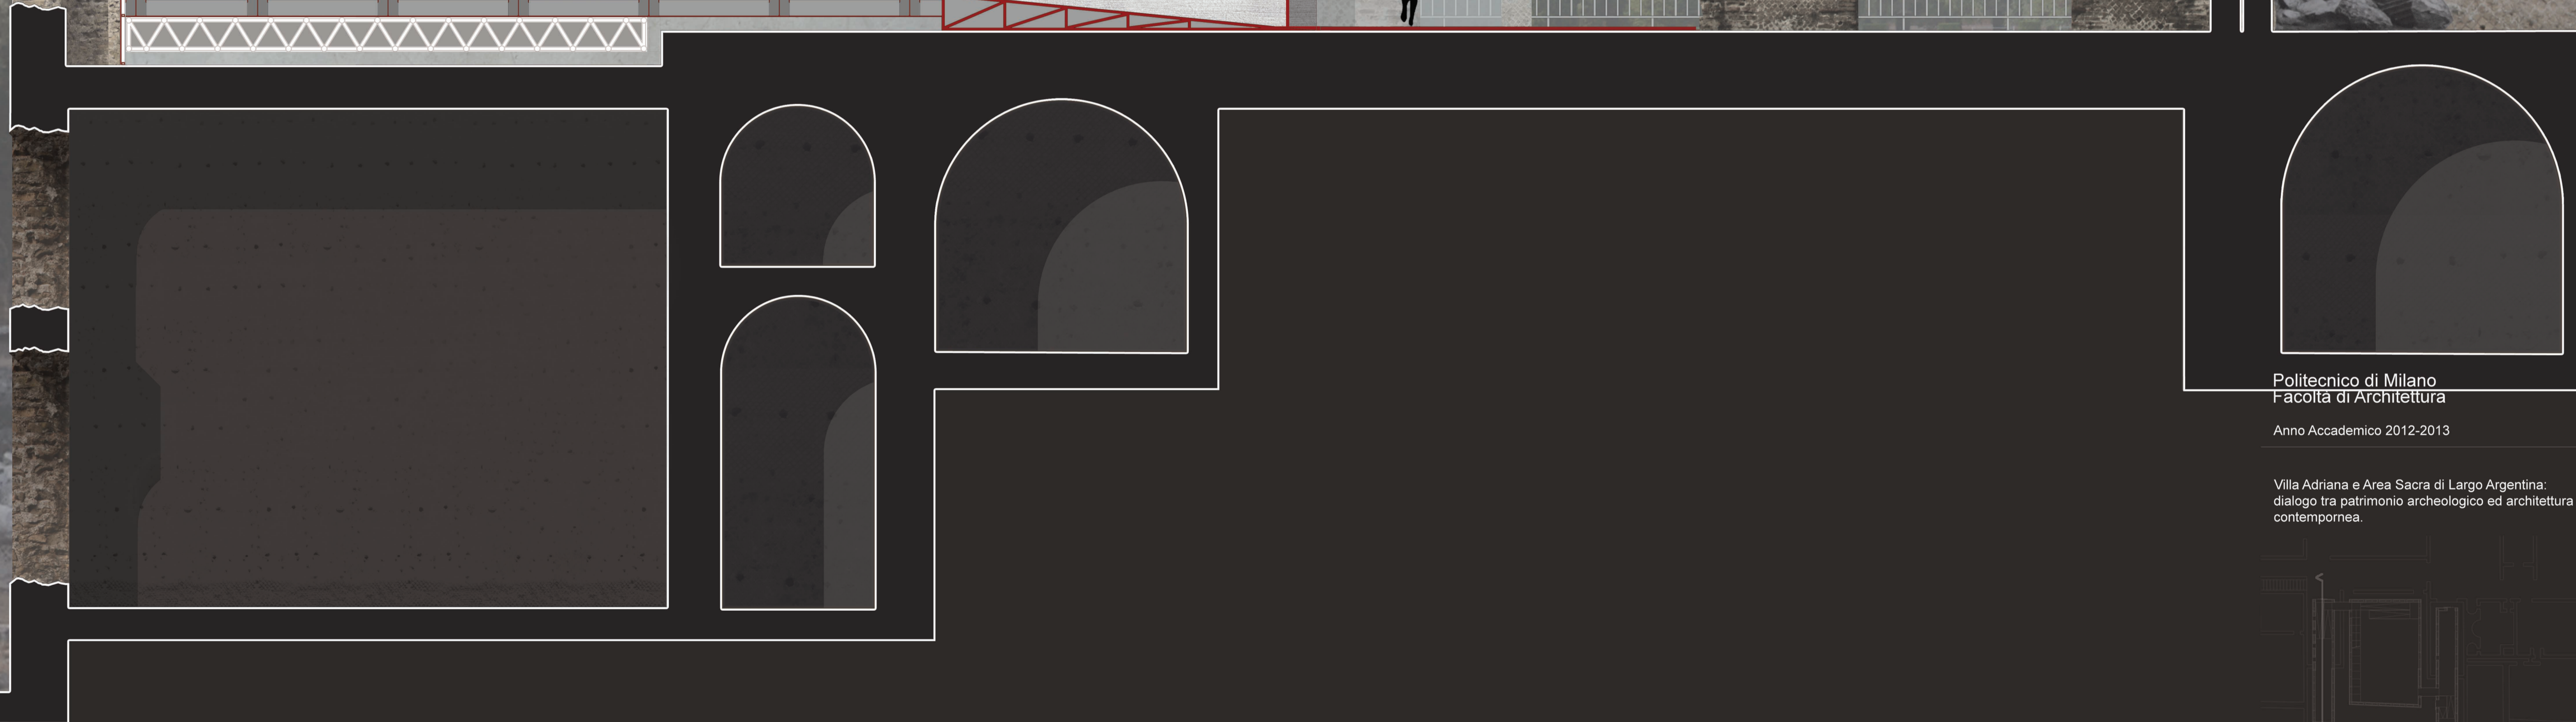

Politecnico di Milano
 Facoltà di Architettura

Anno Accademico 2012-2013

Villa Adriana e Area Sacra di Largo Argentina:
 dialogo tra patrimonio archeologico ed architettura
 contemporanea.

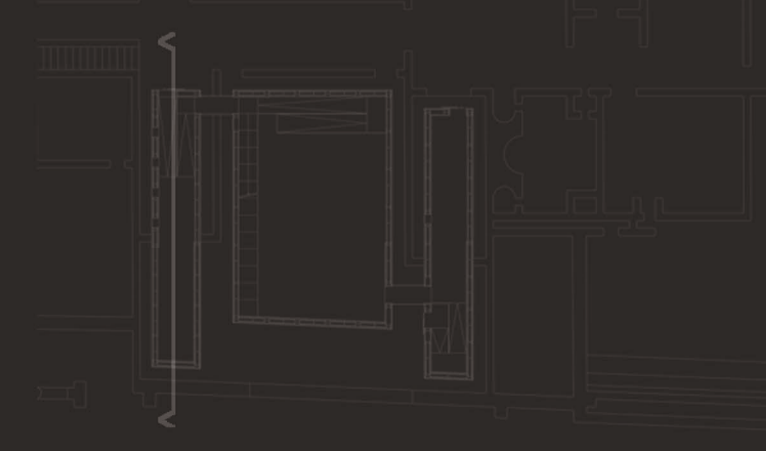

Sezione longitudinale

Tesi di Laurea di:
 Galli Giovanni 765174
 Ghidoni Marco 766347



Relatore:
 Prof. Pier Federico Caliarì

Correlatori:
 Prof. Francesco Leoni
 Arch. Samuele Ossola
 Arch. Alessia Chiappino

Scala:
 1:50

Tavola n°:


06

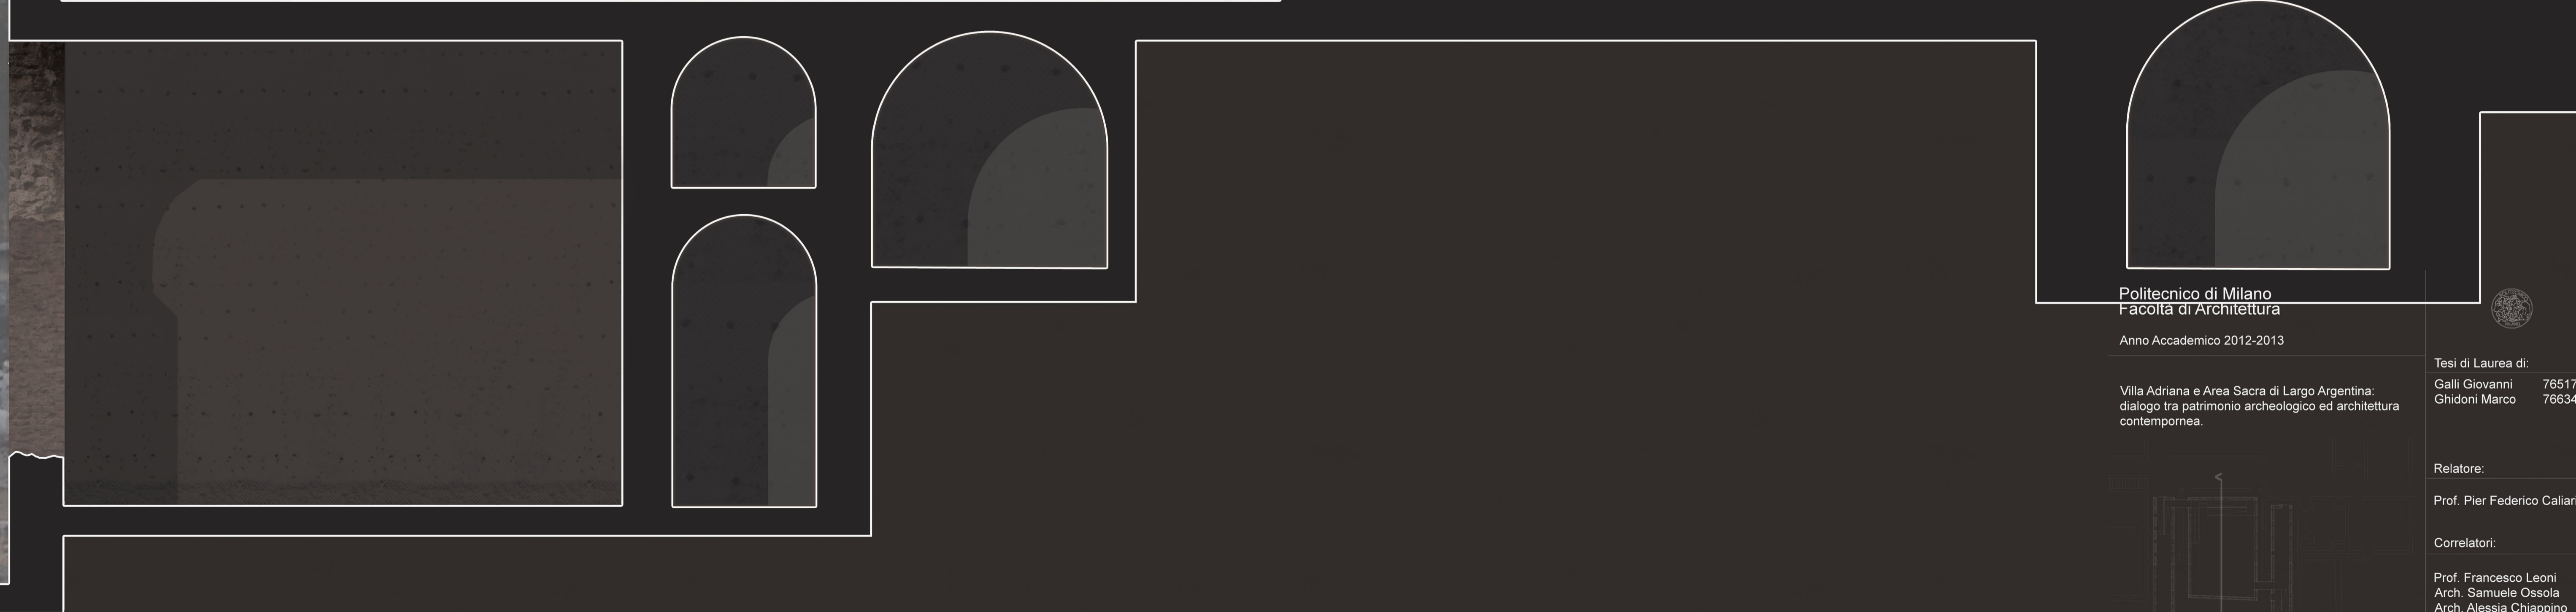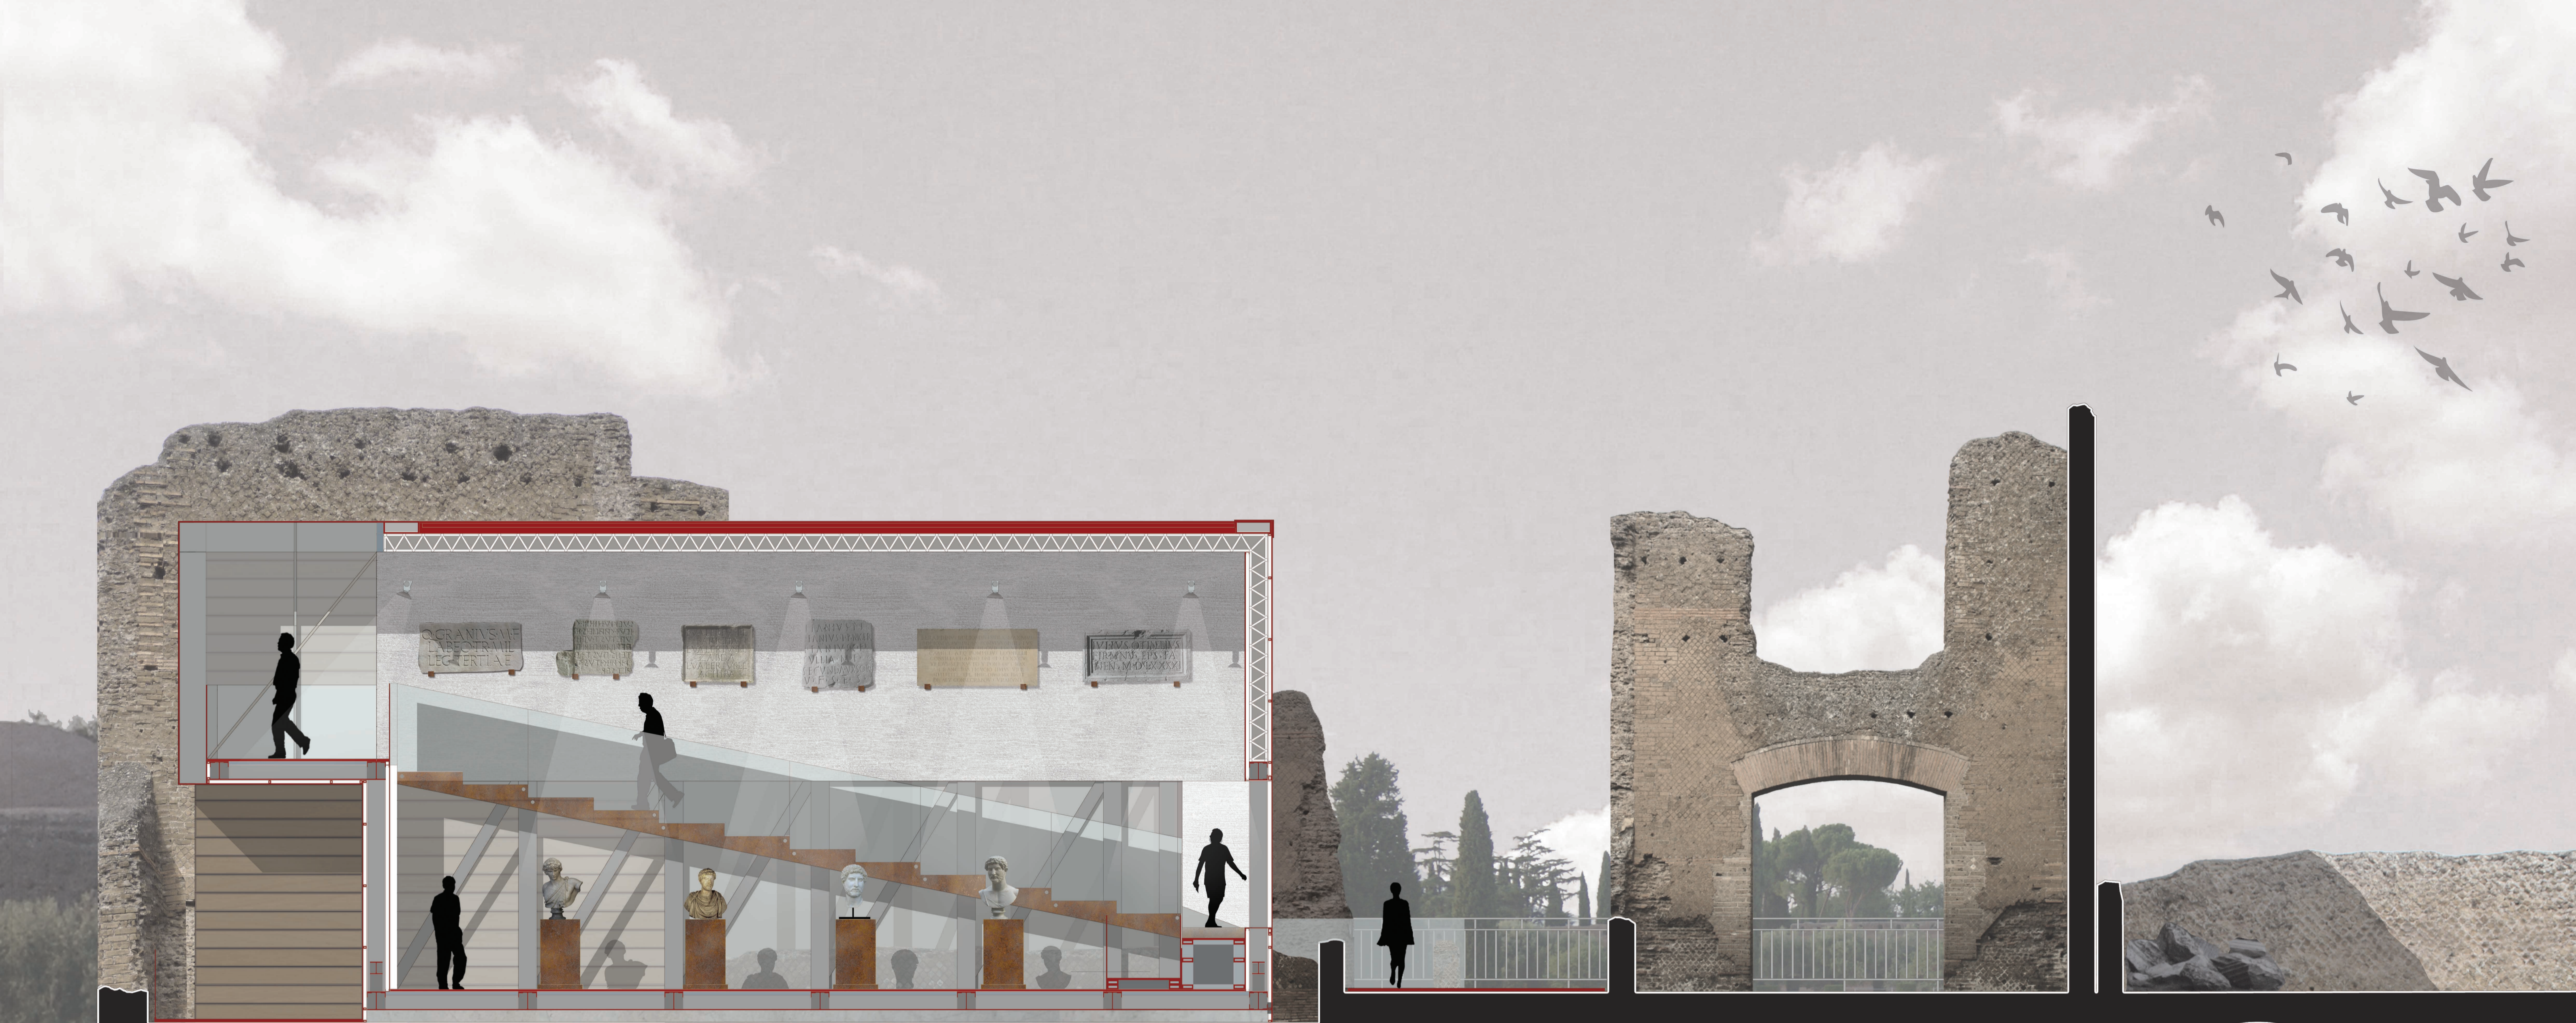

Politecnico di Milano
 Facoltà di Architettura

Anno Accademico 2012-2013

Villa Adriana e Area Sacra di Largo Argentina:
 dialogo tra patrimonio archeologico ed architettura
 contemporanea.

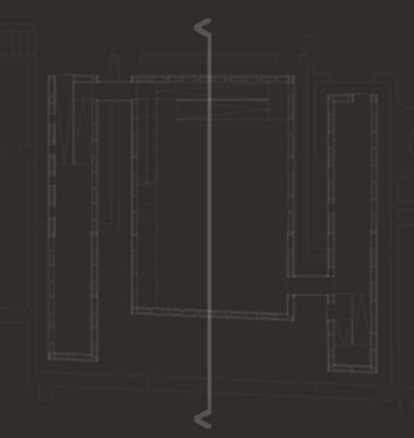

Sezione longitudinale

Tesi di Laurea di:
 Galli Giovanni 765174
 Ghidoni Marco 766347

Relatore:
 Prof. Pier Federico Caliari

Correlatori:
 Prof. Francesco Leoni
 Arch. Samuele Ossola
 Arch. Alessia Chiappino

Scala:
 1:50

Tavola n°:



Politecnico di Milano
 Facoltà di Architettura
 Anno Accademico 2012-2013

Villa Adriana e Area Sacra di Largo Argentina:
 dialogo tra patrimonio archeologico ed architettura
 contemporanea.

Tesi di Laurea di:
 Galli Giovanni 785174
 Ghidoni Marco 786347

Relatore:
 Prof. Pier Federico Caliarì

Correlatori:
 Prof. Francesco Leonri
 Arch. Samuele Ossola
 Arch. Alessia Chiappino

Scala:
 1:60

Sezione Trasversale

Tavola n°: