

Politecnico di Milano
Facoltà di Architettura

Anno Accademico 2012-2013

Villa Adriana e Area Sacra di Largo Argentina:
dialogo tra patrimonio archeologico ed architettura
contemporanea.



Tesi di Laurea di:

Galli Giovanni 765174

Ghidoni Marco 766347

Relatore:

Prof. Pier Federico Calliari

Correlatori:

Prof. Francesco Leoni

Arch. Samuele Ossola

Arch. Alessia Chiapperino

Scala:


1:1000

Tavola n°:


09

Fotopiano



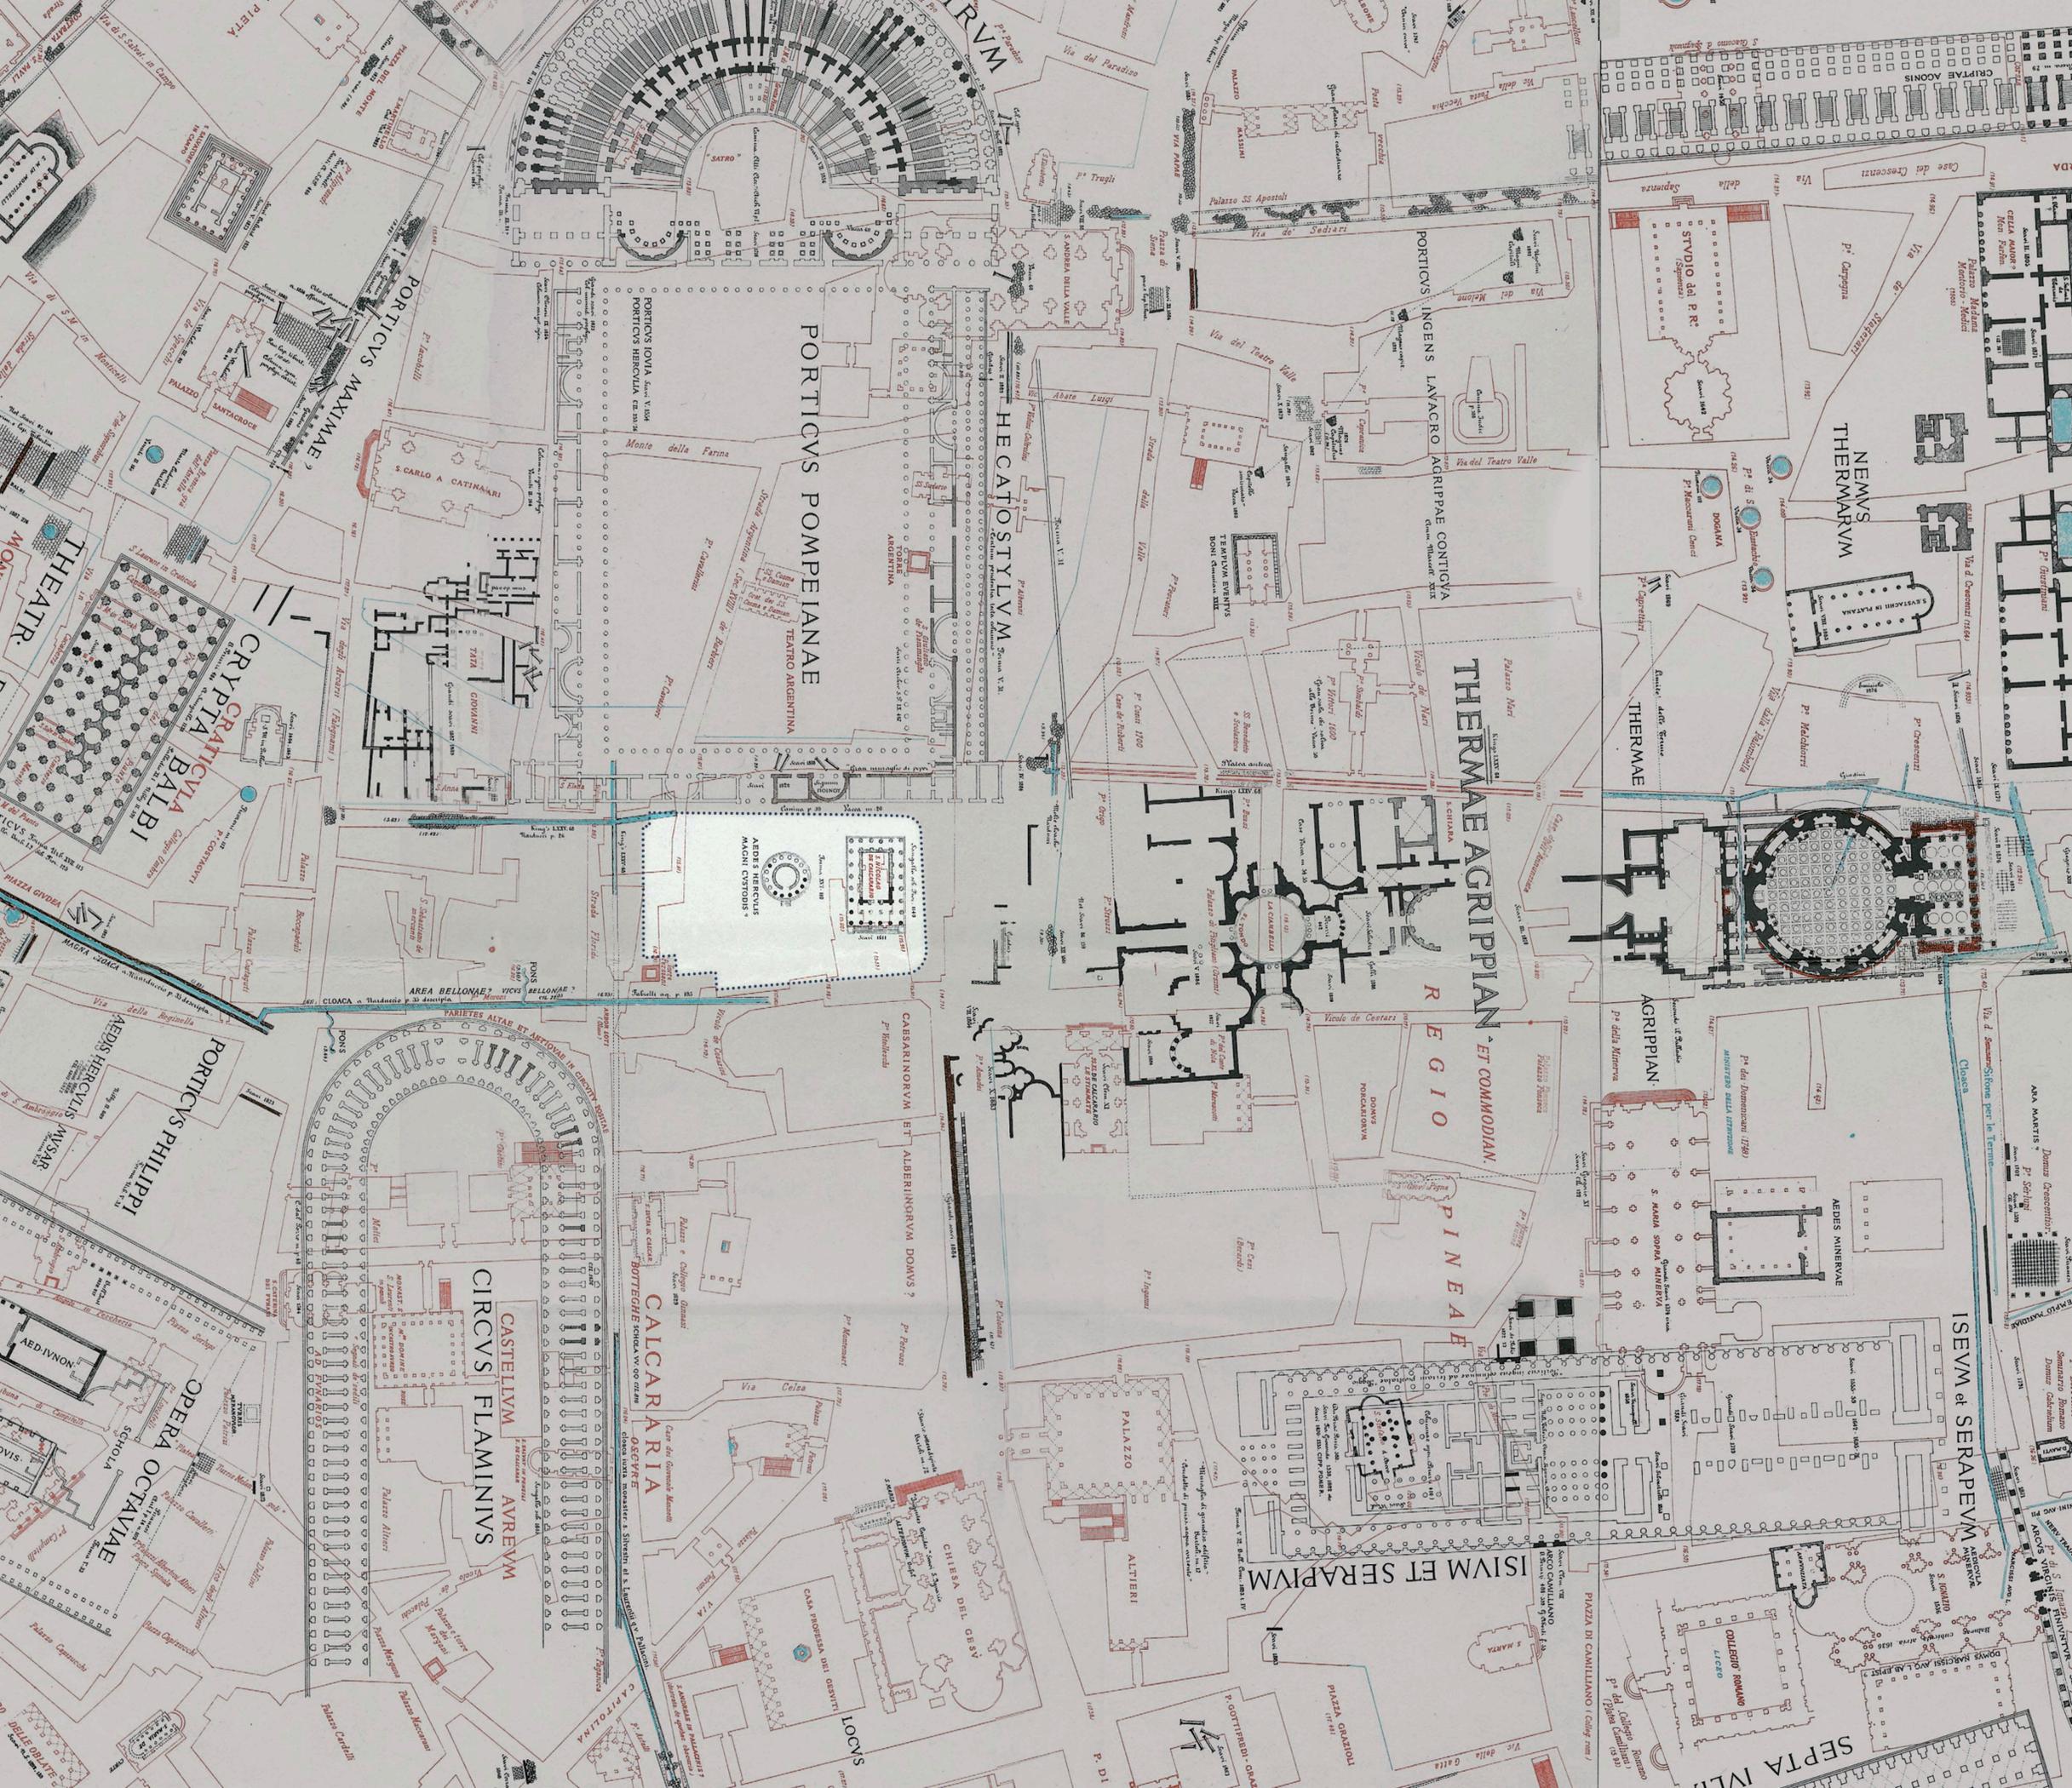

Giovanni Battista Nolli - 1748

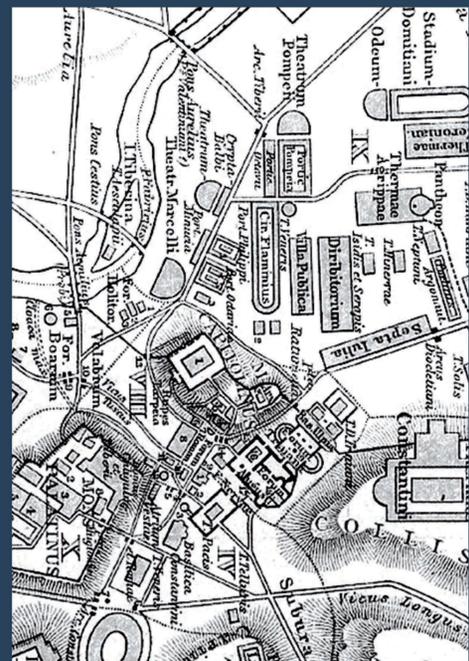

H. Jordan - 1886

Politecnico di Milano
 Facoltà di Architettura

Anno Accademico 2012-2013

Villa Adriana e Area Sacra di Largo Argentina:
 dialogo tra patrimonio archeologico ed architettura
 contemporanea.

Tesi di Laurea di:
 Galli Giovanni 765174
 Ghidoni Marco 766347

Relatore:
 Prof. Pier Federico Caliri


Correlatori:
 Prof. Francesco Leoni
 Arch. Samuele Ossola
 Arch. Alessia Chiapperino

Scala:
 1:1000

Planimetria Storica - Rodolfo Lanciani

Tavola n°:


10

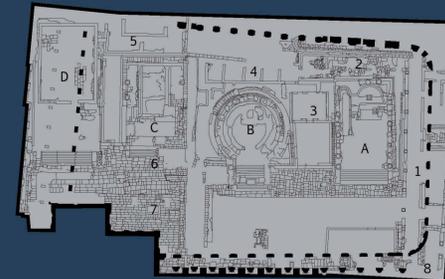

- A - Tempio di Giuturna - III secolo a.C.
- B - Aedes Fortunae Huiusce Diei - I secolo a.C.
- C - Tempio dedicato a Fenoria - IV-III secolo a.C.
- D - Tempio dei Lari Permarini - II secolo a.C.

- 1 - Hecatostylum (portico di Pompeo)
- 2 - Latrina appartenente ai portici di Pompeo
- 3 - Uffici e depositi di epoca Imperiale
- 4 - Resti dell'esedra centrale dei portici di Pompeo, utilizzata come Curia del Senato
- 5 - Latrina di epoca Imperiale
- 6 - Lastricato di travertino risalente alla fine del I secolo a.C.
- 7 - Pavimento a lastre di tufo risalente alla fine del II secolo a.C.
- 8 - Porticus Minucia vetus 106 a.C.

Quota stradale
 Strada pavimentata in lastre di travertino (80 d.C.)
 Pavimento in tufo sopraelevato di 140 cm (111 - 101 a.C.)
 Piano di campagna su cui sono stati edificati i templi A e C (III secolo a.C.)

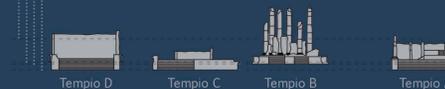

- | | |
|--|---|
| <ul style="list-style-type: none"> 61 - 55 a.C. IV - III secolo a.C. III secolo a.C. II secolo a.C. 111 - 101 secolo a.C. 107 a.C. I secolo a.C. 80 a.C. II secolo d.C. | <ul style="list-style-type: none"> Teatro di Pompeo Tempio C Tempio A Tempio D Elevazione del piano di calpestio Porticus Minucia vetus Tempio B Incendio e rifacimento della strada Stanze di servizio tra i templi |
| <ul style="list-style-type: none"> 1927 1929 | <ul style="list-style-type: none"> Demolizioni dell'isolato medievale Inaugurazione Foro Argentina |

Politecnico di Milano
 Facoltà di Architettura

Anno Accademico 2012-2013

Villa Adriana e Area Sacra di Largo Argentina:
 dialogo tra patrimonio archeologico ed architettura contemporanea.



Tesi di Laurea di:
 Galli Giovanni 765174
 Ghidoni Marco 766347






Relatore:
 Prof. Pier Federico Callari

Correlatori:
 Prof. Francesco Leoni
 Arch. Samuele Ossola
 Arch. Alessia Chiapperino

Scala:
 1:500

Tavola n°:



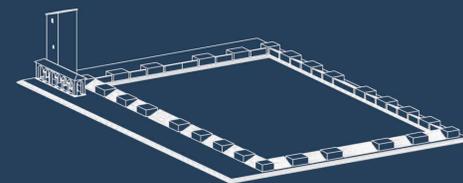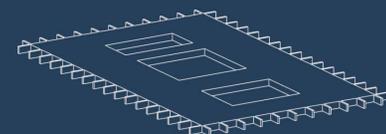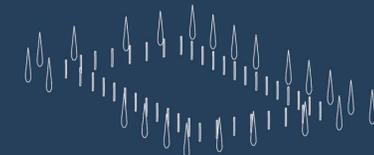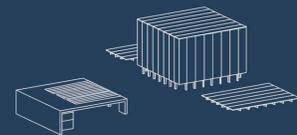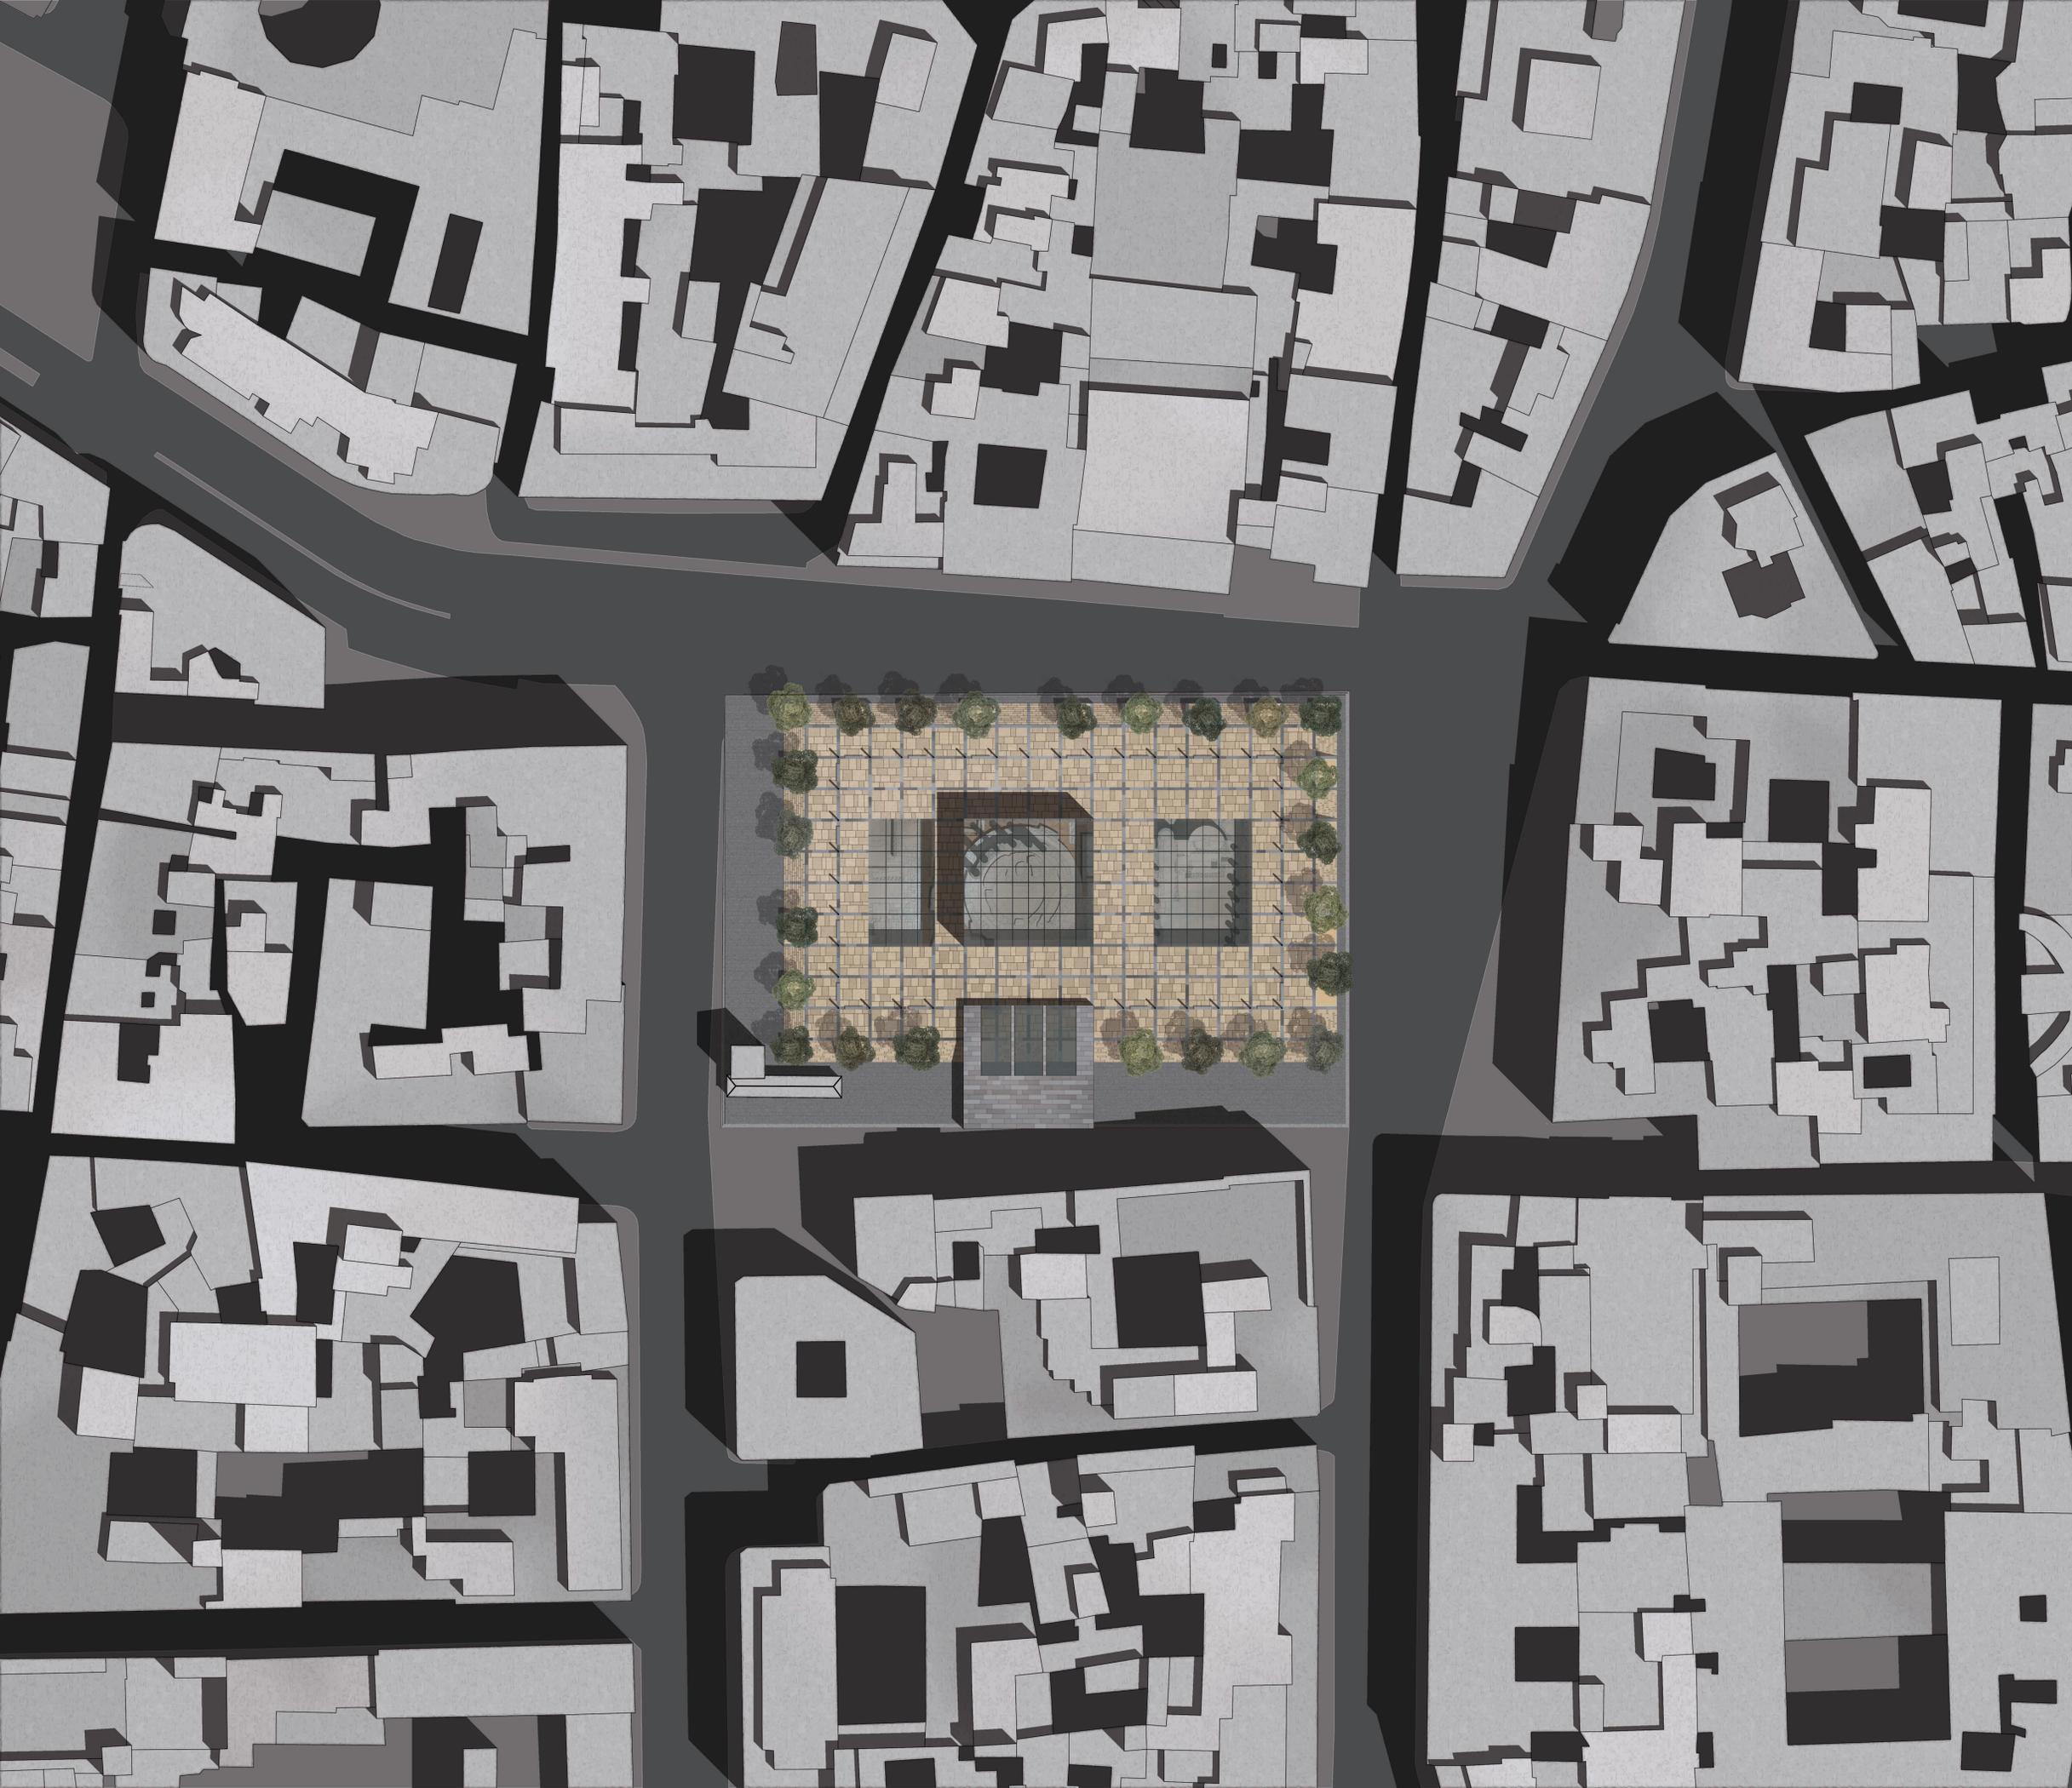

Politecnico di Milano
Facoltà di Architettura

Anno Accademico 2012-2013

Villa Adriana e Area Sacra di Largo Argentina:
dialogo tra patrimonio archeologico ed architettura
contemporanea.



Tesi di Laurea di:
Galli Giovanni 765174
Ghidoni Marco 766347

Relatore:
Prof. Pier Federico Callari


Correlatori:
Prof. Francesco Leoni
Arch. Samuele Ossola
Arch. Alessia Chiapperino

Scala:
1:500

Planimetria stato di progetto

Tavola n°:



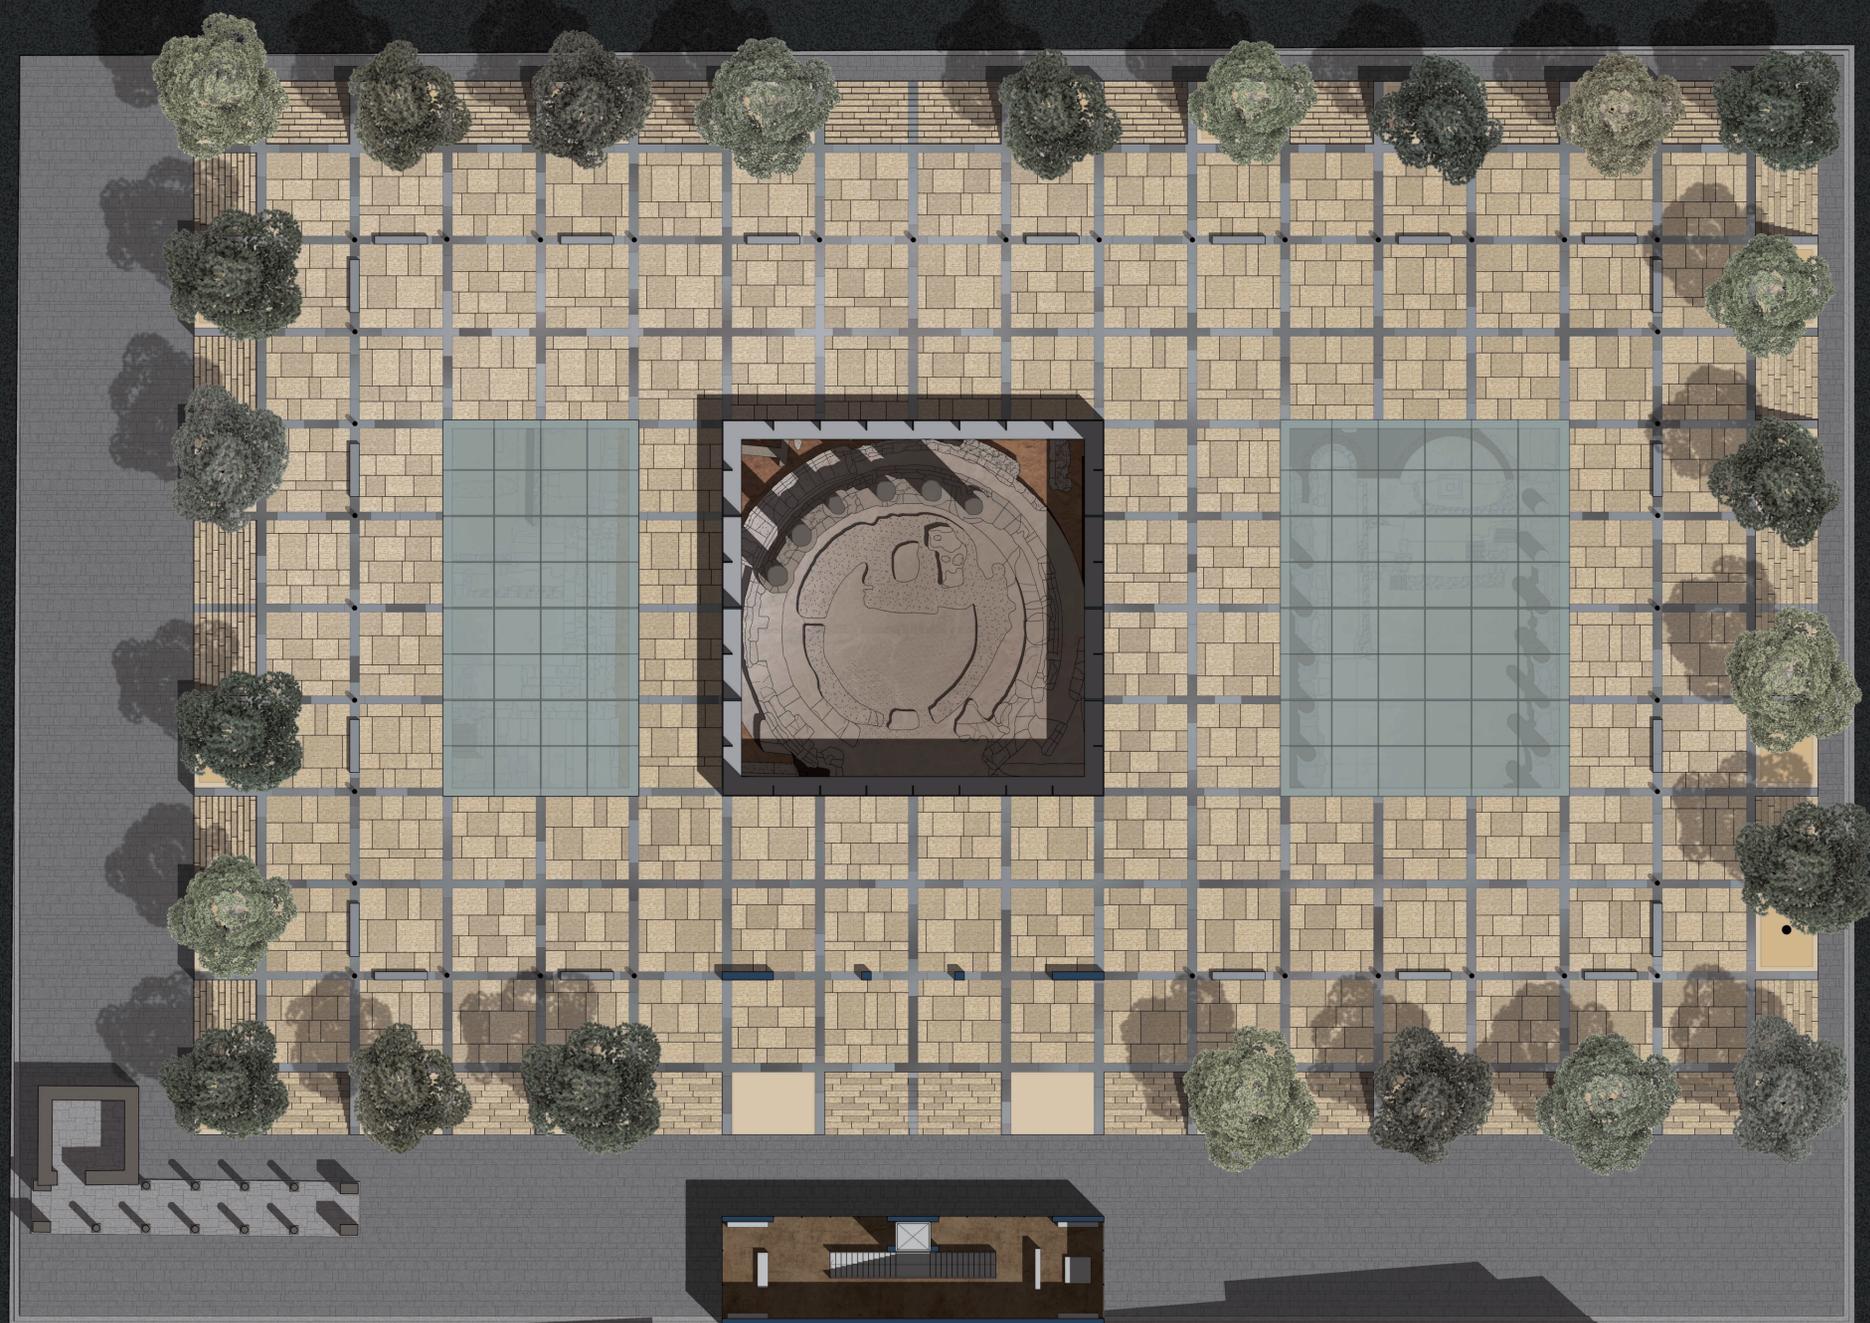

Politecnico di Milano
 Facoltà di Architettura

Anno Accademico 2012-2013

Testi di Laurea di:
 Galli Giovanni 766174
 Ghidoni Marco 766347

Villa Adriana e Area Sacra di Largo Argentina:
 dialogo tra patrimonio archeologico ed architettura
 contemporanea.


Relatore:
 Prof. Pier Federico Callari

Correlatori:
 Prof. Francesco Leoni
 Arch. Samuele Ossola
 Arch. Alessia Chiapperino

Scala:
 1:200

Tavola n°:
 13

Pianta del livello piazza

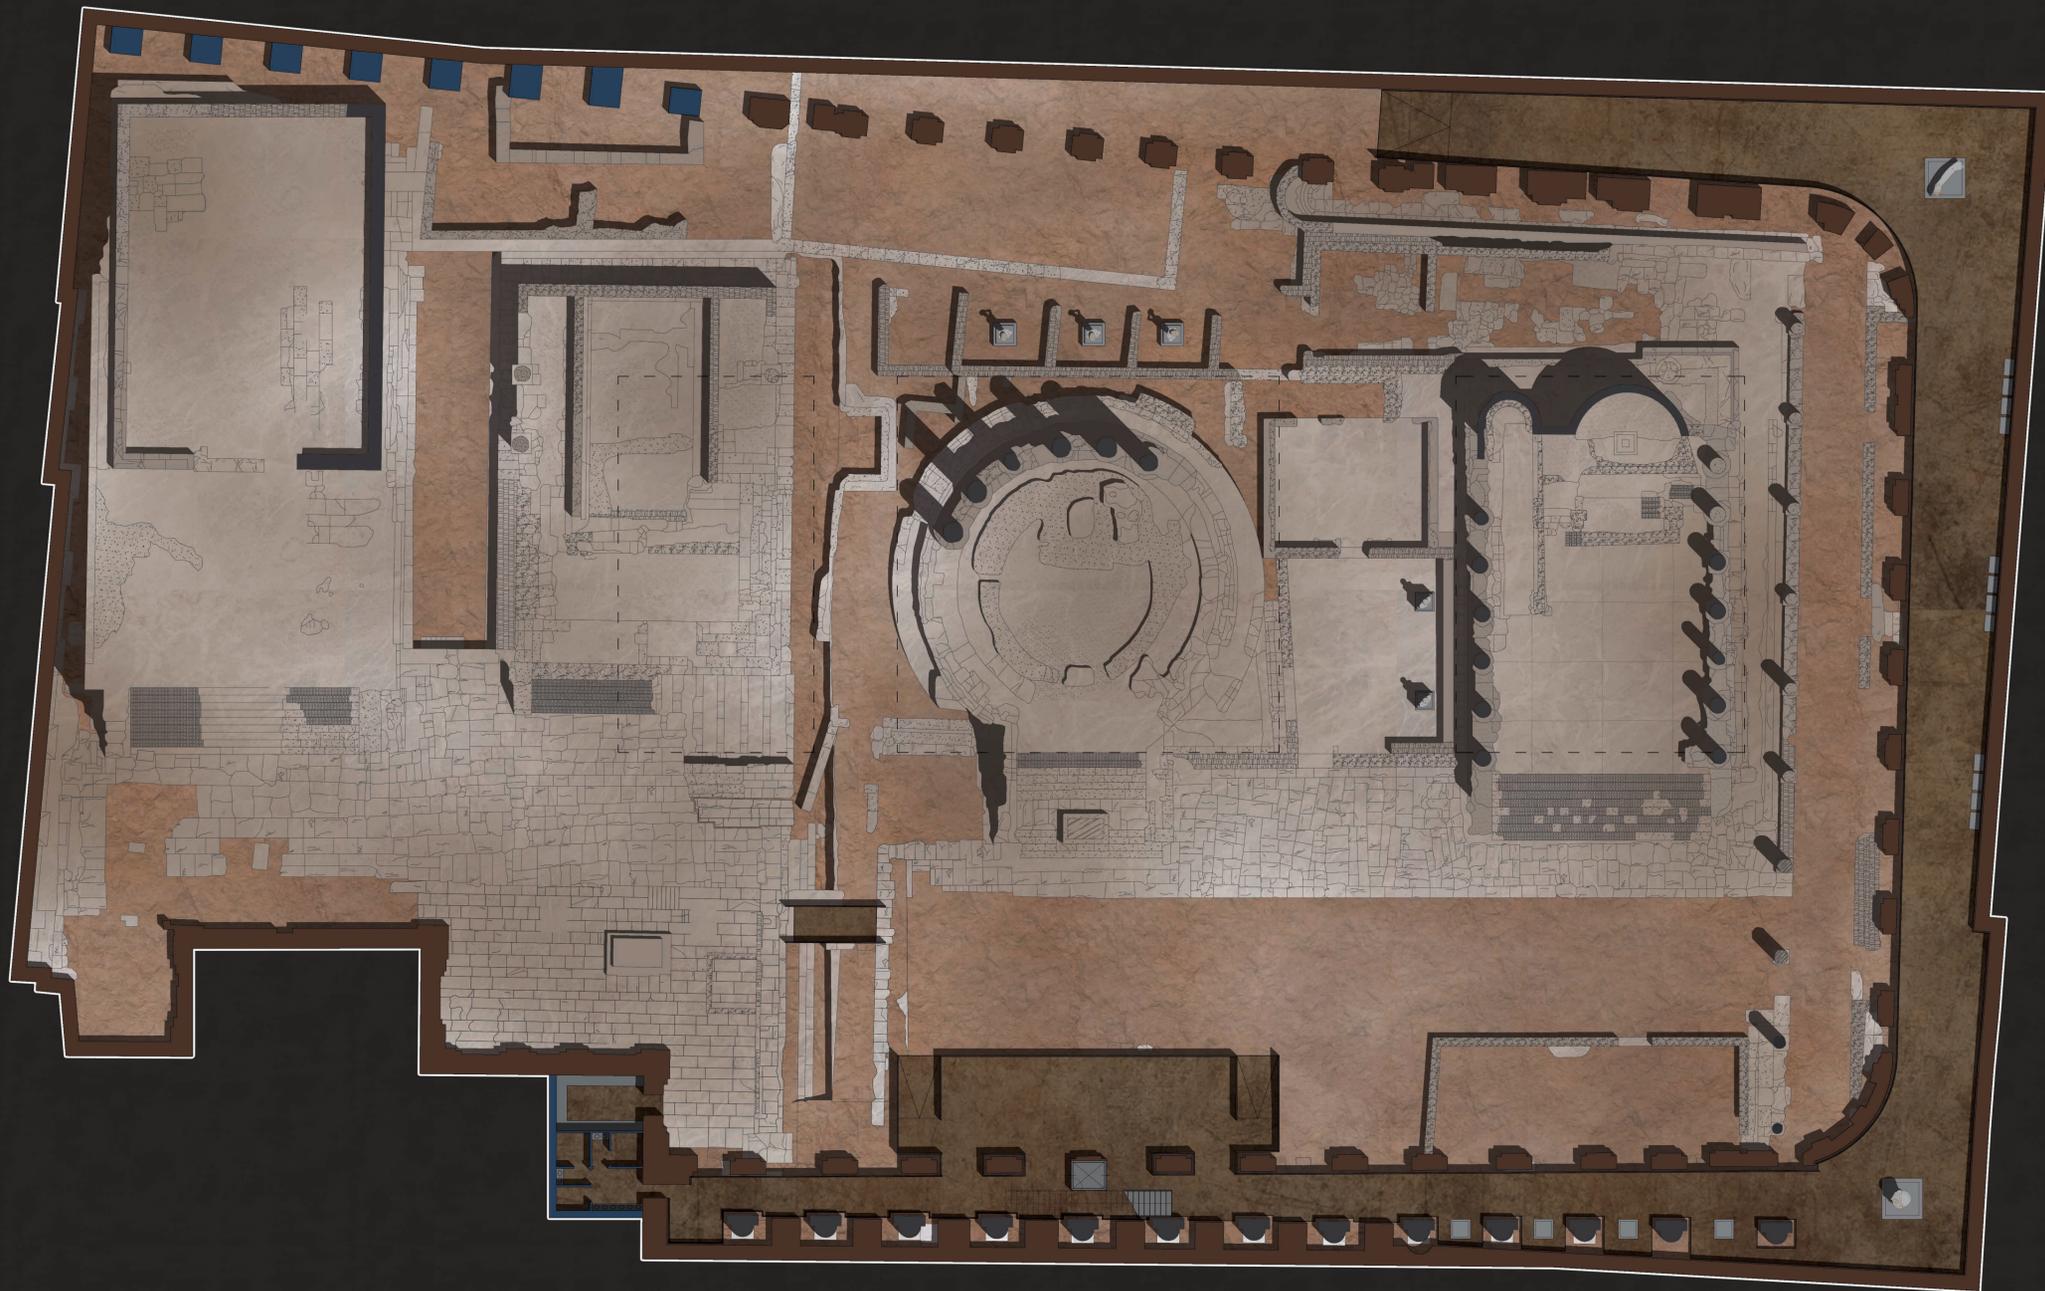

Politecnico di Milano
Facoltà di Architettura

Anno Accademico 2012-2013

Villa Adriana e Area Sacra di Largo Argentina:
dialogo tra patrimonio archeologico ed architettura
contemporanea.



Tesi di Laurea di:

Galli Giovanni 765174
Ghidoni Marco 766347

Relatore:

Prof. Pier Federico Calliari

Correlatori:

Prof. Francesco Leoni
Arch. Samuele Ossola
Arch. Alessia Chiapperino

Scala:

1:200

Tavola n°:

14

Pianta del livello archeologico





Politecnico di Milano
Facoltà di Architettura
Anno Accademico 2012-2013
Villa Adriana e Area Sacra di Largo Argentina:
dialogo tra patrimonio archeologico ed architettura
contemporanea.

Tesi di Laurea di:
Celli Giovanni 785174
Ghisoni Marco 786347

Relatore:
Prof. Pier Federico Caliri

Correlatori:

Prof. Francesco Leoni
Arch. Samuele Ossola
Arch. Alessia Chiapperino

Scala:
1:100

Tavola n°:

15



Politecnico di Milano
Facoltà di Architettura

Anno Accademico 2012-2013

Villa Adriana e Area Sacra di Largo Argentina.
Dialogo tra patrimonio archeologico ed architettura contemporanea.

Tesi di Laurea di:
Cali Giovanni 765174
Ghidoni Marco 766347

Relatore:
Prof. Pier Federico Caliarì

Correlatori:
Prof. Francesco Leoni
Arch. Samuele Ossola
Arch. Alessia Chiapperino

Scala:
1:100

Tavola n°:

Prospetto Sud



Politecnico di Milano
Facoltà di Architettura
Anno Accademico 2012-2013
Villa Adriana e Area Sacra di Largo Argentina:
dialogo tra patrimonio archeologico ed architettura
contemporanea

Tesi di Laurea di:
Galli Giovanni 765174
Ghidoni Marco 766347

Relatore:
Prof. Pier Federico Caliarì

Correlatori:
Prof. Francesco Leoni
Arch. Samuele Ossola
Arch. Alessia Chiapperino

Scala:
1:100

Tavola n°:



Politecnico di Milano
Facoltà di Architettura
Anno Accademico 2012-2013
Vila Achiana e Area Sacra di Largo Argentina:
dialogo tra patrimonio archeologico ed architettura
contemporanea.



Tesi di Laurea di:
Cali Giovanni 765174
Ghizoni Marco 766347


Relatore:
Prof. Pier Federico Caliri

Correlatori:
Prof. Francesco Leoni
Arch. Samuele Ossola
Arch. Alessia Chiapperino

Scala:
1:100

Tavola n°:

Sezione Longitudinale

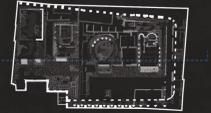



Politecnico di Milano
Facoltà di Architettura

Anno Accademico 2012-2013


Villa Adriana e Area Sacra di Largo Argentina.
Dialogo tra patrimonio archeologico ed architettura contemporanea.

Tesi di Laurea di:
Galli Giovanni 765174
Ghidoni Marco 766347

Relatore:
Prof. Pier Federico Caliarì

Correlatori:


Prof. Francesco Leoni
Arch. Samuele Ossola
Arch. Alessia Chiapperino

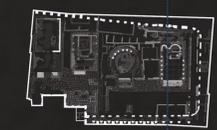

Sezione Trasversale

Scala:
1:100

Tavola n°:

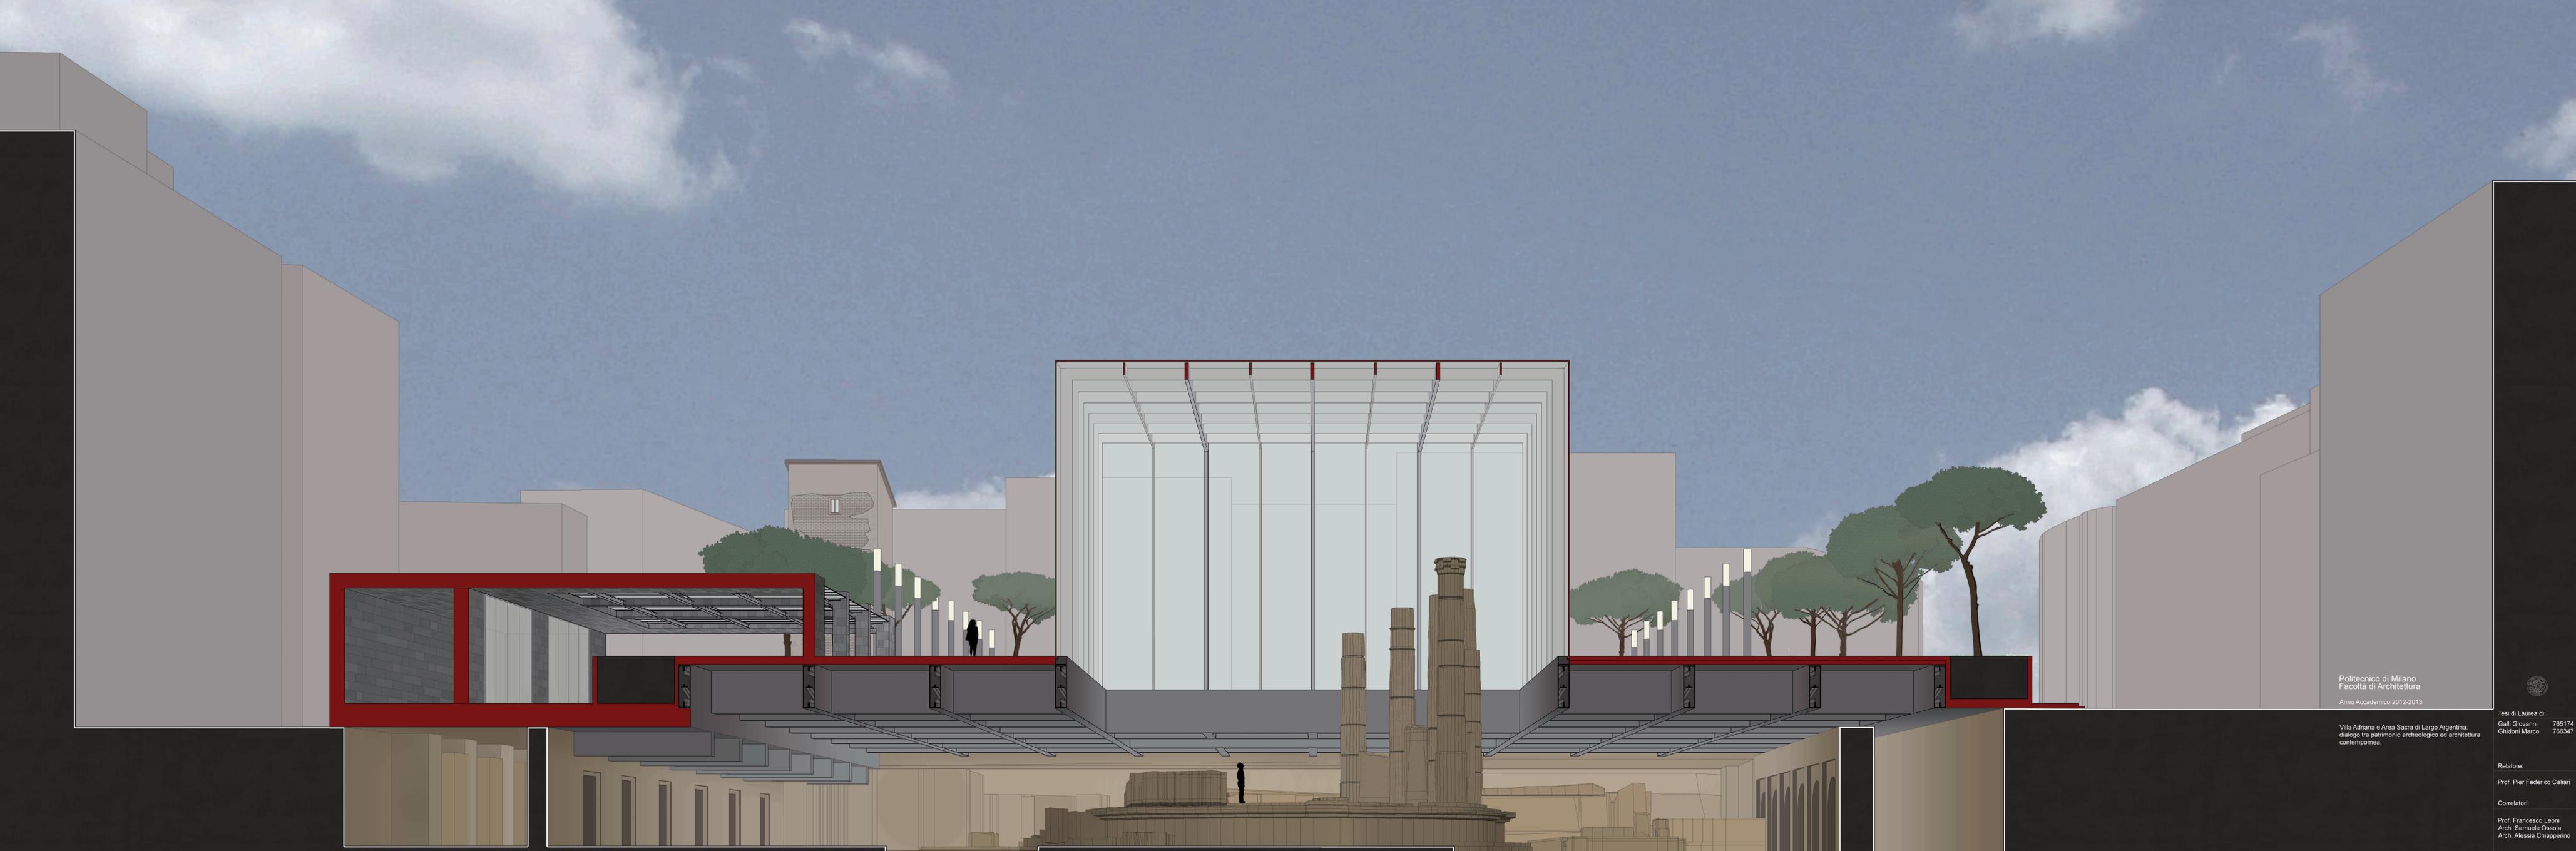

Politecnico di Milano
 Facoltà di Architettura
 Anno Accademico 2012-2013

Villa Adriana e Area Sacra di Largo Argentina:
 dialogo tra patrimonio archeologico ed architettura
 contemporanea.

Tesi di Laurea di:
 Galli Giovanni 765174
 Ghidoni Marco 766347

Relatore:
 Prof. Pier Federico Callari

Correlatori:
 Prof. Francesco Leoni
 Arch. Samuele Ossola
 Arch. Alessia Chapperno

Scala:
 1:100

Tavola n°:
 20

Sezione Prospettica



Politecnico di Milano
 Facoltà di Architettura
 Anno Accademico 2012-2013

Villa Adriana e Area Sacra di Largo Argentina:
 dialogo tra patrimonio archeologico ed architettura
 contemporanea.



Tesi di Laurea di:
 Galli Giovanni 765174
 Ghidoni Marco 766347

Relatore:
 Prof. Pier Federico Caliari

Correlatori:
 Prof. Francesco Leoni
 Arch. Samuele Ossola
 Arch. Alessia Chiapperino

Scala:
 1:20

Tavola n°:

Sezione Allestita