








Sezione AA'

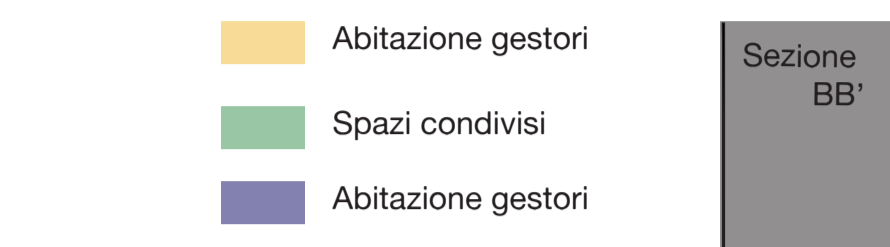

Sezione BB'

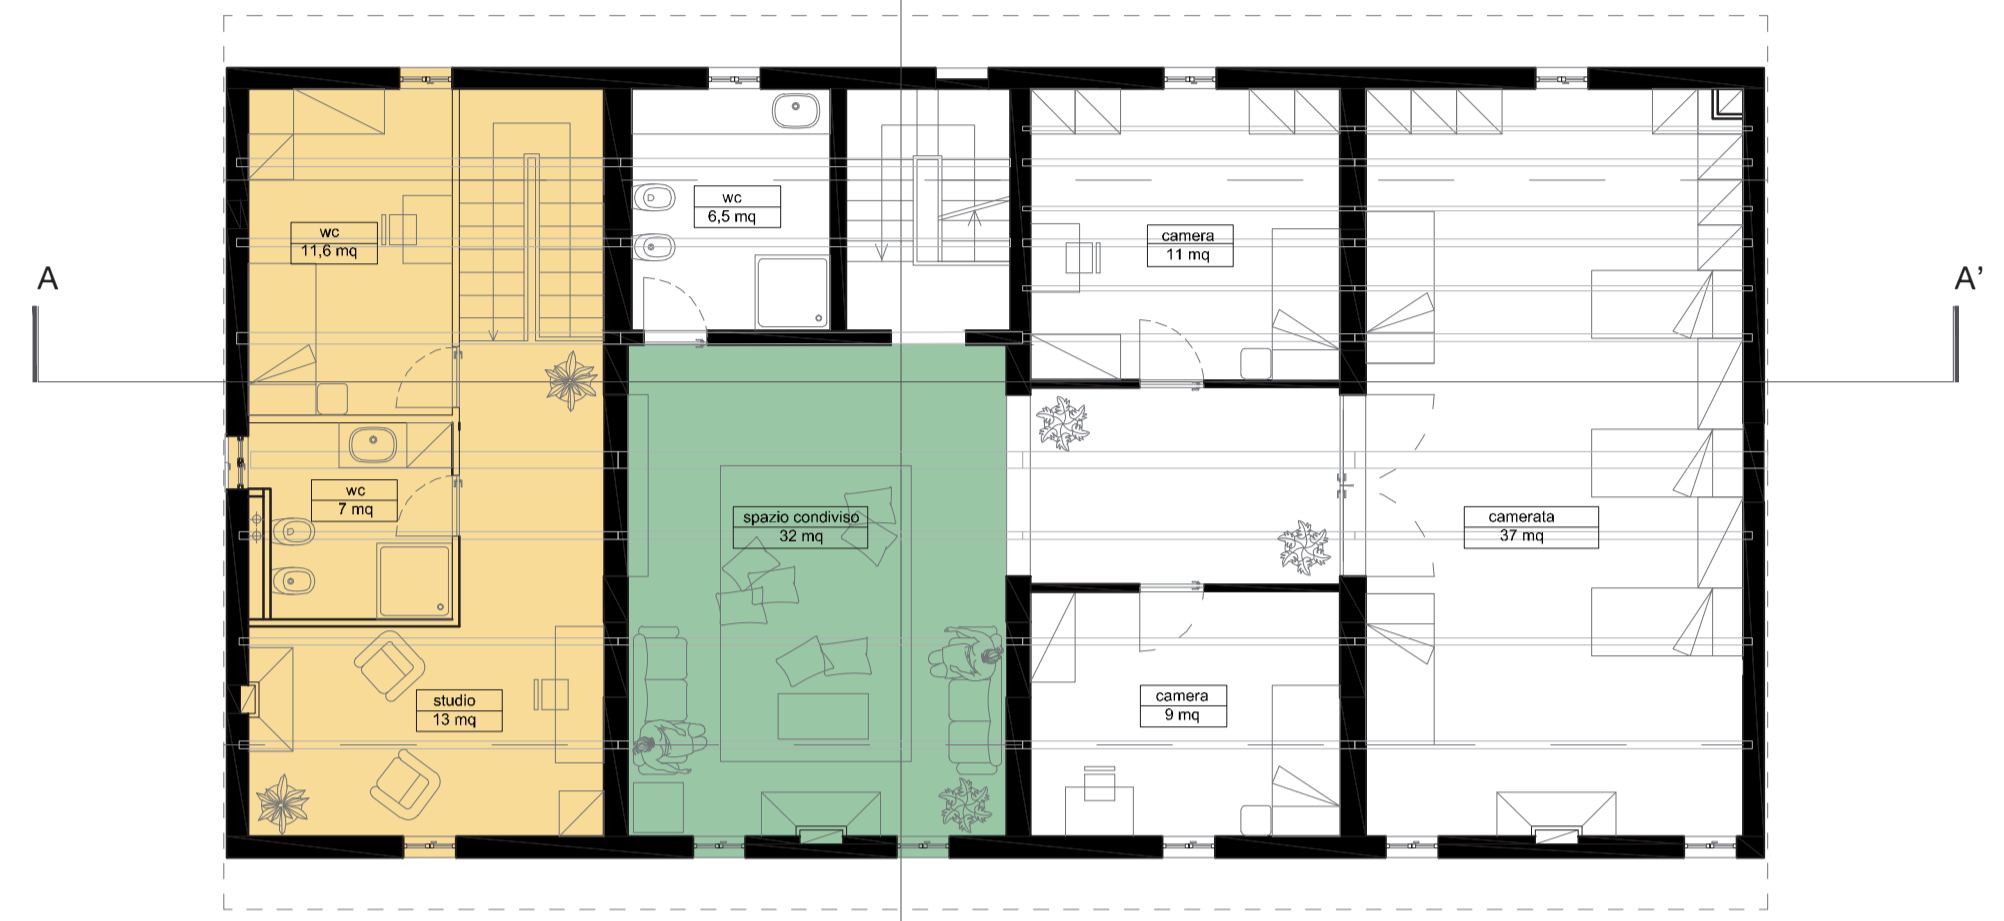


Piano Secondo

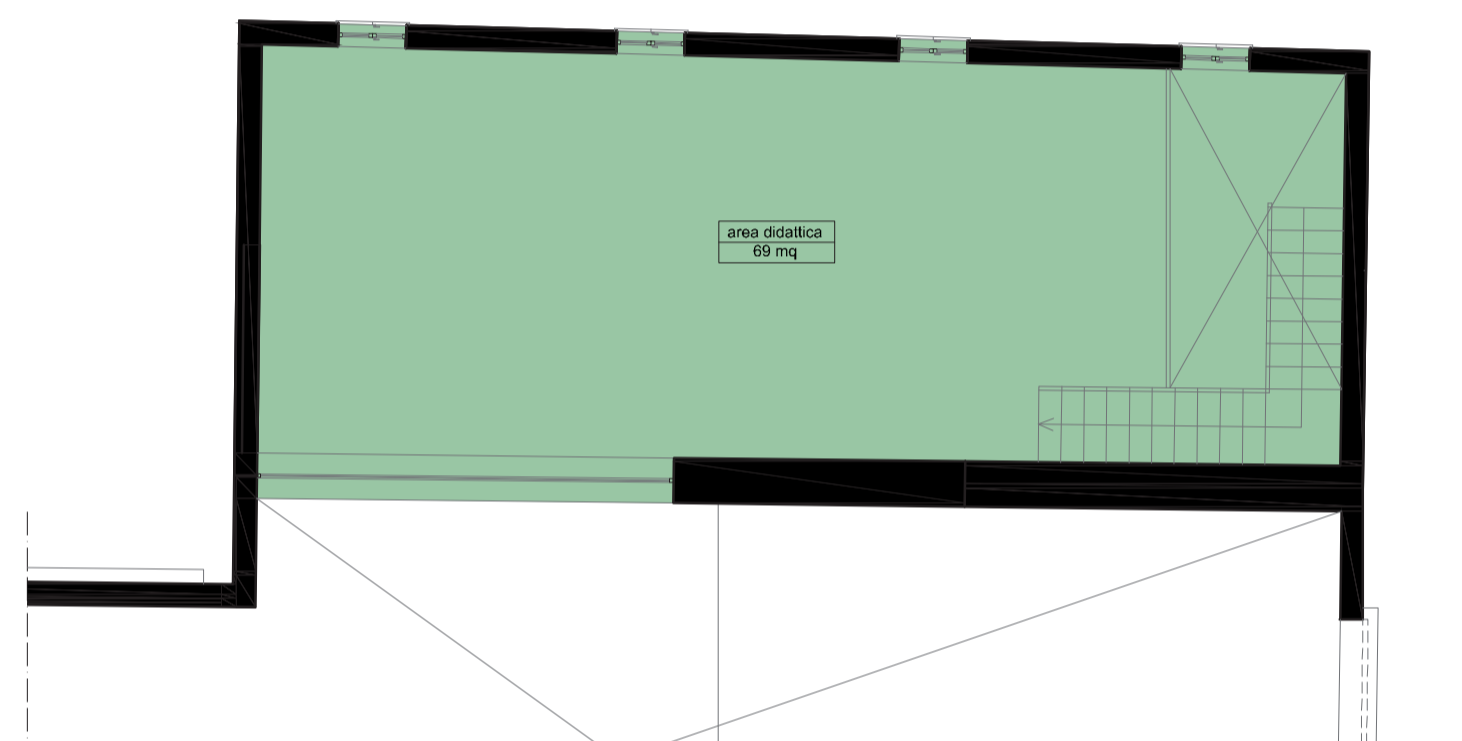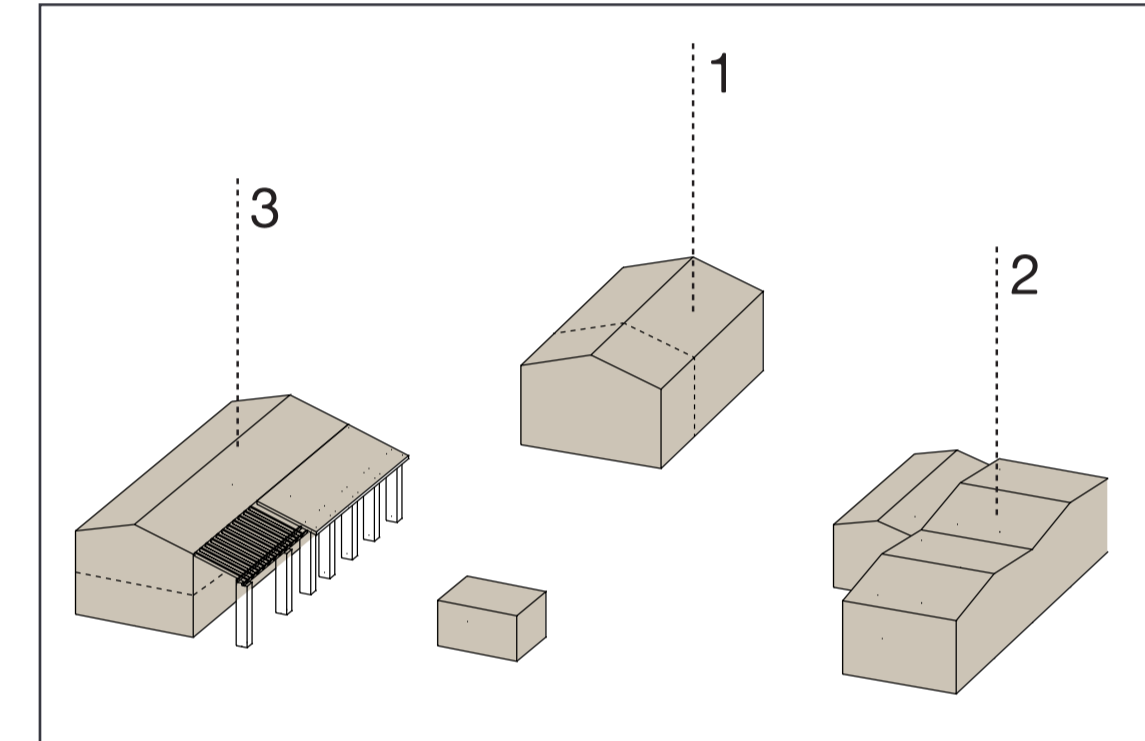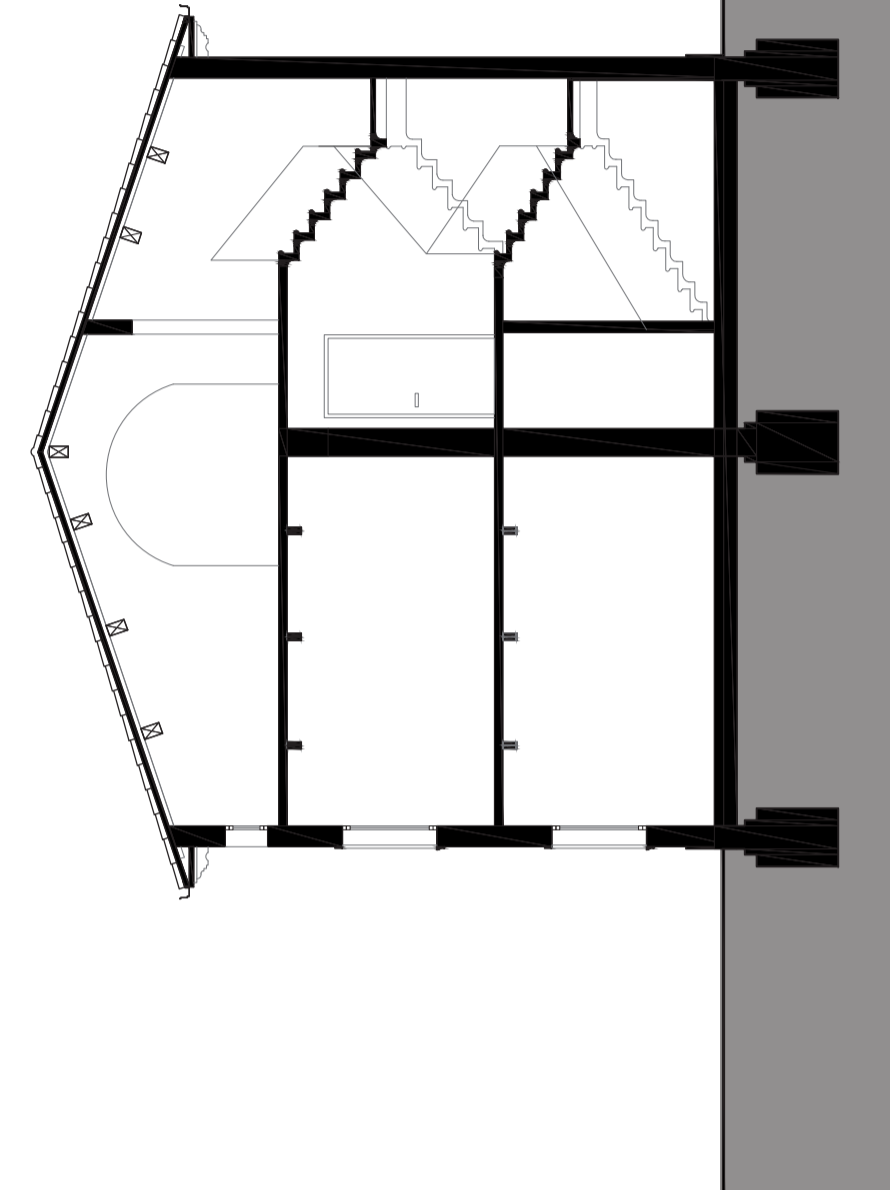

Piano Primo




Piano Primo

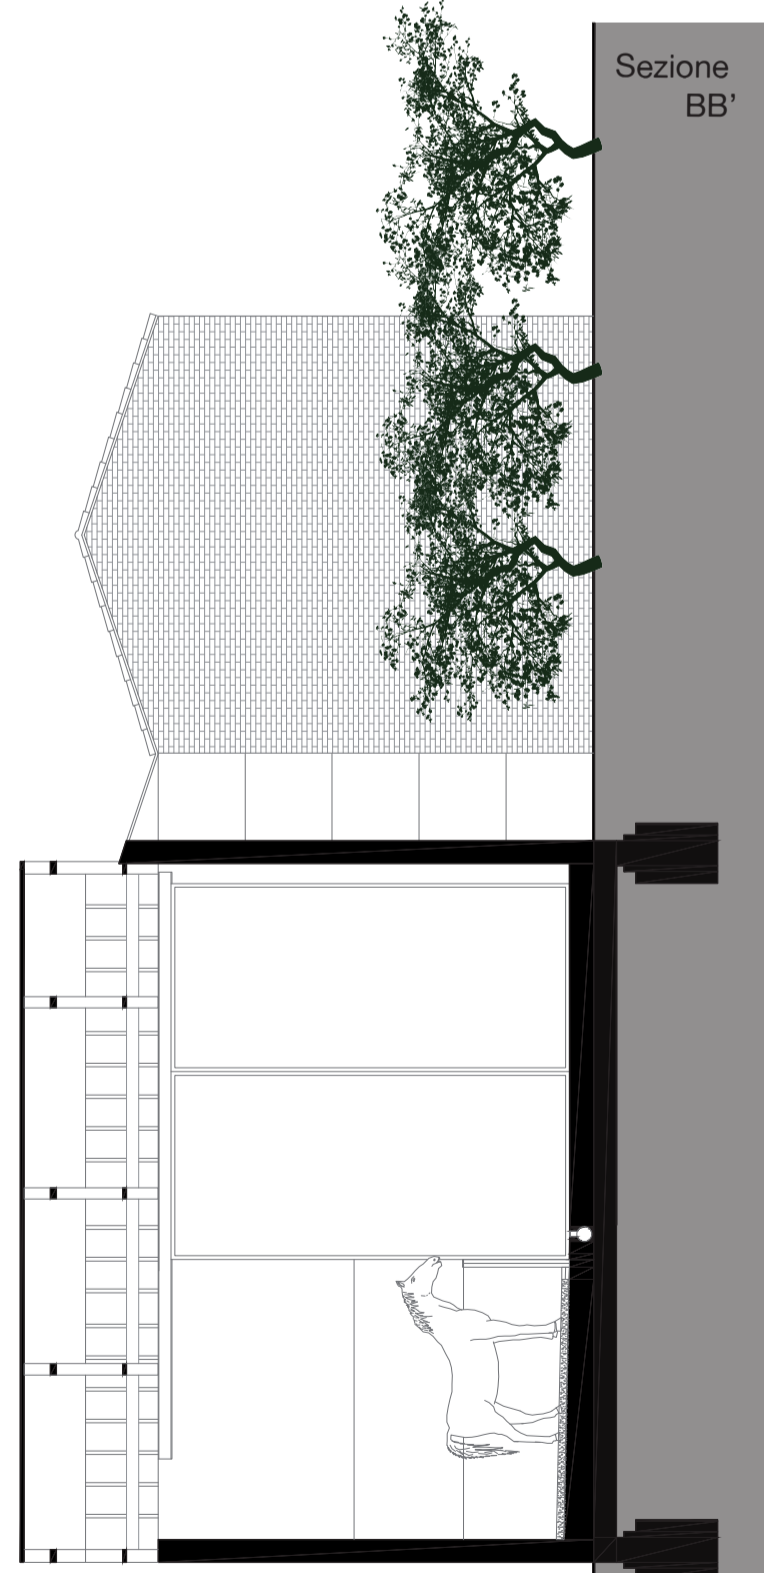

Sezione BB'



Piano Terra

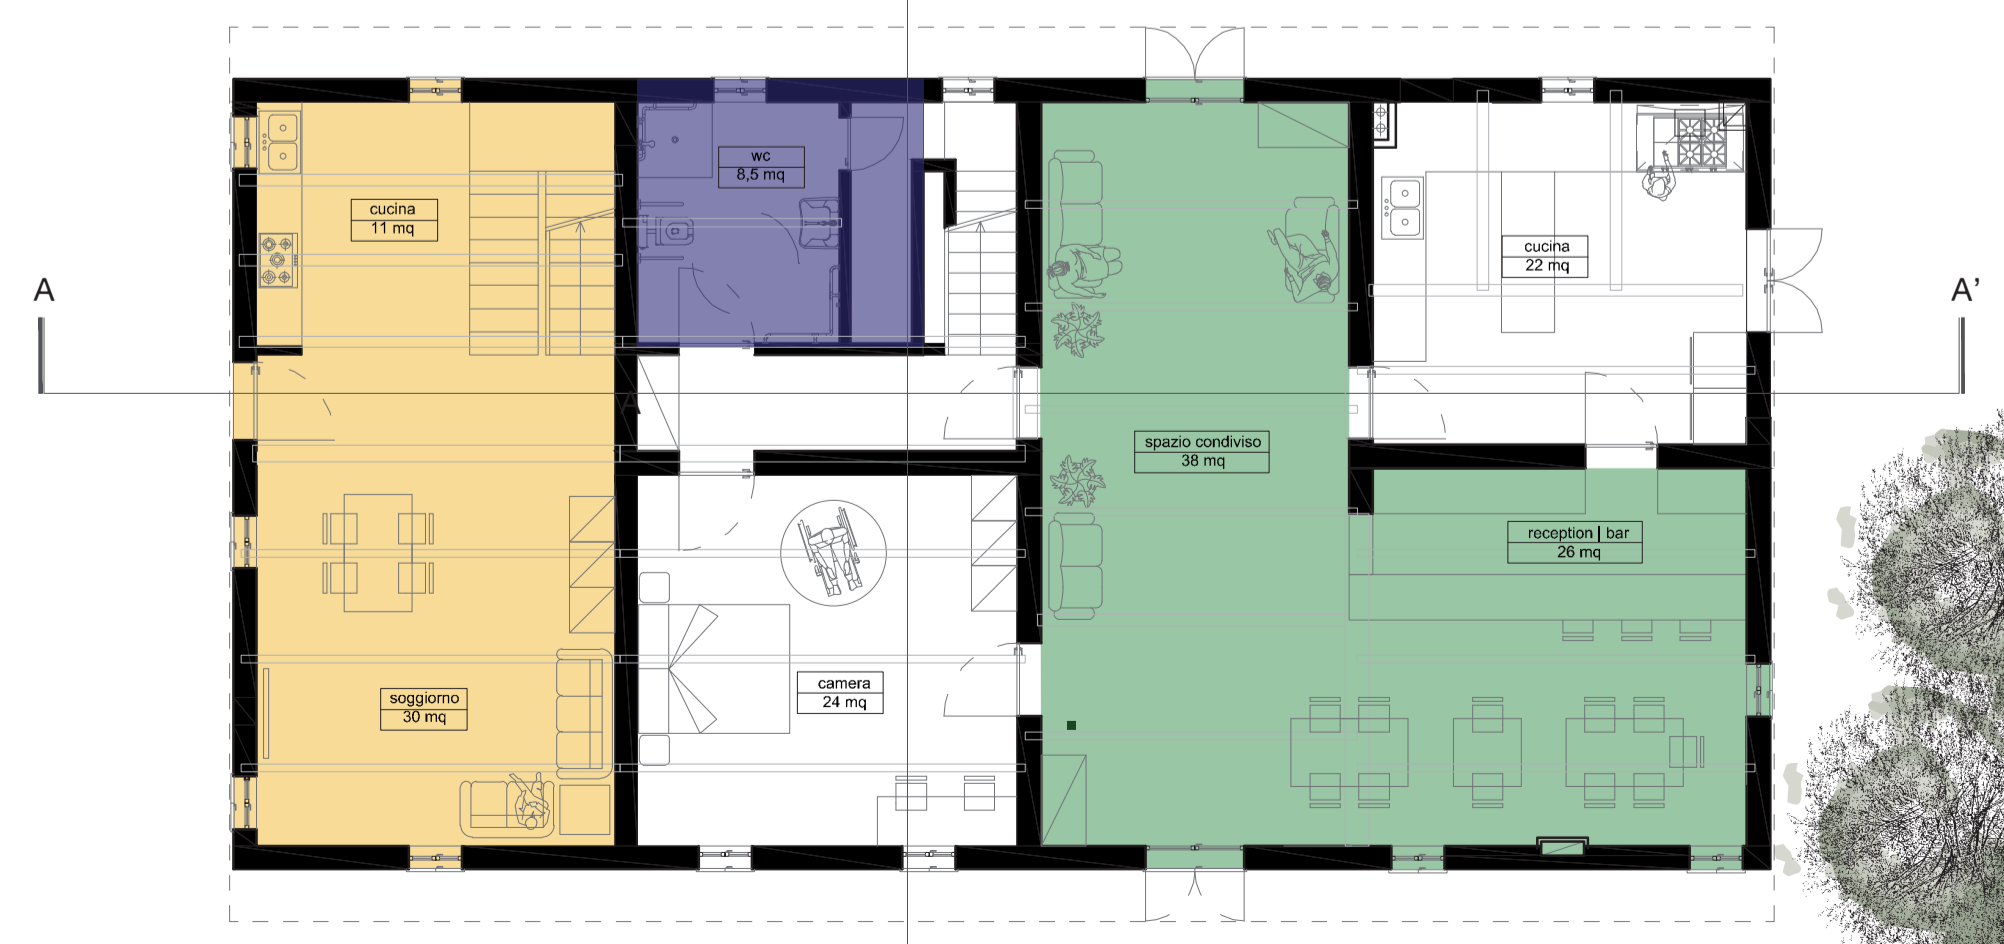

Piano Terra

