



Pianta piano terra

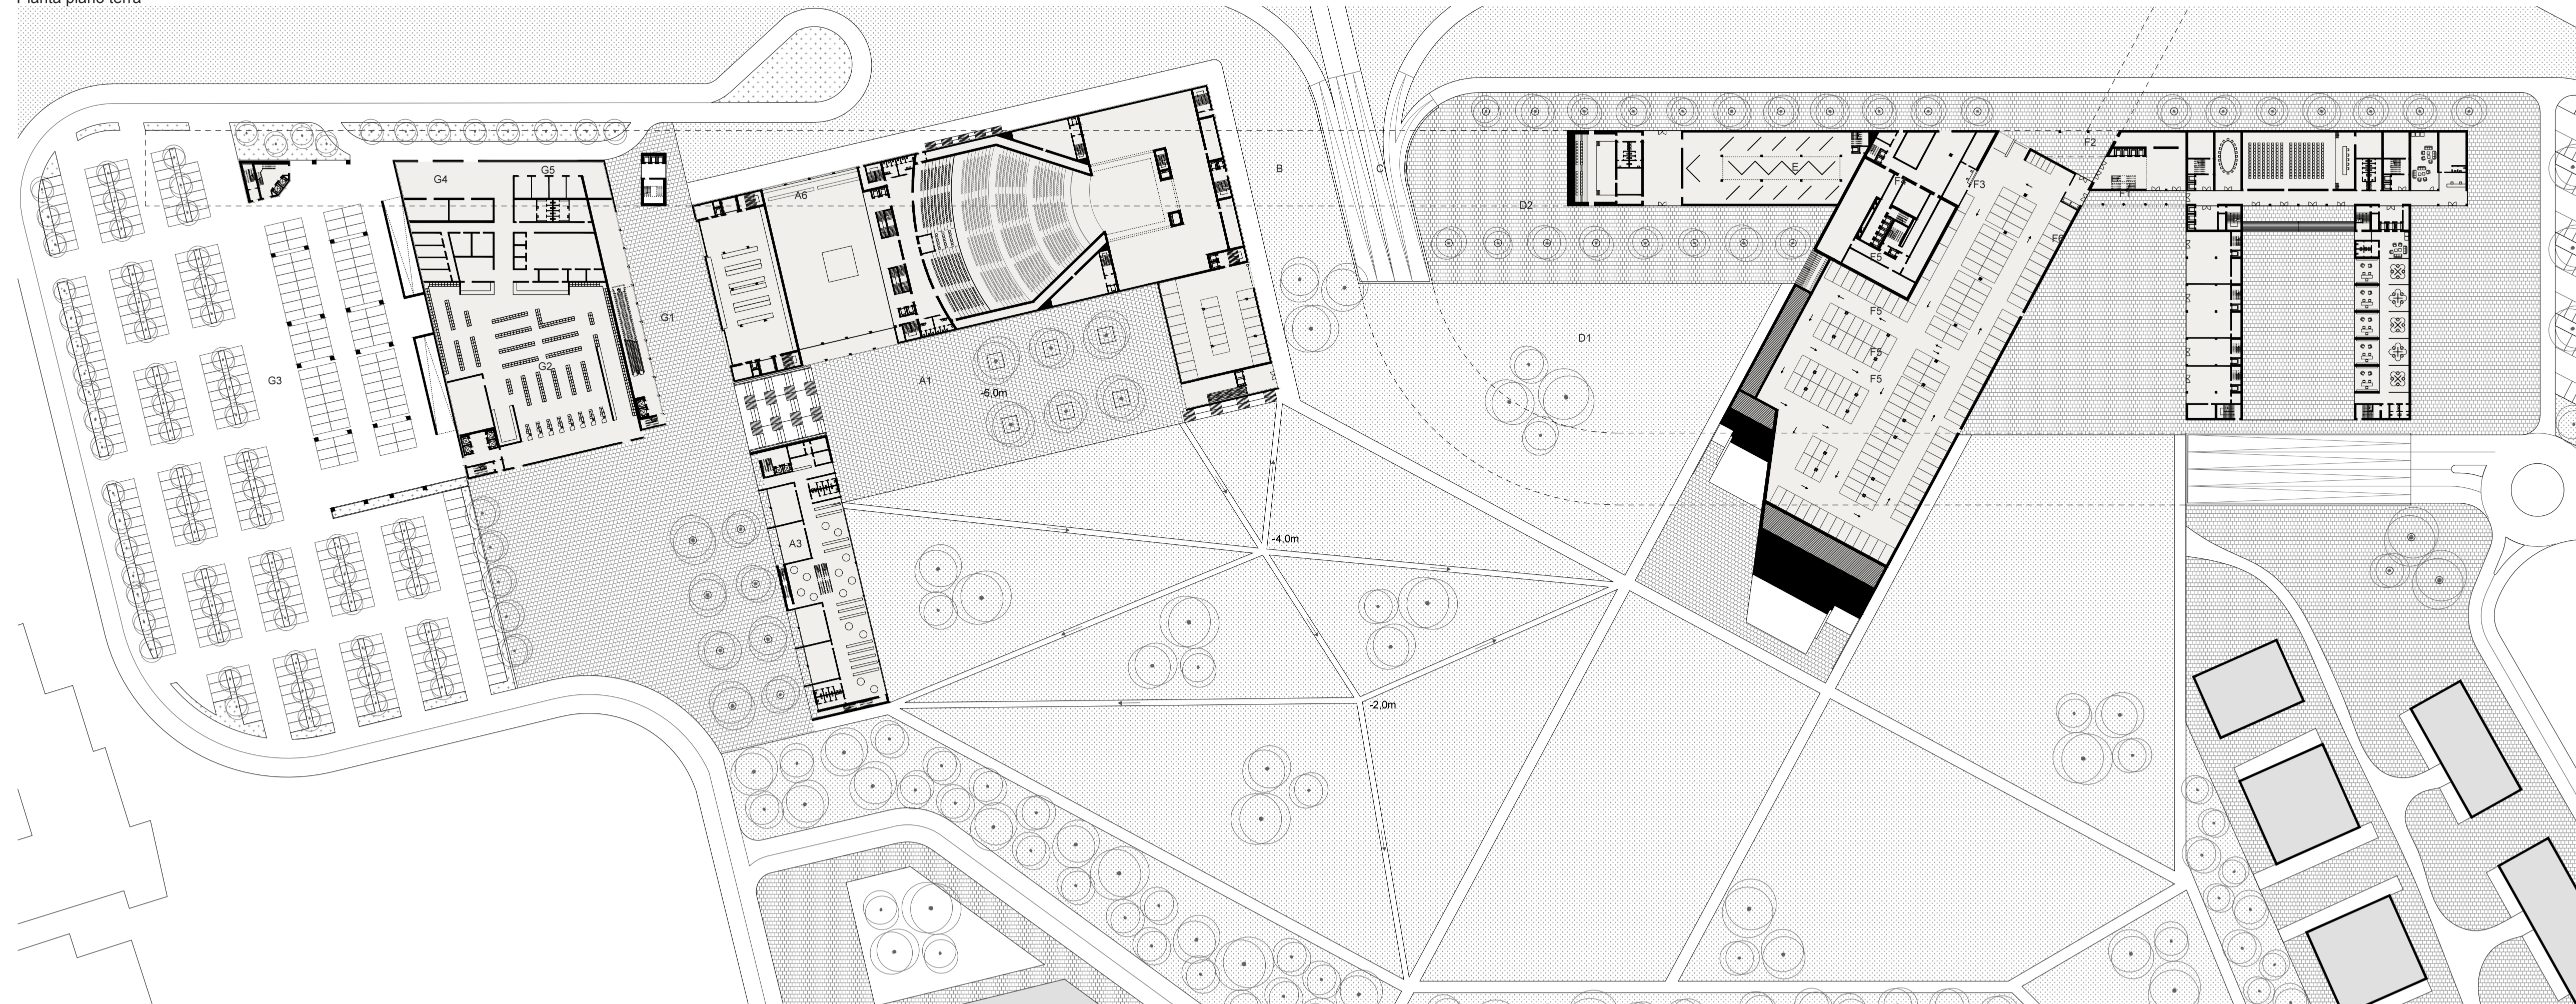

LEGENDA

- A Complesso Culturale
- A1 Collegamento verticale
- A2 Biglietteria
- A3 Biblioteca
- A4 Magazzini
- A5 Platea
- A6 Torre scenica
- B Sala conferenze
- C Sala espositiva
- D Struttura alberghiera
- D1 Parcheggio
- D2 Depositi
- E Corpo di distribuzione verticale
- F Complesso terziario
- F1 Reception
- F2 Sala d'attesa
- F3 Sala conferenze
- F4 Sala riunioni
- F5 Attività commerciale
- F6 Uffici
- G Centro commerciale
- G1 Risalite
- G2 Supermercato
- G3 Parcheggio
- G4 Carico scarico
- G5 Magazzini

Pianta livello +16,00 m

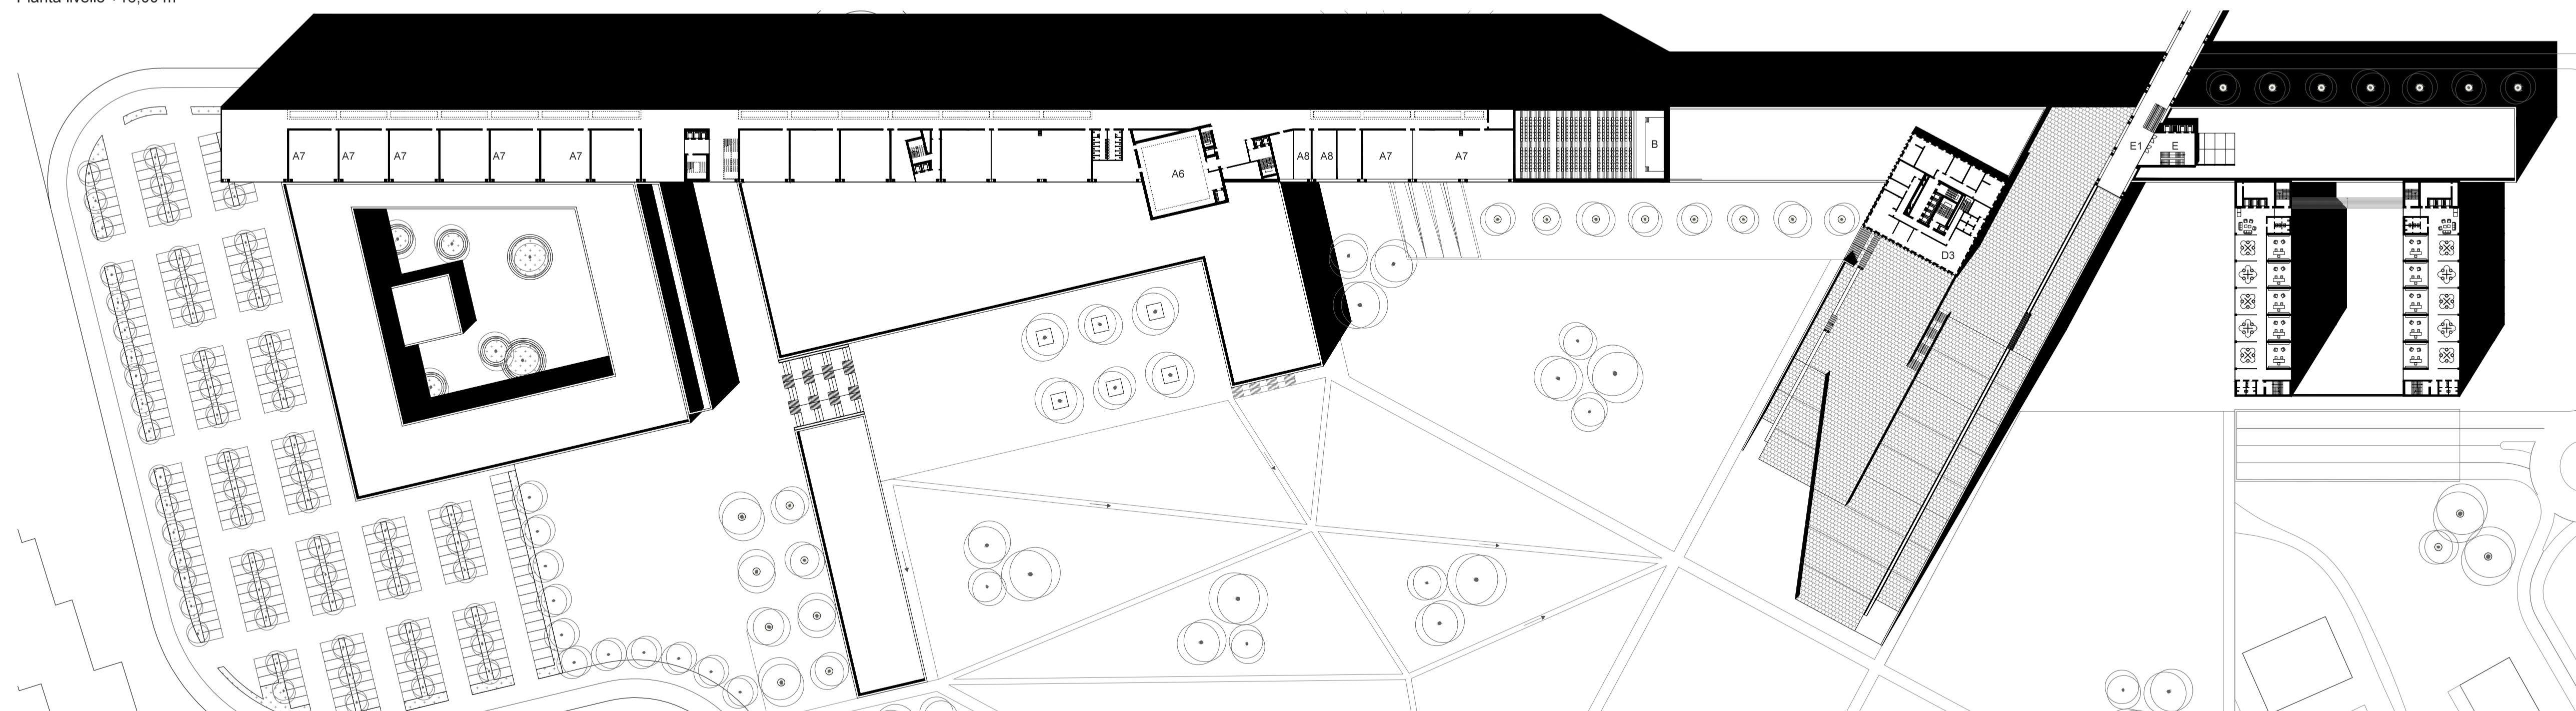

LEGENDA

- A Complesso Teatrale
- A6 Torre scenica
- A7 Sala polifunzionali
- A8 Spogliatoi
- B Sala conferenze
- D Struttura alberghiera
- D3 Piano impianti
- E Corpo di distribuzione verticale
- E1 Passerella Expo-Merlata

