





Topologia strutturale

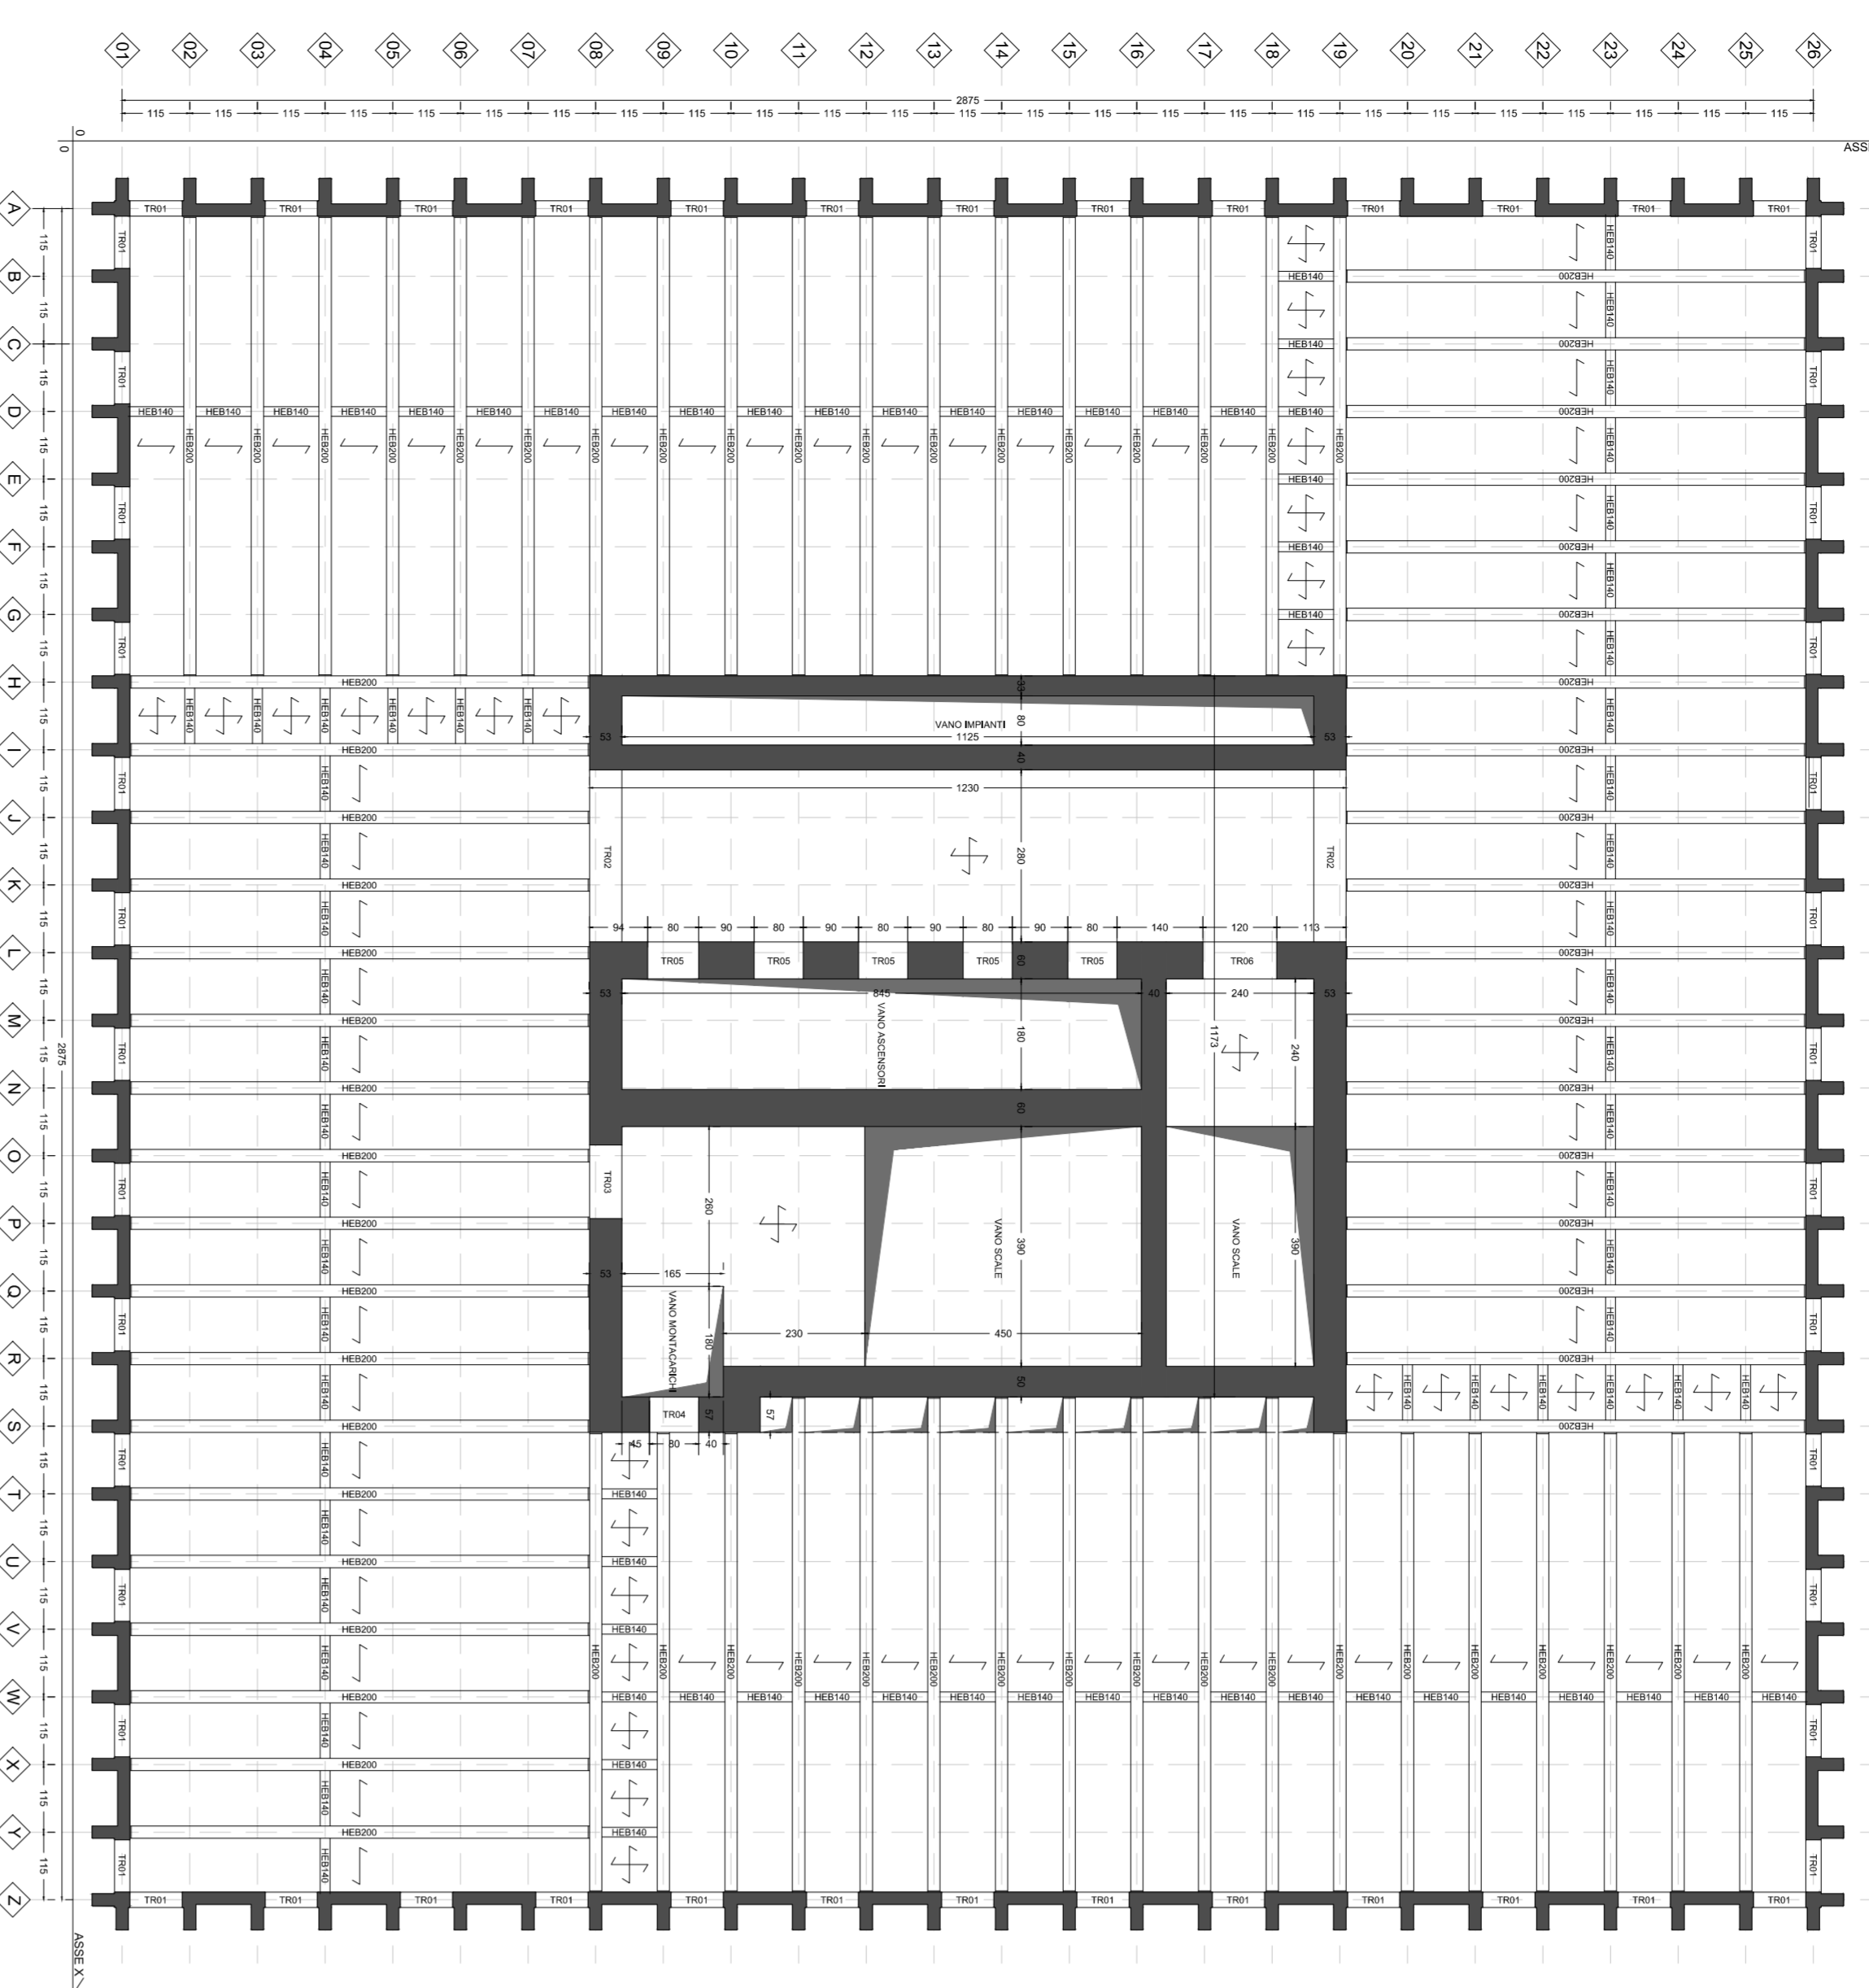

Pianta strutturale con vuoto di piano, scala 1:100

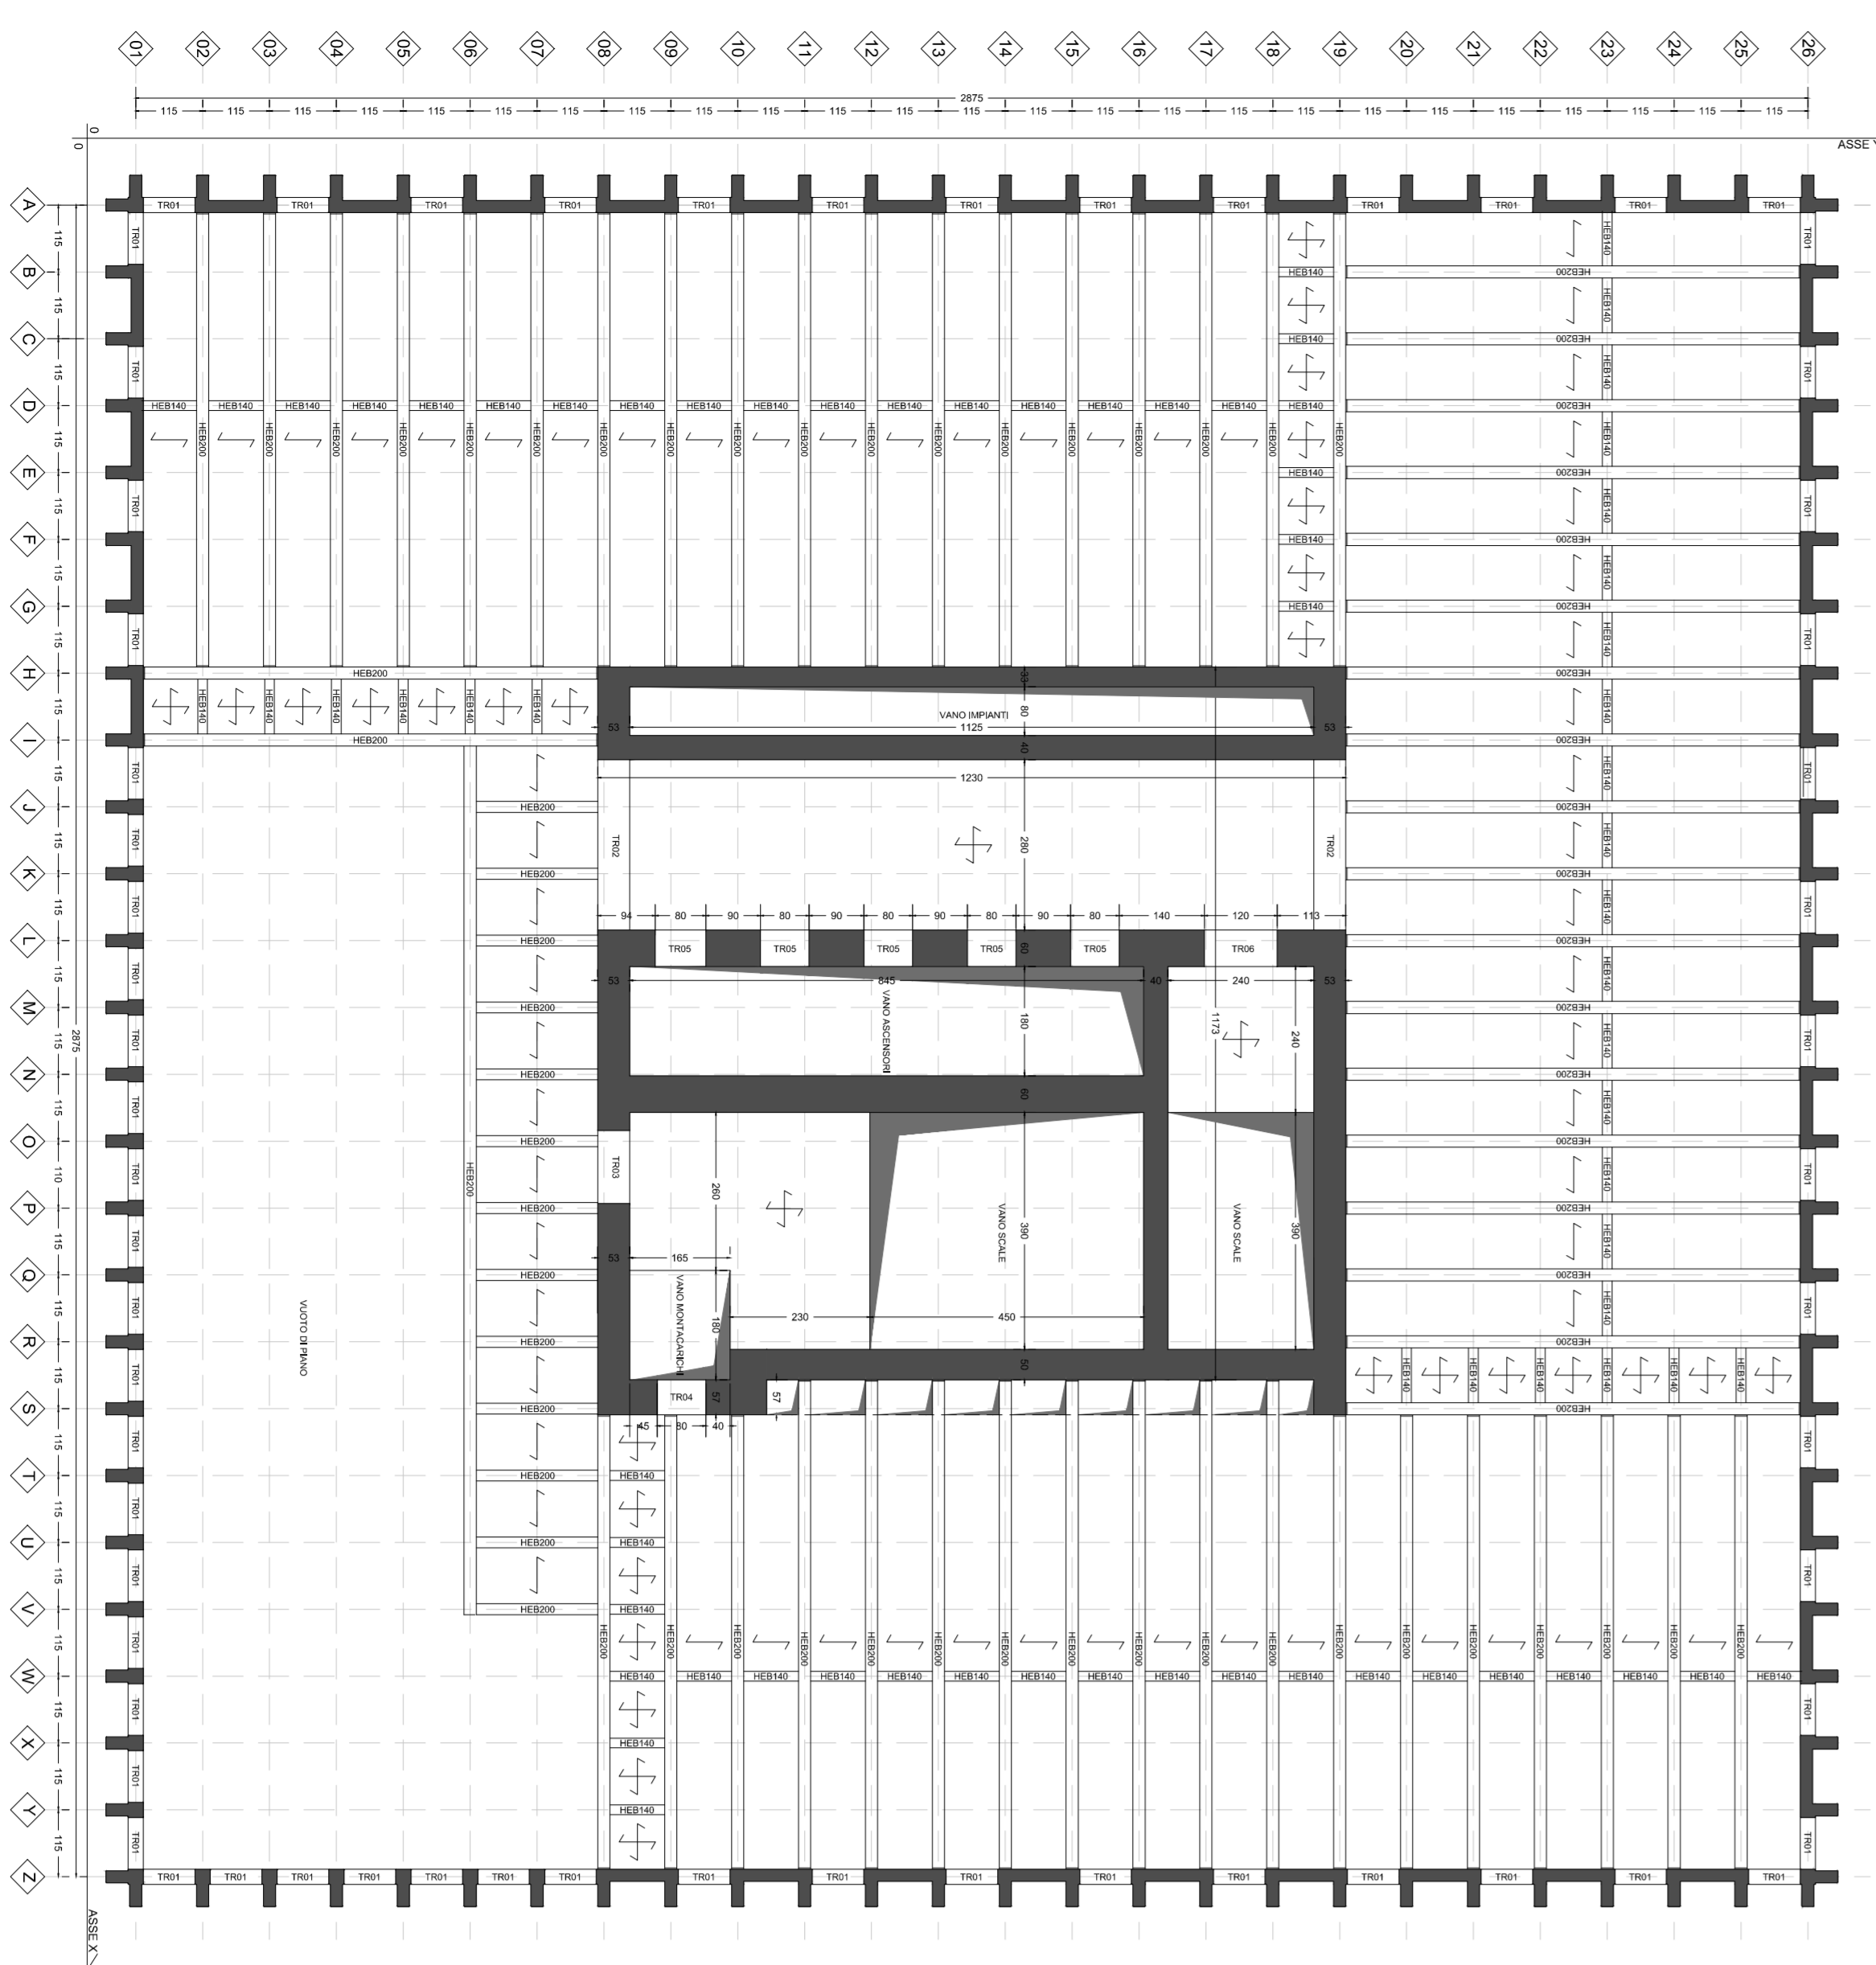


Sezione strutturale, scala 1:200

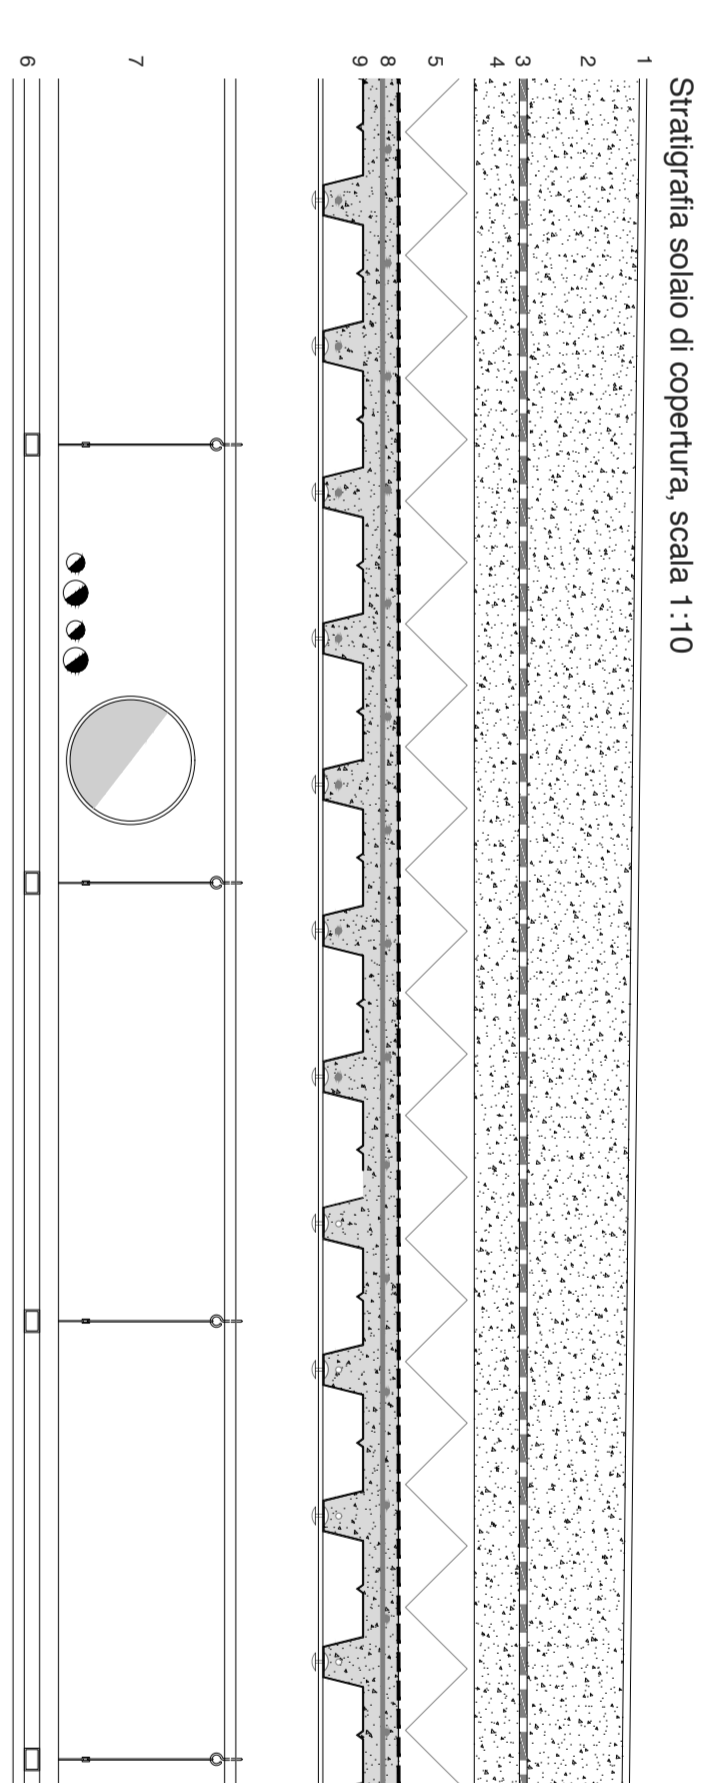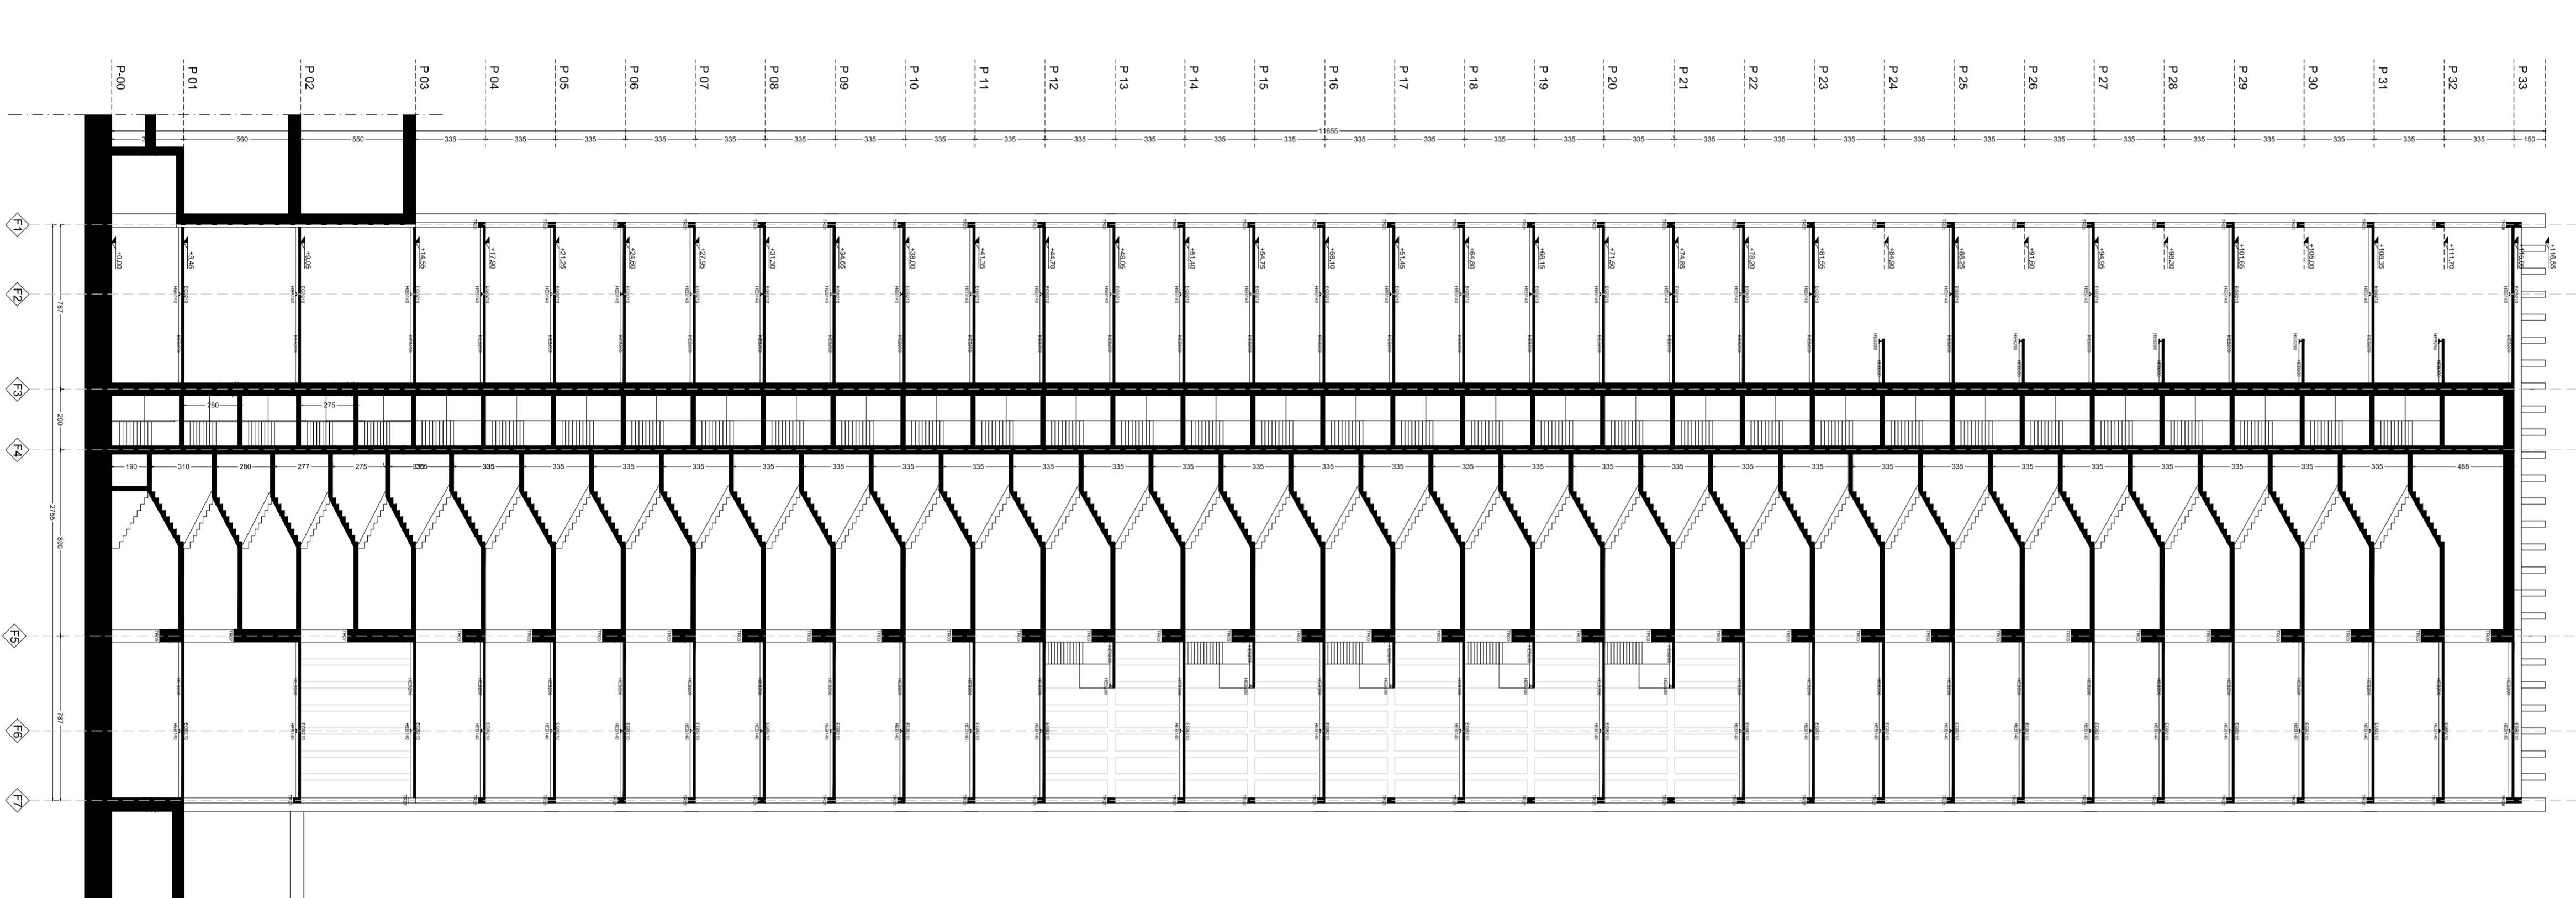






8. C.A. STRUTTURALE	0,20	1,50	1,50	0,20	0,02
9. C.A. STRUTTURALE	0,20	1,50	1,50	0,20	0,02
TOTALE				7,23	0,1
AMMORTAMENTO				0	0
TOTALE				7,23	0,1

Stratigrafia solida di interpiano, scala 1:10

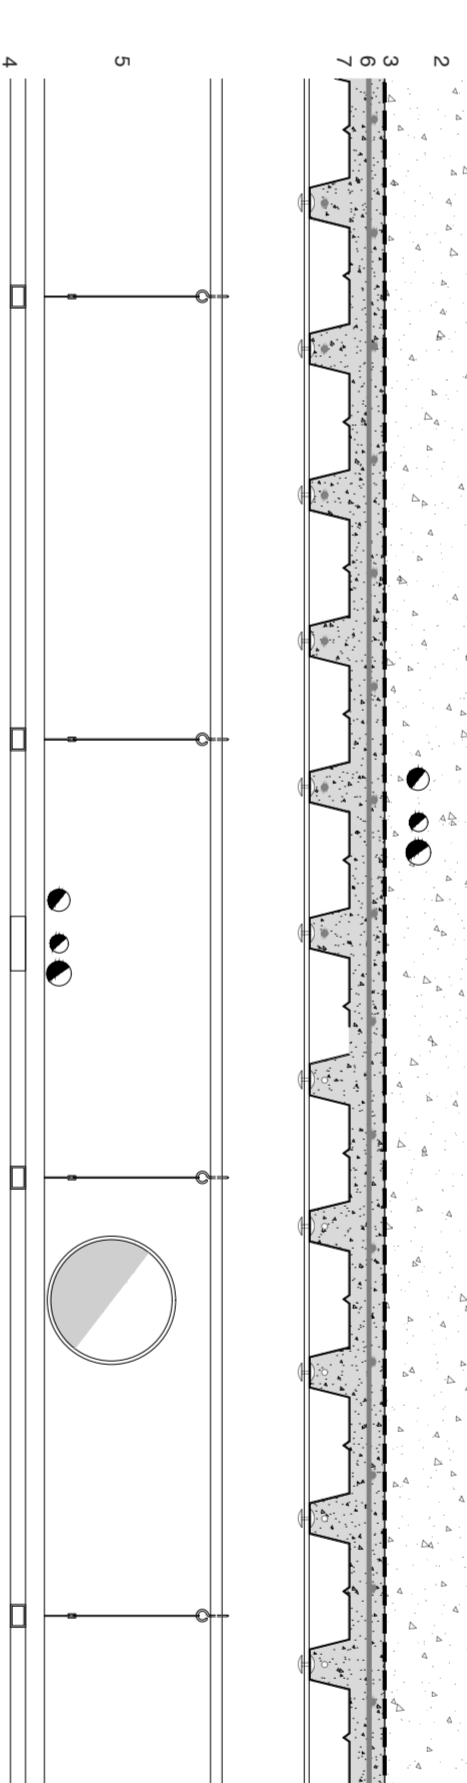




Pianta baricentrica, scala 1:200

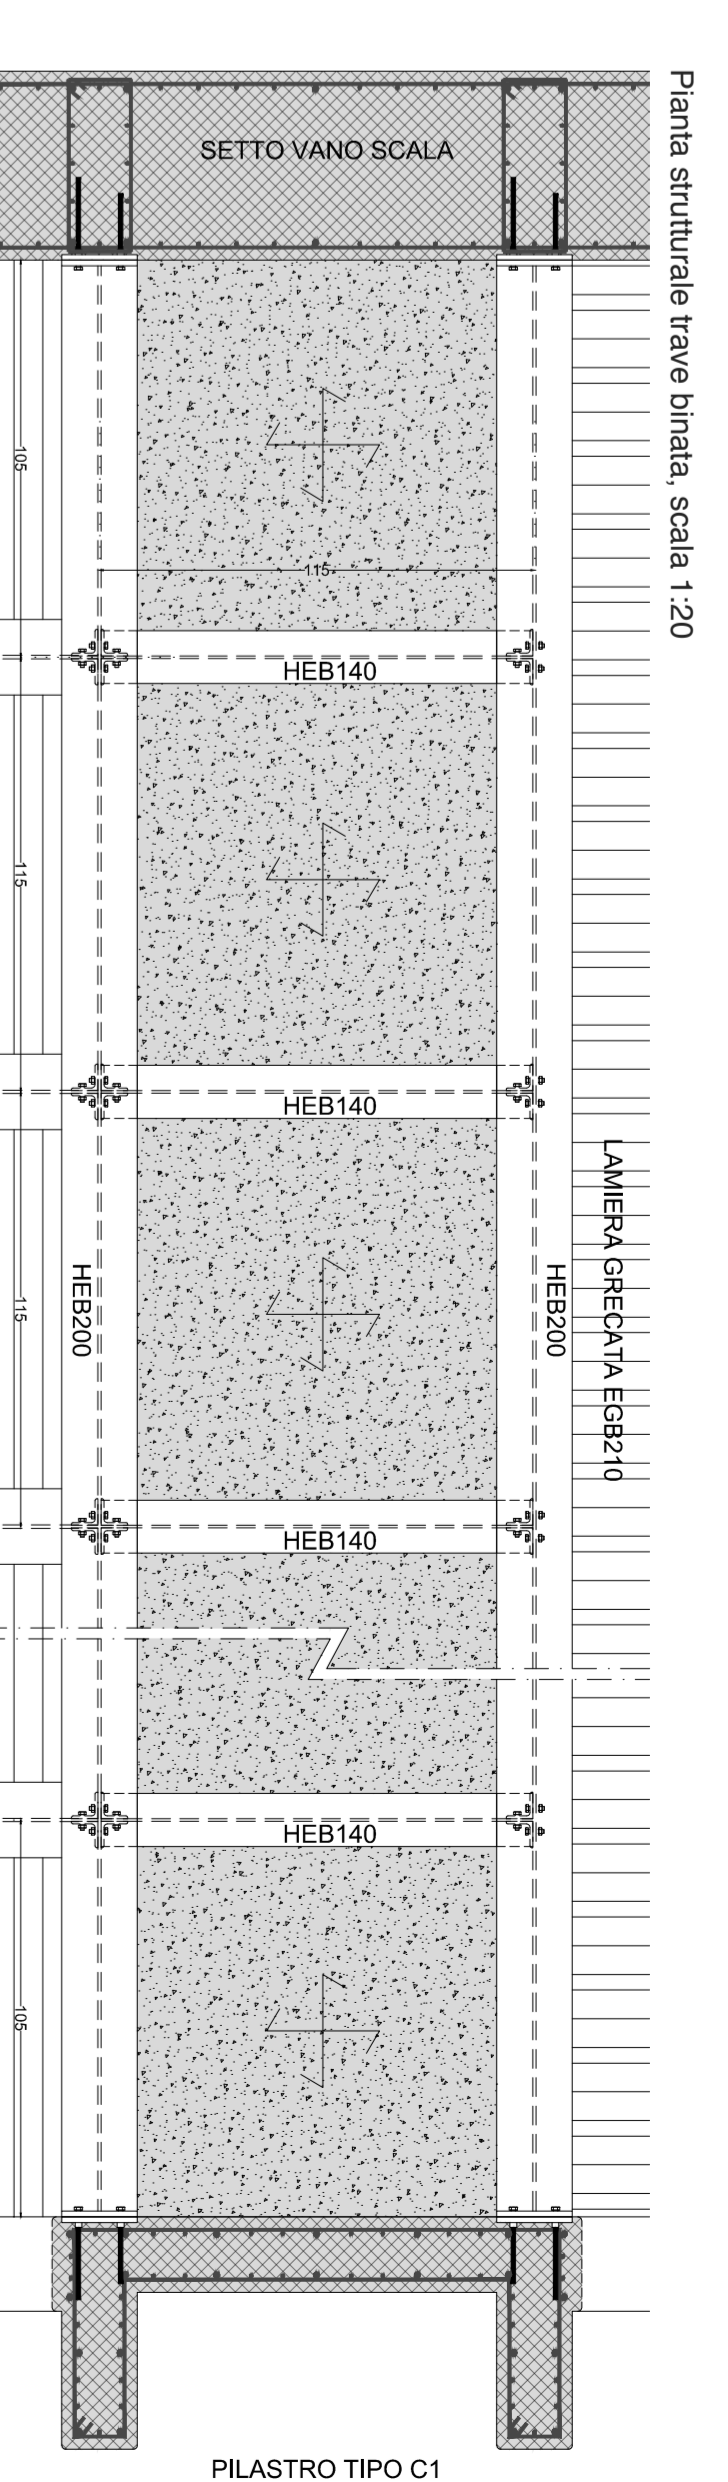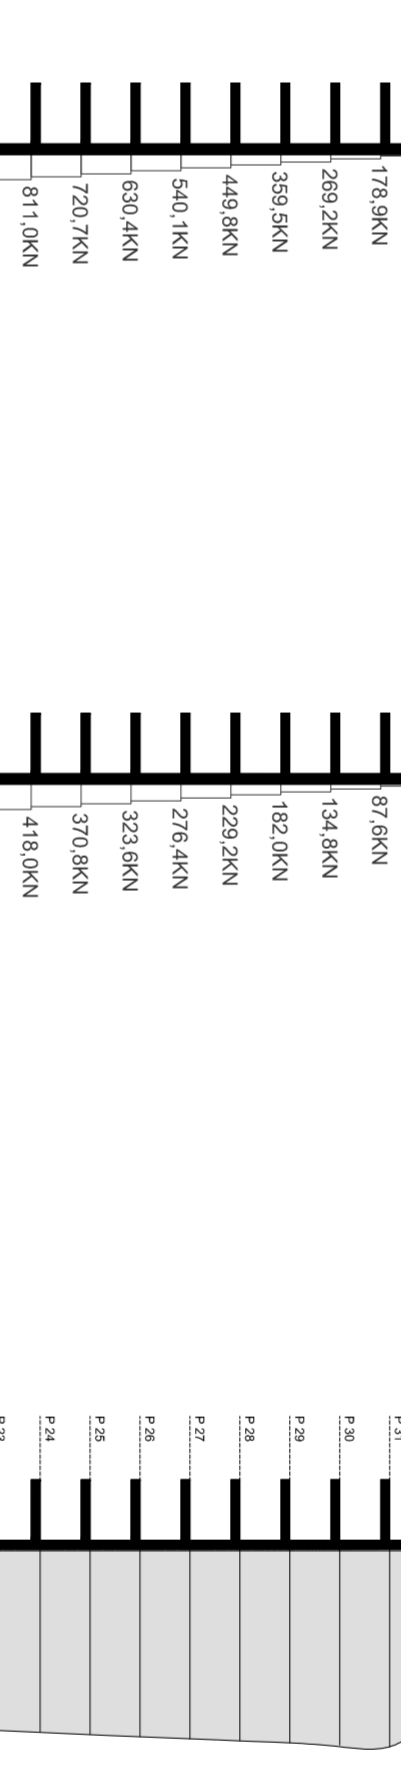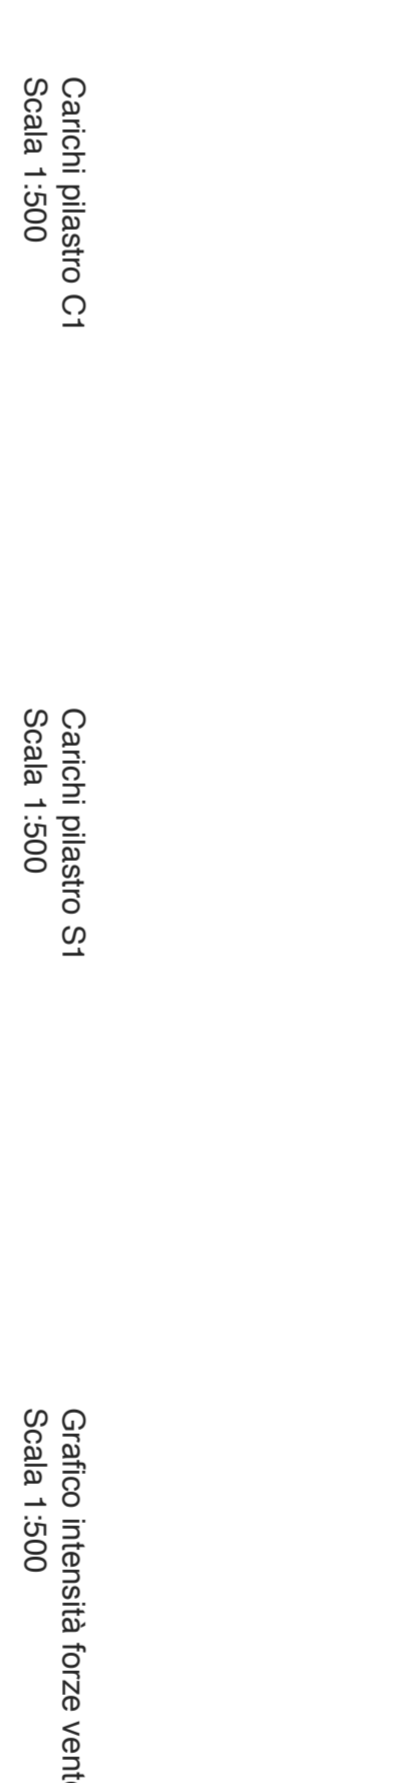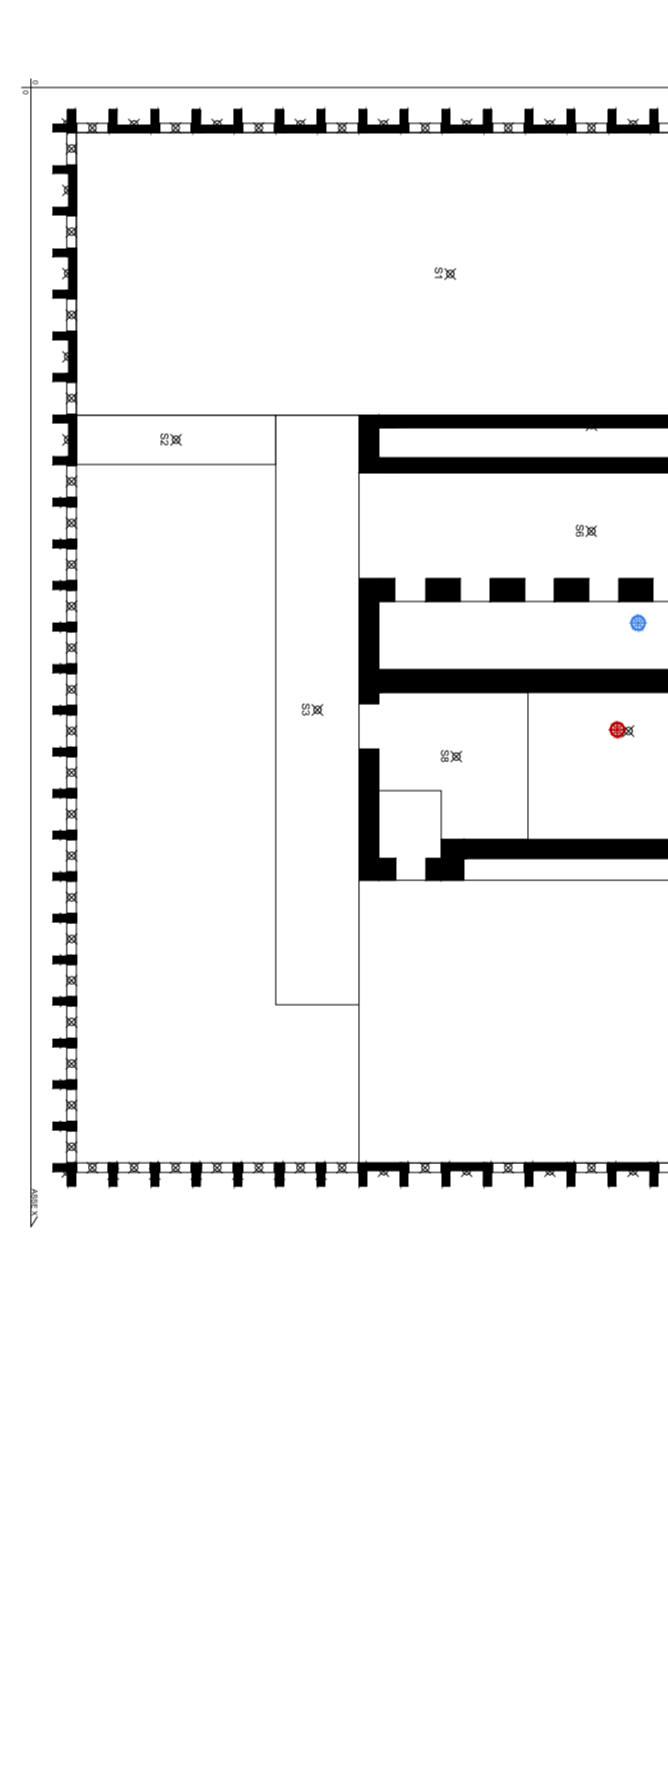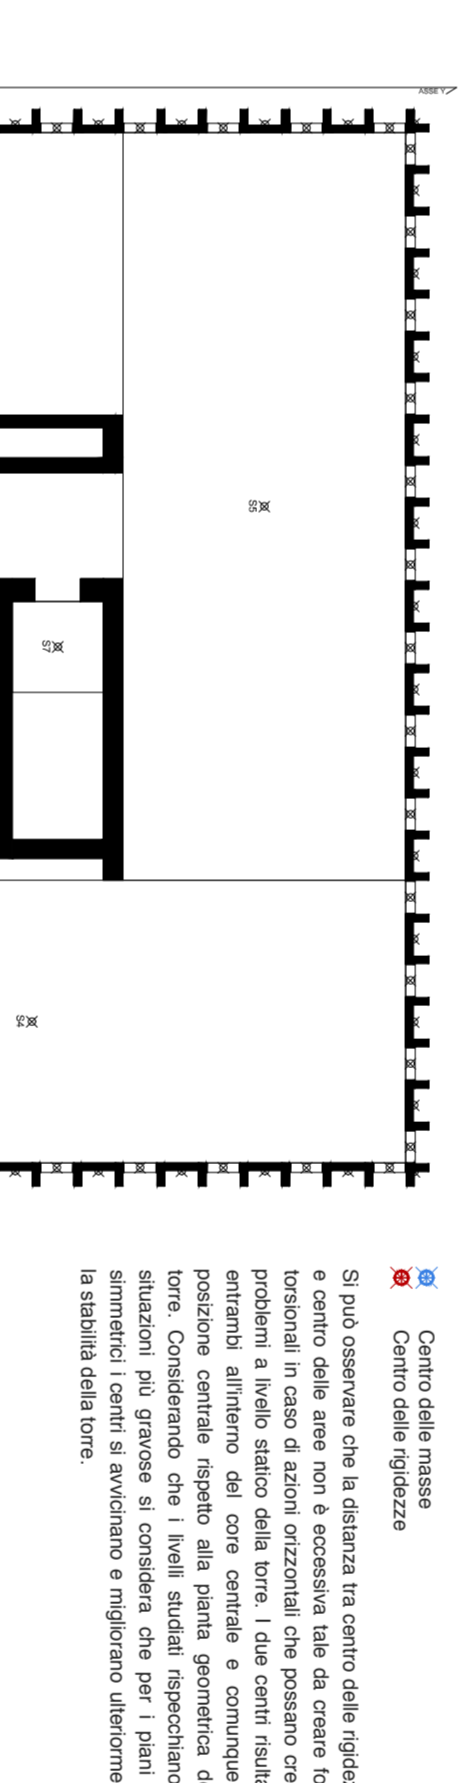


Pianta strutturale trave binata, scala 1:20

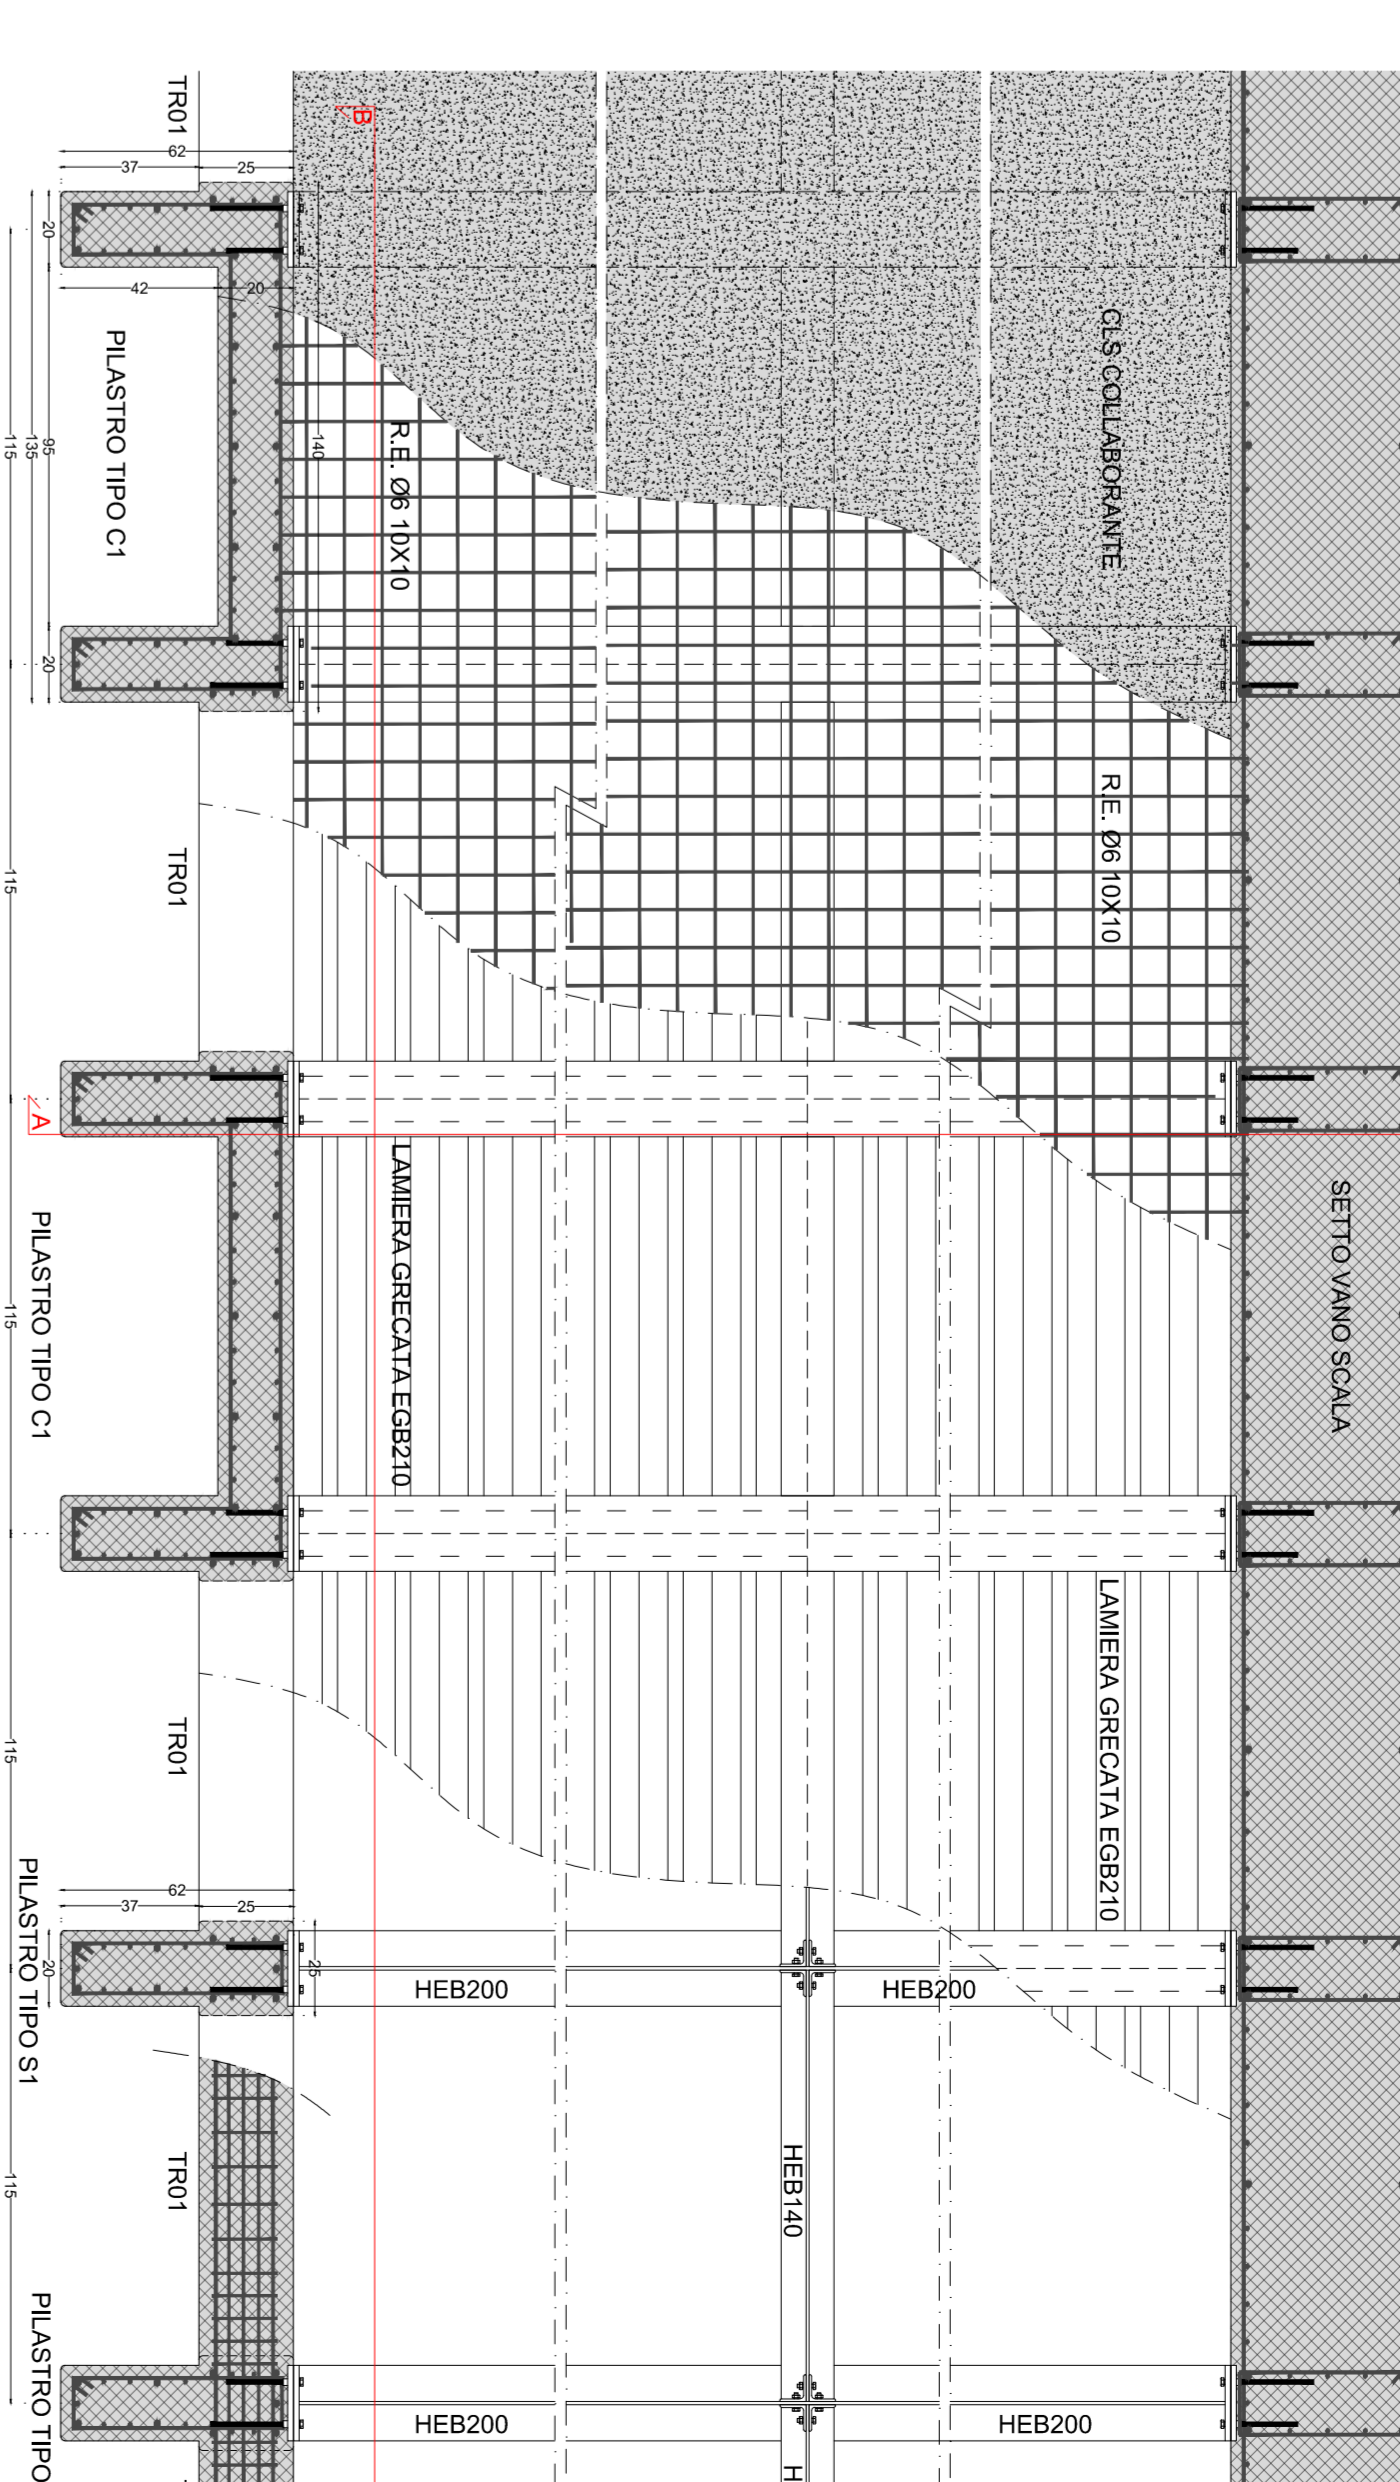


Sezione AA, scala 1:20

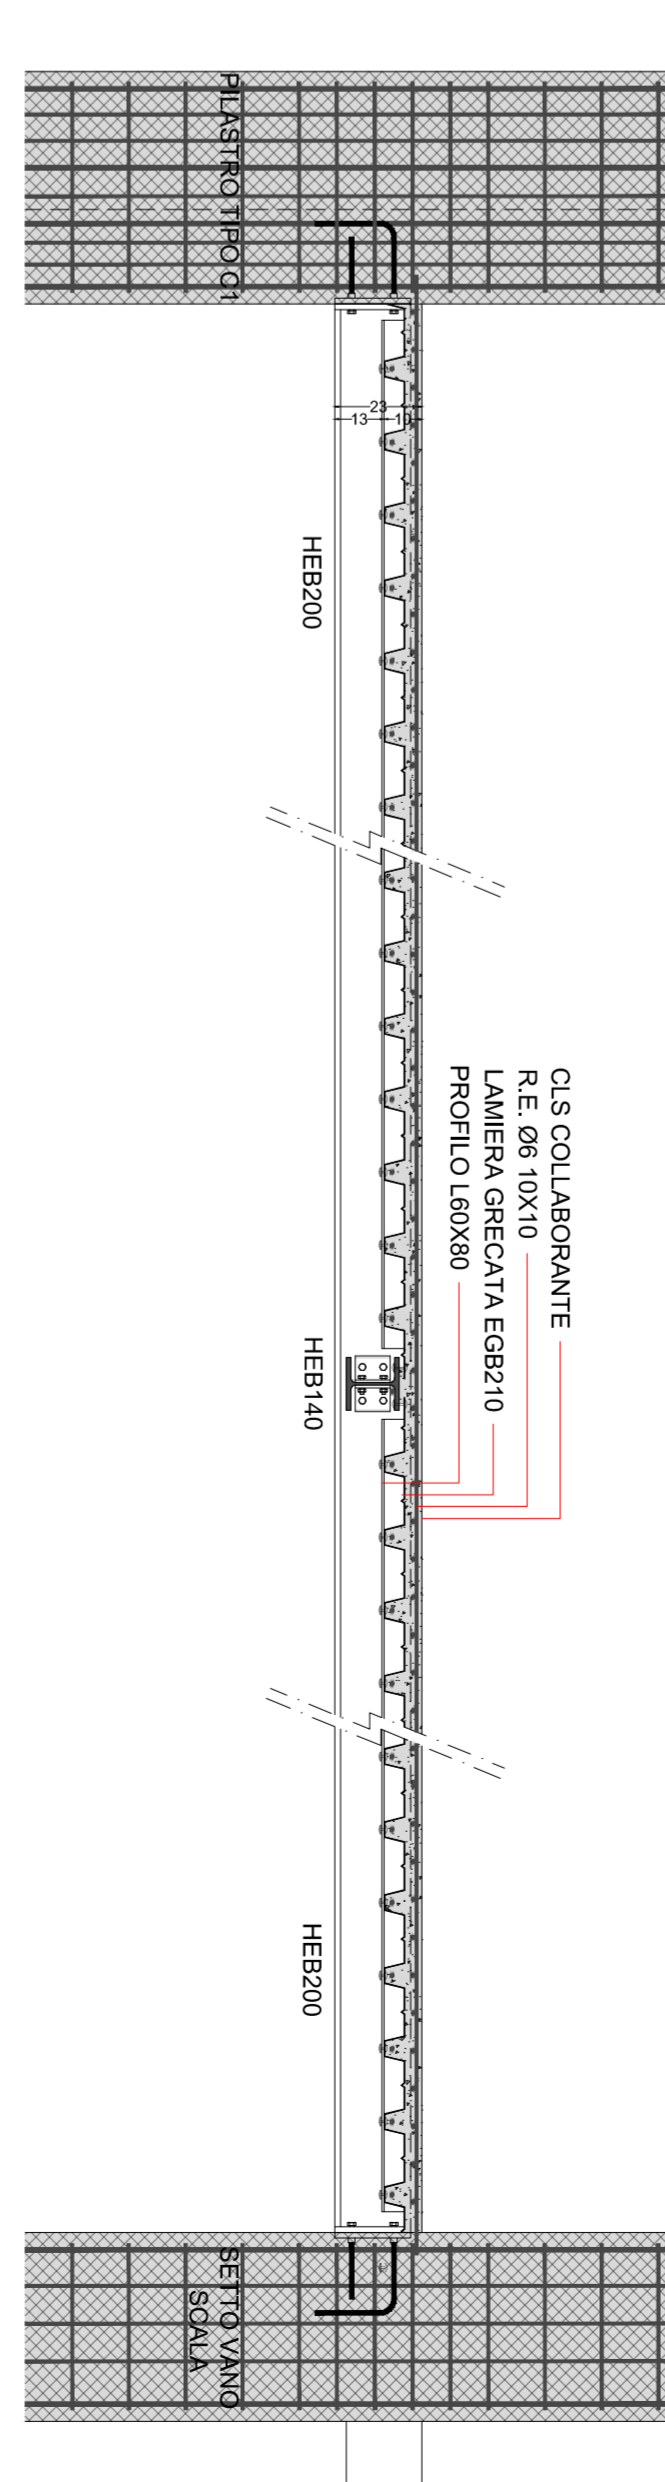

Sezione BB, scala 1:20

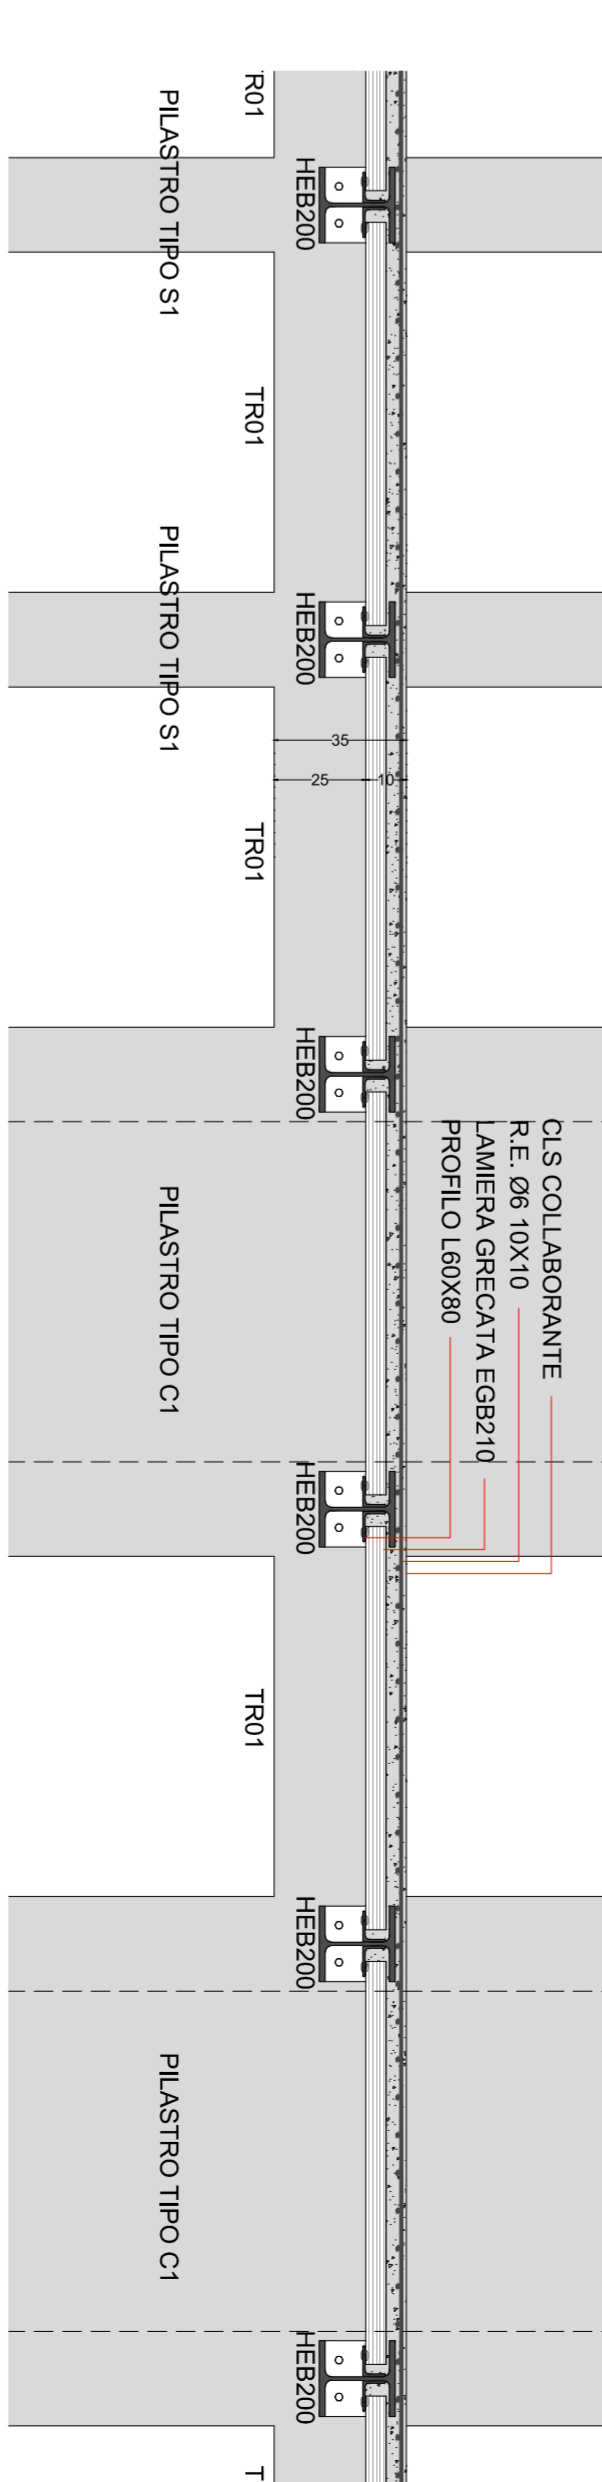

Pianta strutturale trave binata, scala 1:20

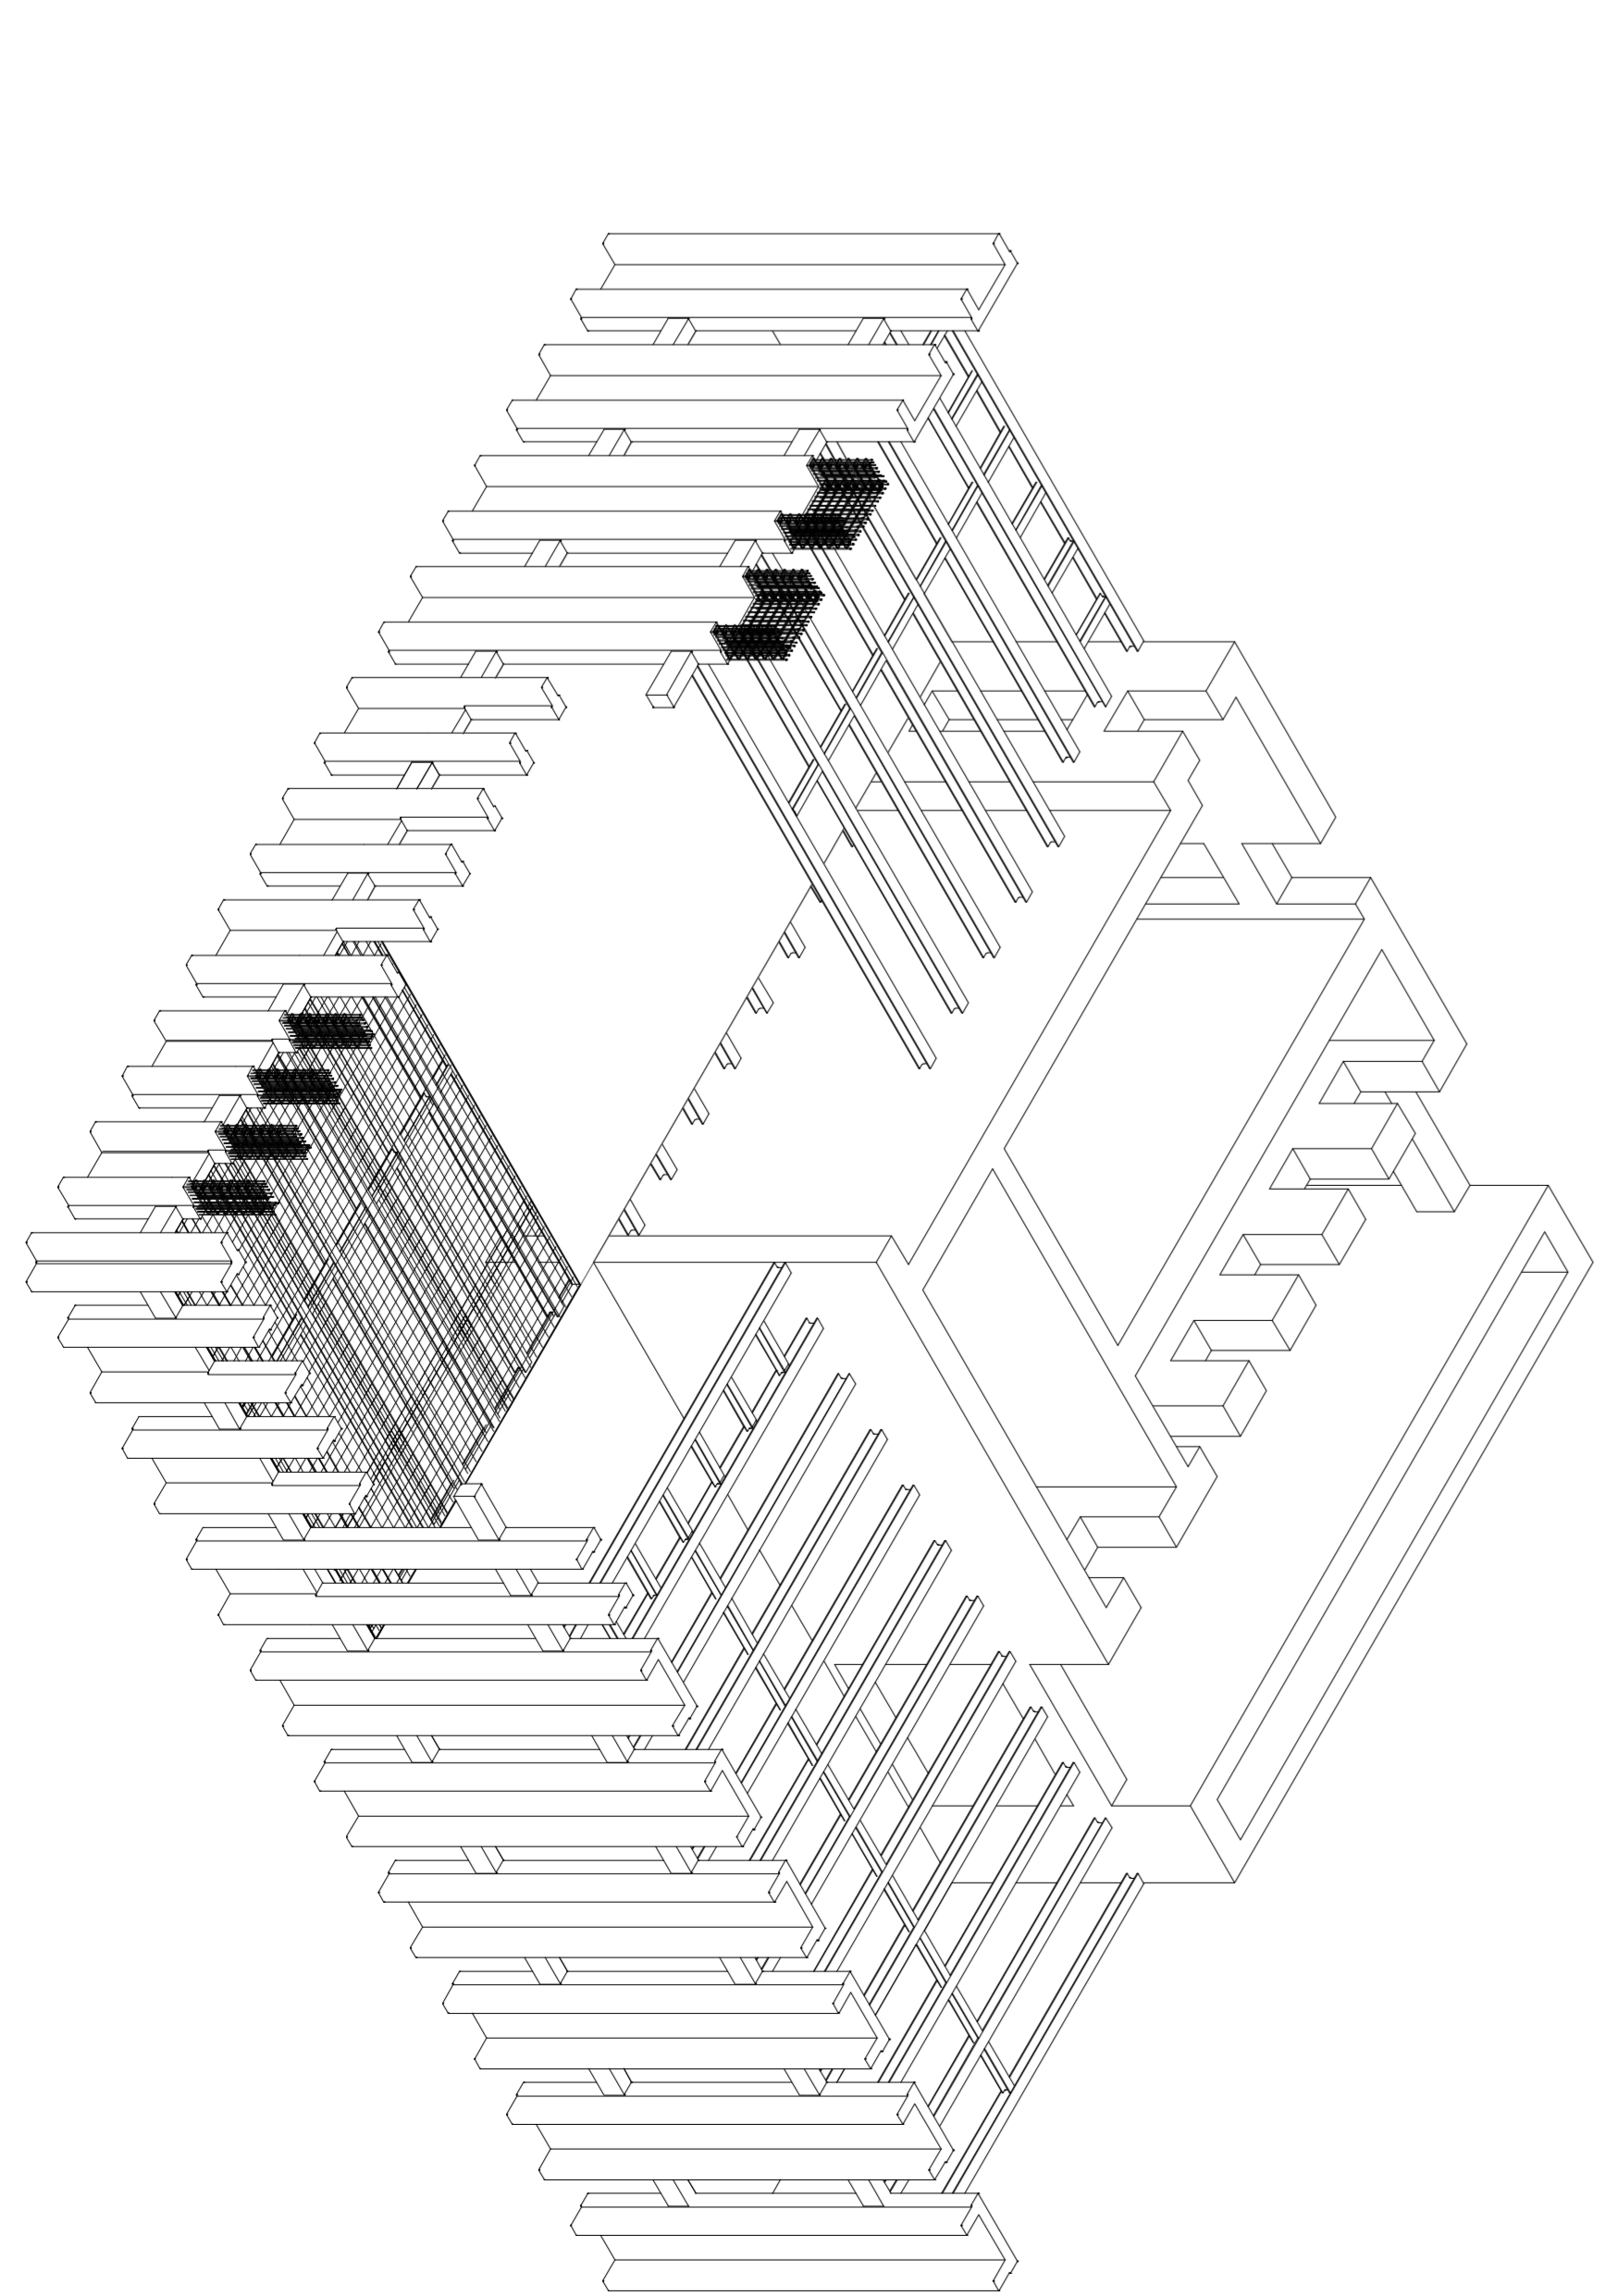

