




La città, il vuoto e la ferrovia La costruzione del verde La costruzione del recinto Il recinto si apre alla città

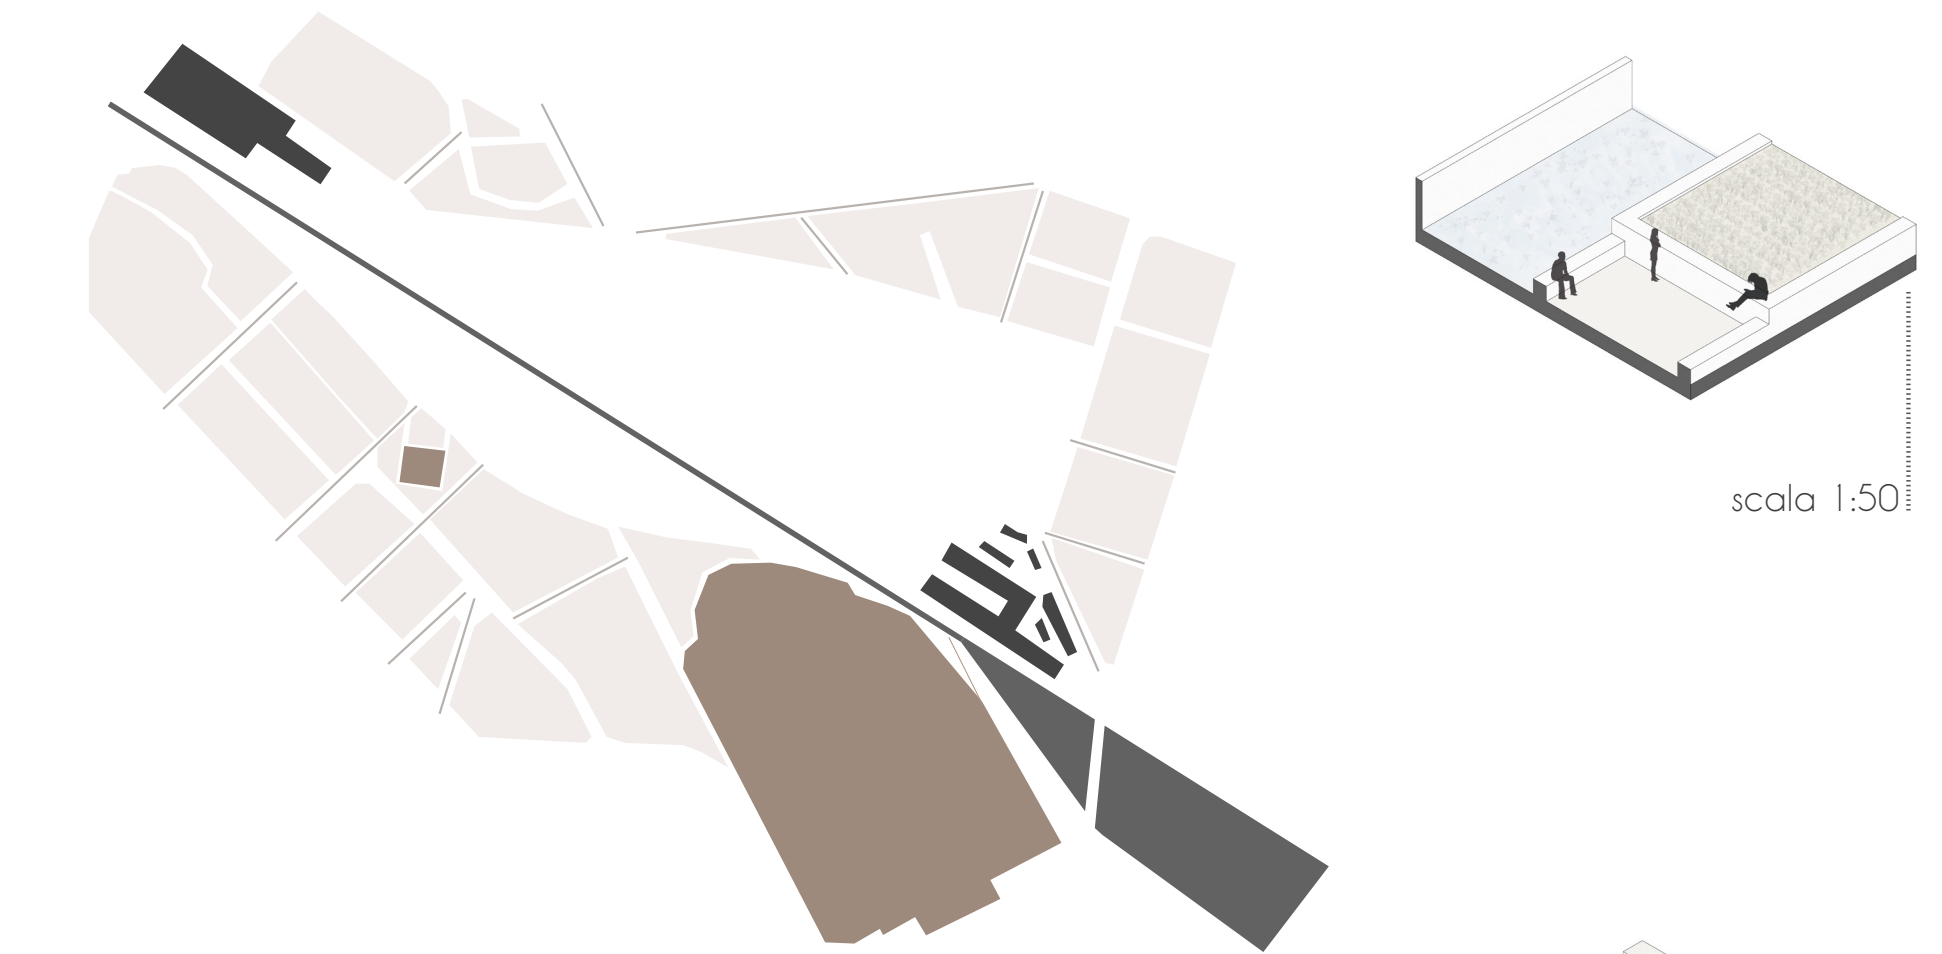

Lo stato di fatto

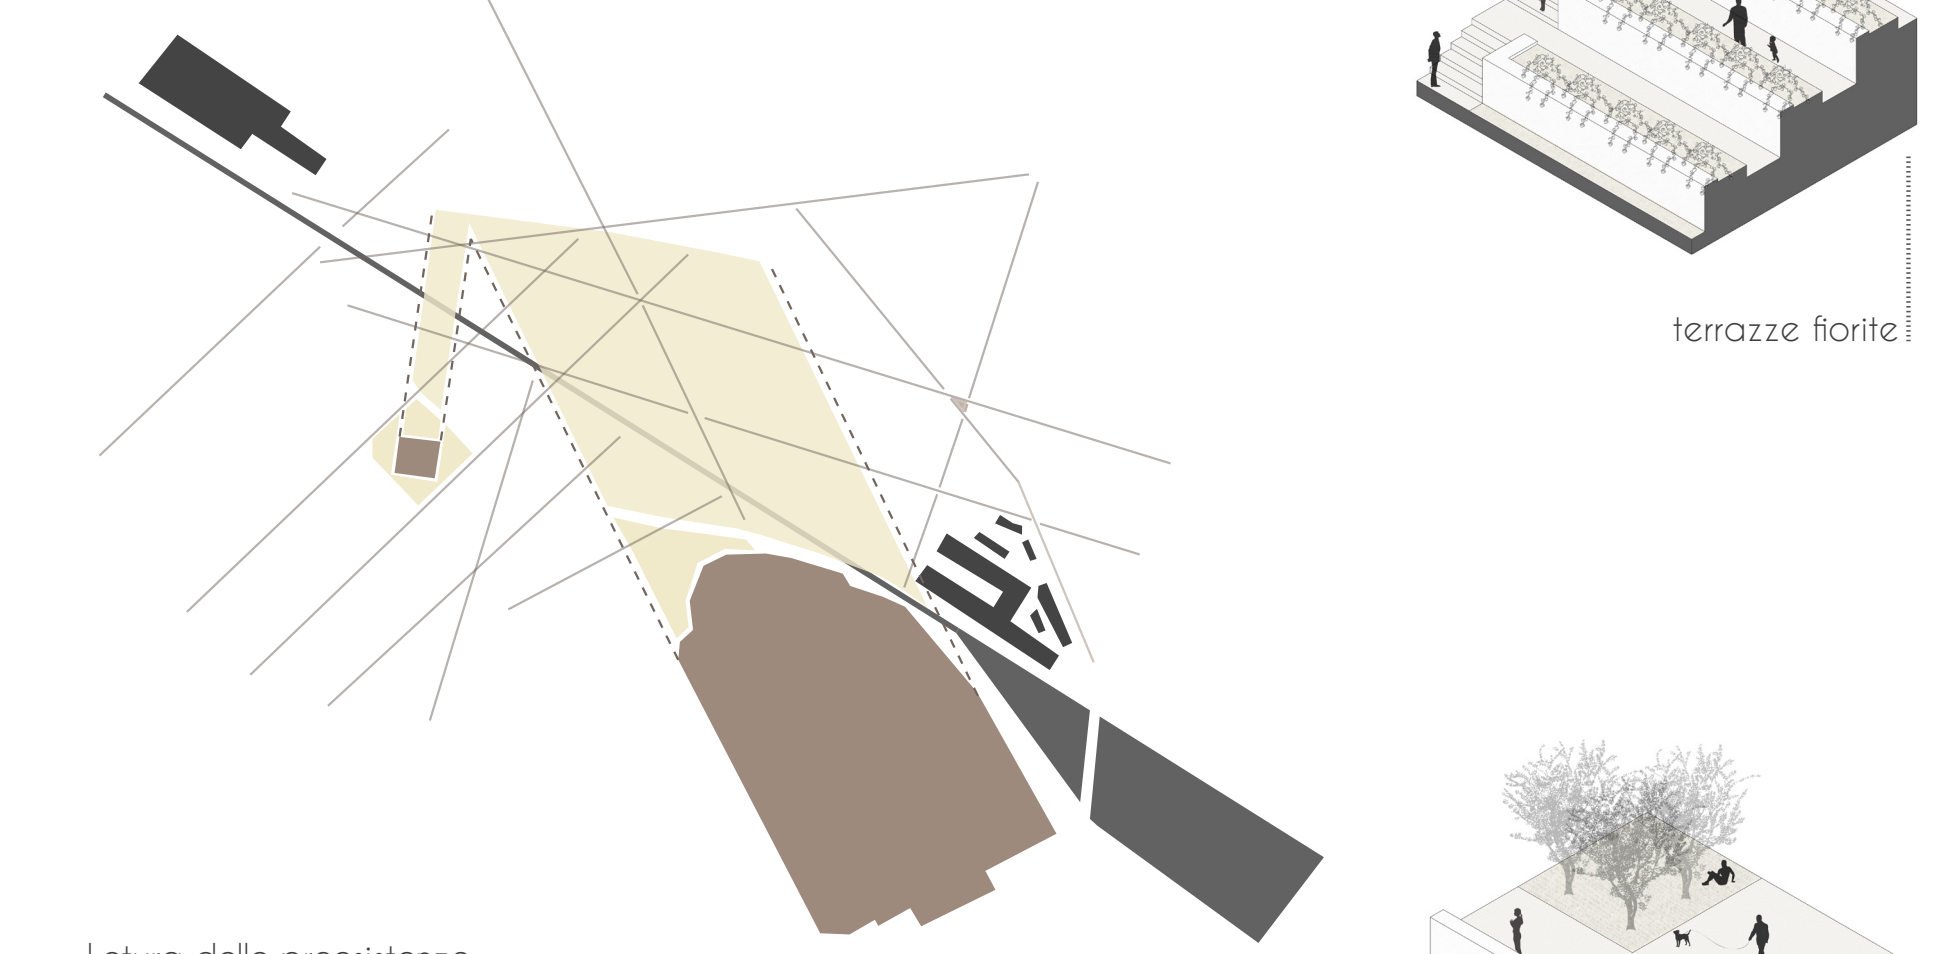

Letura delle preesistenze

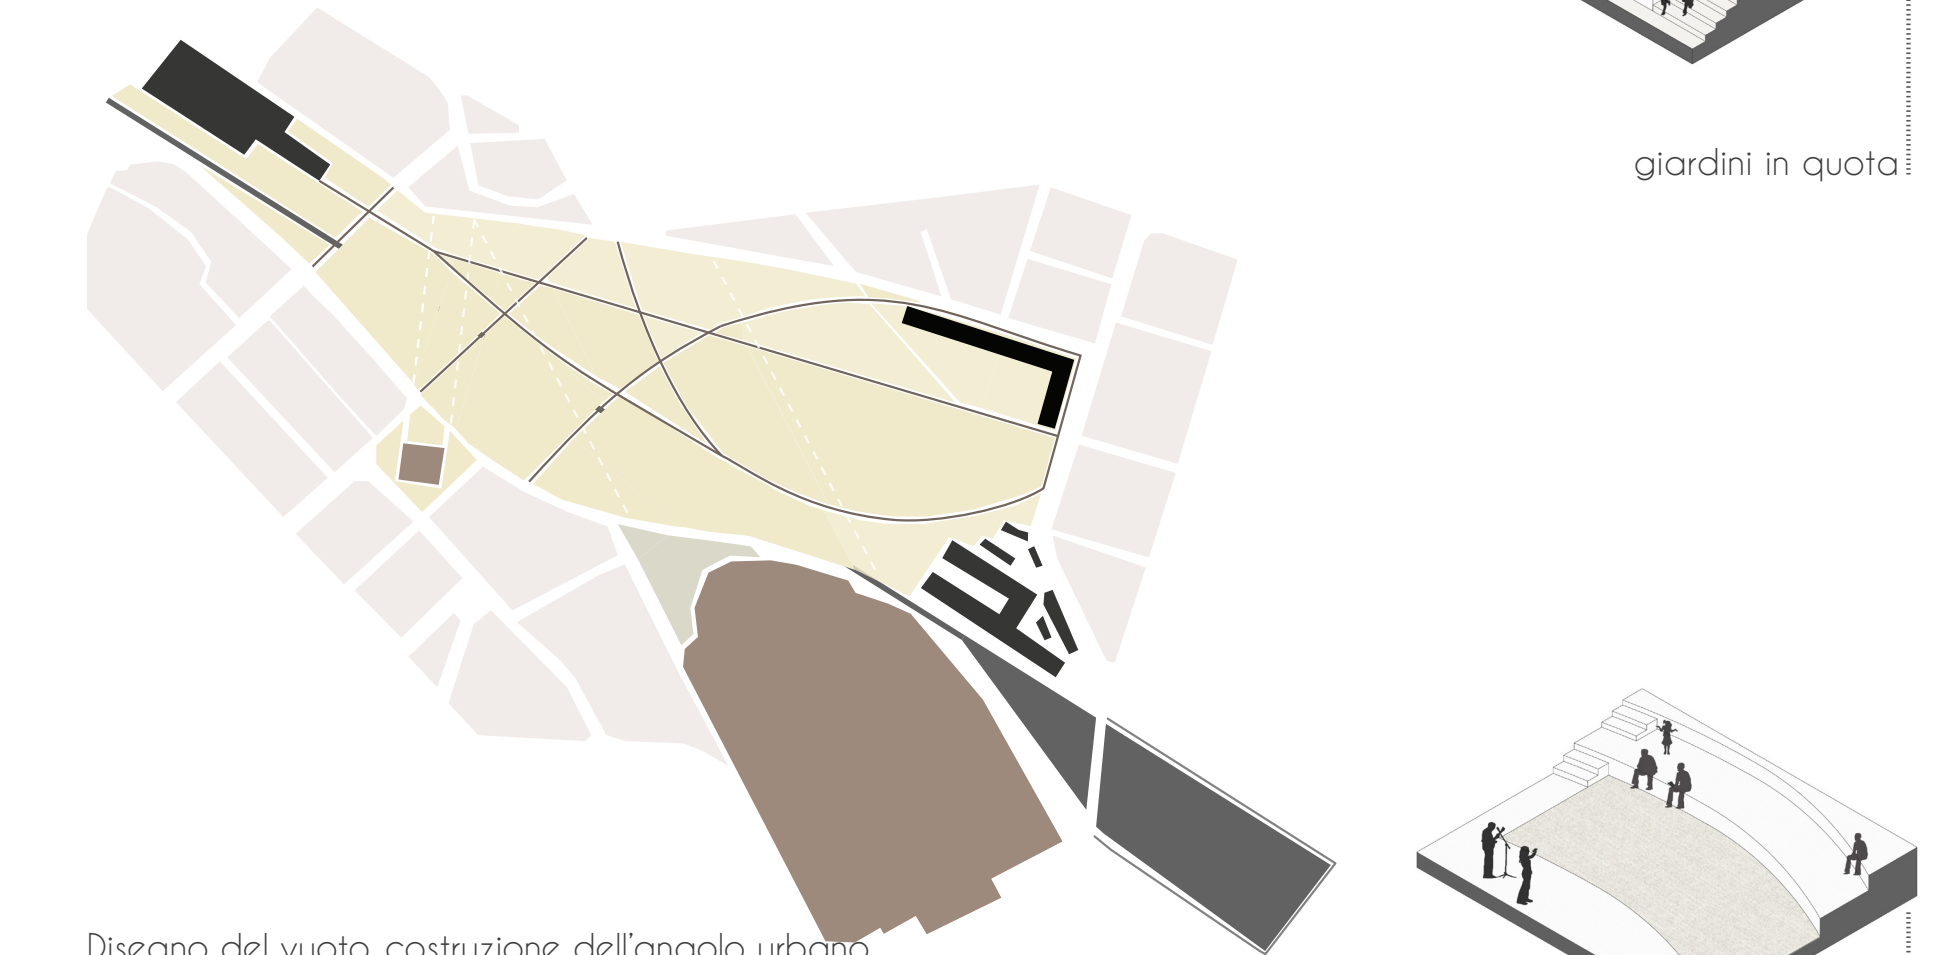

Disegno del vuoto, costruzione dell'angolo urbano



Il costruito nasce dal confronto con la città



Il progetto architettonico si integra al disegno del parco

Alberi ad alto fusto: bosco verde




Alberi di piccola-media taglia: bosco policromo


Alberi con chioma affusolata: viali alberati


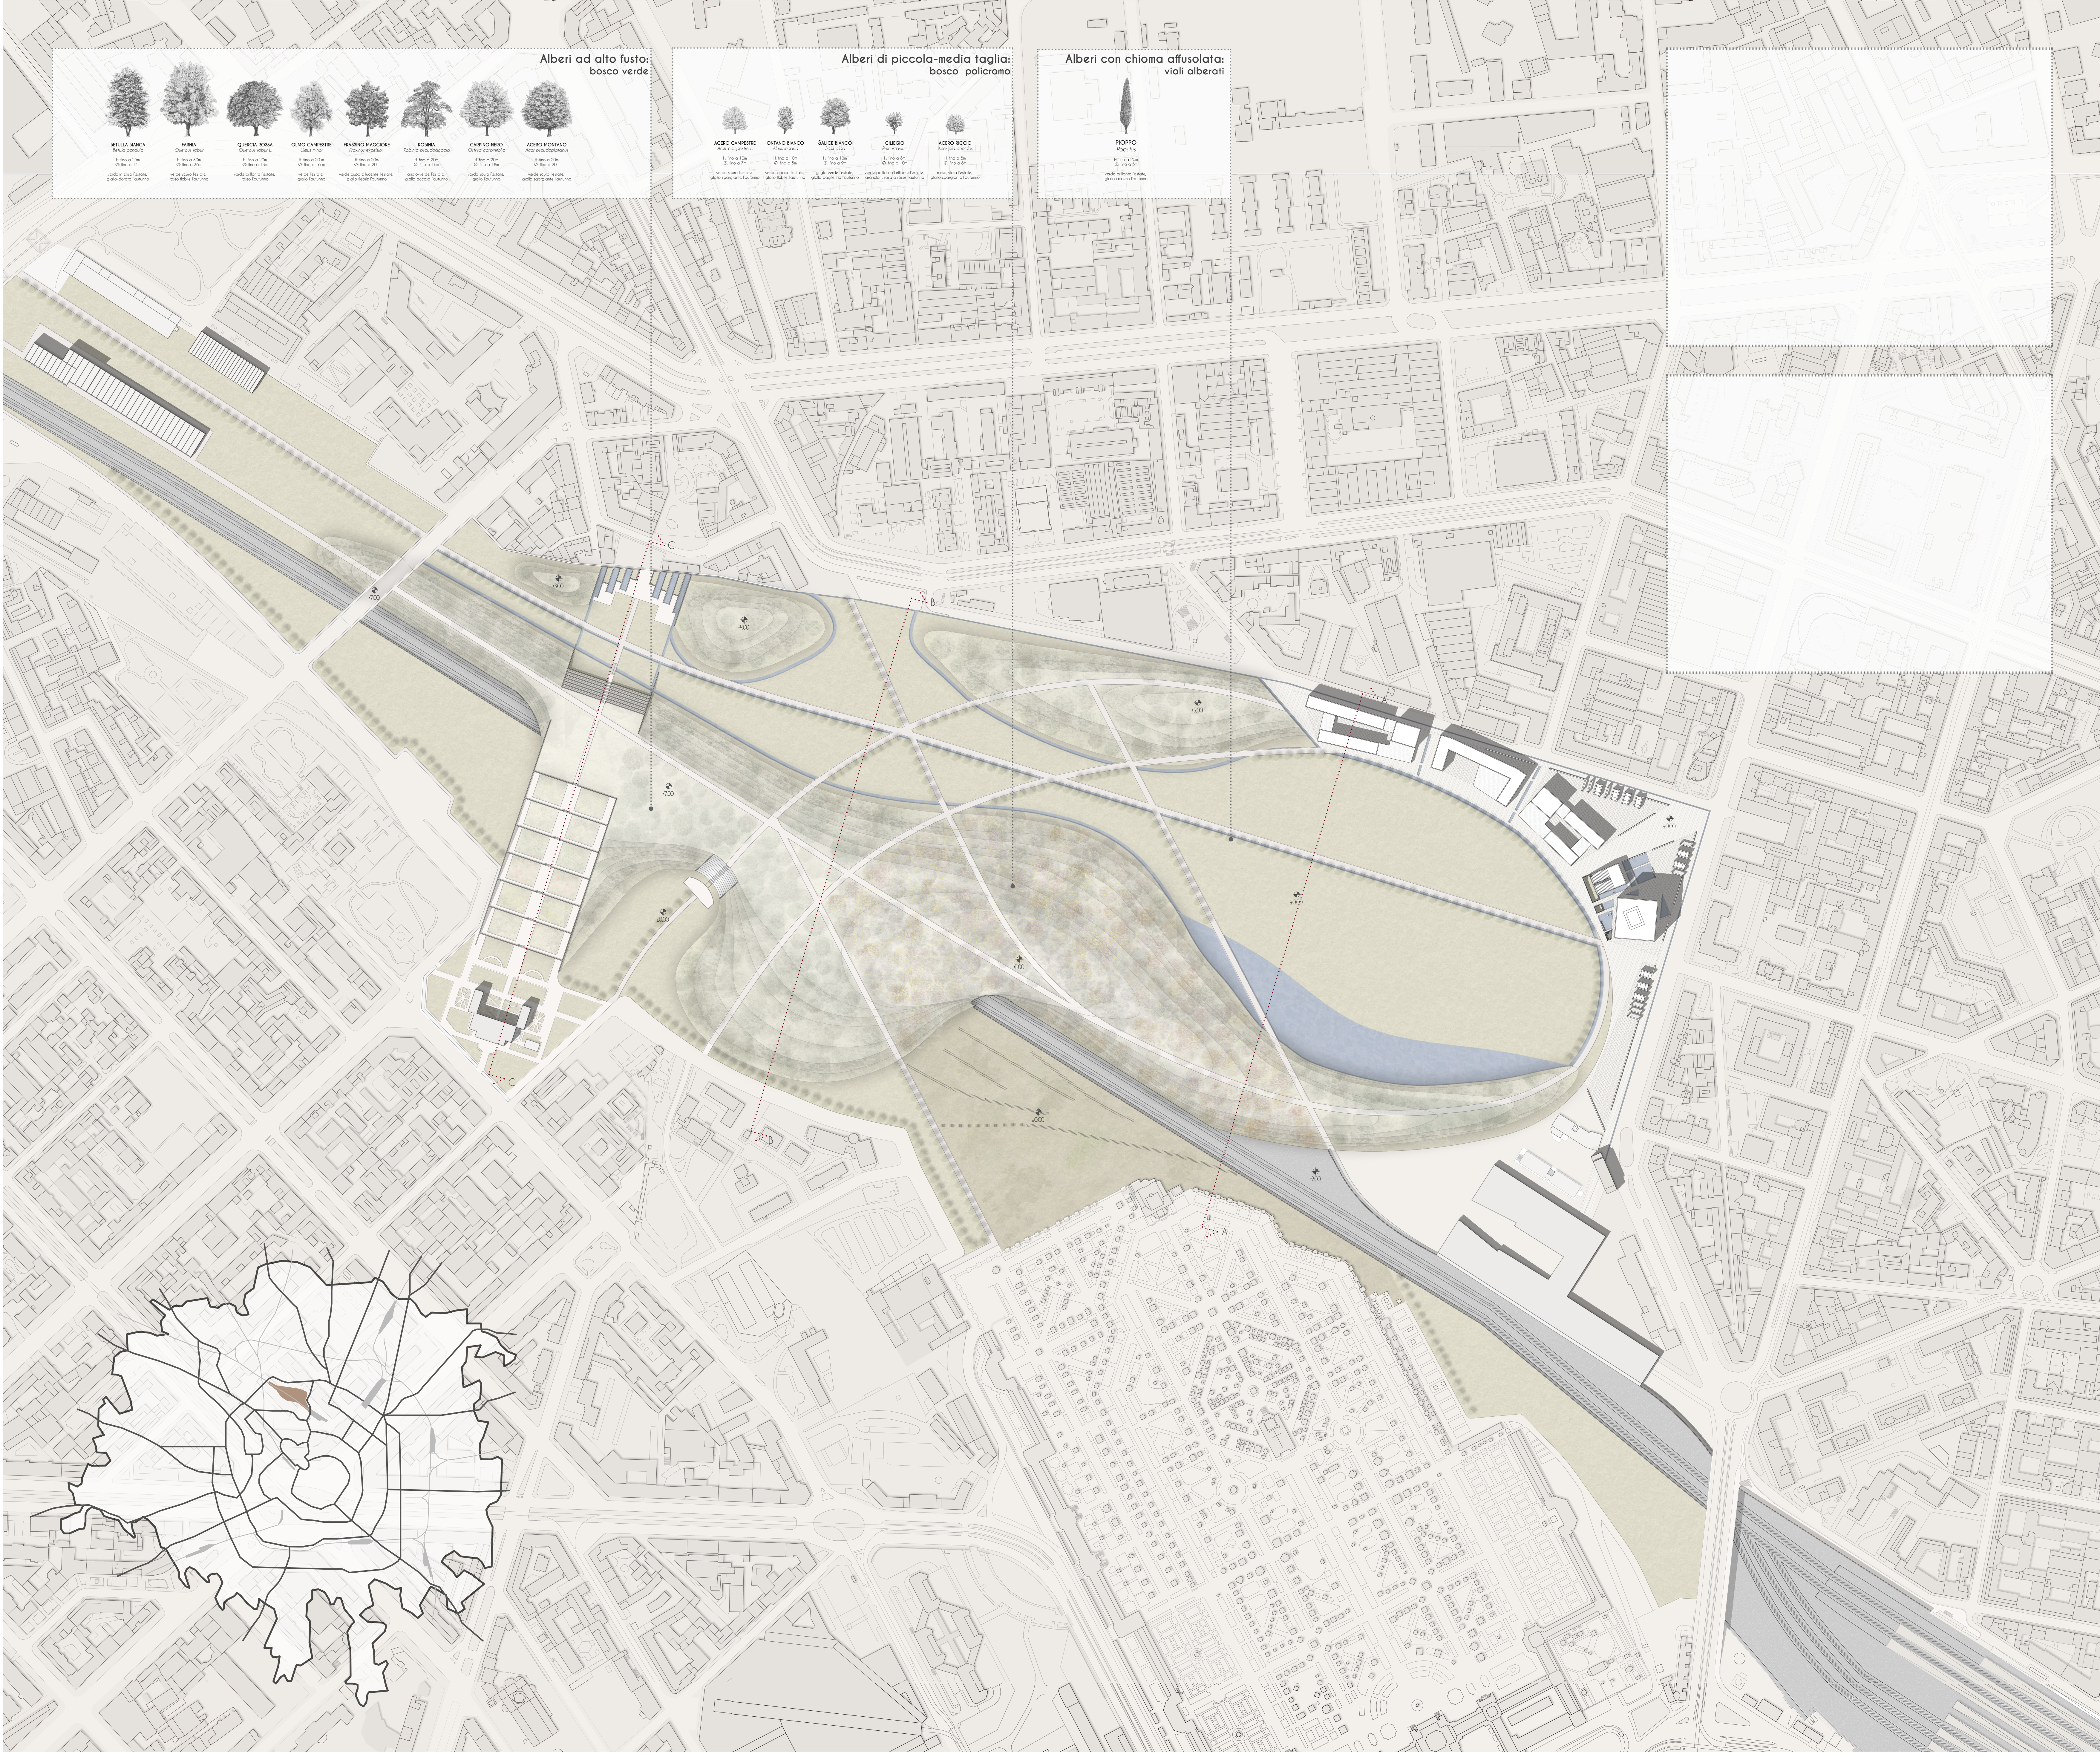

sezione AA sezione BB sezione CC

