

TPO 1: INFO POINT


scala 1:50

TPO 2: CAFE

scala 1:50

TPO 3: TEMPORARY SHOP

scala 1:50

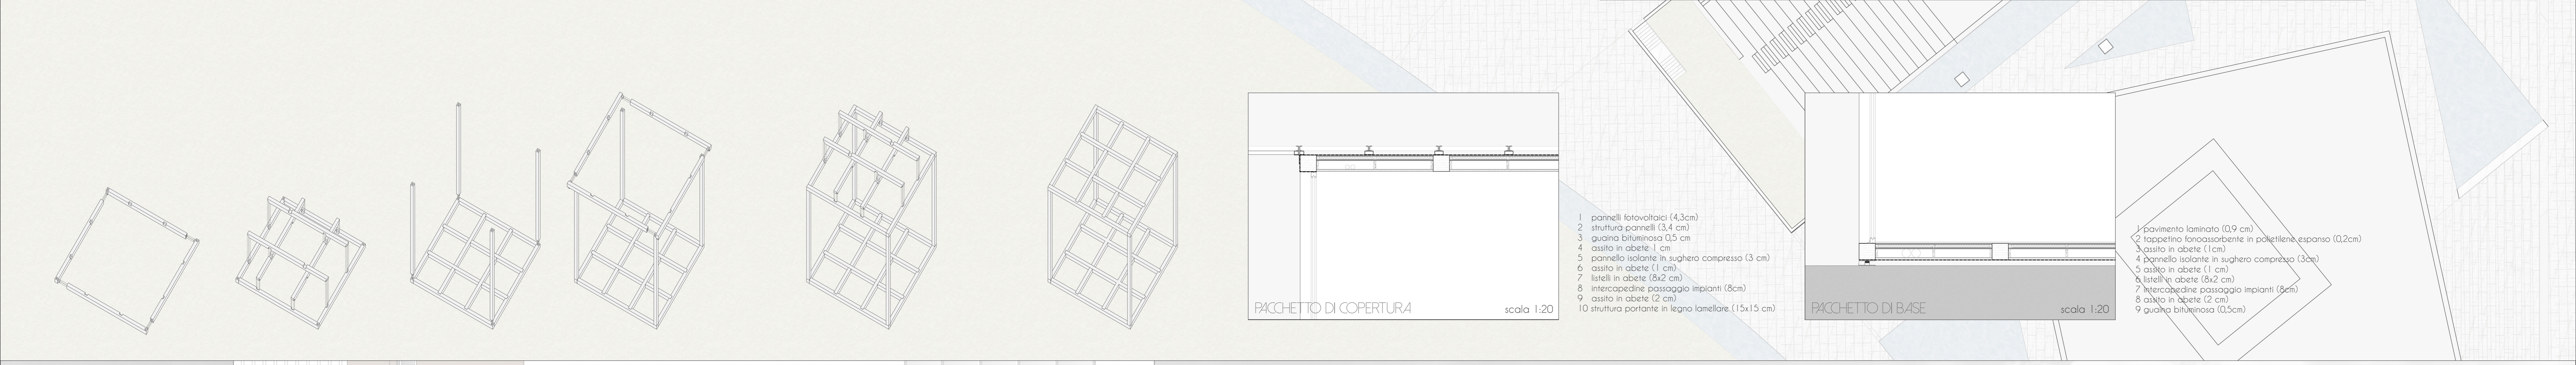

PACCHETTO DI COPERTURA

scala 1:20

PACCHETTO DI BASE

scala 1:20

- 1 pannelli fotovoltaici (4,3cm)
- 2 struttura pannelli (3,4 cm)
- 3 guaina bituminosa (0,5 cm)
- 4 assito in abete (1 cm)
- 5 pannello isolante in sughero compresso (3 cm)
- 6 assito in abete (1 cm)
- 7 telati in abete (6x2 cm)
- 8 intercapedine passaggio impianti (8cm)
- 9 assito in abete (2 cm)
- 10 struttura portante in legno lamellare (15x15 cm)

- 1 pavimento laminato (0,9 cm)
- 2 tappetino fonoassorbente in polietilene espanso (0,2cm)
- 3 assito in abete (1 cm)
- 4 pannello isolante in sughero compresso (3cm)
- 5 assito in abete (1 cm)
- 6 telati in abete (6x2 cm)
- 7 intercapedine passaggio impianti (8cm)
- 8 assito in abete (2 cm)
- 9 guaina bituminosa (0,5cm)



scala 1:100