




SCHEMA SCHERMATURE SOLARI

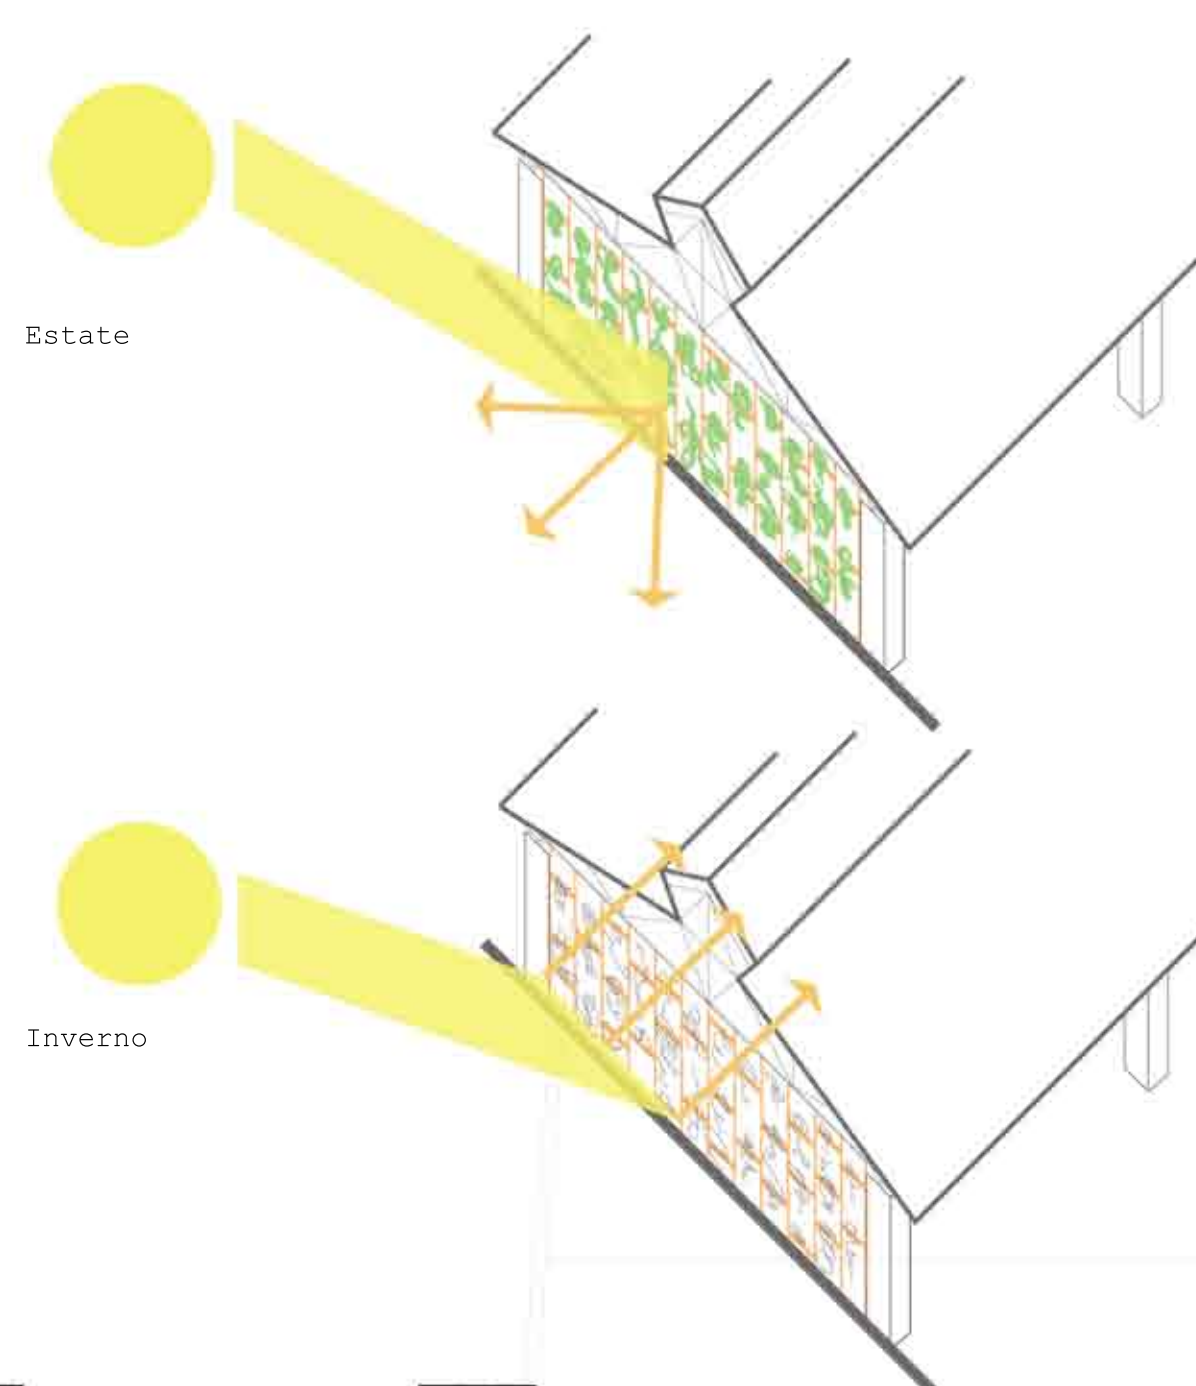

SALA CONFERENZE

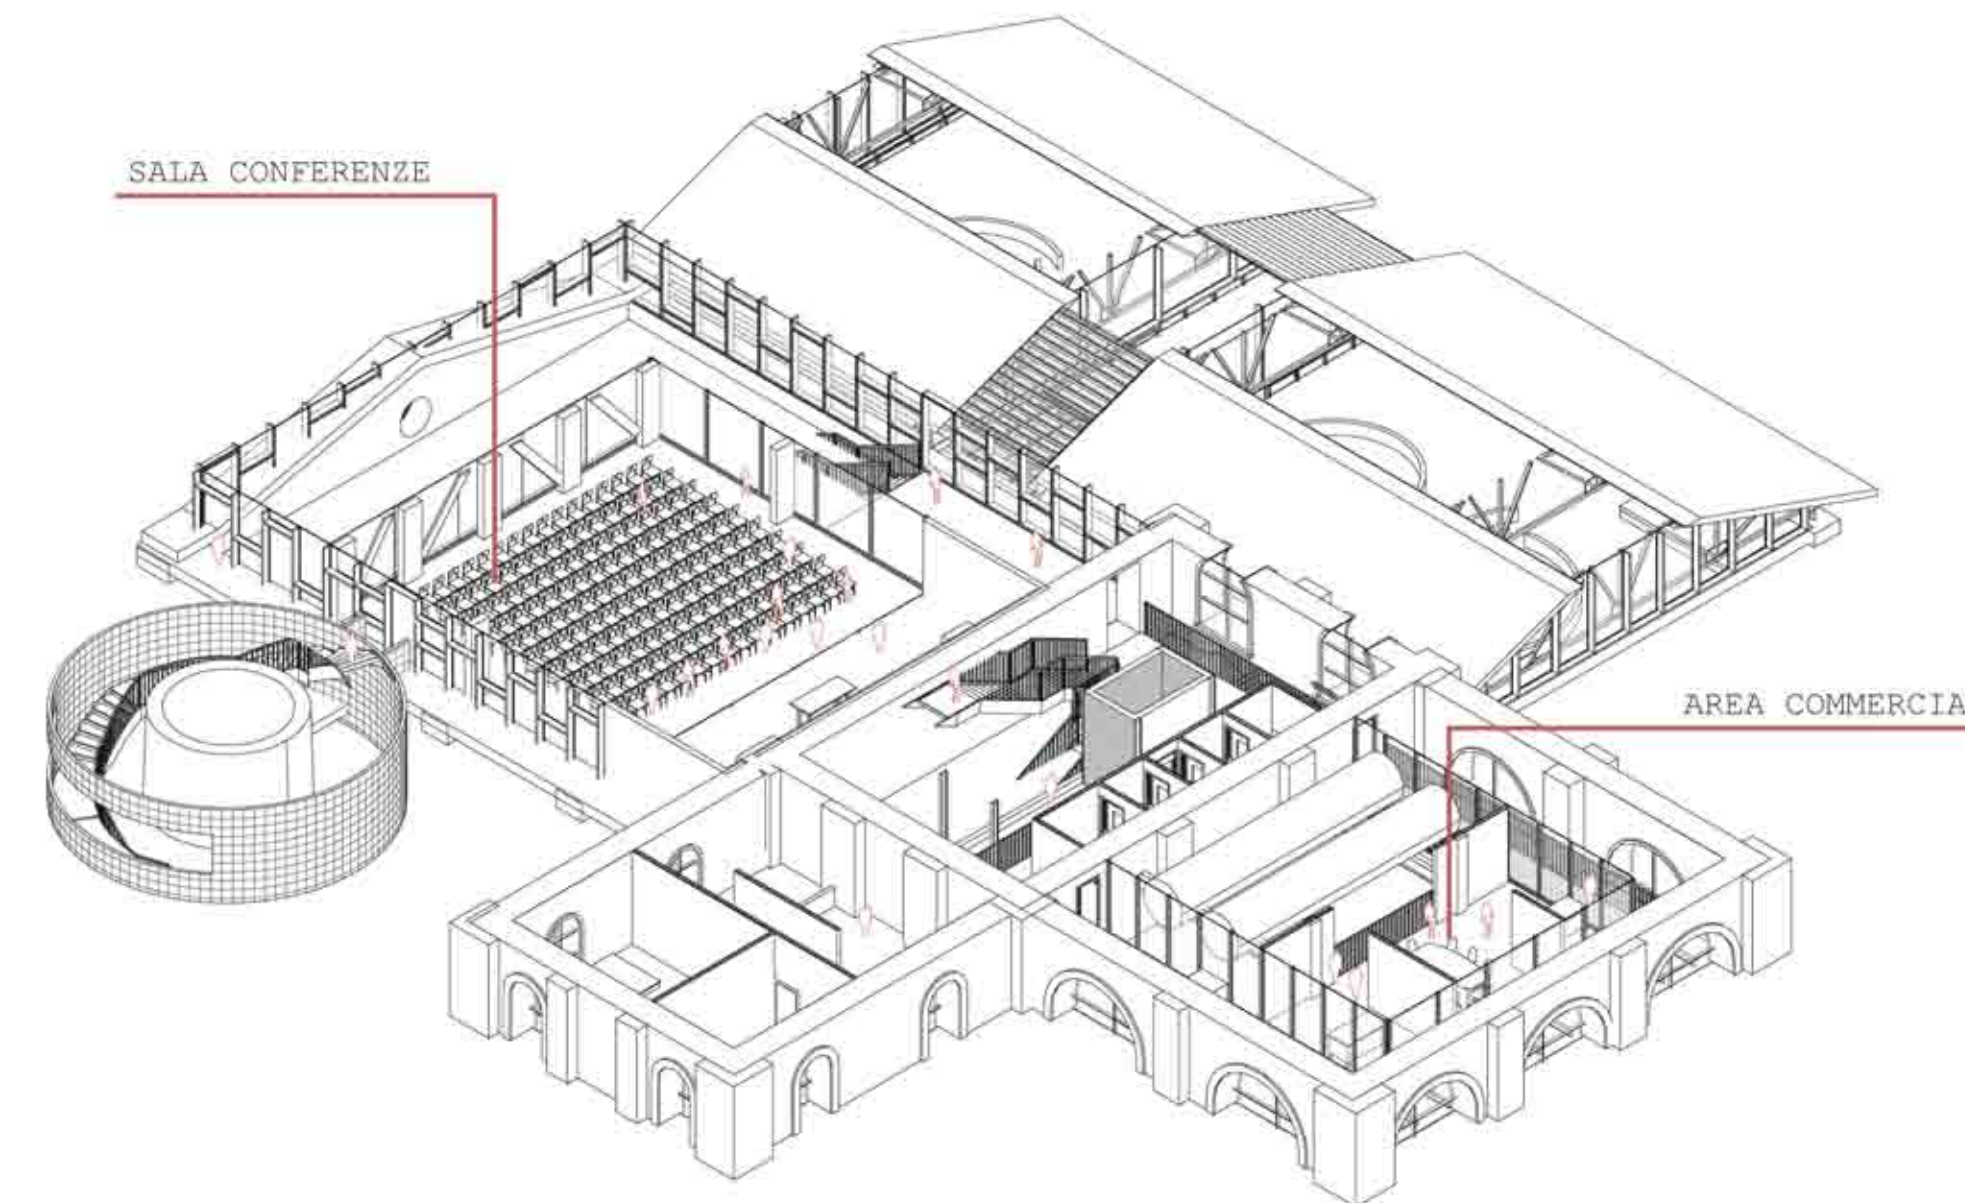

AREA COMMERCIALE

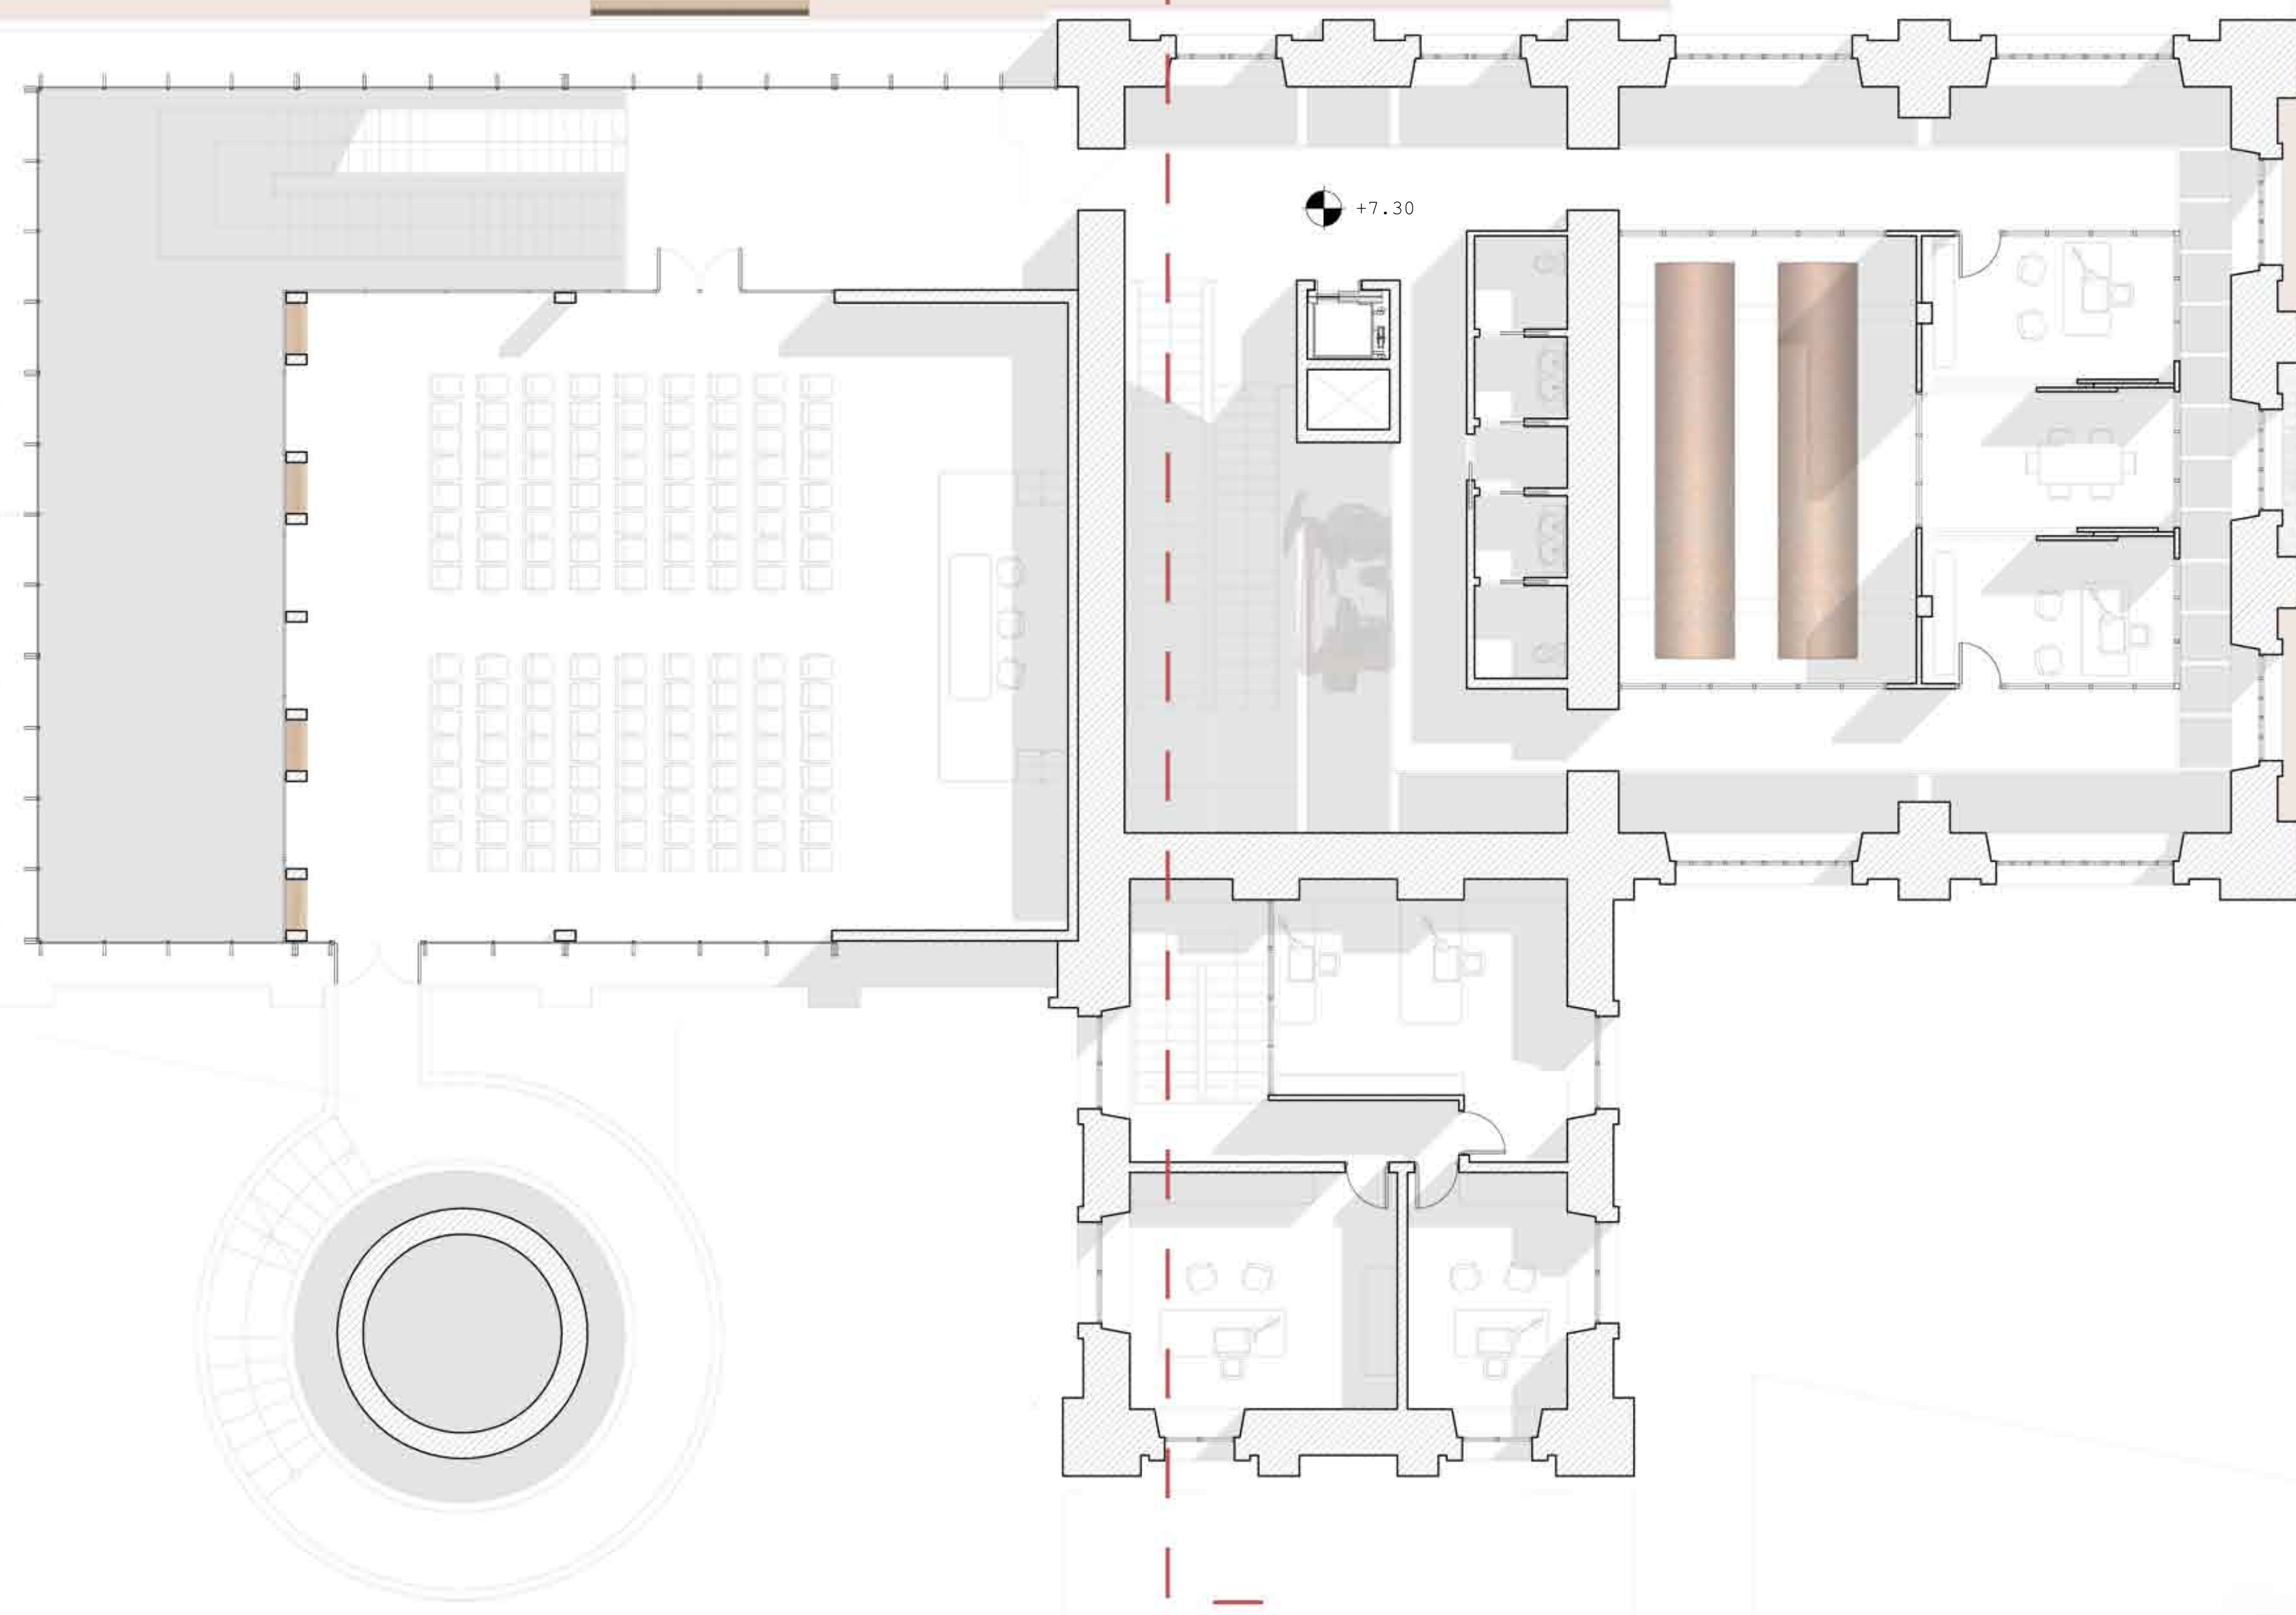

SEZIONE BB'

