



PIANTA PRIMO PIANO SCALA 1:200

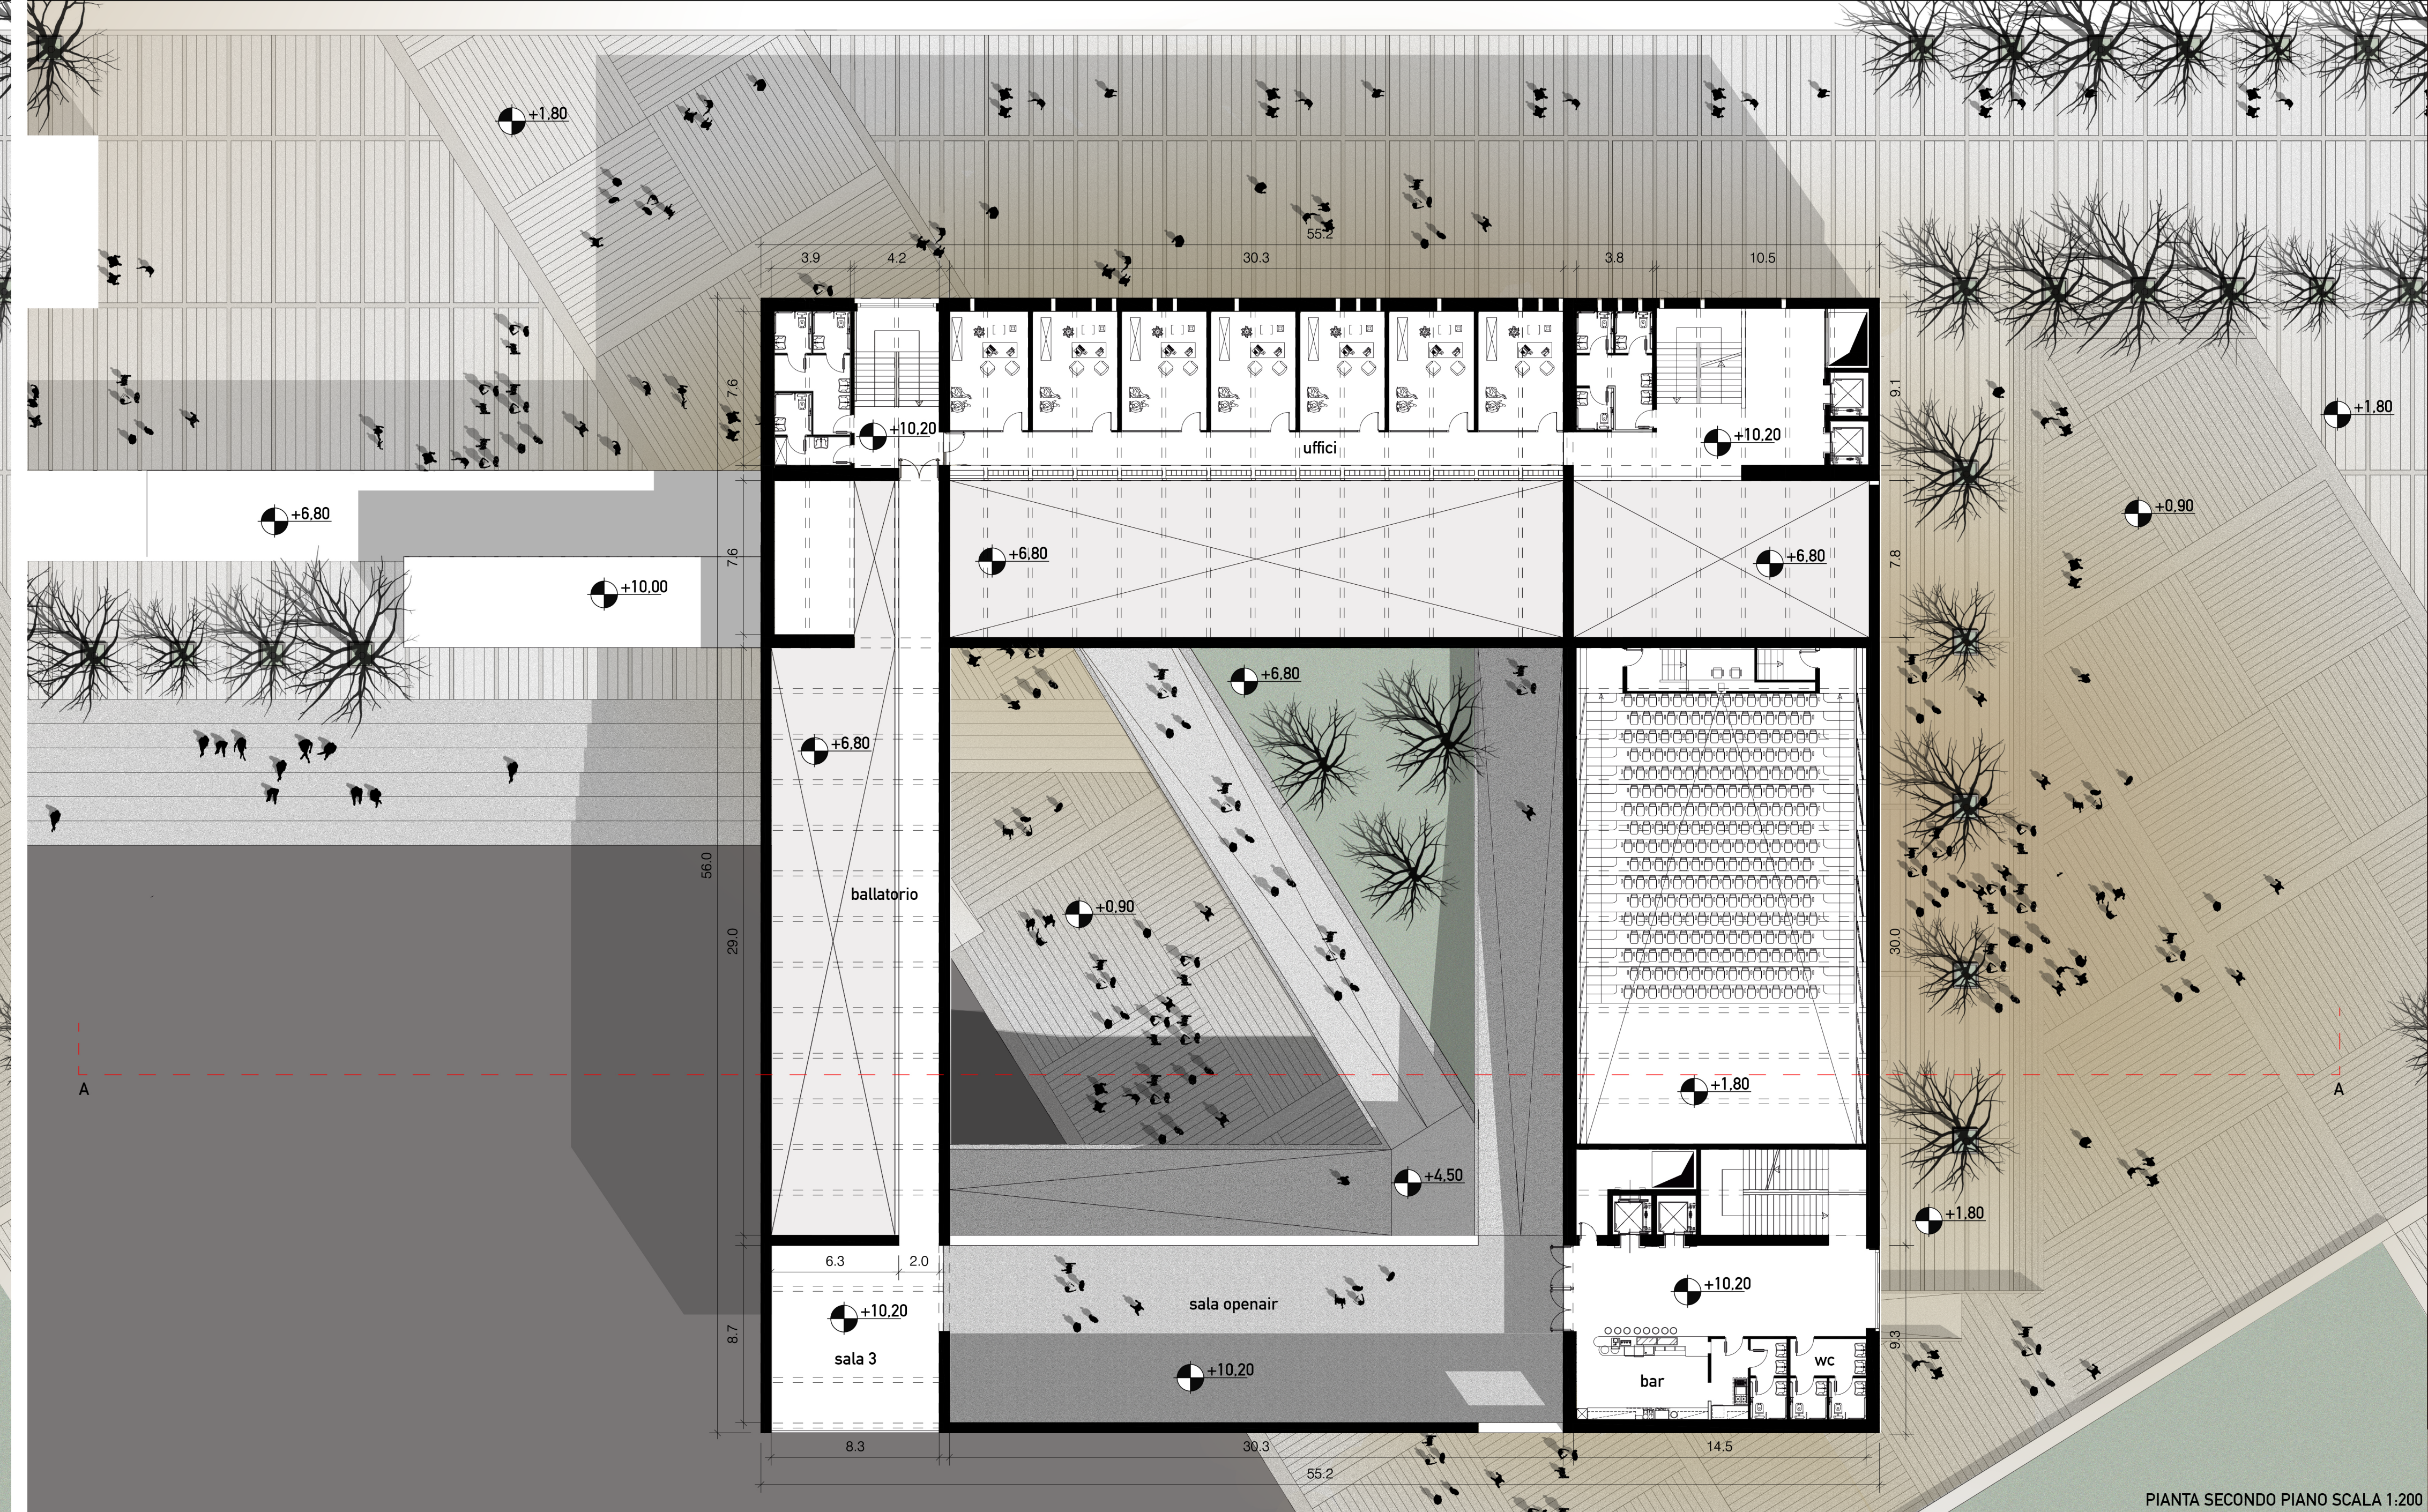

PIANTA SECONDO PIANO SCALA 1:200

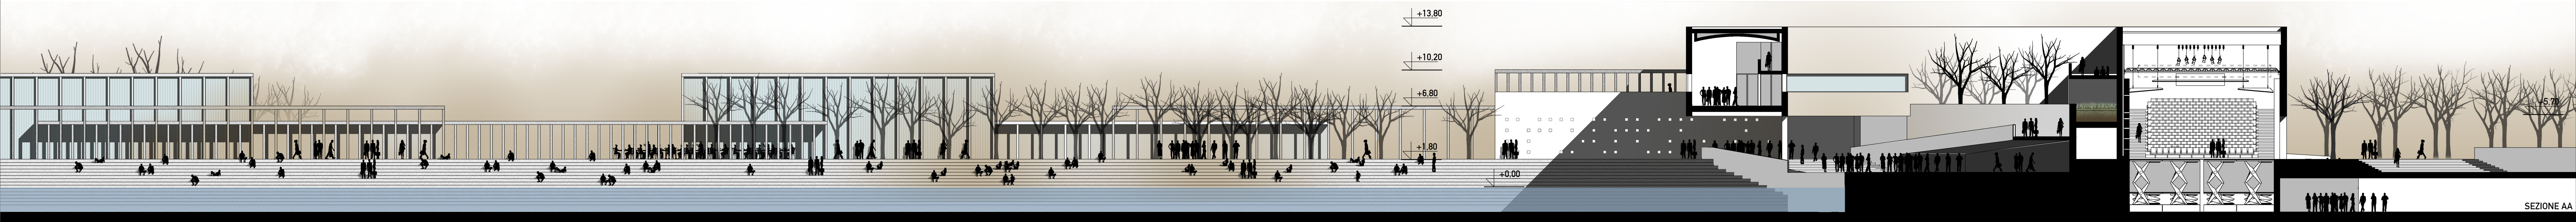

SEZIONE AA

