




MULTIPLI CITY FACTORY

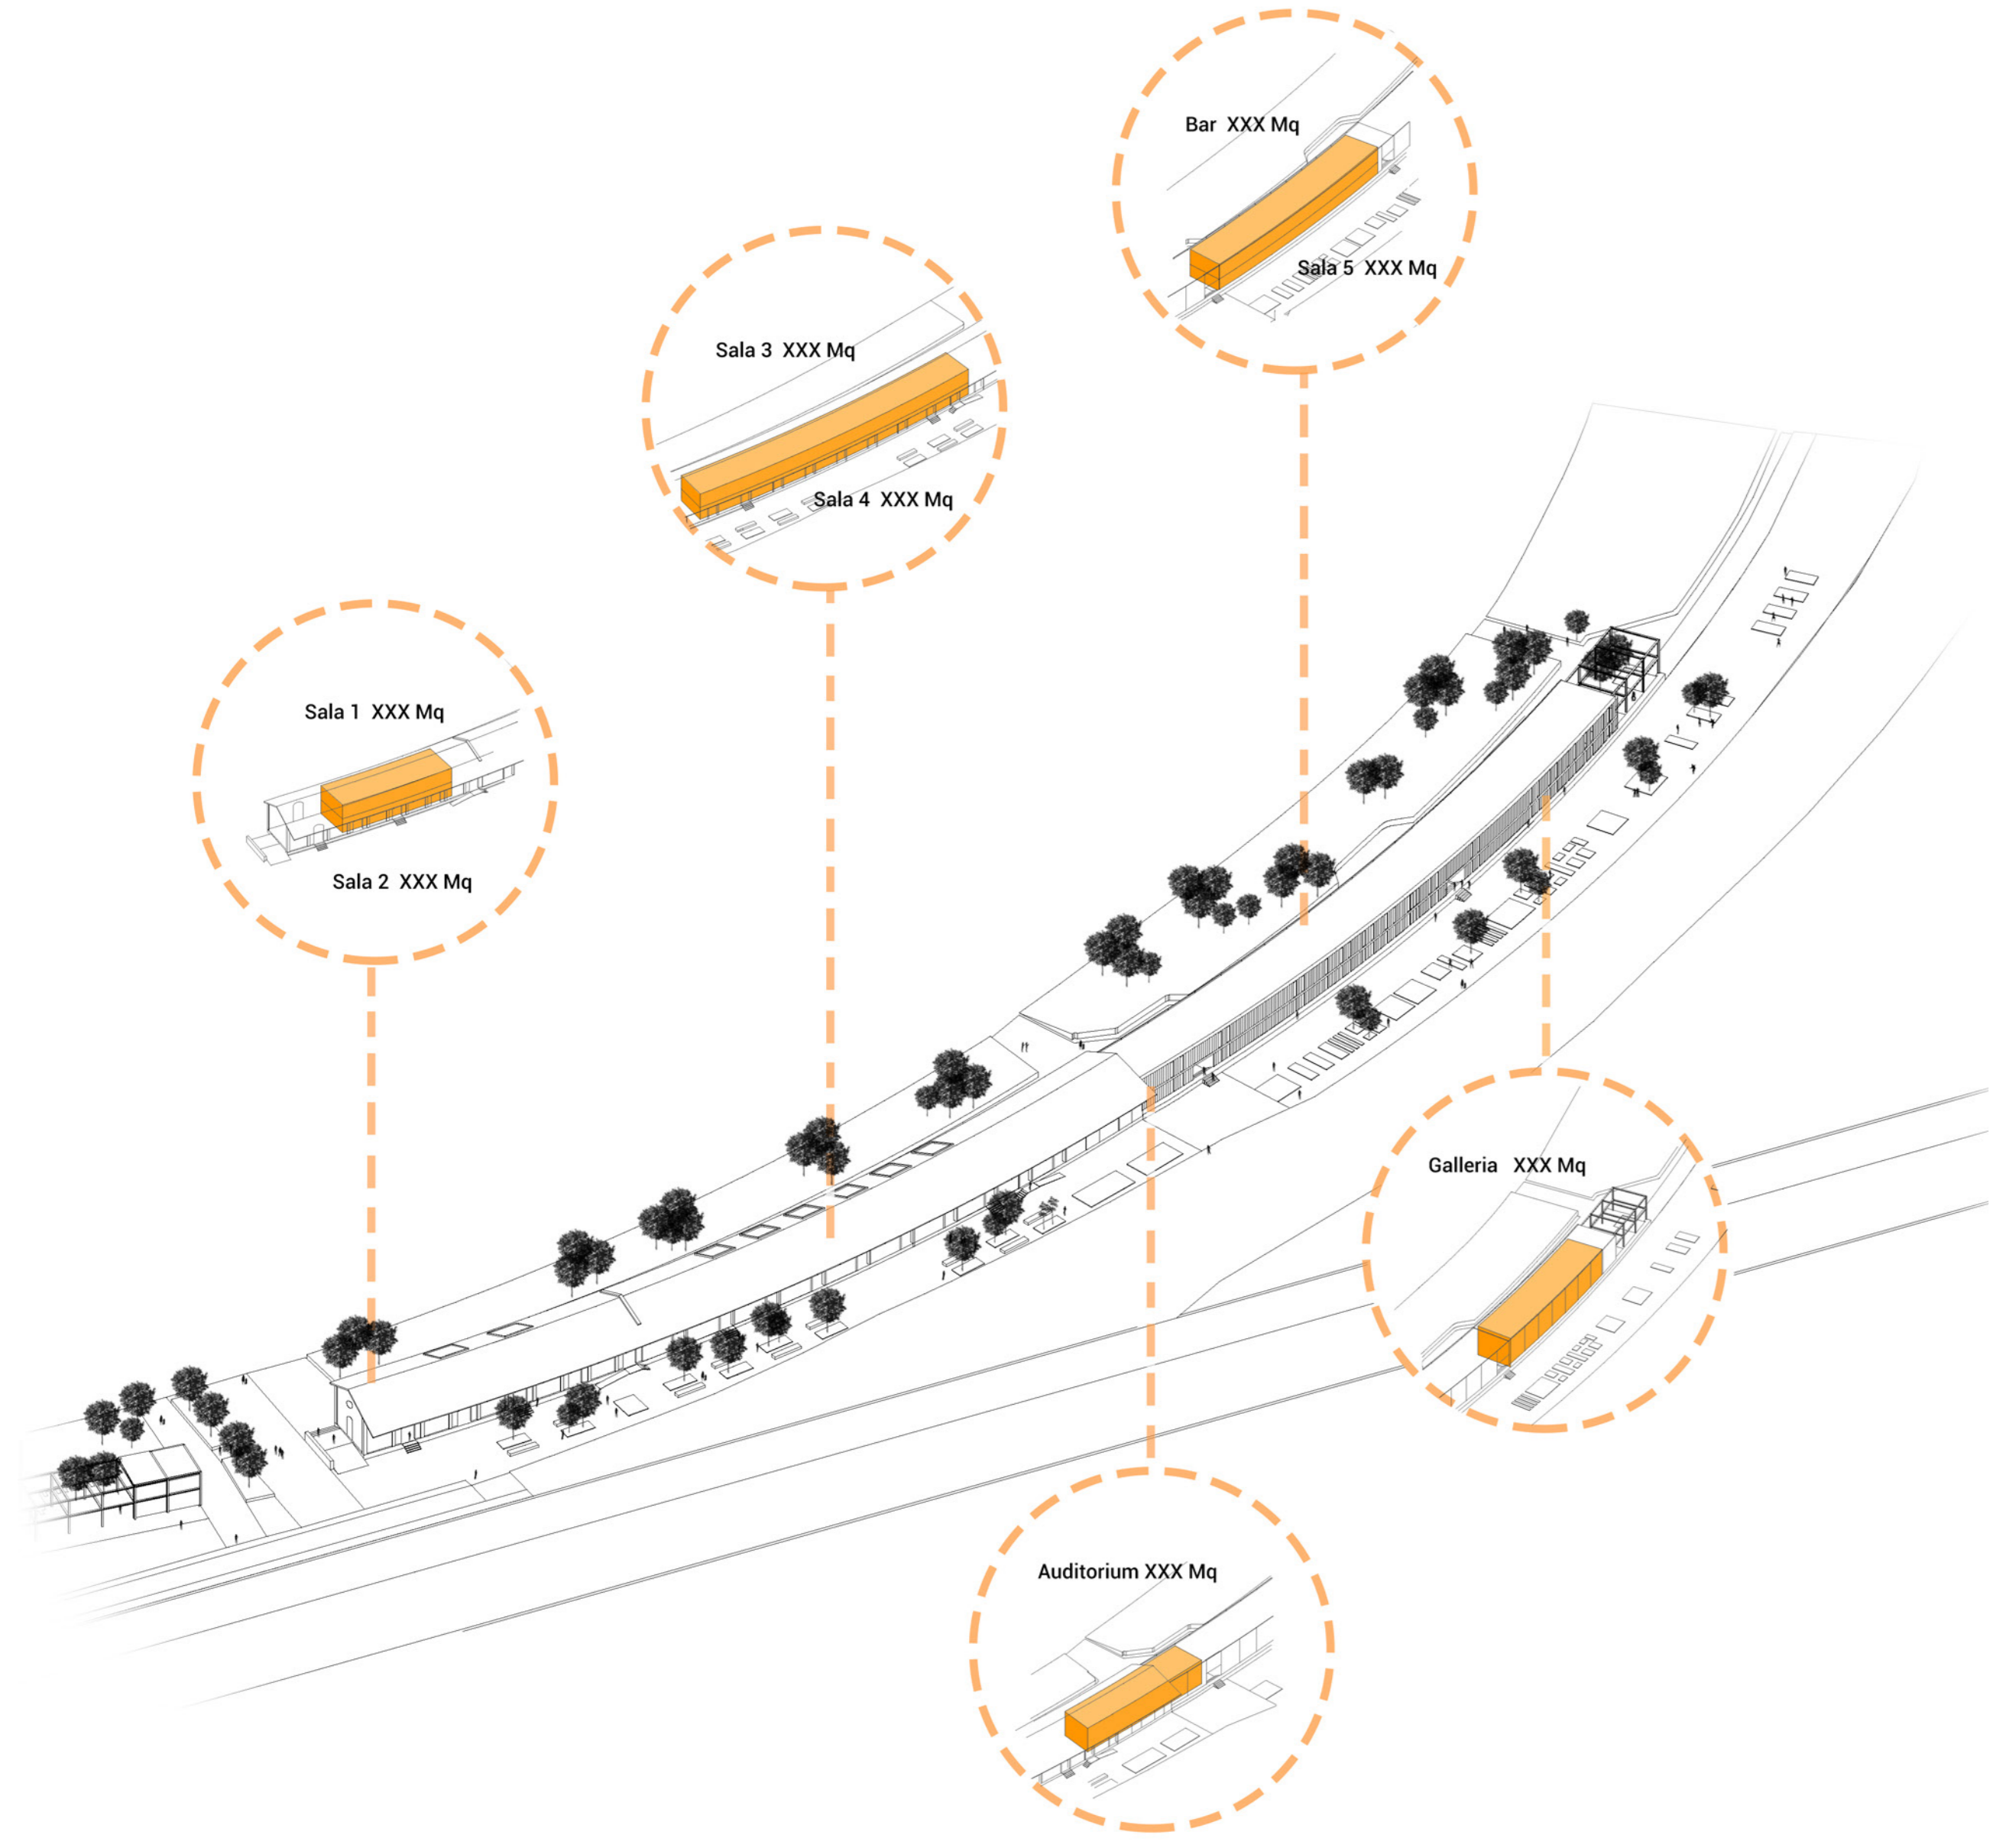


Distribuzione ambienti

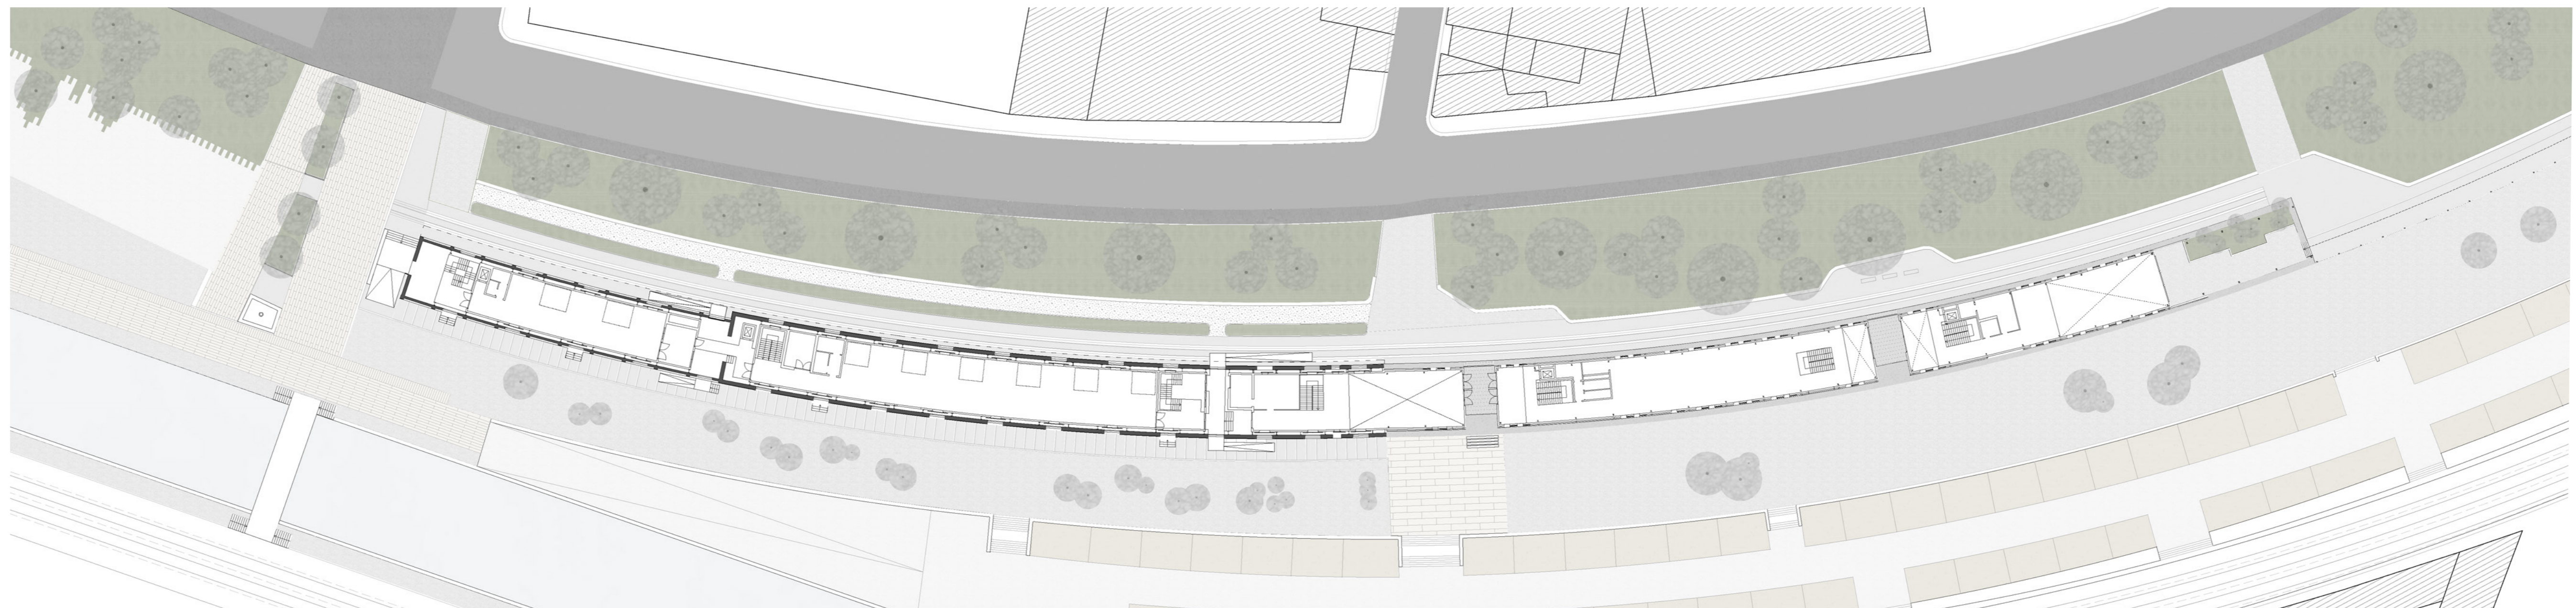


Sezione AA'

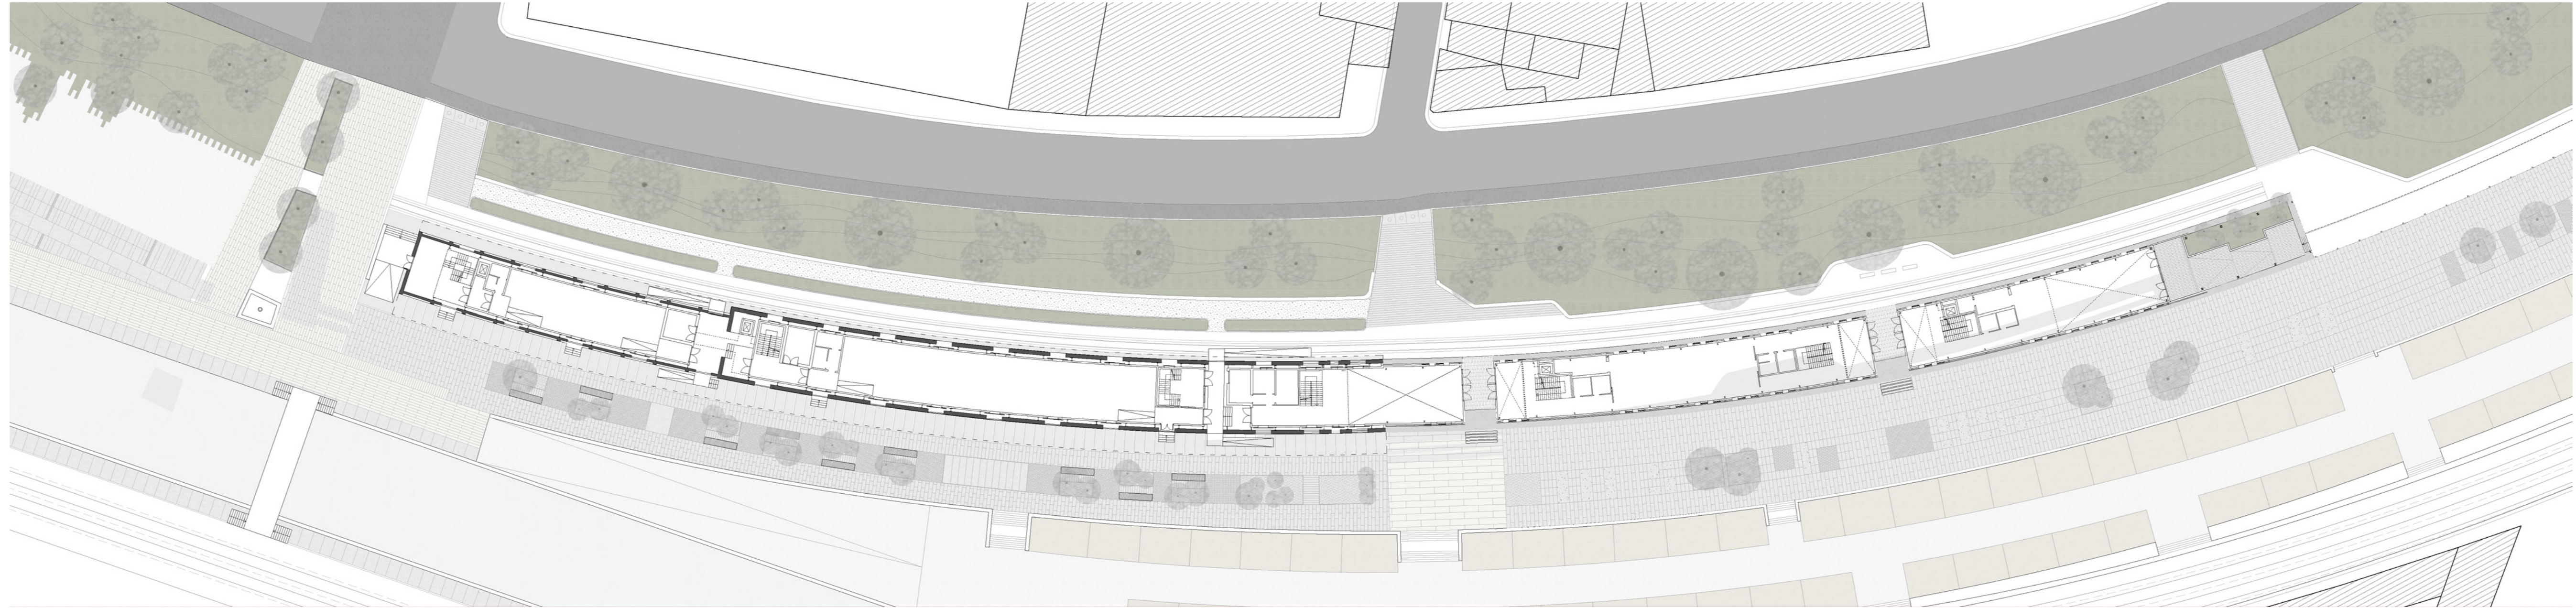

Sezione AA'

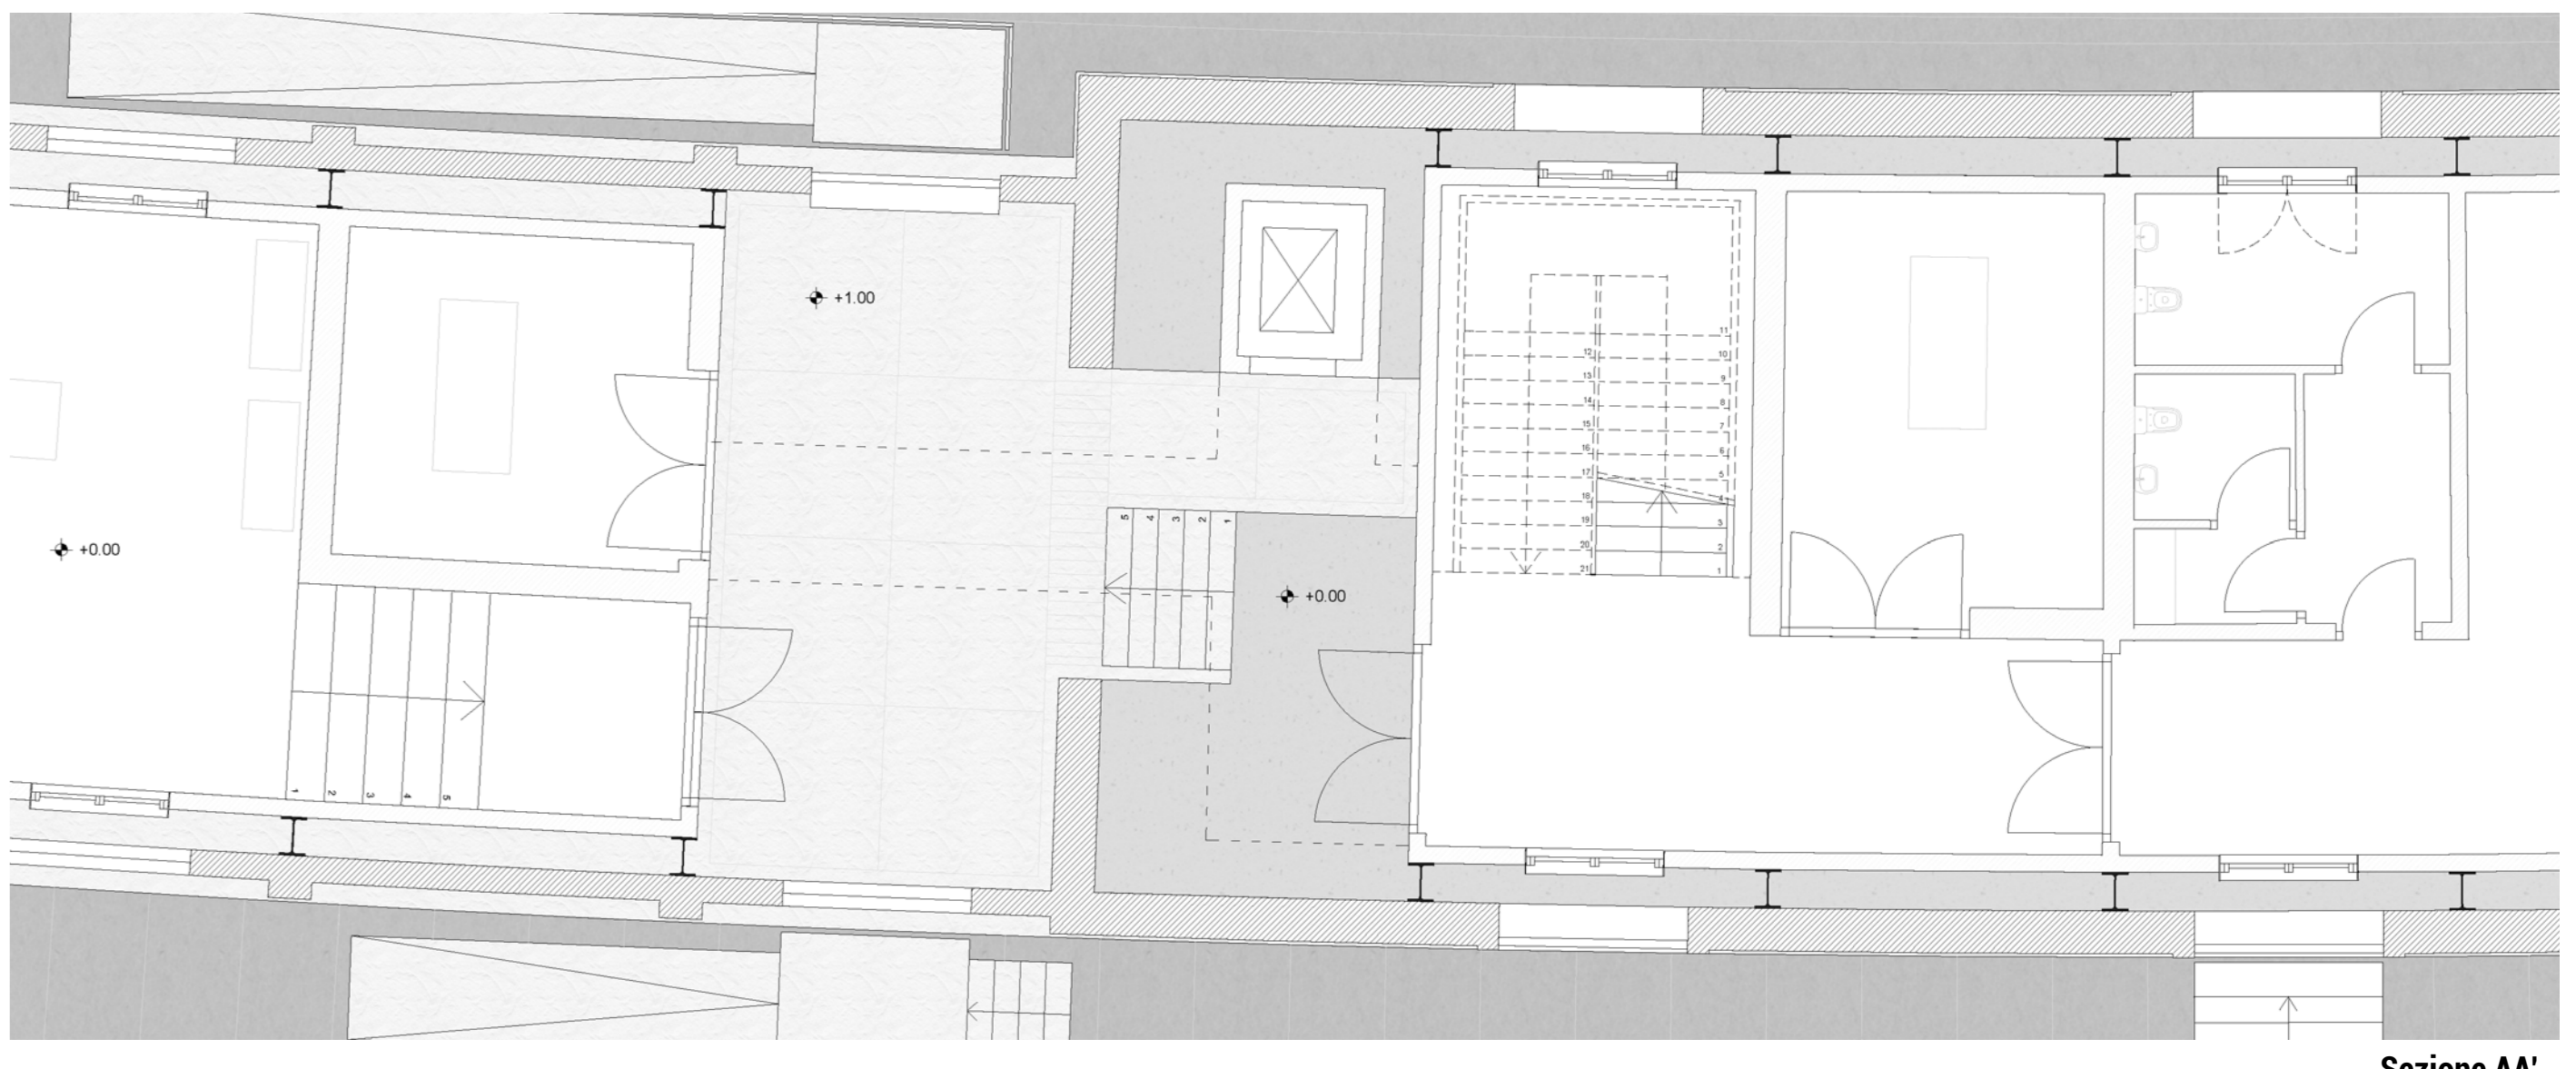


Sezione AA'

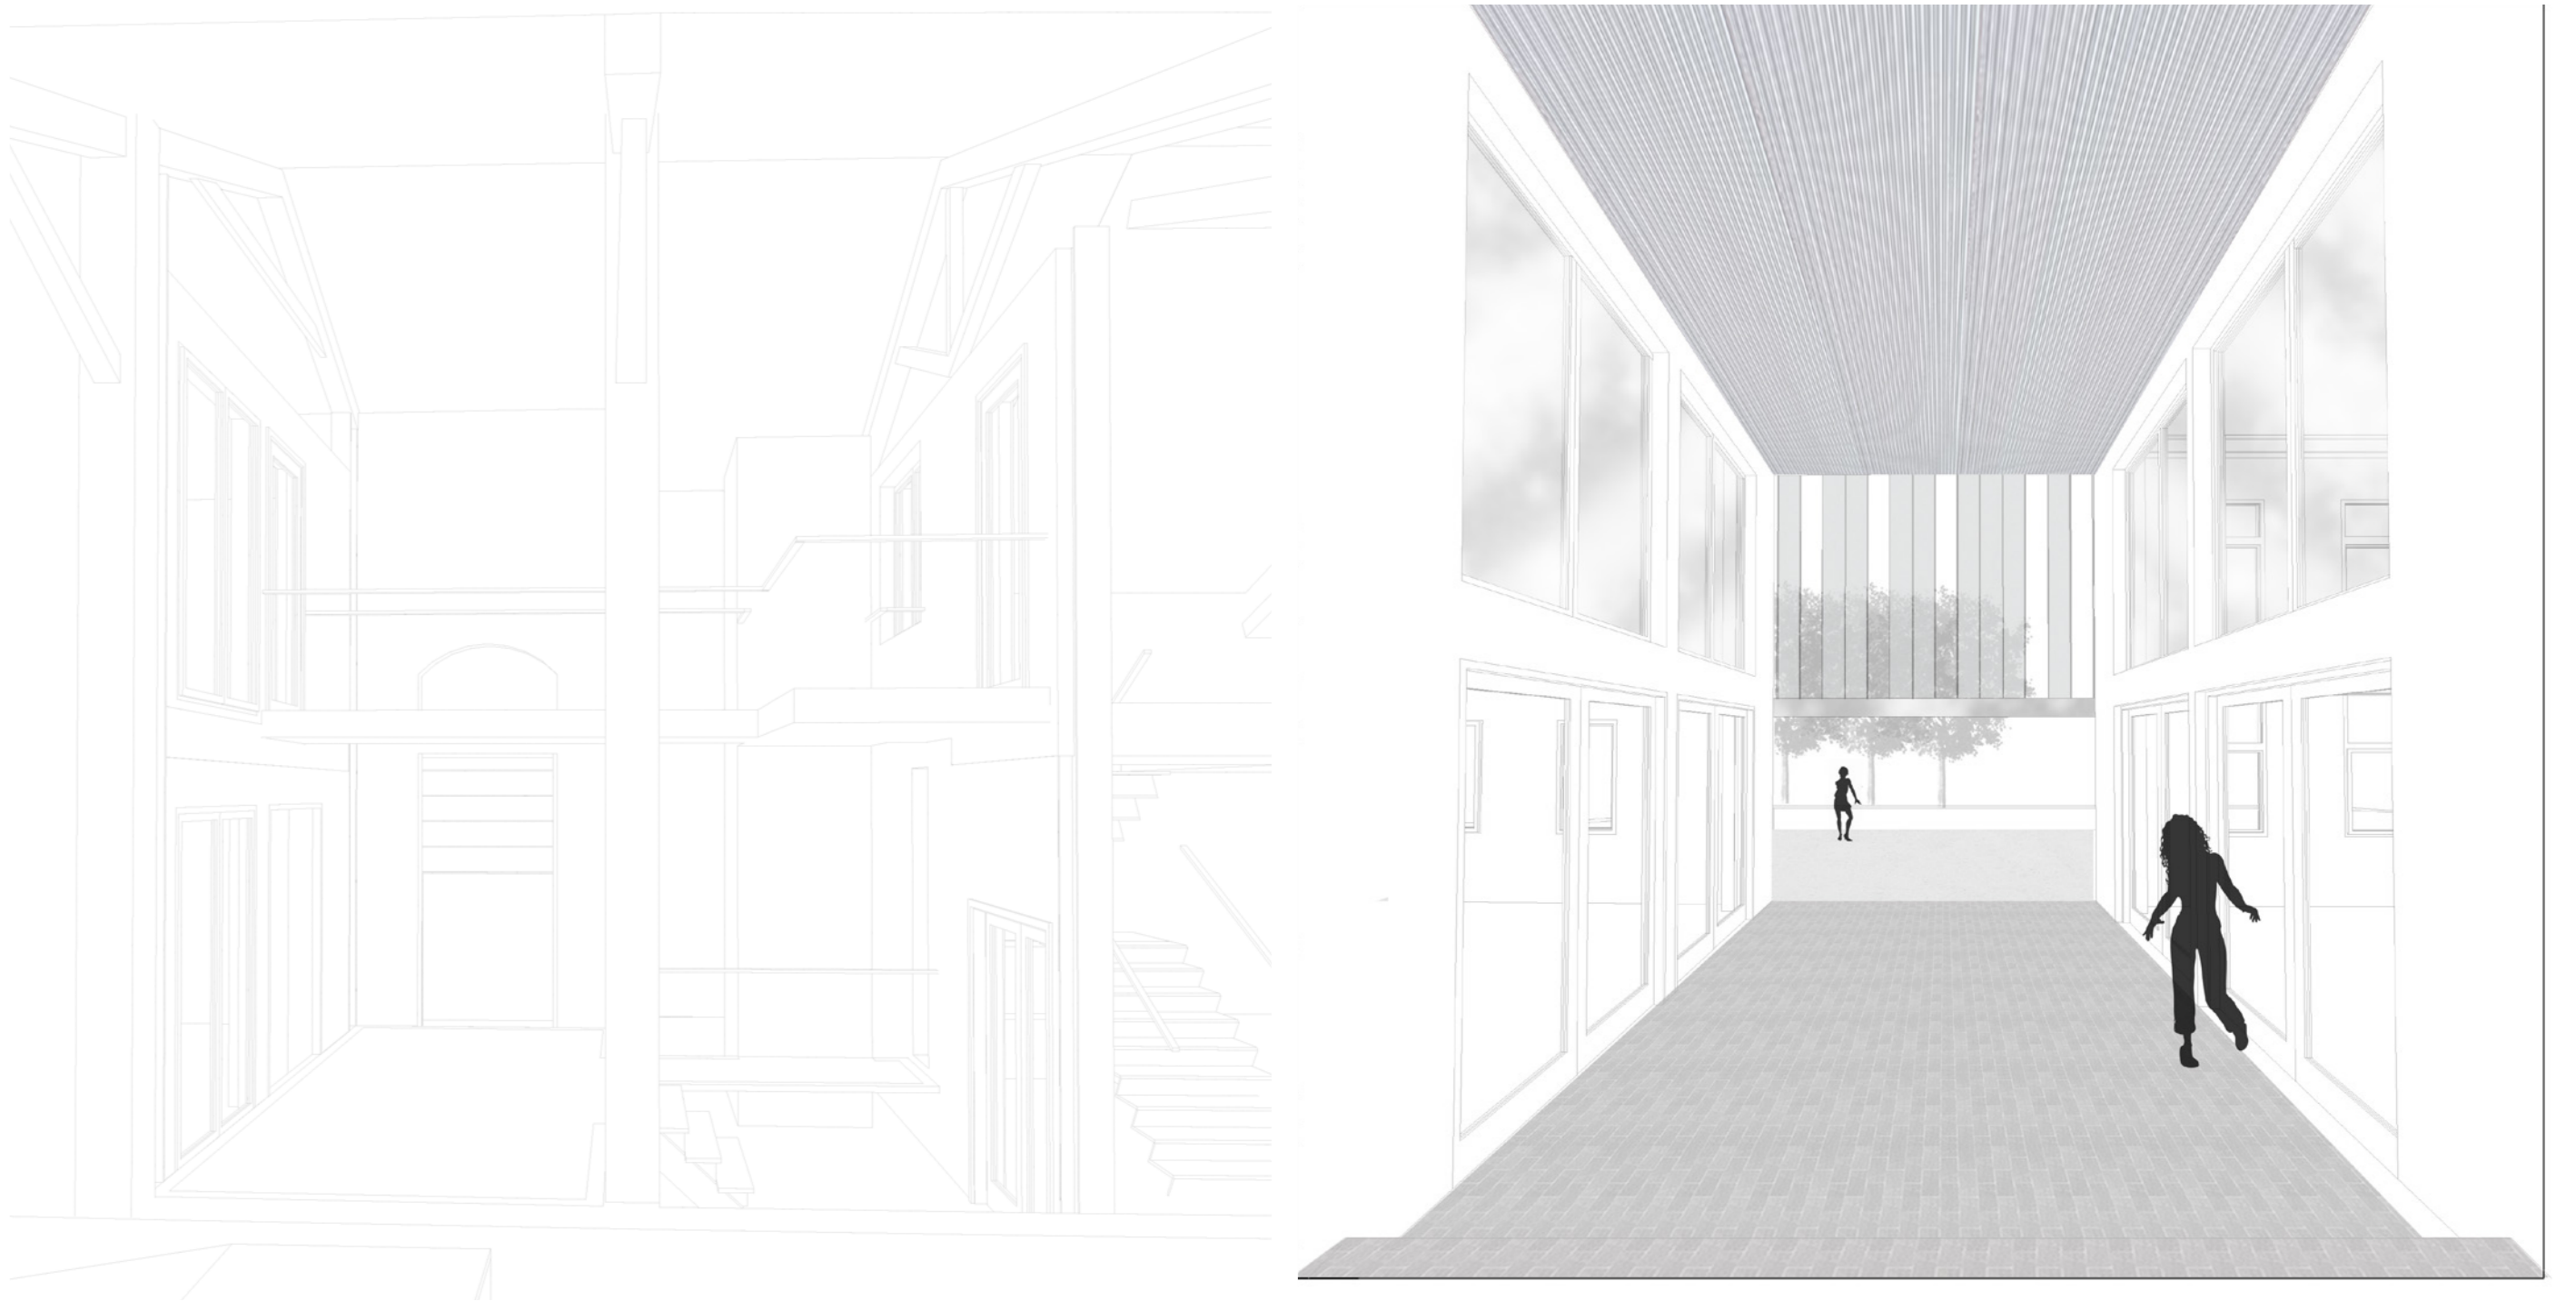

Sezione AA'


Sezione AA'

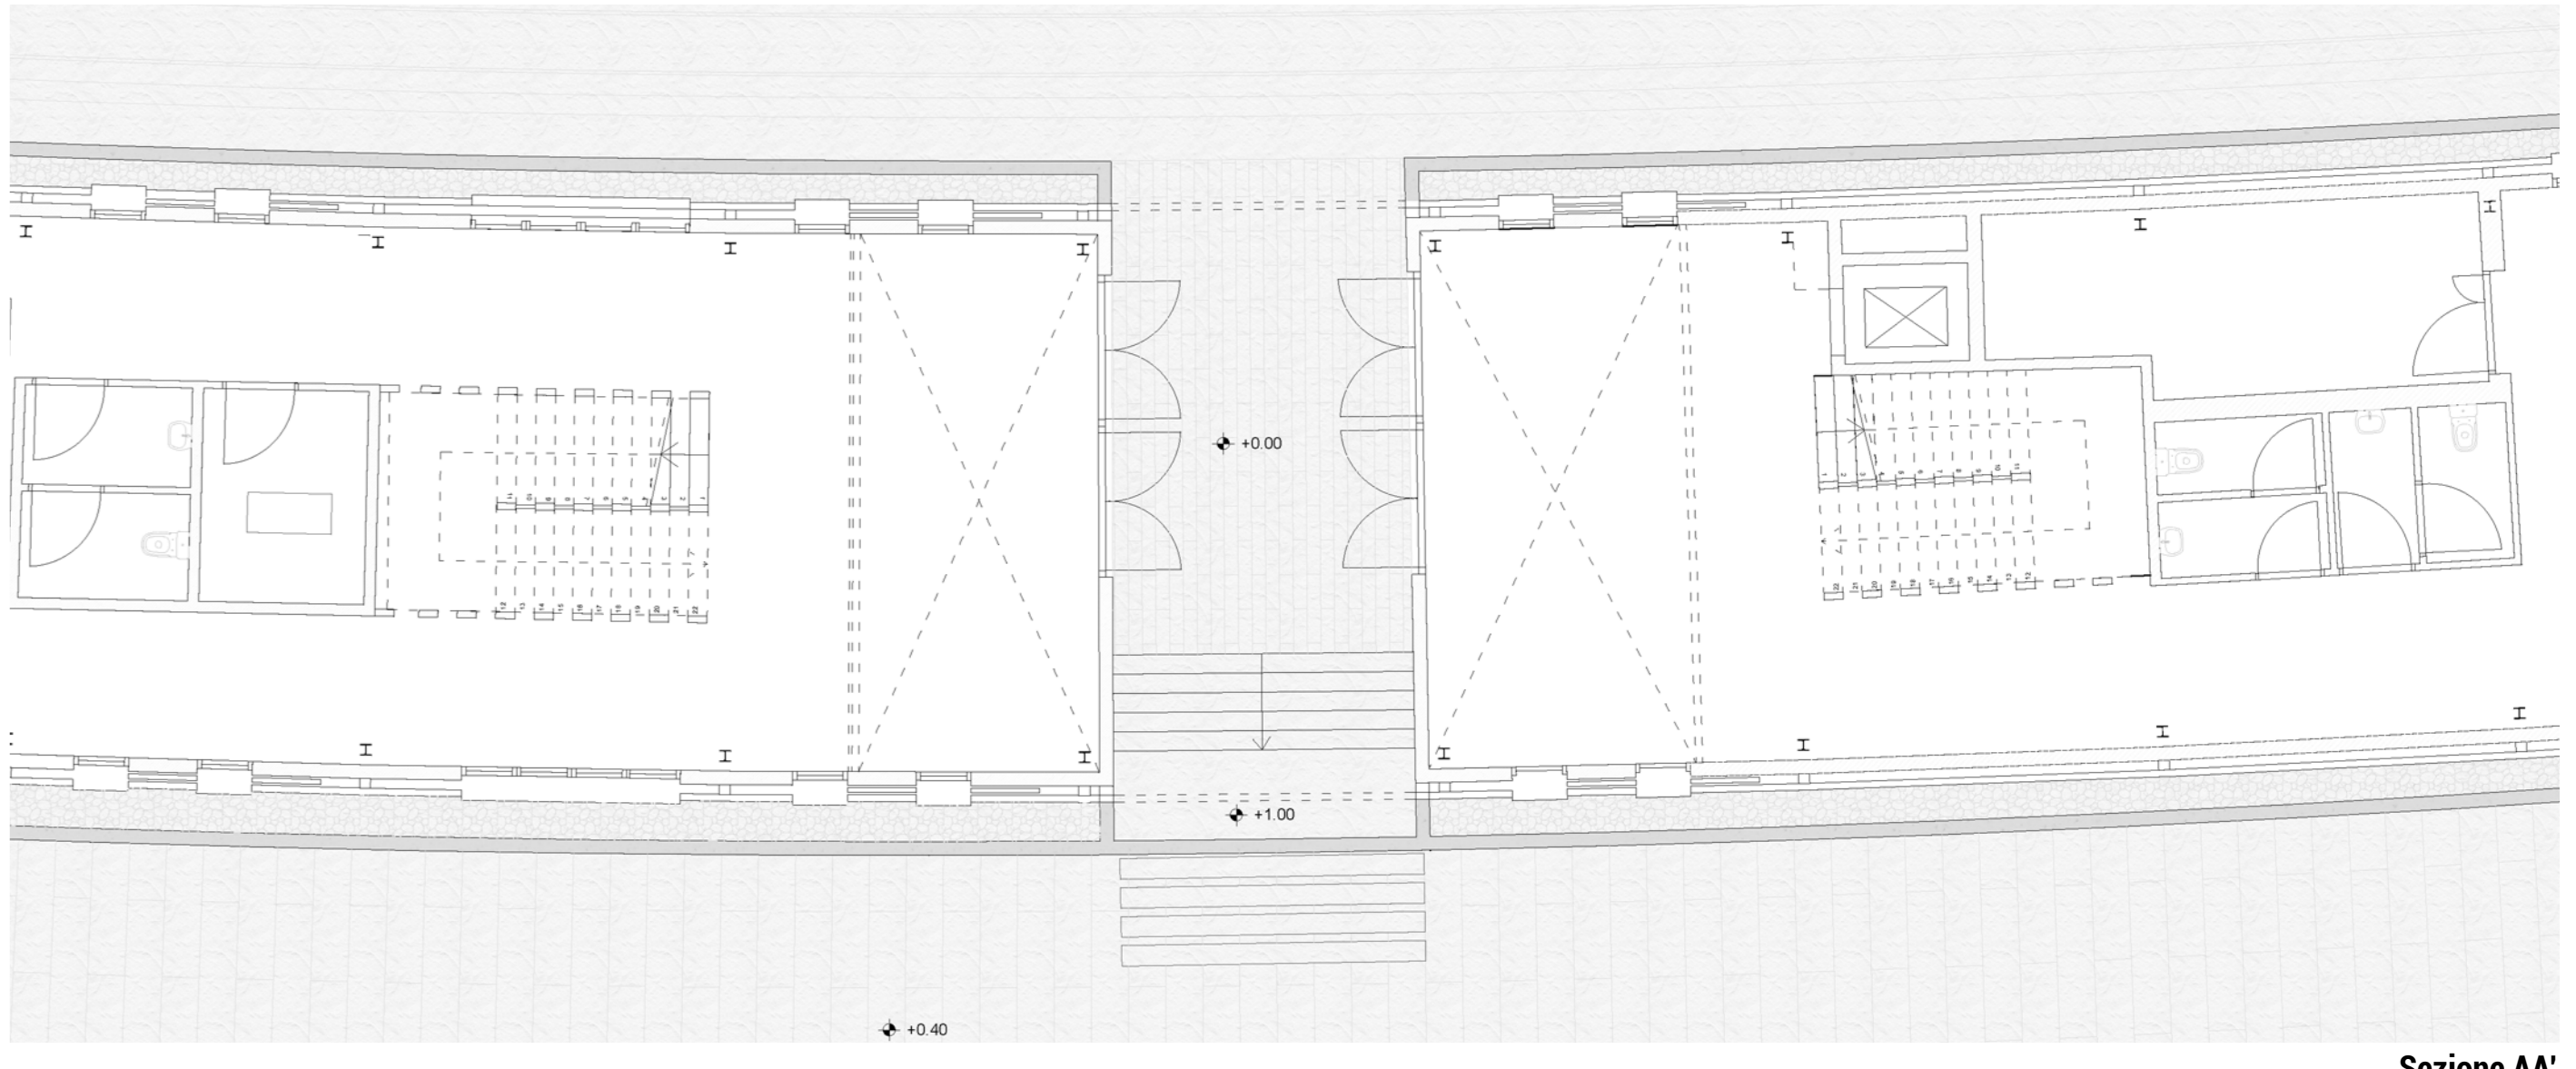


Sezione AA'



Sezione AA'

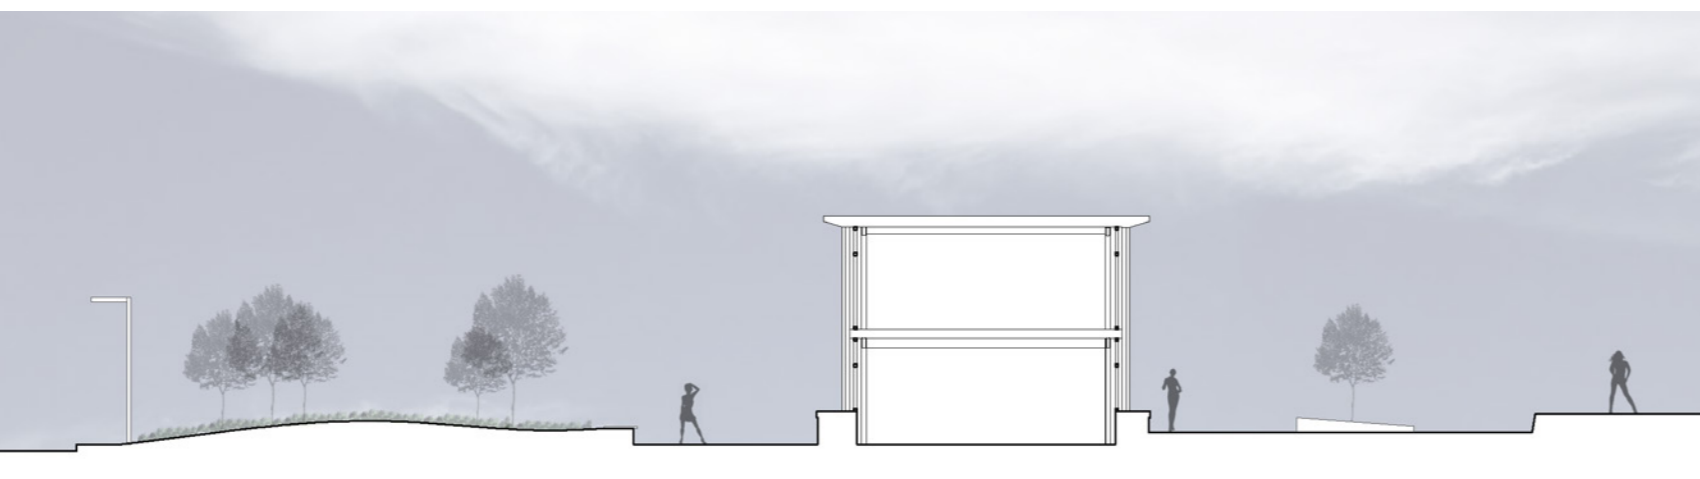

Sezione AA'

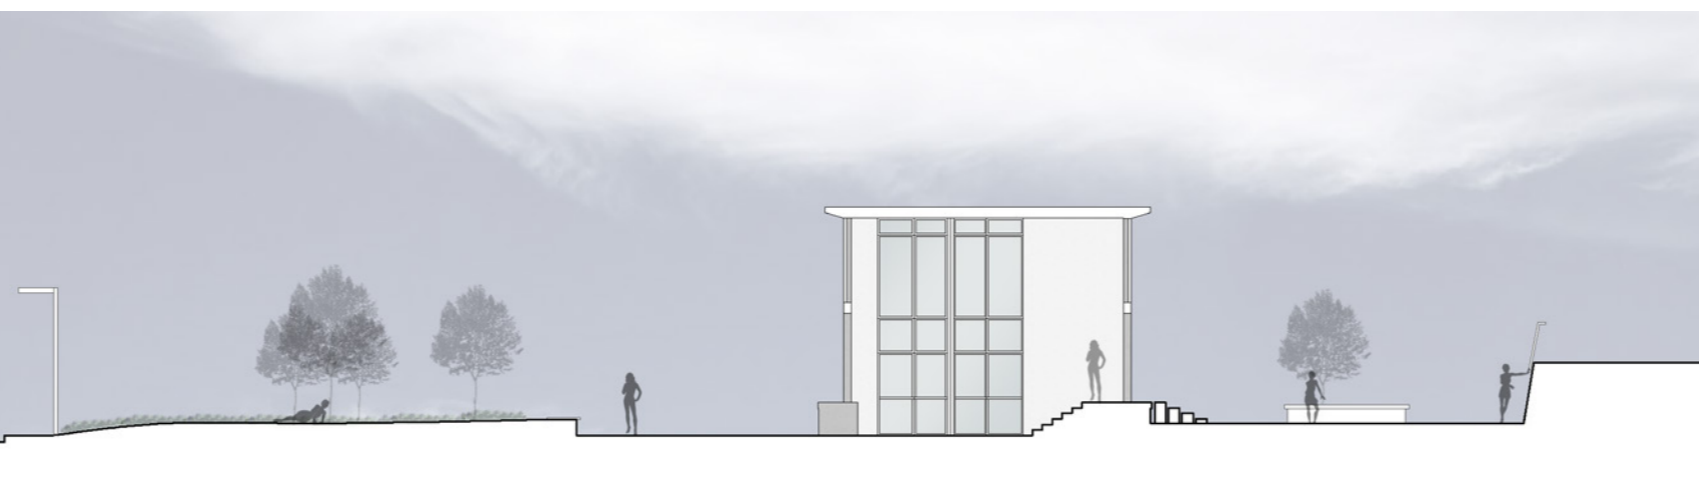

Sezione AA'



Sezione AA'



Sezione AA'



Sezione AA'