


DESTINAZIONI	MQ
01. BILOCALE	45,80
02. BILOCALE SOPPALCATO	46,30
03. BILOCALE	40,45
04. BILOCALE	31
05. MONOLOCALE	34
06. MONOLOCALE	33
07. BILOCALE SOPPALCATO	31
08. MONOLOCALE	31
09. MONOLOCALE	67,30
10. TRILOCALE	28
11. LAVANDERIA	15,90
12. DEPOSITO	28,50
13. APPARTAMENTO DUPLEX	31
14. APPARTAMENTO DUPLEX	31,70
15. APPARTAMENTO DUPLEX	25,30
16. DEPOSITO	73
17. CUCINA COMUNE	24
18. UFFICIO	30
19. BAGNO	9,97
20. UFFICIO	6,80
21. UFFICIO	28,43
22. SALA RIUNIONI	25,43
23. BAGNO	28,52
24. BAGNO	27,80
25. UFFICIO	63,40
26. UFFICIO	21,13
27. UFFICIO	19,11
28. UFFICIO	24,83
29. UFFICIO	24,73
30. UFFICIO	18,80
31. UFFICIO	20
32. UFFICIO	42,20
33. UFFICIO	32,20
34. UFFICIO	31,20
35. UFFICIO	25
36. UFFICIO	25
37. ALLOGGIO SINGOLO	28,50
38. ALLOGGIO SINGOLO	27,70
39. ALLOGGIO SINGOLO	28,30
40. ALLOGGIO SINGOLO	28,50
41. ALLOGGIO SINGOLO	34
42. ALLOGGIO SINGOLO	33,20
43. ALLOGGIO SINGOLO	39
44. ALLOGGIO SINGOLO	57
45. ALLOGGIO SINGOLO	28,50
46. ALLOGGIO SINGOLO	33
47. ALLOGGIO SINGOLO	124
48. ALLOGGIO SINGOLO	80
49. ALLOGGIO SINGOLO	156
50. ALLOGGIO SINGOLO	806

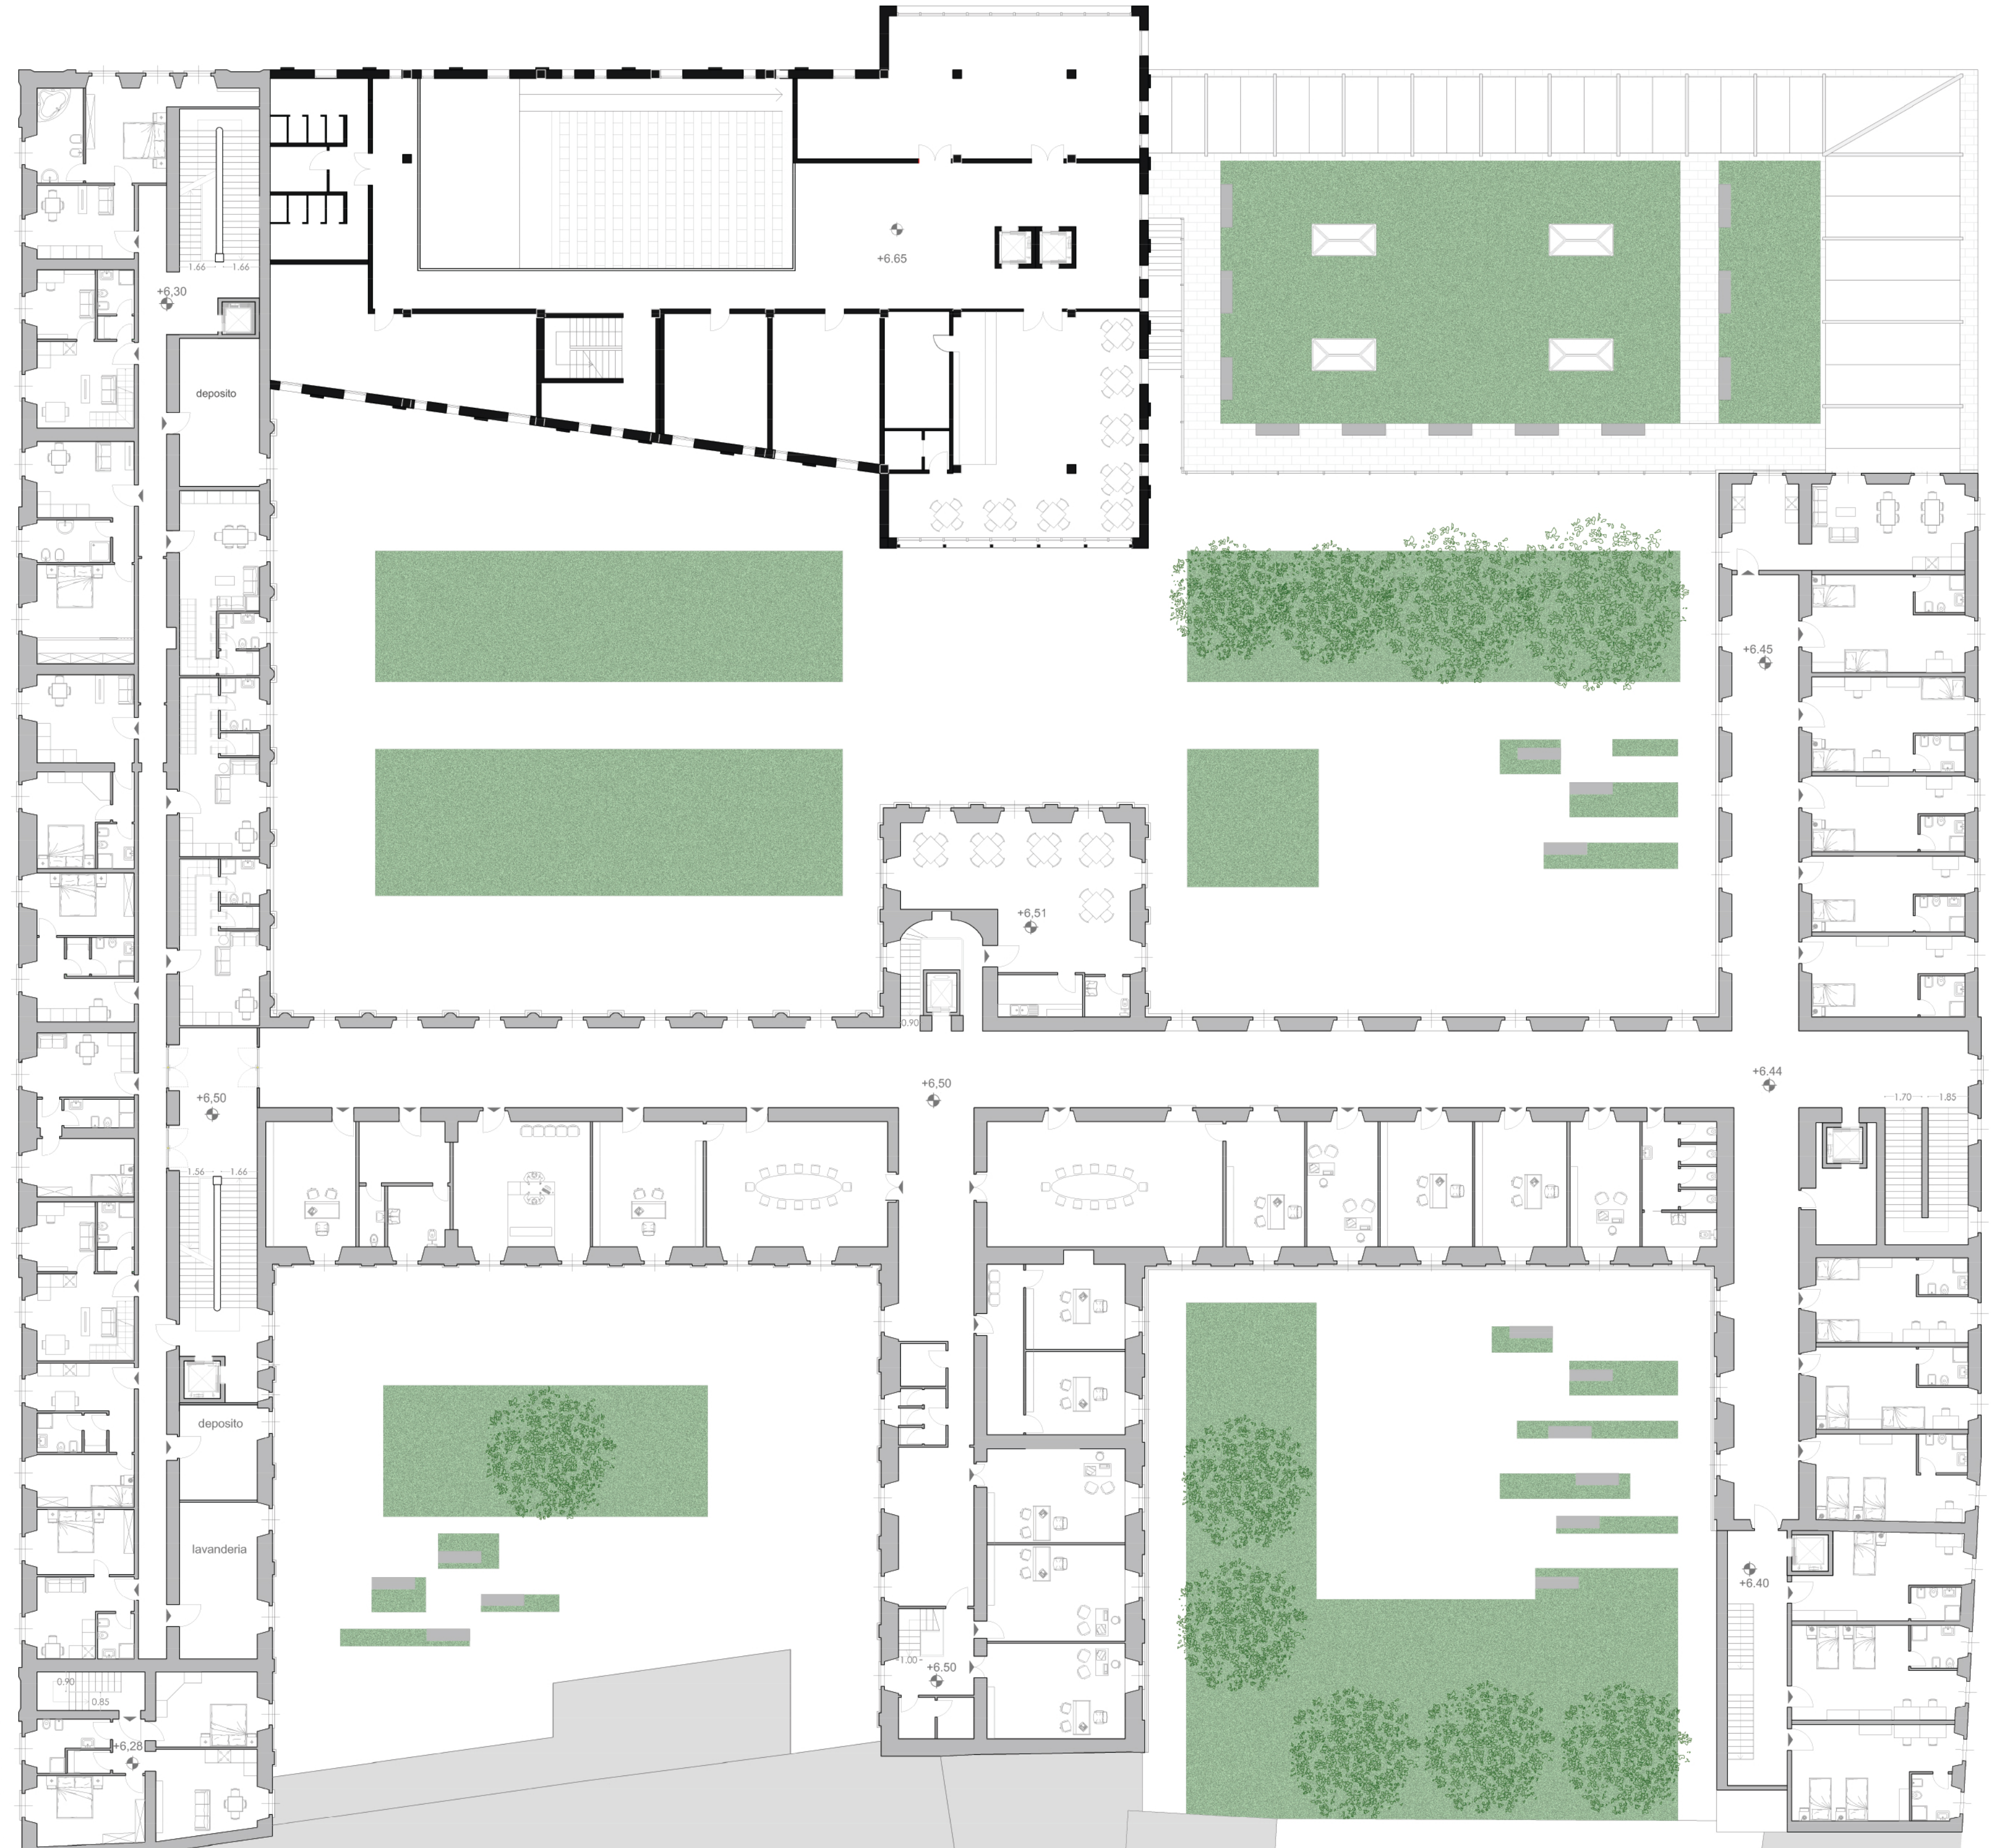

- ATTIVITA' COMMERCIALI (bar, ristorante) totale 149 mq.
- SERVIZI CULTURALI E DIDATTICI (Aule studio, ale musica, sale riunioni, biblioteca, Auditorium, sale espositive, aula video, sala internet) totale 320,60 mq.
- SERVIZI DI SUPPORTO GESTIONALI (Guardianeria, depositi, bike parking, locali tecnici, servizi igienici, manutenzione, area relax, cucina) totale 283 mq.
- UFFICI totale 311,80 mq.
- RESIDENZA -Monolocali 127 mq. -Bilocali 132,55 mq. -Bilocali soppalcati 66 mq. -Duplex 91,20 mq. -Alloggi singoli 105 mq. -Alloggi doppi 213,60 mq. -Triocale 67,30 mq. totale 802,65 mq.



schema percorsi di esodo



SCALA 1:200

