




SEZIONE LONGITUDINALE A-A'

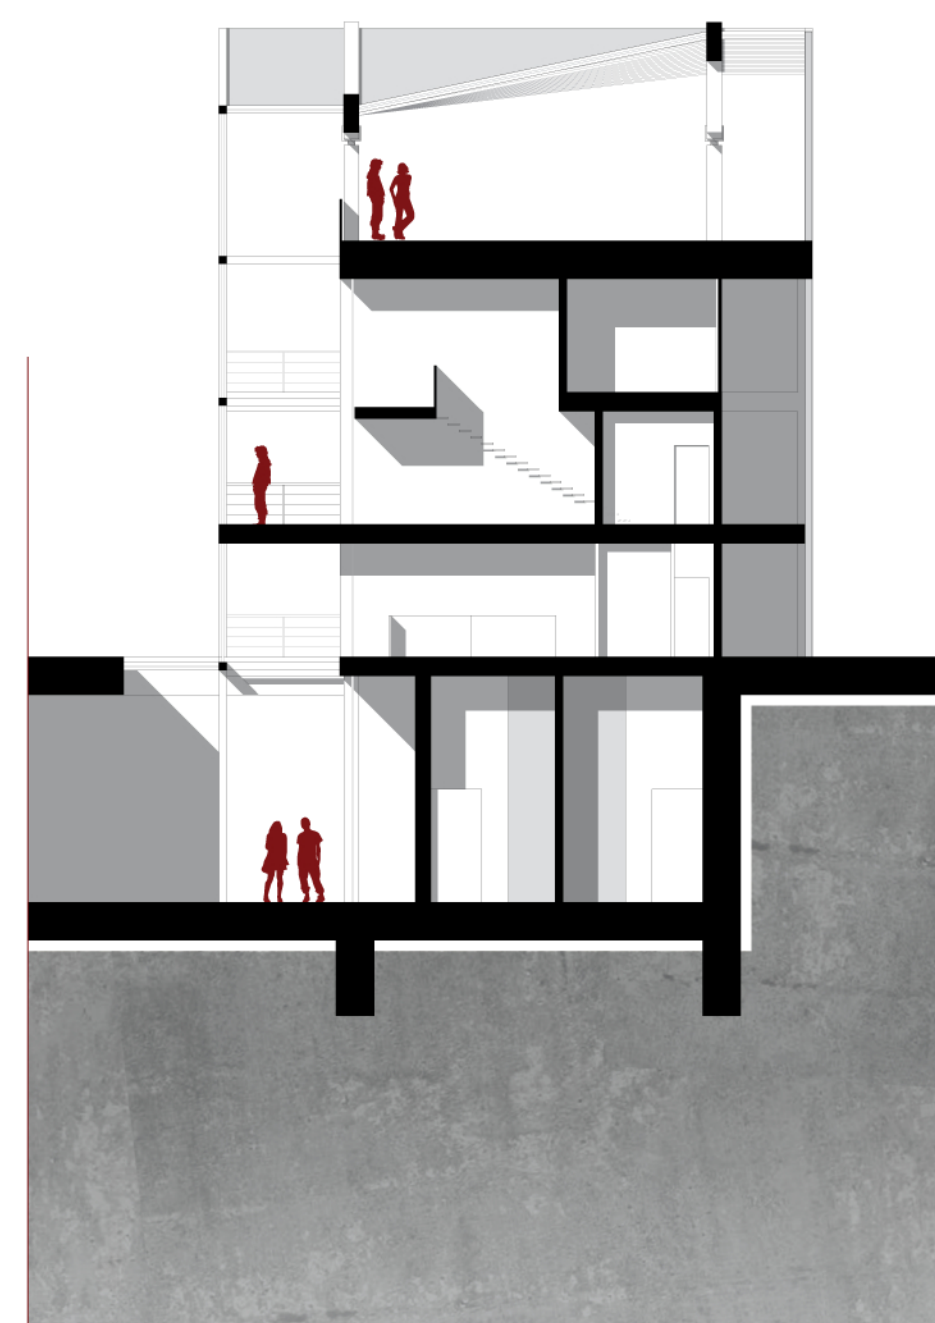

SEZIONE TRASVERSALE C-C'

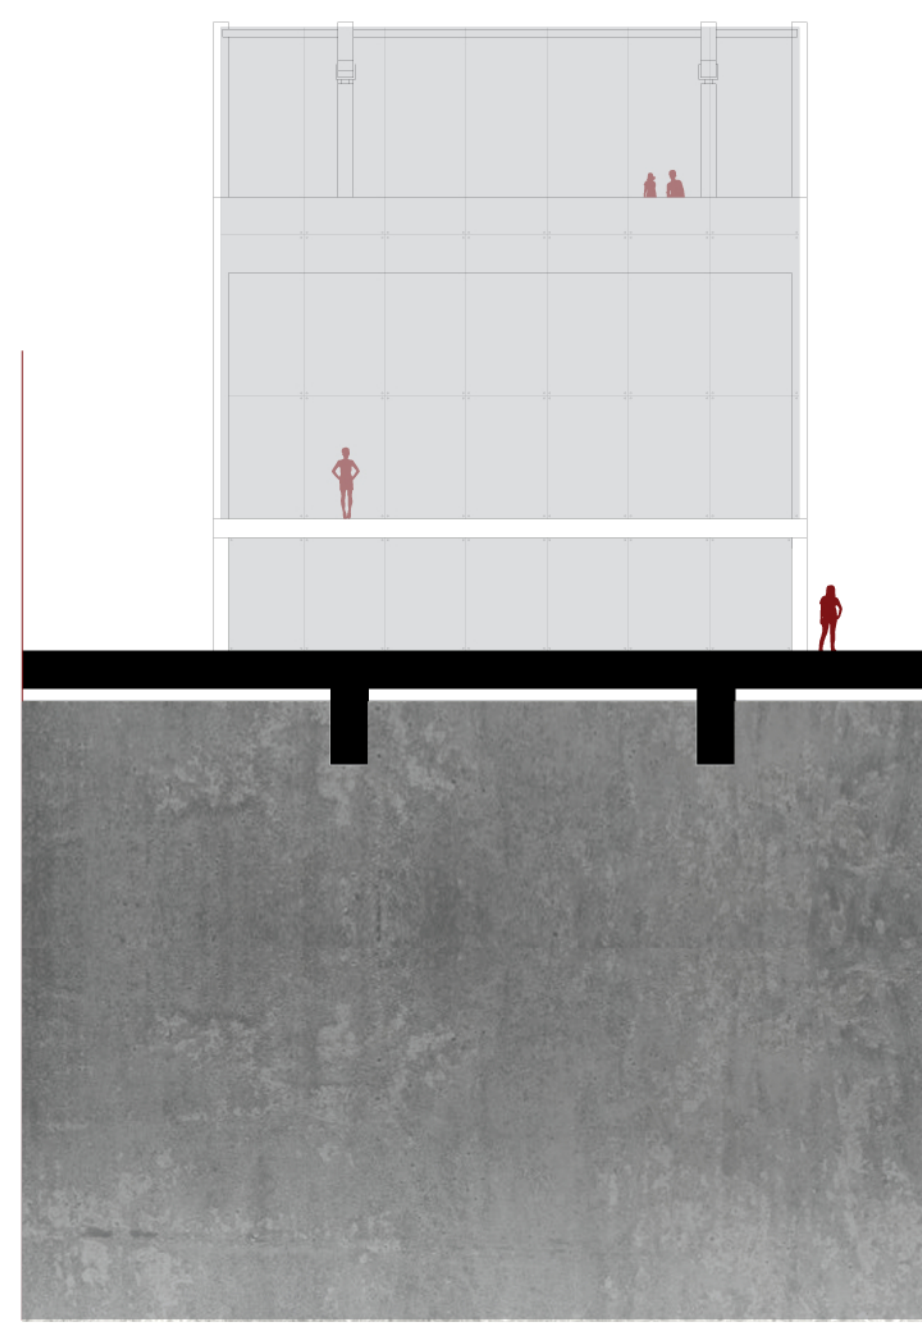

PROSPETTO EST

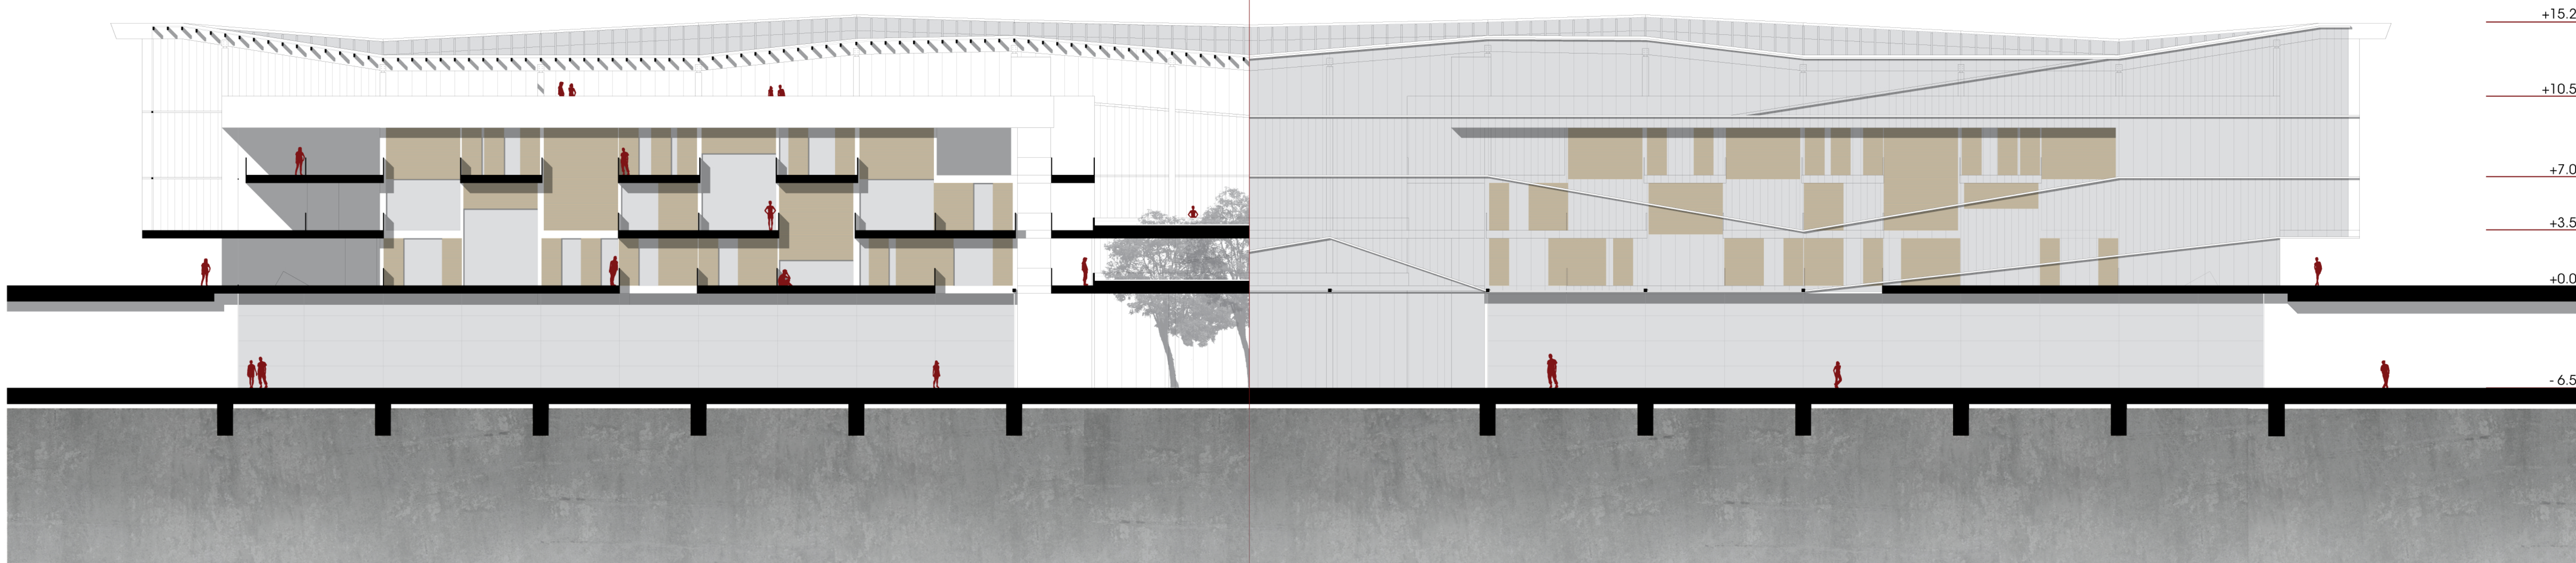

SEZIONE LONGITUDINALE B-B'

