



INTERNO TERME



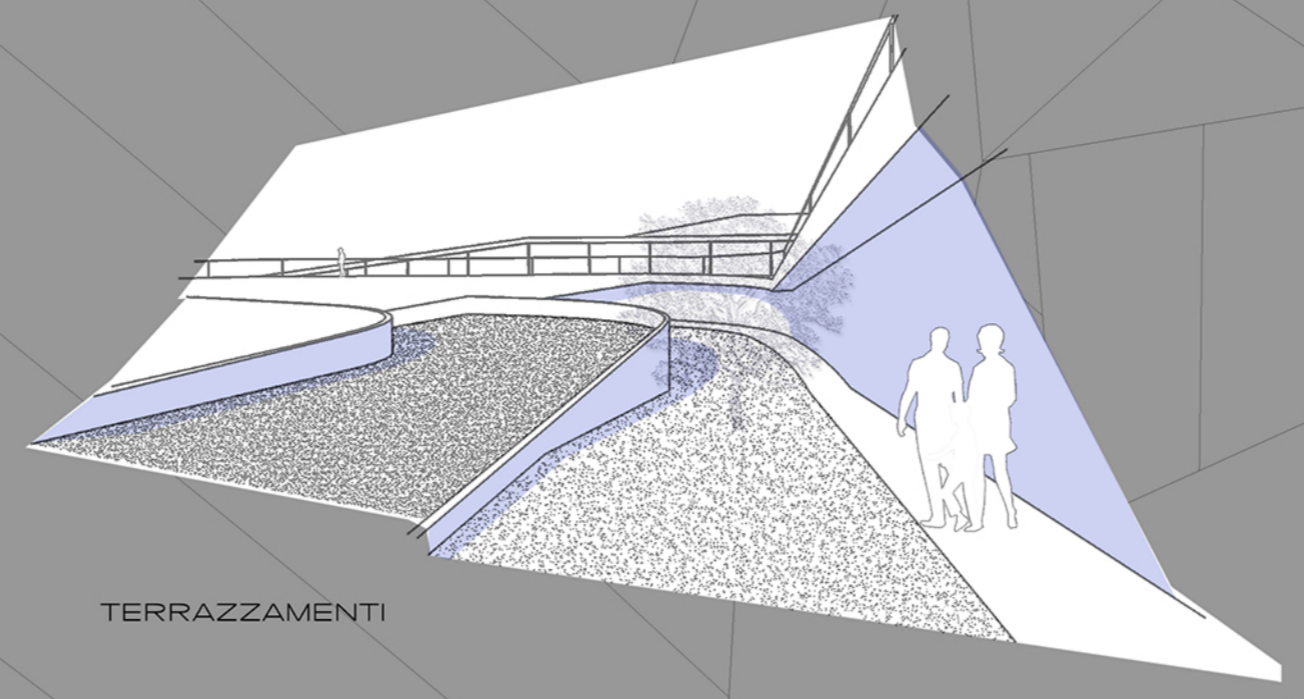


TERRAZZAMENTI

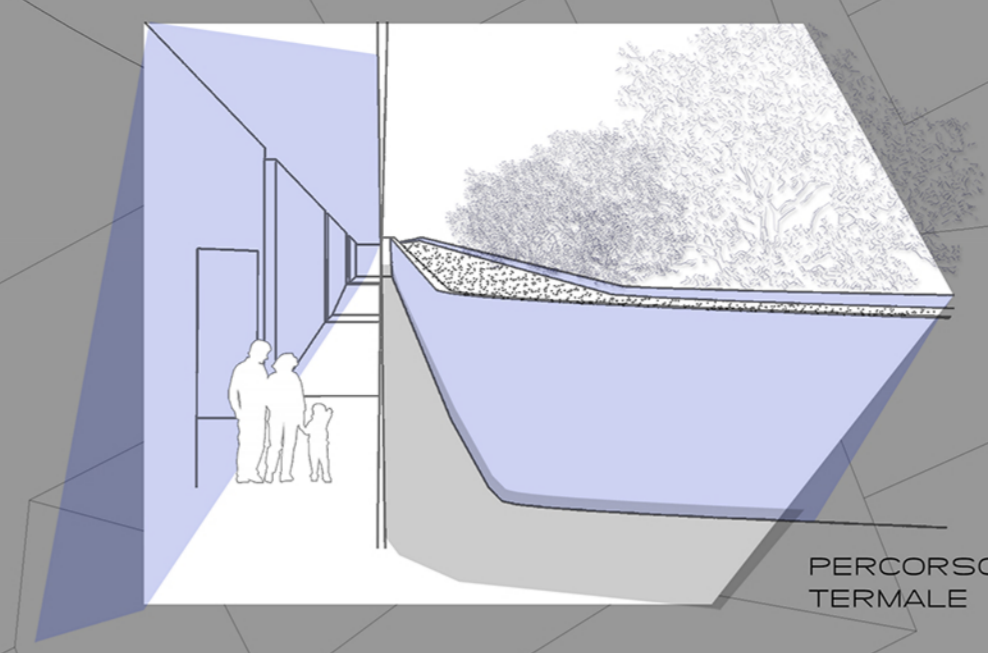


PERCORSO TERMALE


A-Z

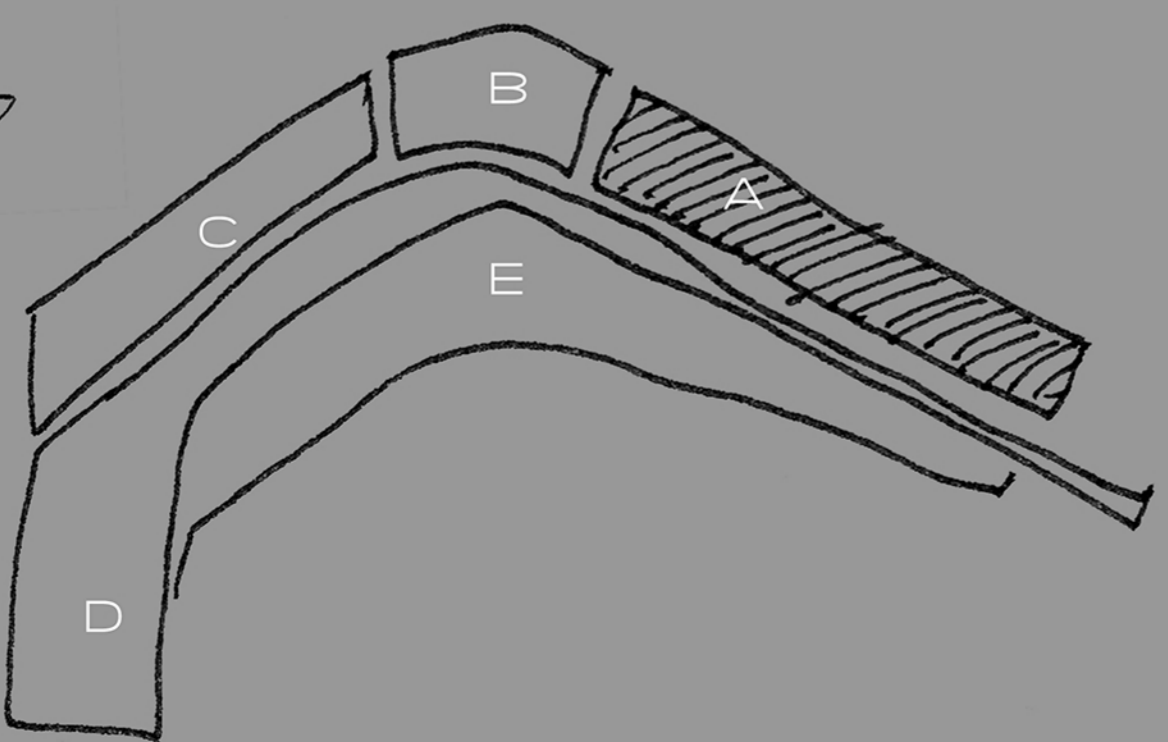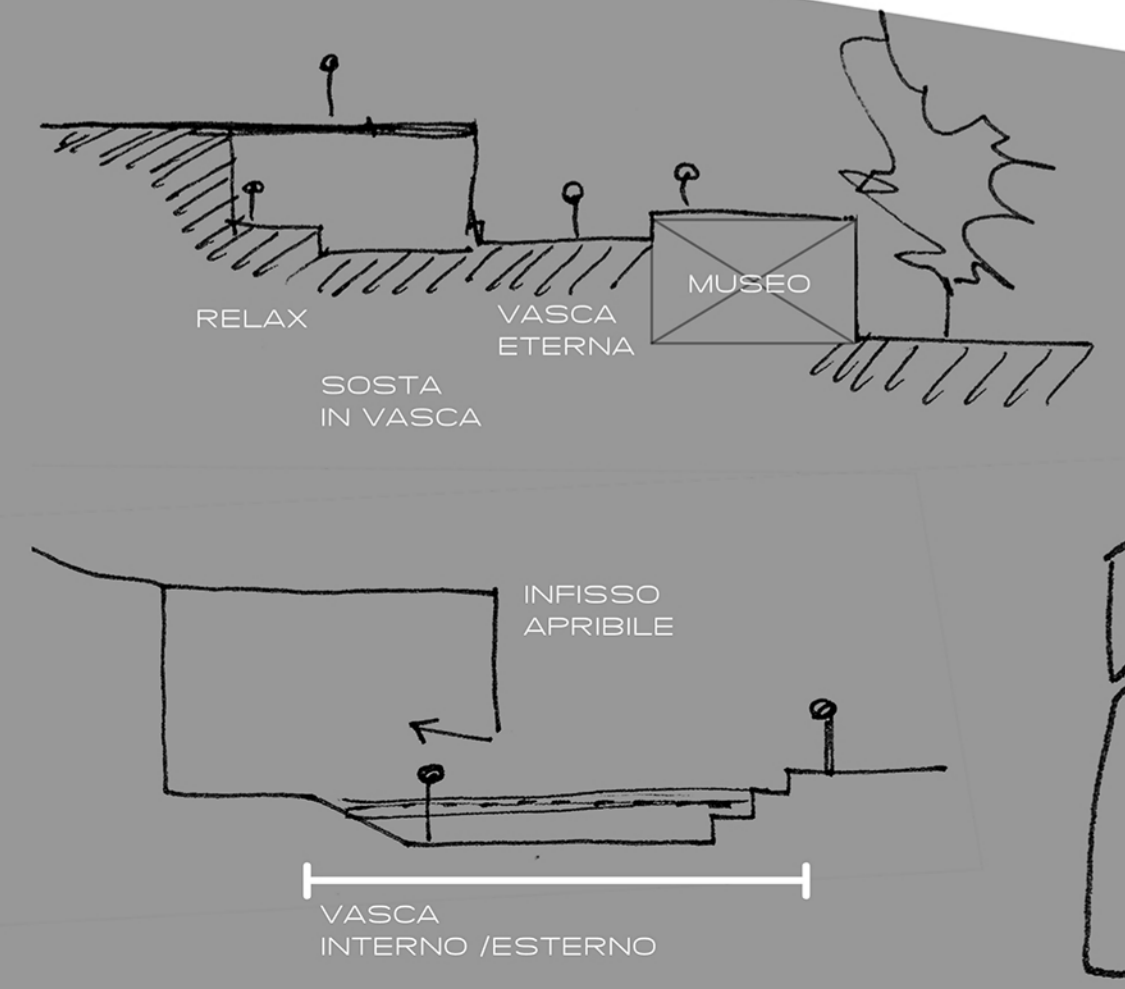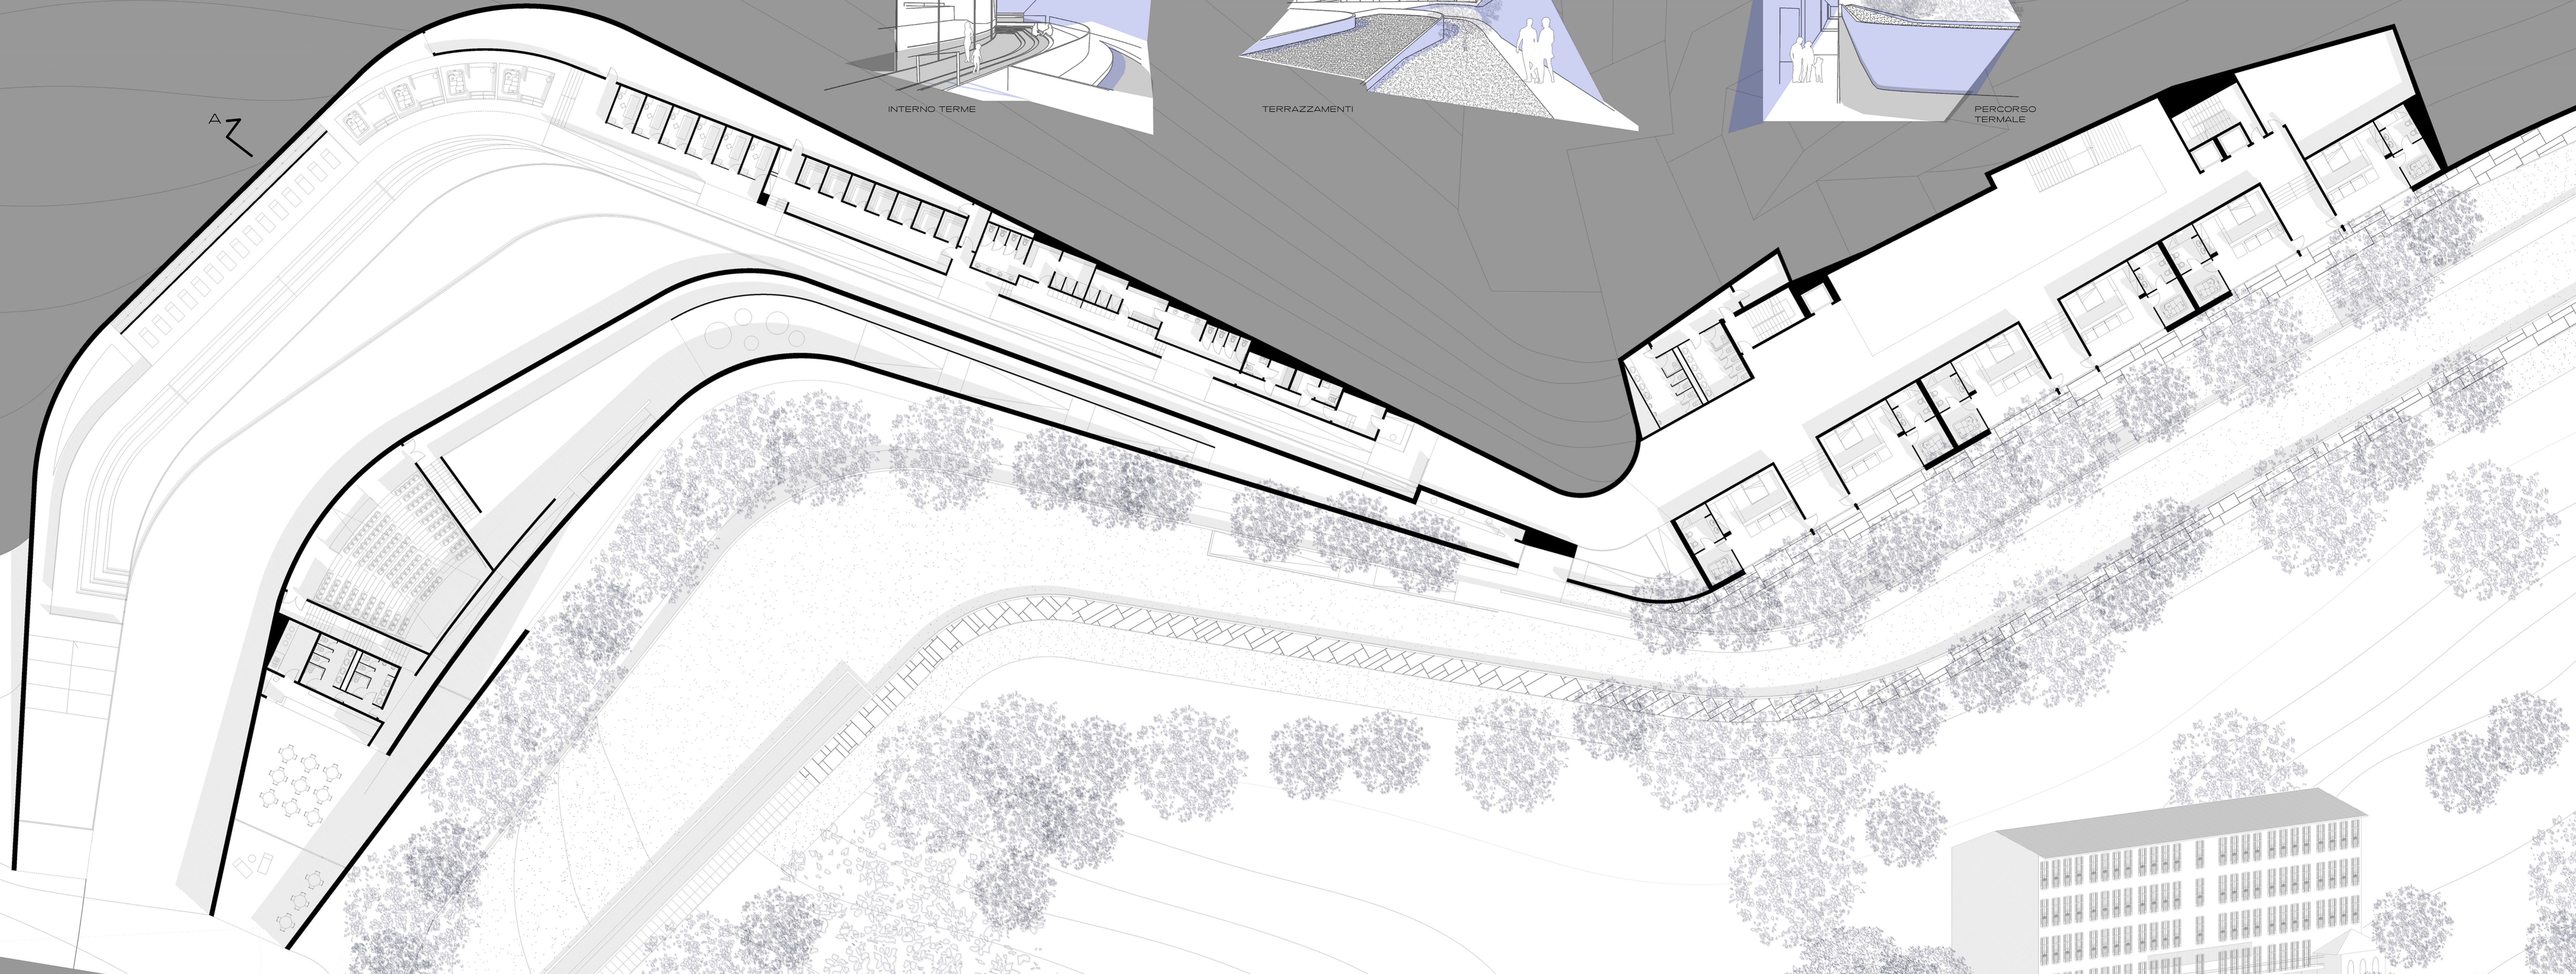

IMPIANTO TERMALE:
 A SAUNA E MASSAGGI
 B IDROMASSAGGIO
 C SOLAIRIUM
 D PISCINE INTERNE
 E PISCINA ESTERNA

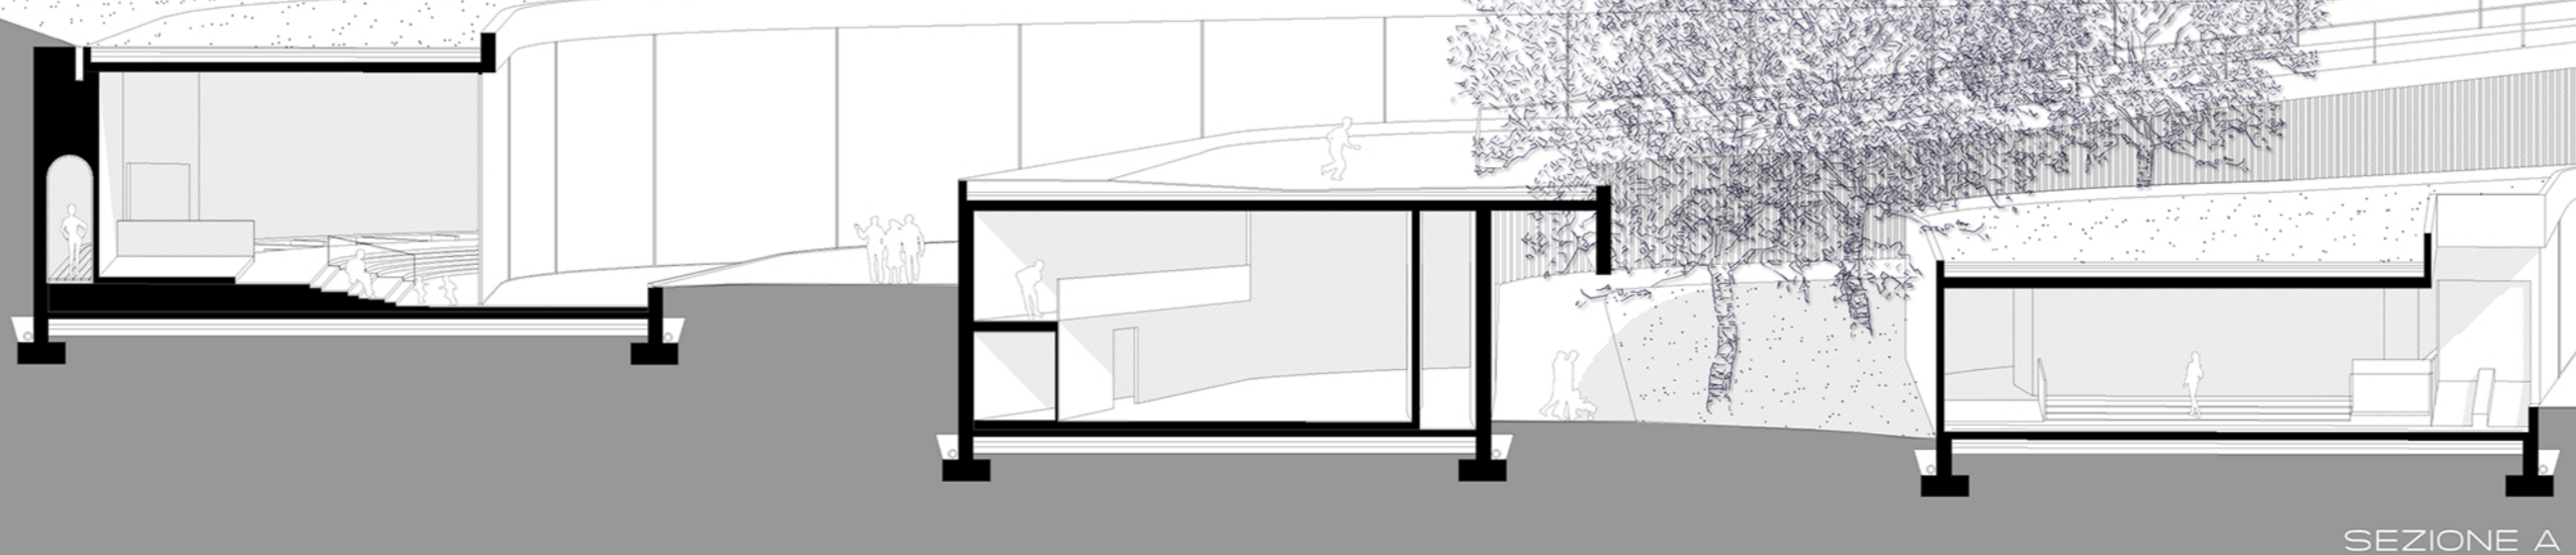

SEZIONE A

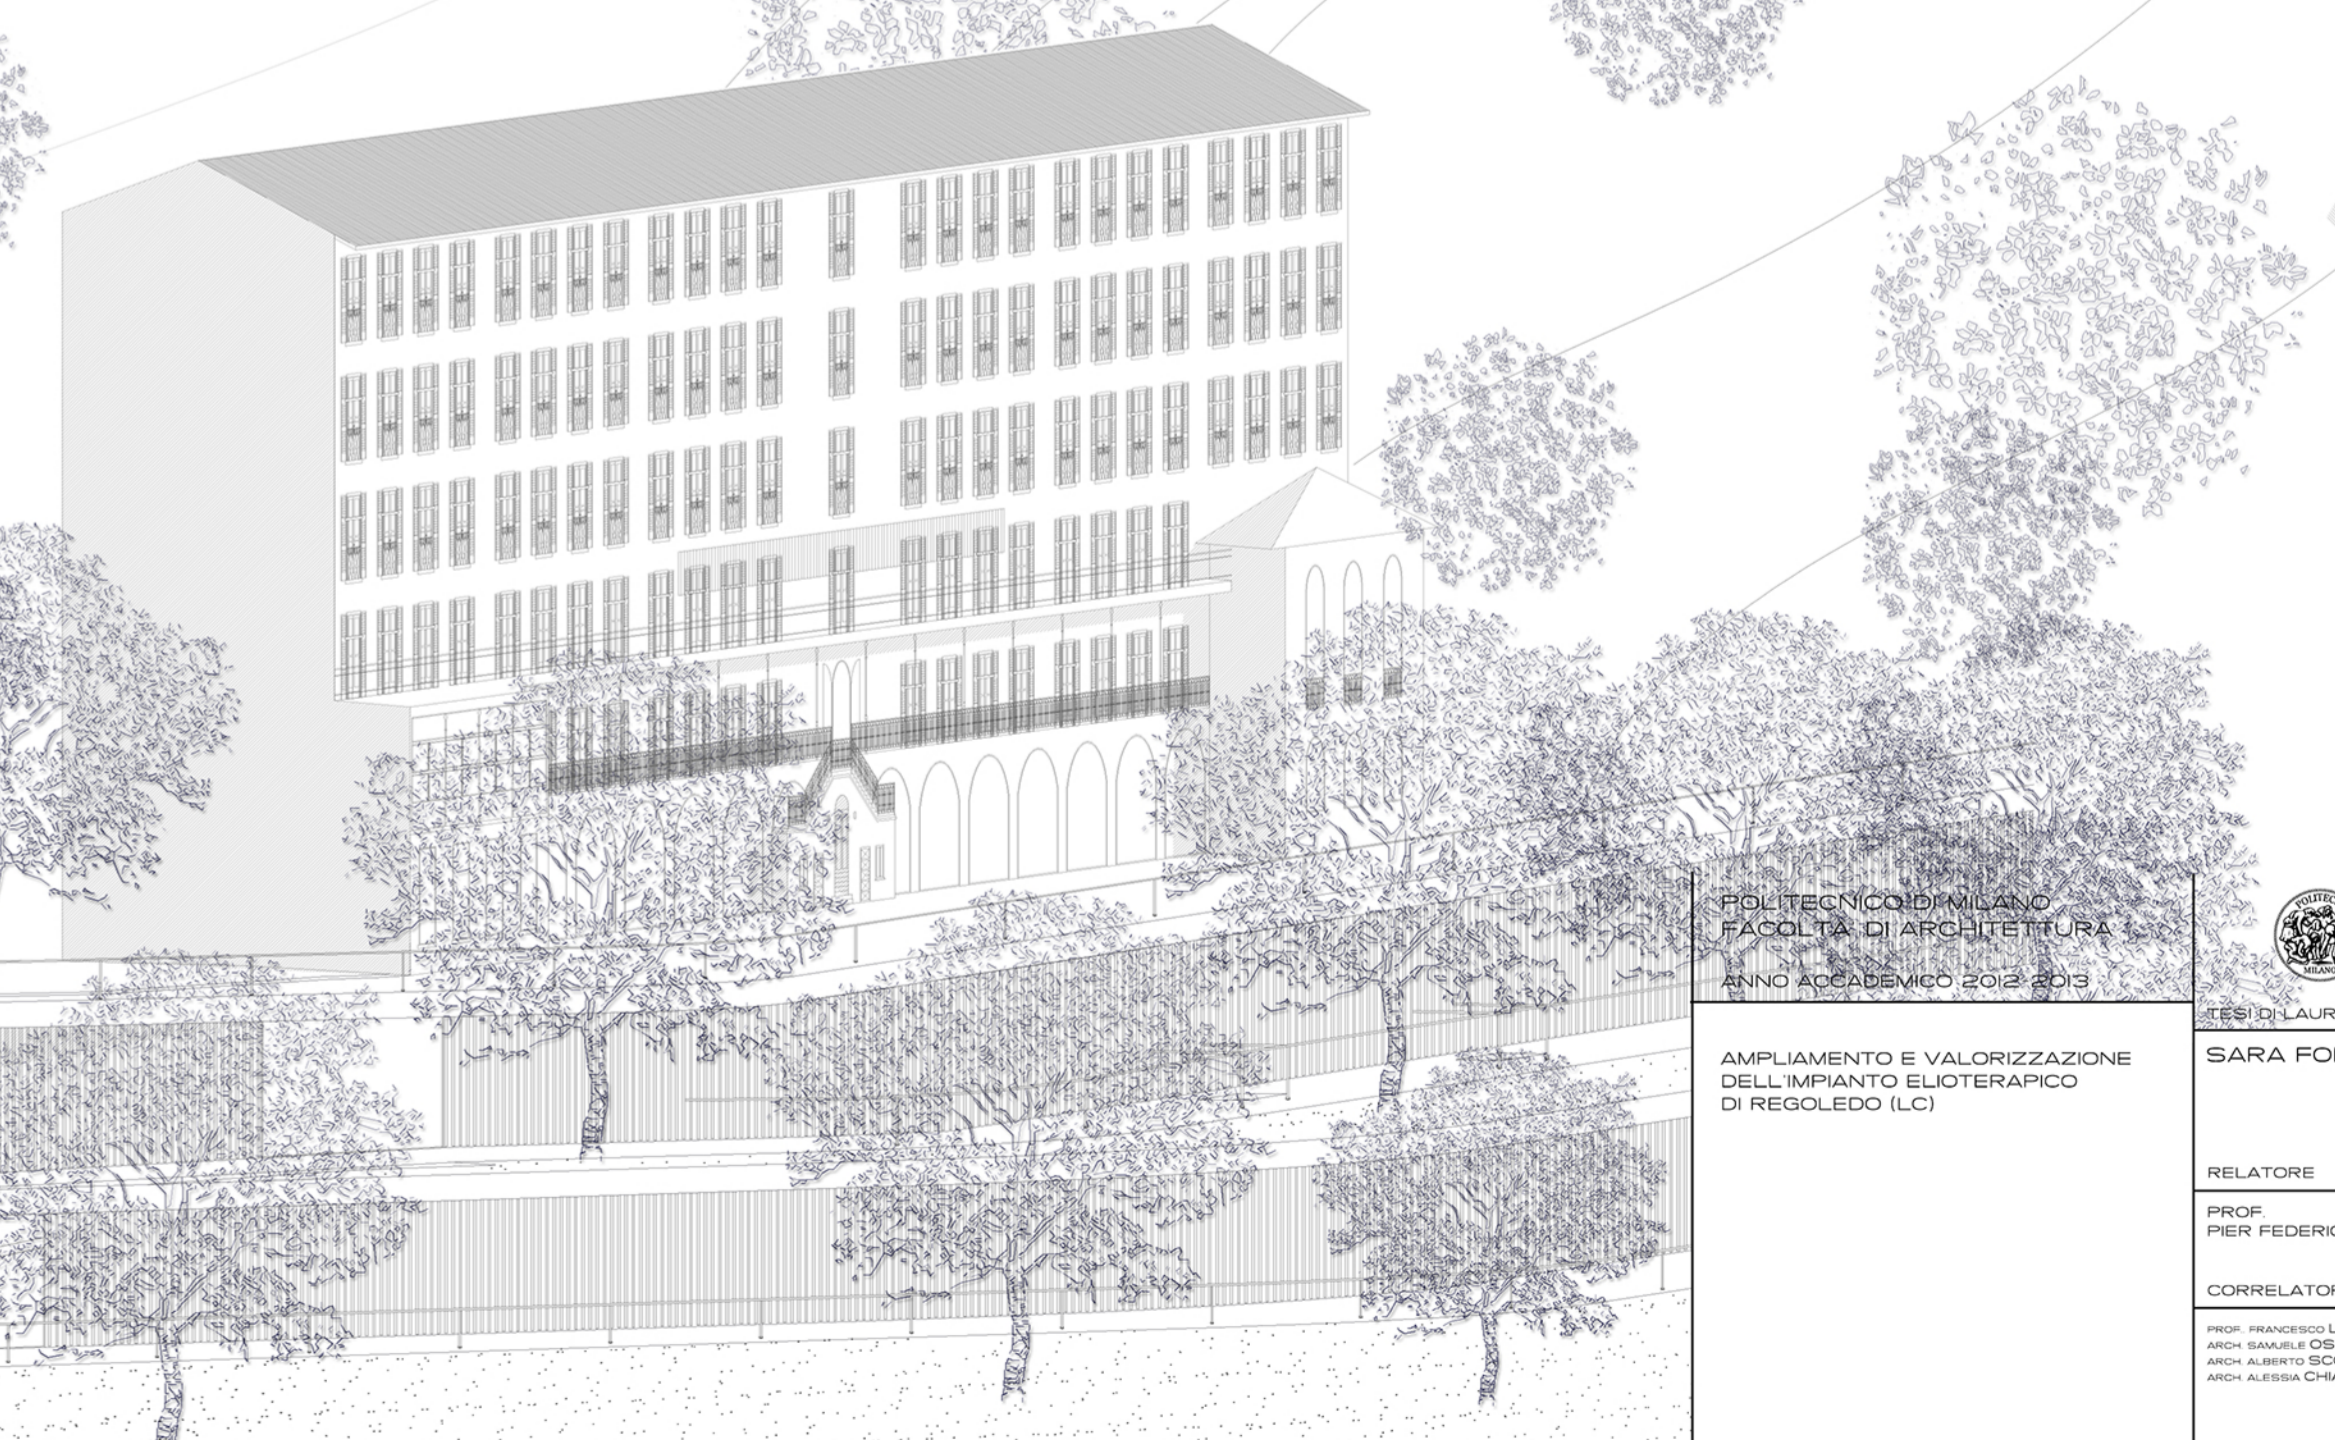

 FACOLTÀ DI ARCHITETTURA

AMPLIAMENTO E VALORIZZAZIONE
 DELL'IMPIANTO ELIOTERAPICO

 SARA FONTANA
 RELATORE
 CORRELATORI

PROGETTO DI AMPLIAMENTO
 DELL'IMPIANTO TERMALE

TAVOLA N°
 6