


1. Passaggio sotterraneo Via carrabile B - Piazza d'Oro - Grande Vestibolo - Via carrabile C
 2. Assi compositivi e centralità



1. Assetto mostra temporanea
 2. Assetto permanente

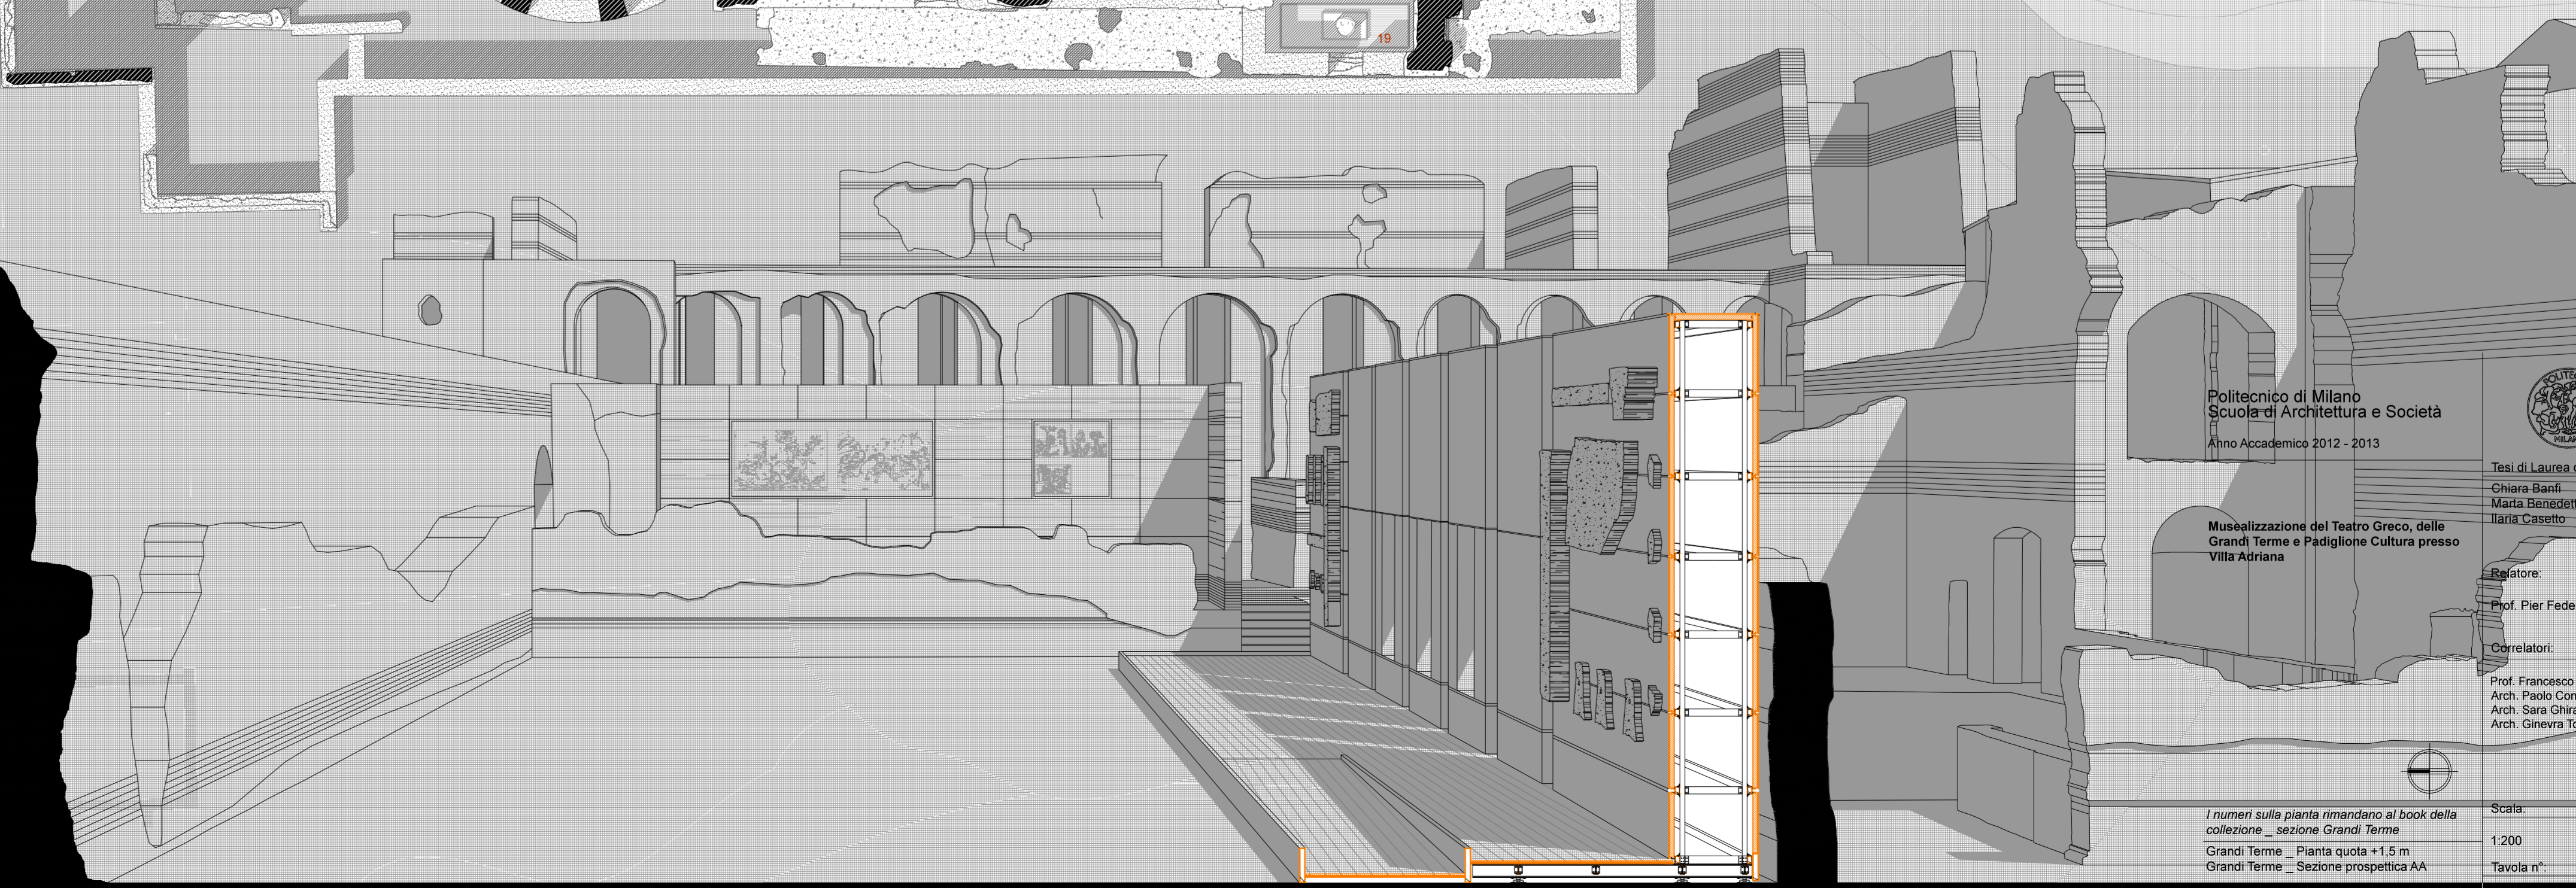

Politecnico di Milano
 Scuola di Architettura e Società
 Anno Accademico 2012 - 2013

Musealizzazione del Teatro Greco, delle Grandi Terme e Padiglione Cultura presso Villa Adriana

Tesi di Laurea di:
 Chiara Barili,
 Maria Benedetti,
 Ilaria Casotto
 Relatore:
 Prof. Pier Federico Caliani
 Correlatori:
 Prof. Francesco Leoni
 Arch. Paolo Conforti
 Arch. Sara Ghirardini
 Arch. Ginevra Tomaglia

I numeri sulla pianta rimandano al book della collezione _ sezione Grandi Terme
 Grandi Terme _ Pianta quota +1.5 m
 Grandi Terme _ Sezione prospettica AA

Scala:
 1:200
 Tavola n.°