



SPACCATO ASSONOMETRICO

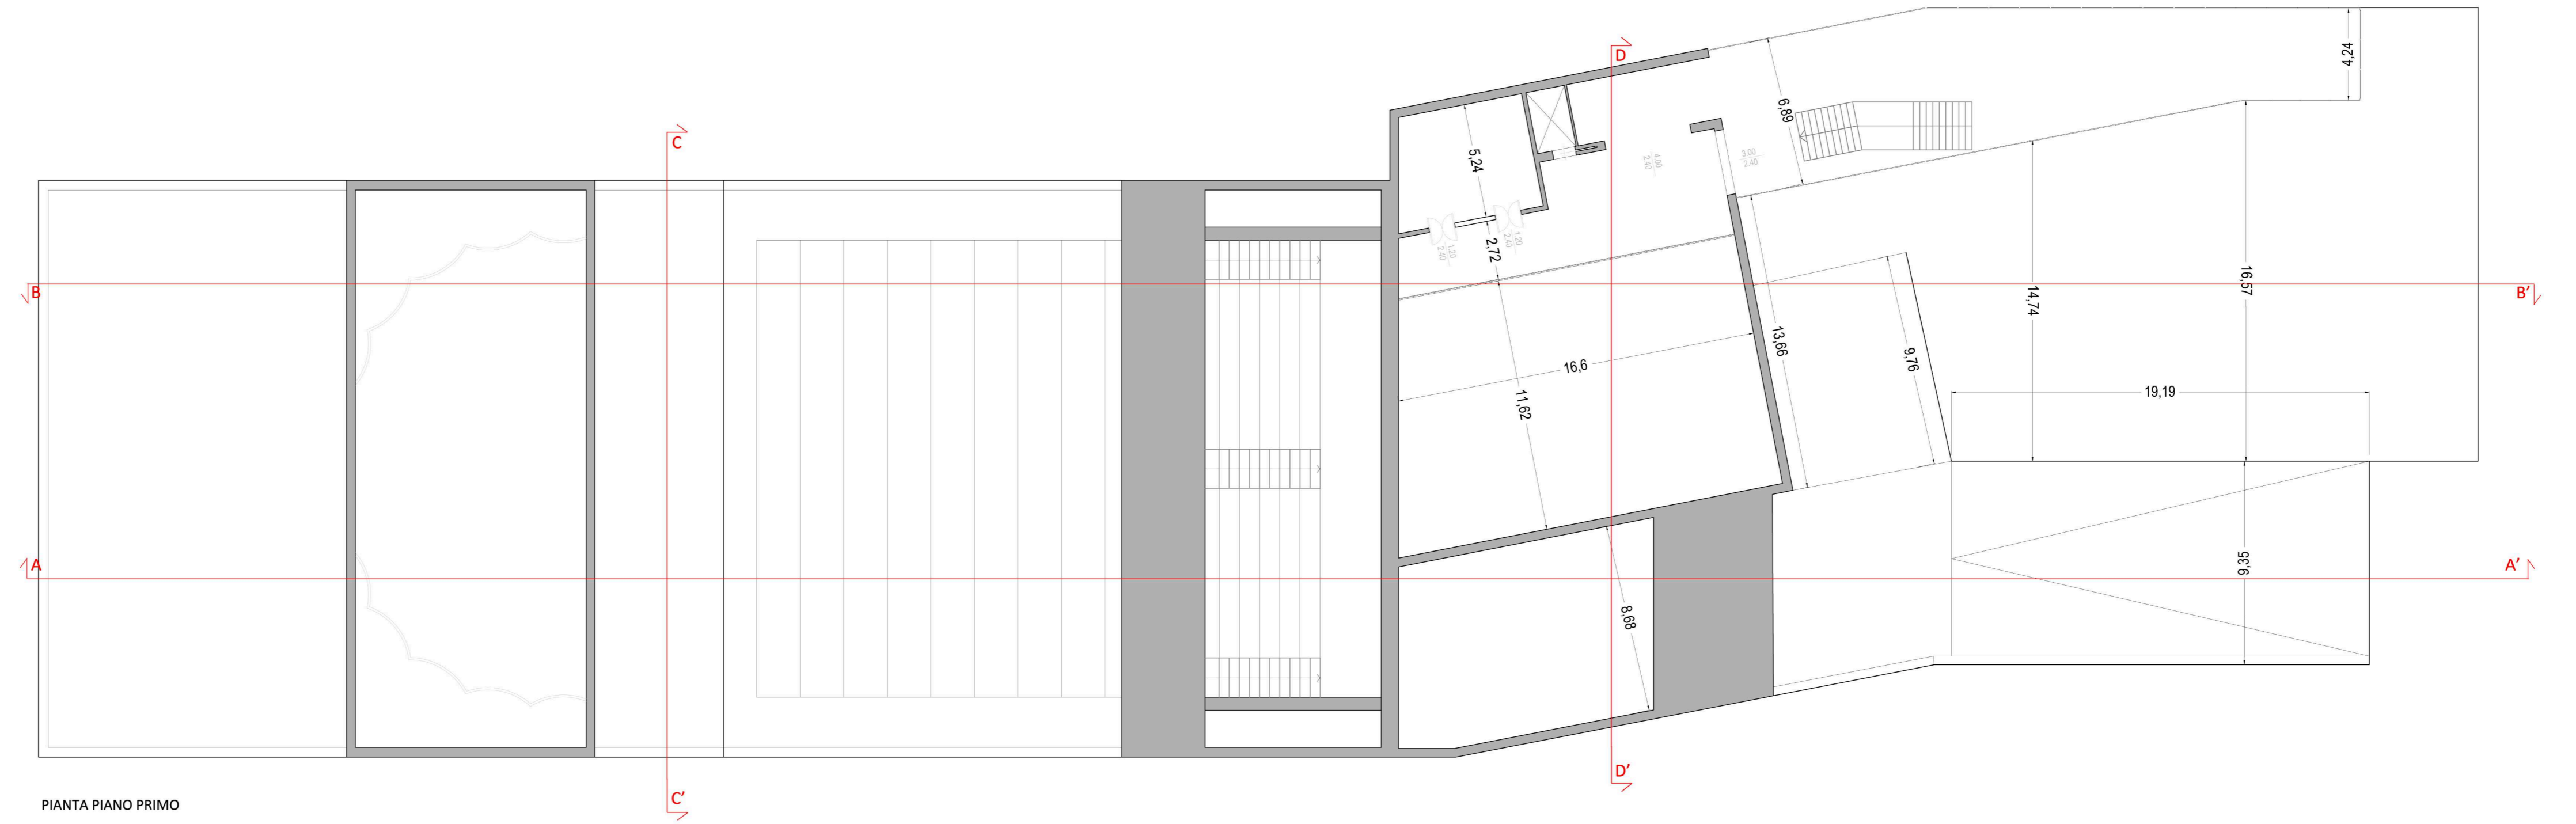

PIANTA PIANO PRIMO

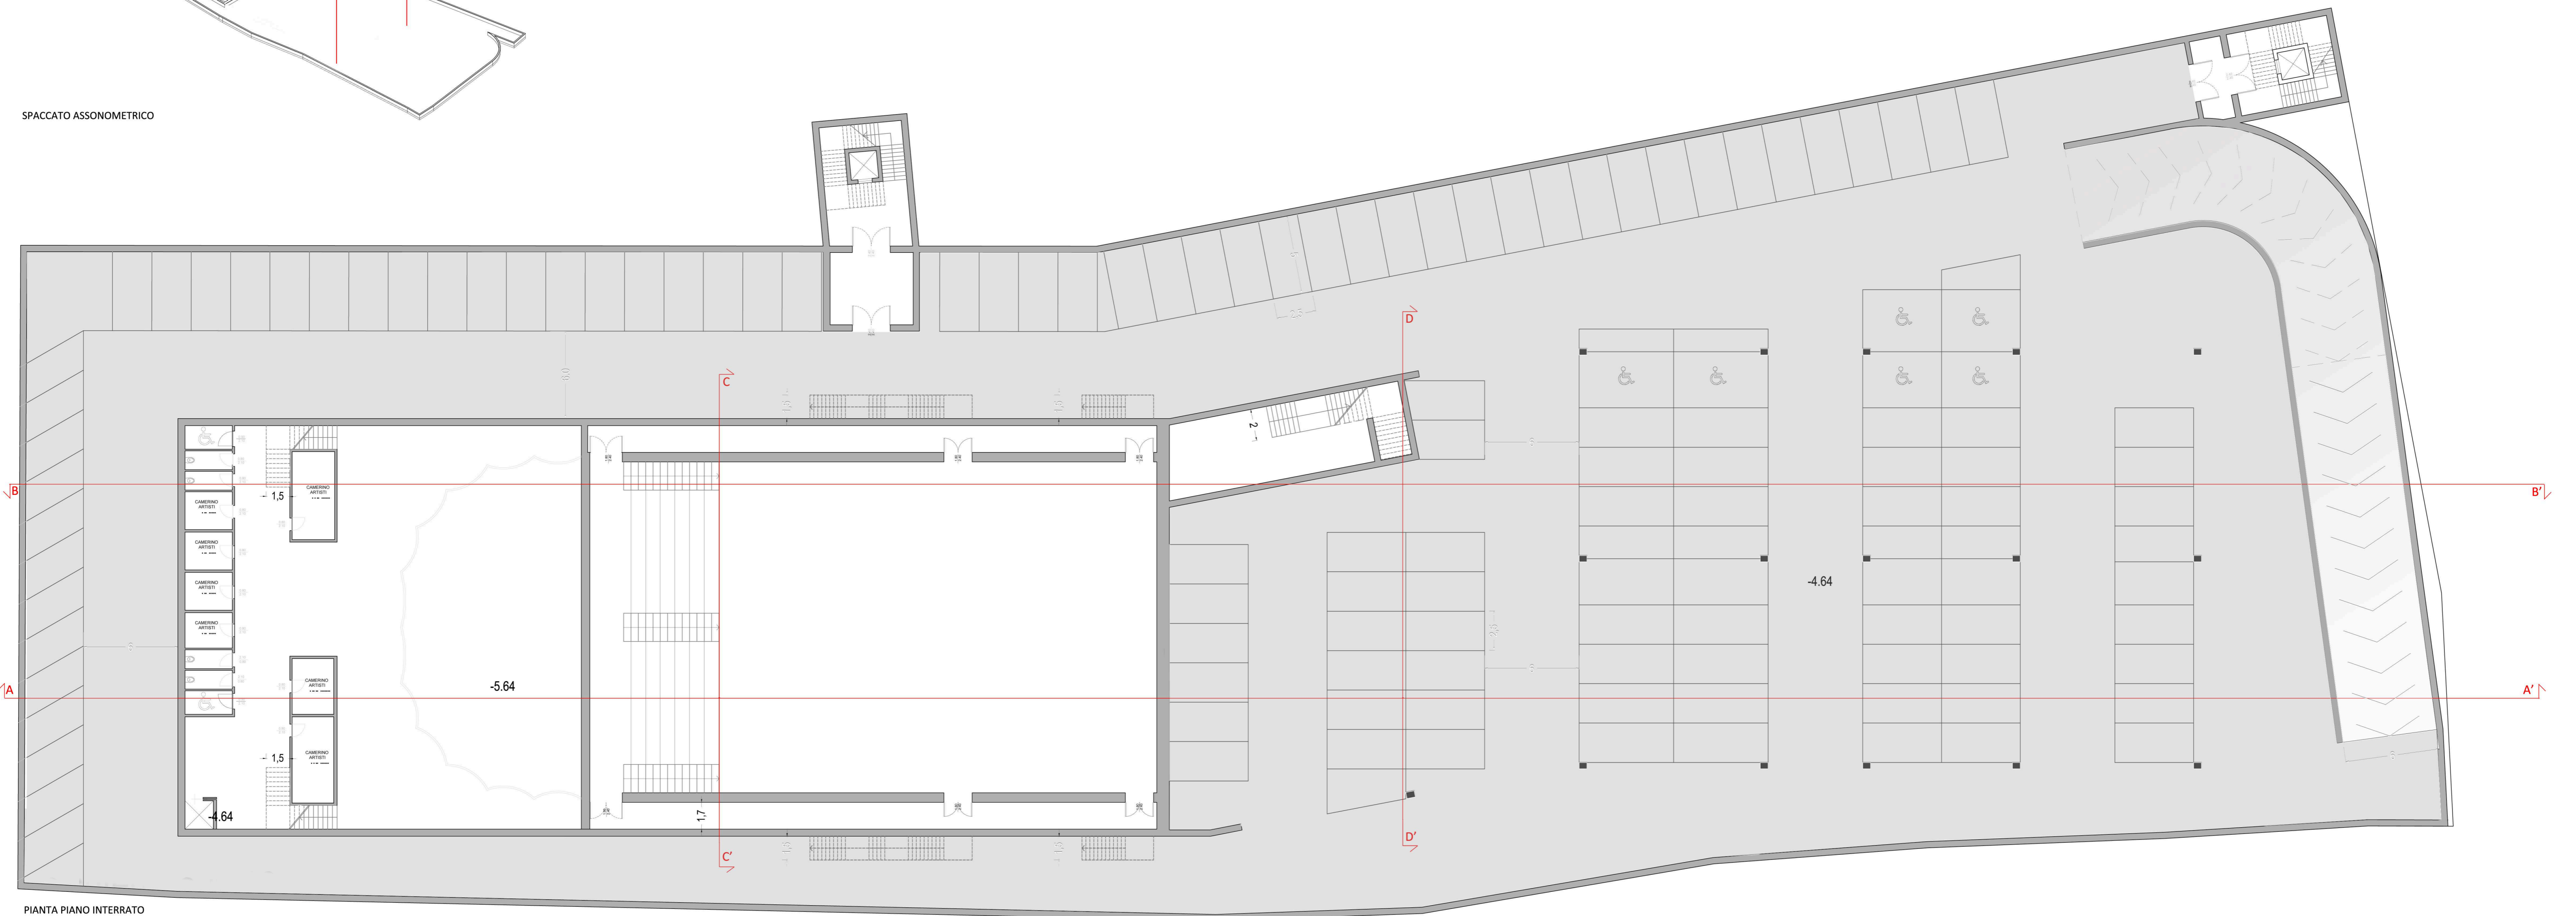

PIANTA PIANO INTERRATO

