

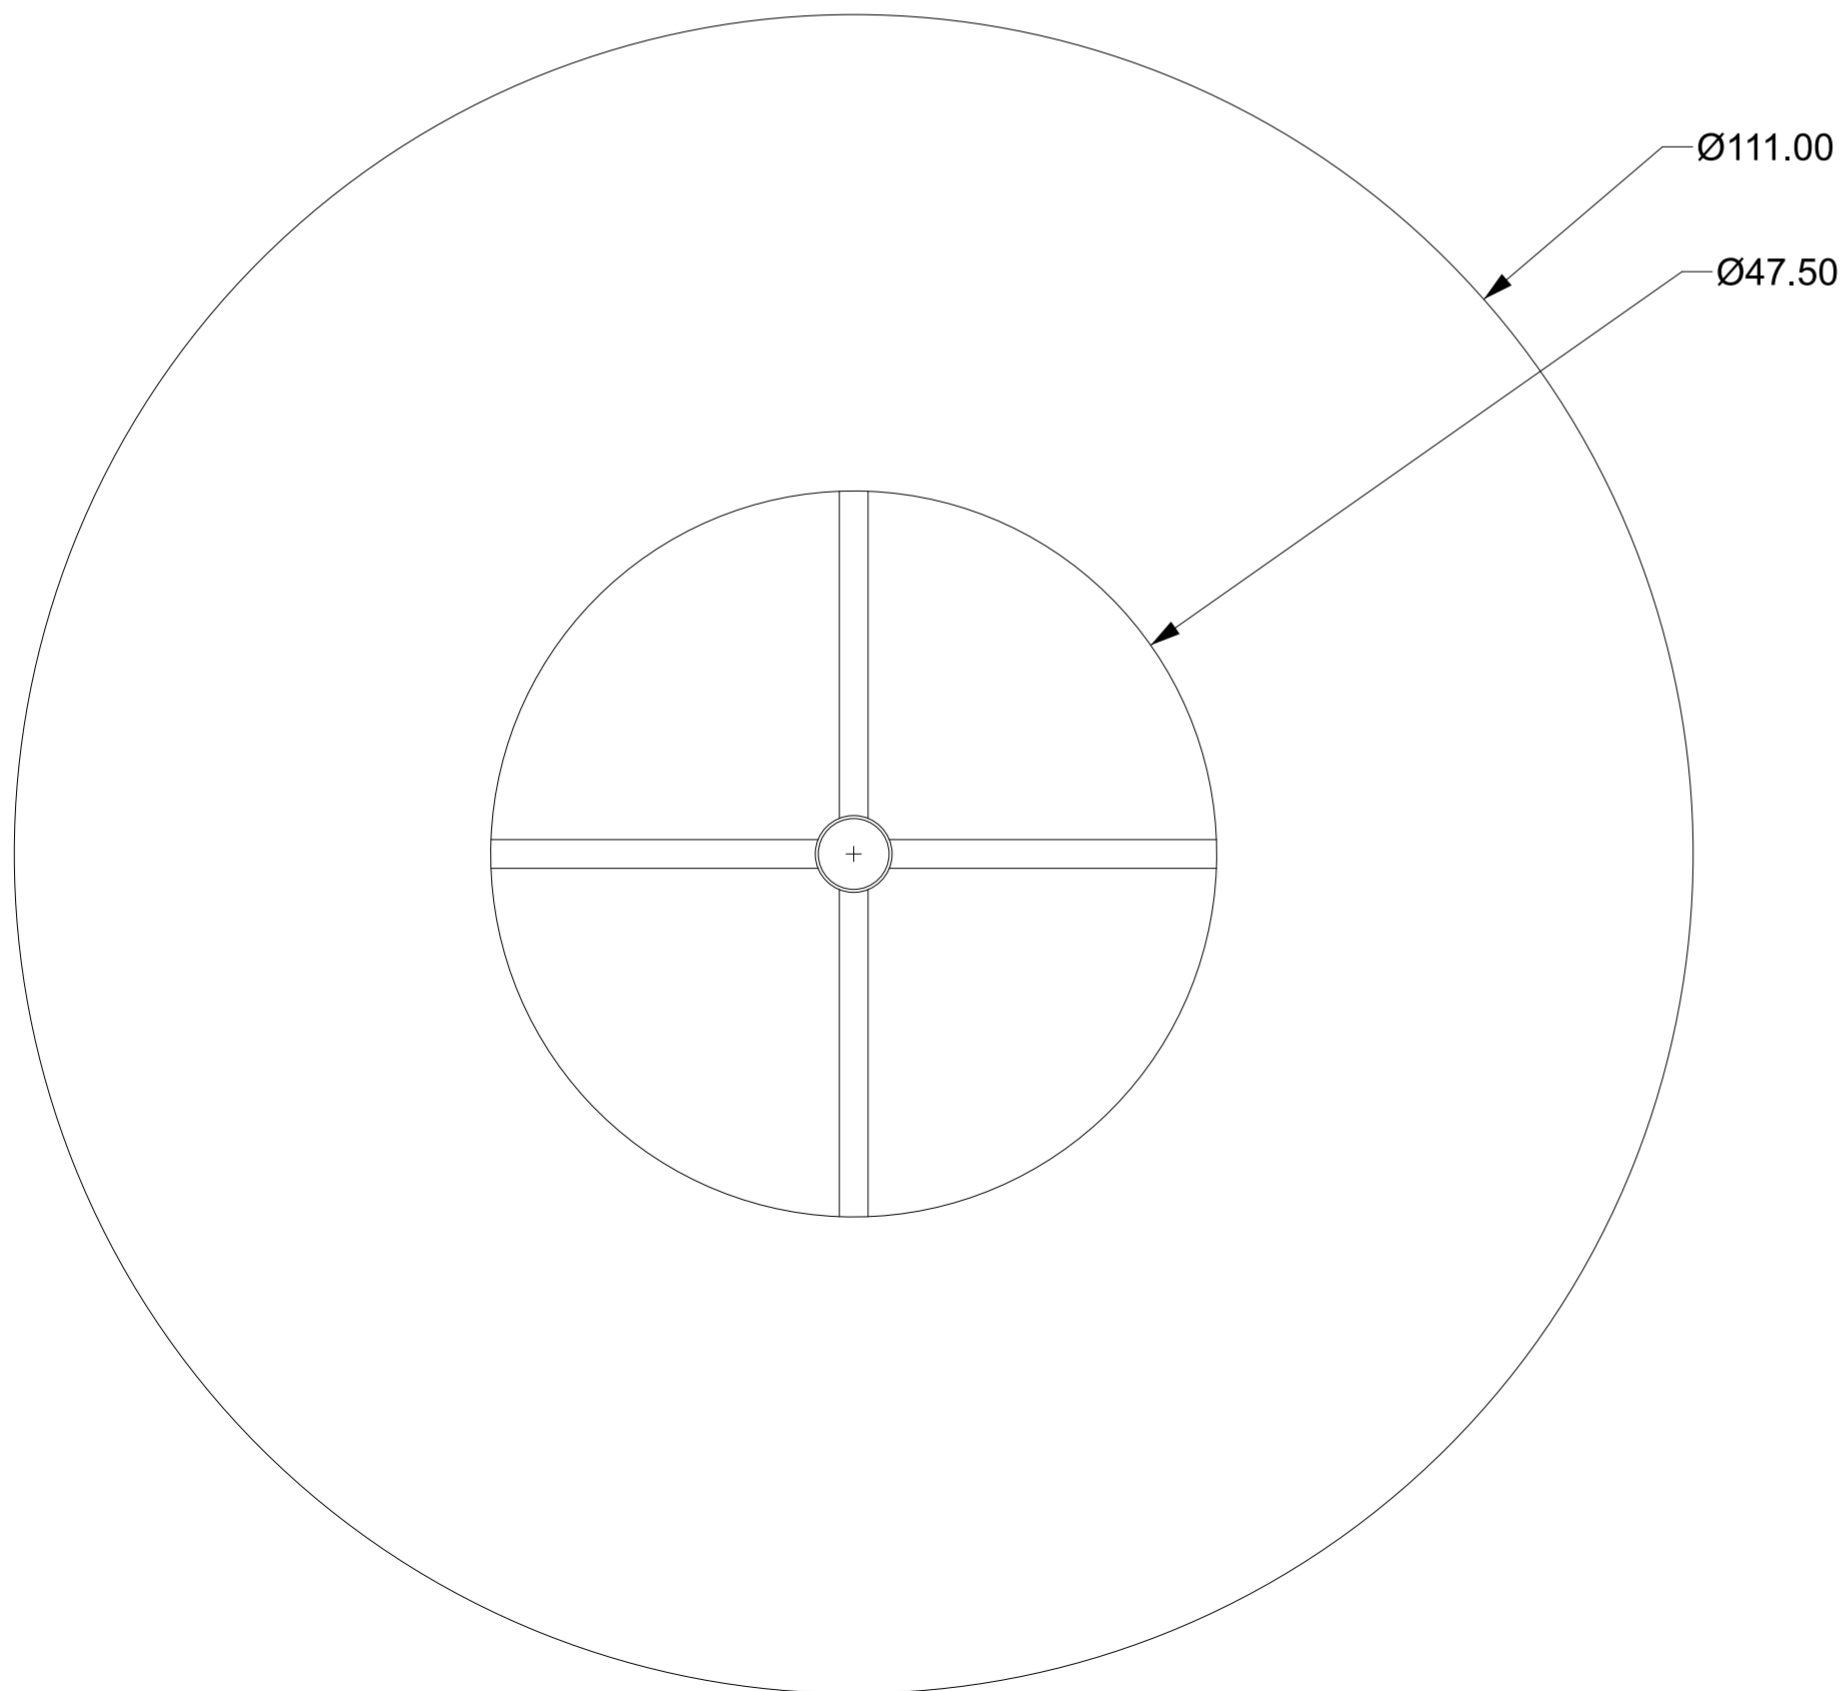
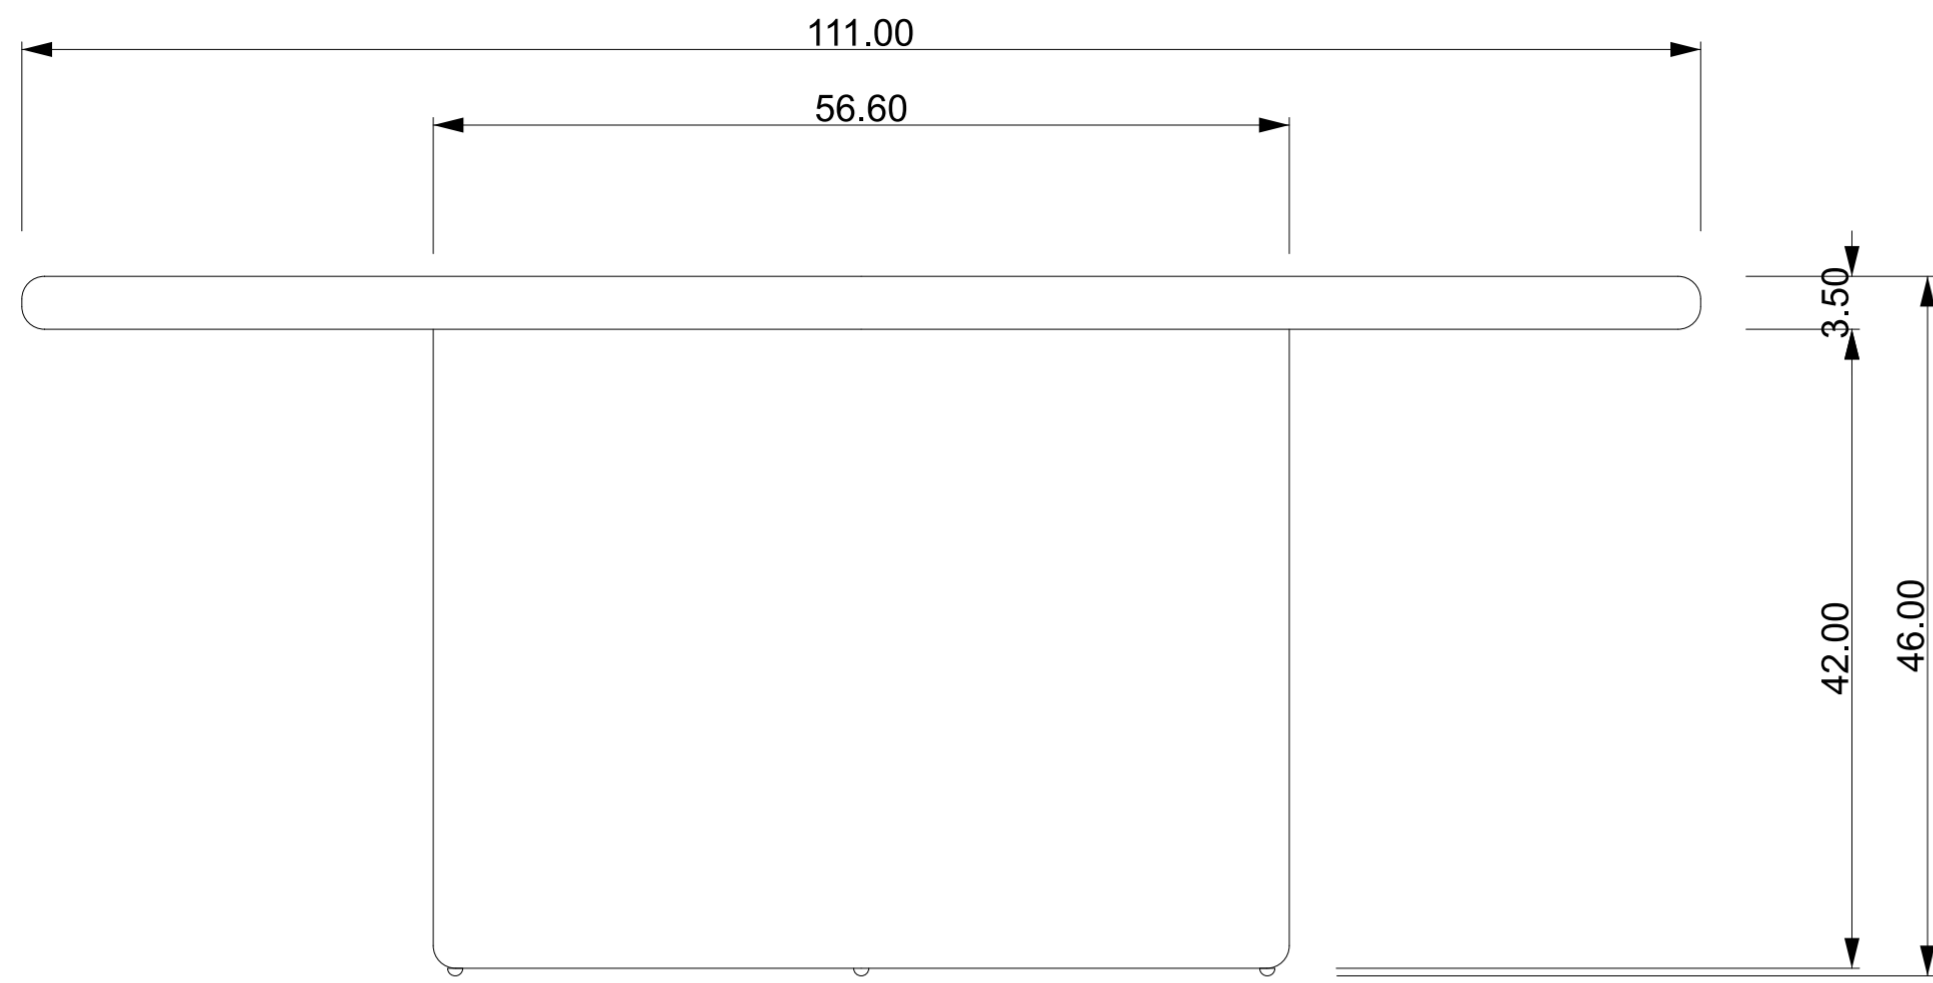


1

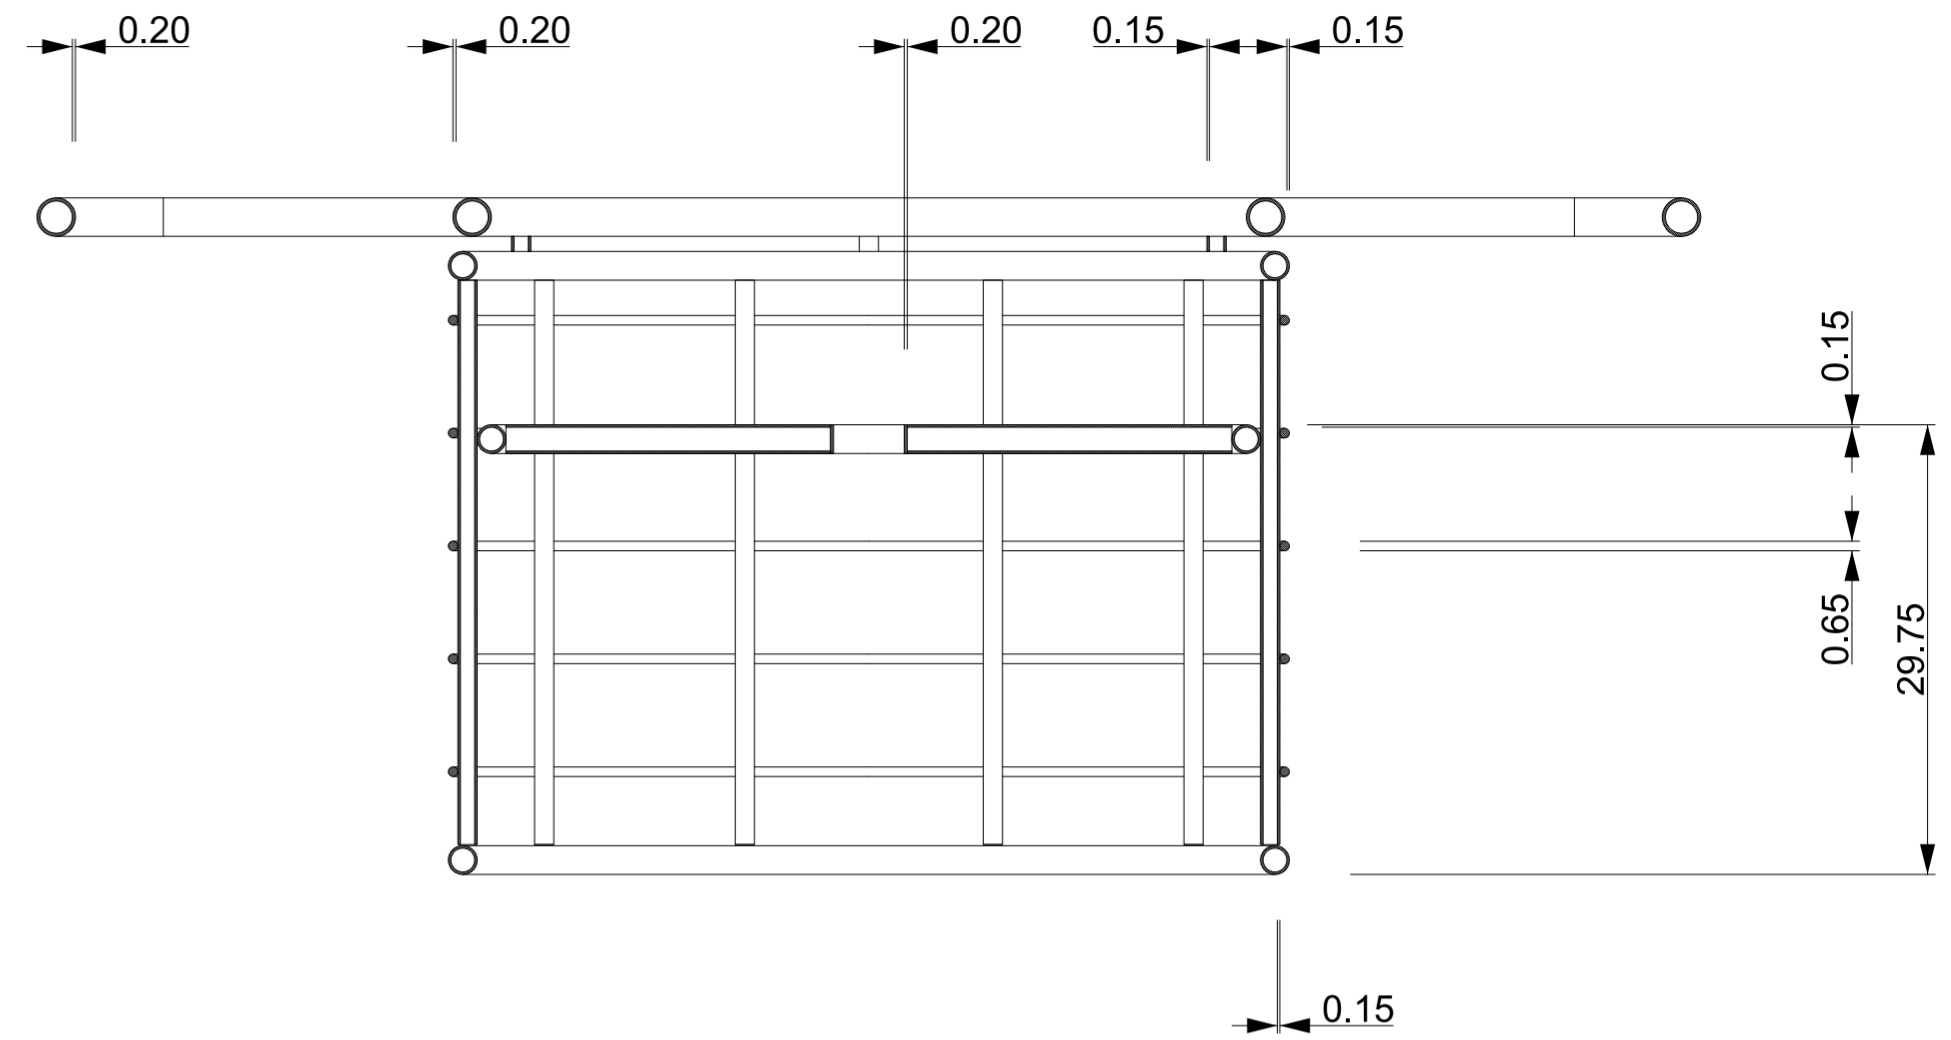

2

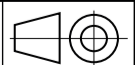

2	struttura del tavolo - sezione BB'	alluminio	specificazione dello spessore dei tubi di alluminio
1	tavolo - prospetti	fibra sintetica di 8 mm	trama escamada
N°	Oggetto	Materiale	Indicazioni
 FACOLTA' DEL DESIGN A.A. 2013-2014	titolo della tesi Margarida: un sistema integrato di tavolo con sei pouf per ambienti pubblici esterni	TAVOLA N° 4	
	descrizione Proiezioni ortogonali del tavolo, sezione della struttura	scala 1:5	
	Tesi di Laurea Magistrale in Design del Prodotto per l'Innovazione Sezione PR2	data	25 luglio 2014
	studente matricola Pedro Antônio Gonçalves Lima Filho 719956	relatore	Alessandro Biamonti