



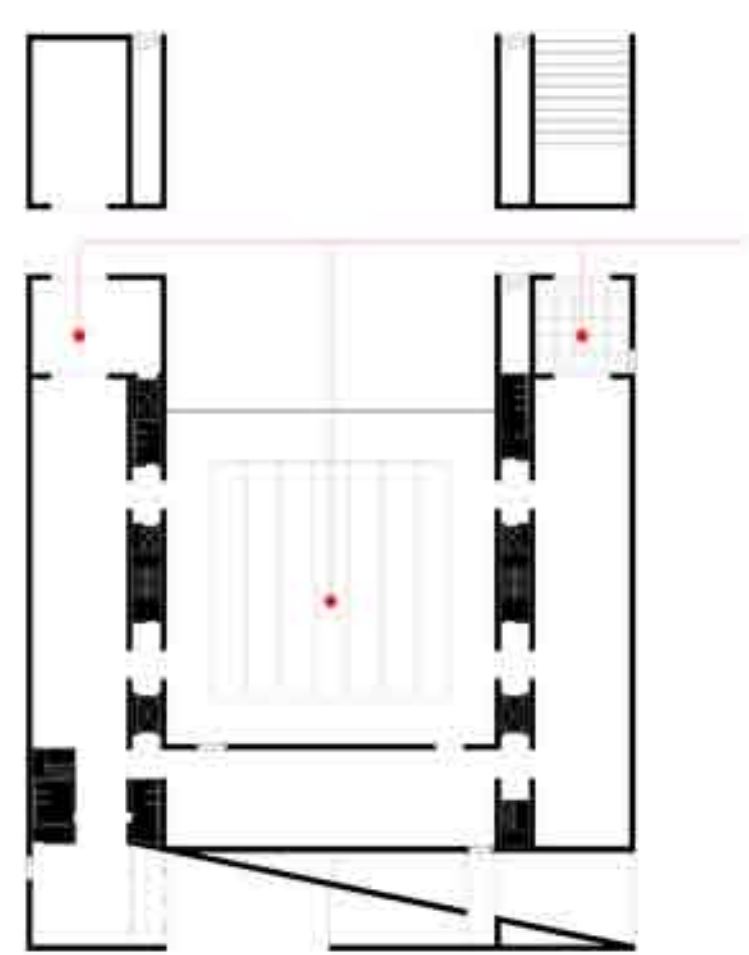


Momentazione opere d'arte

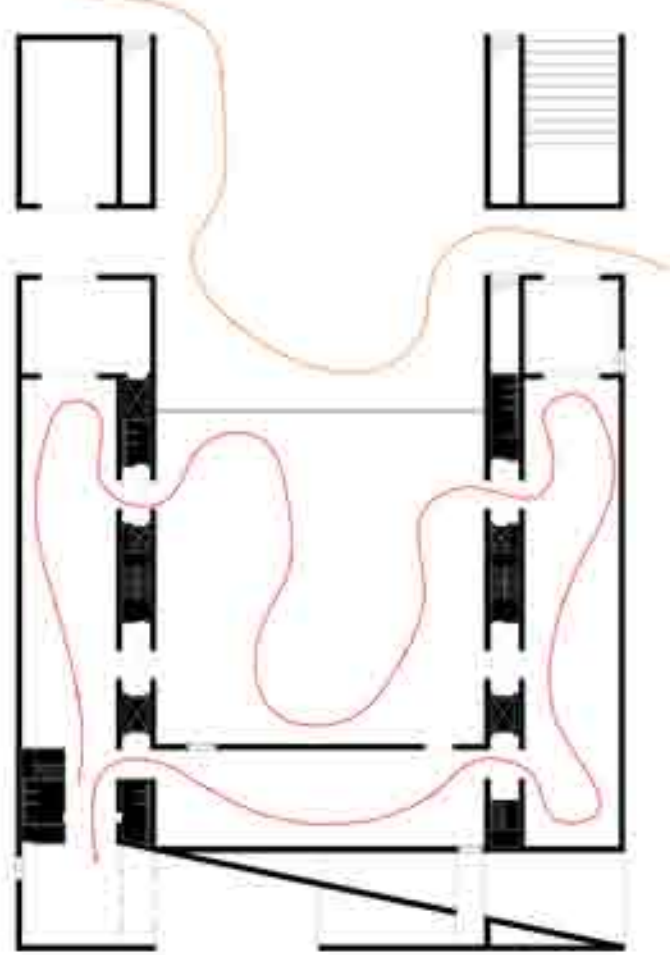

Percorsi espositivi




chiuso

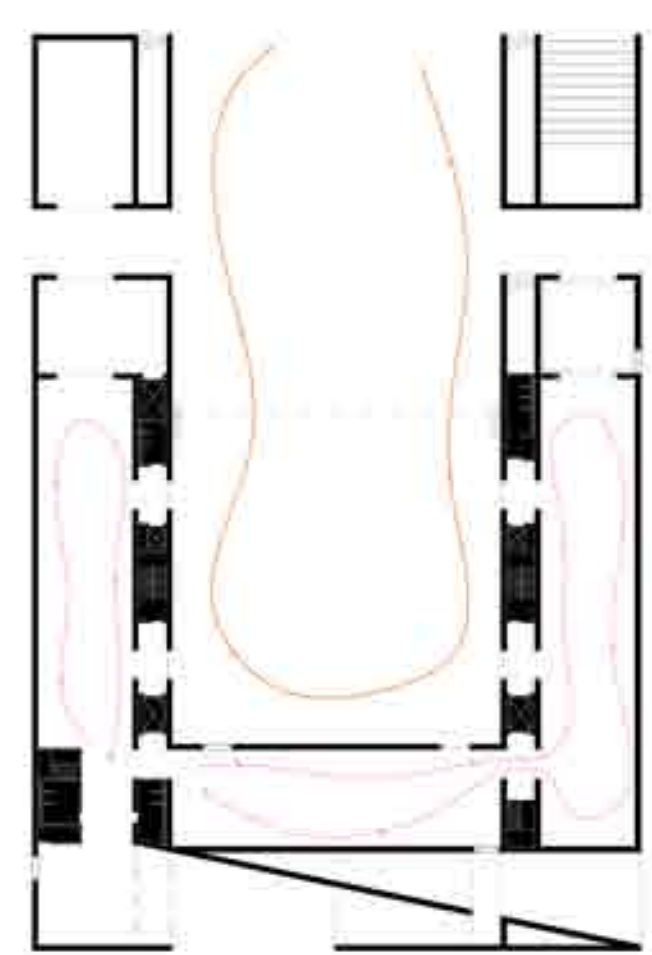


aperto


Configurazioni aula

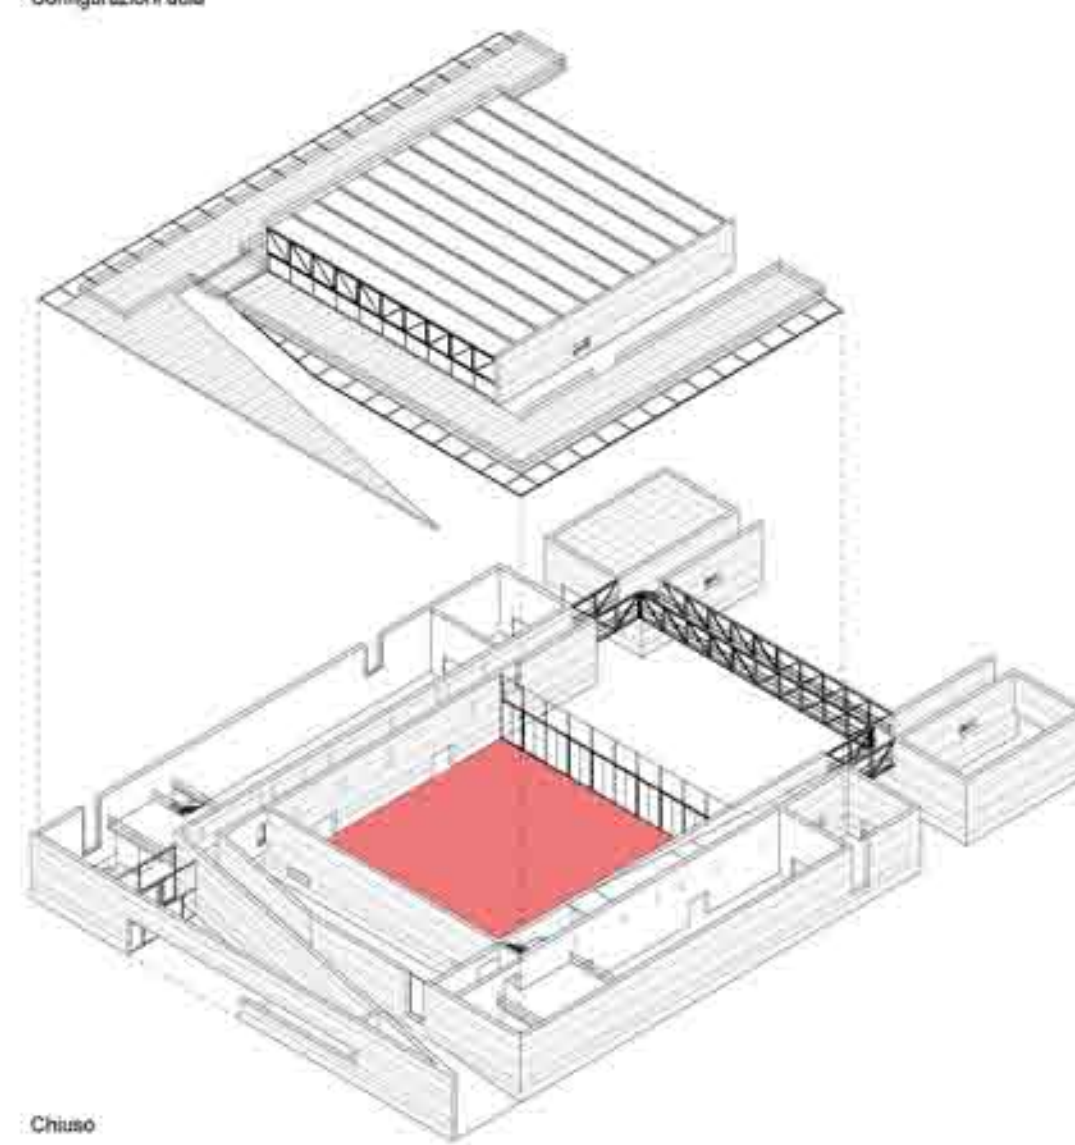


Chiuso

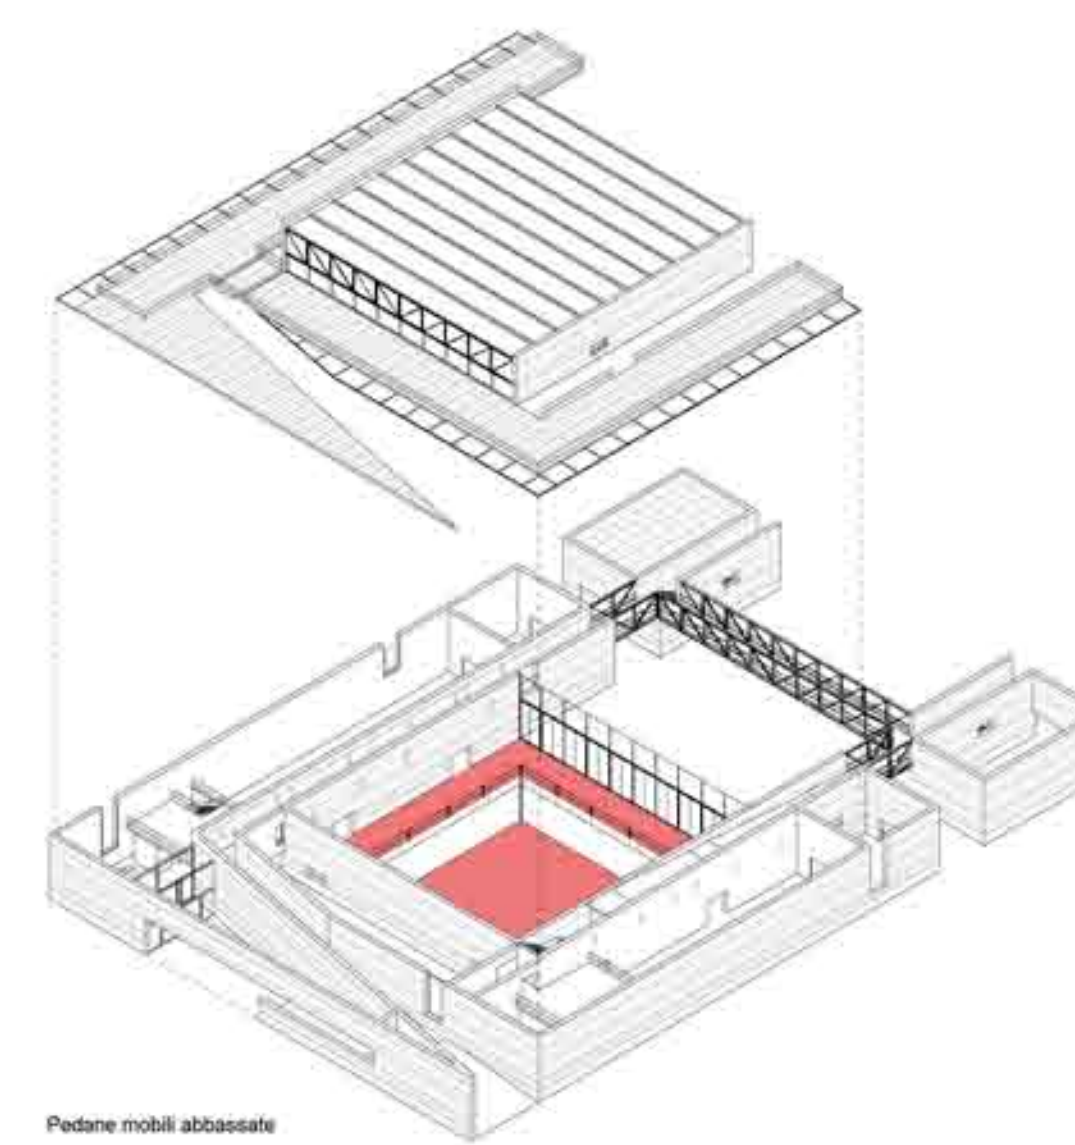

Pedane mobili abbassate

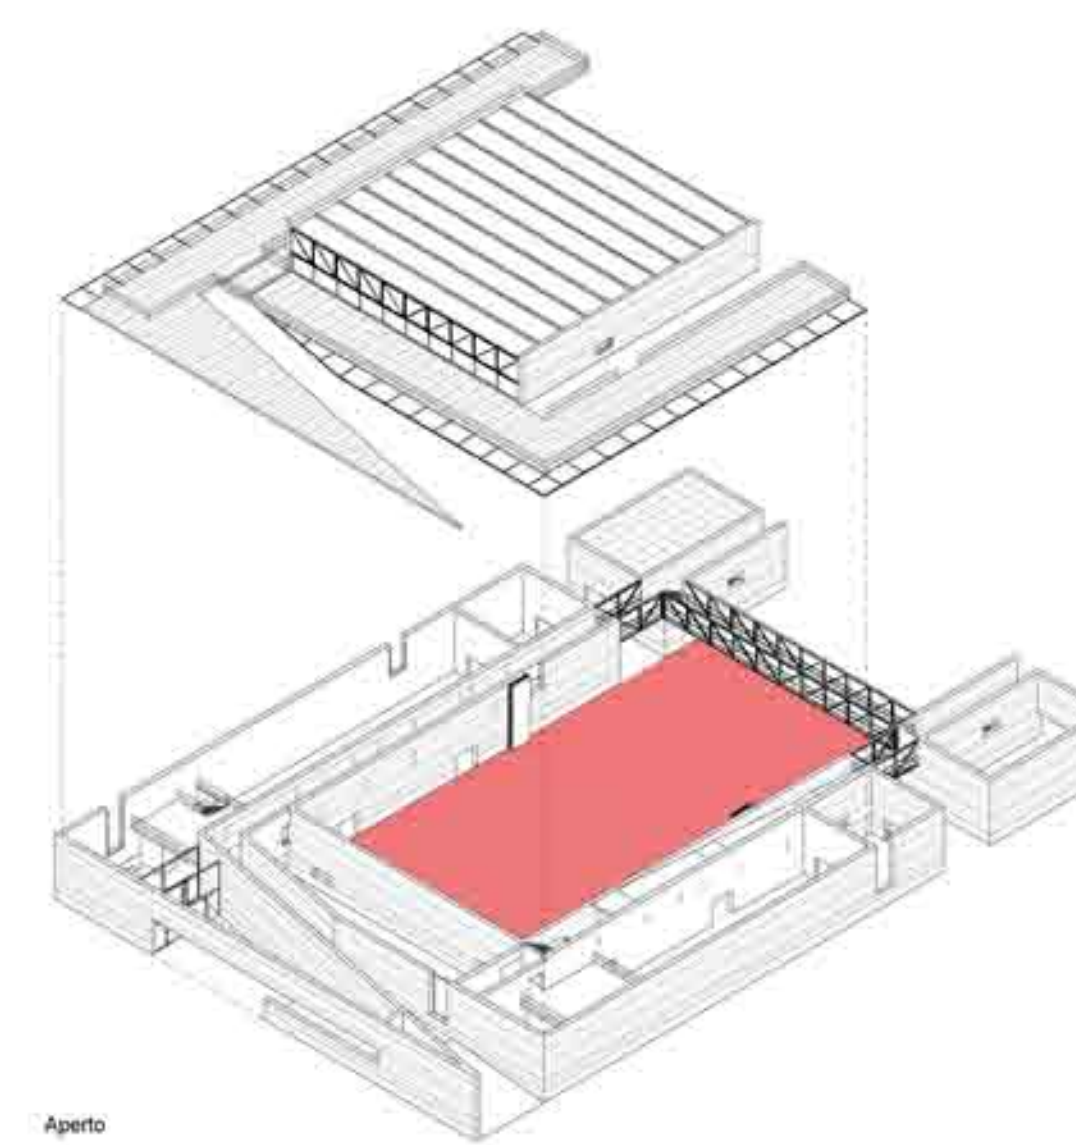

Aperto

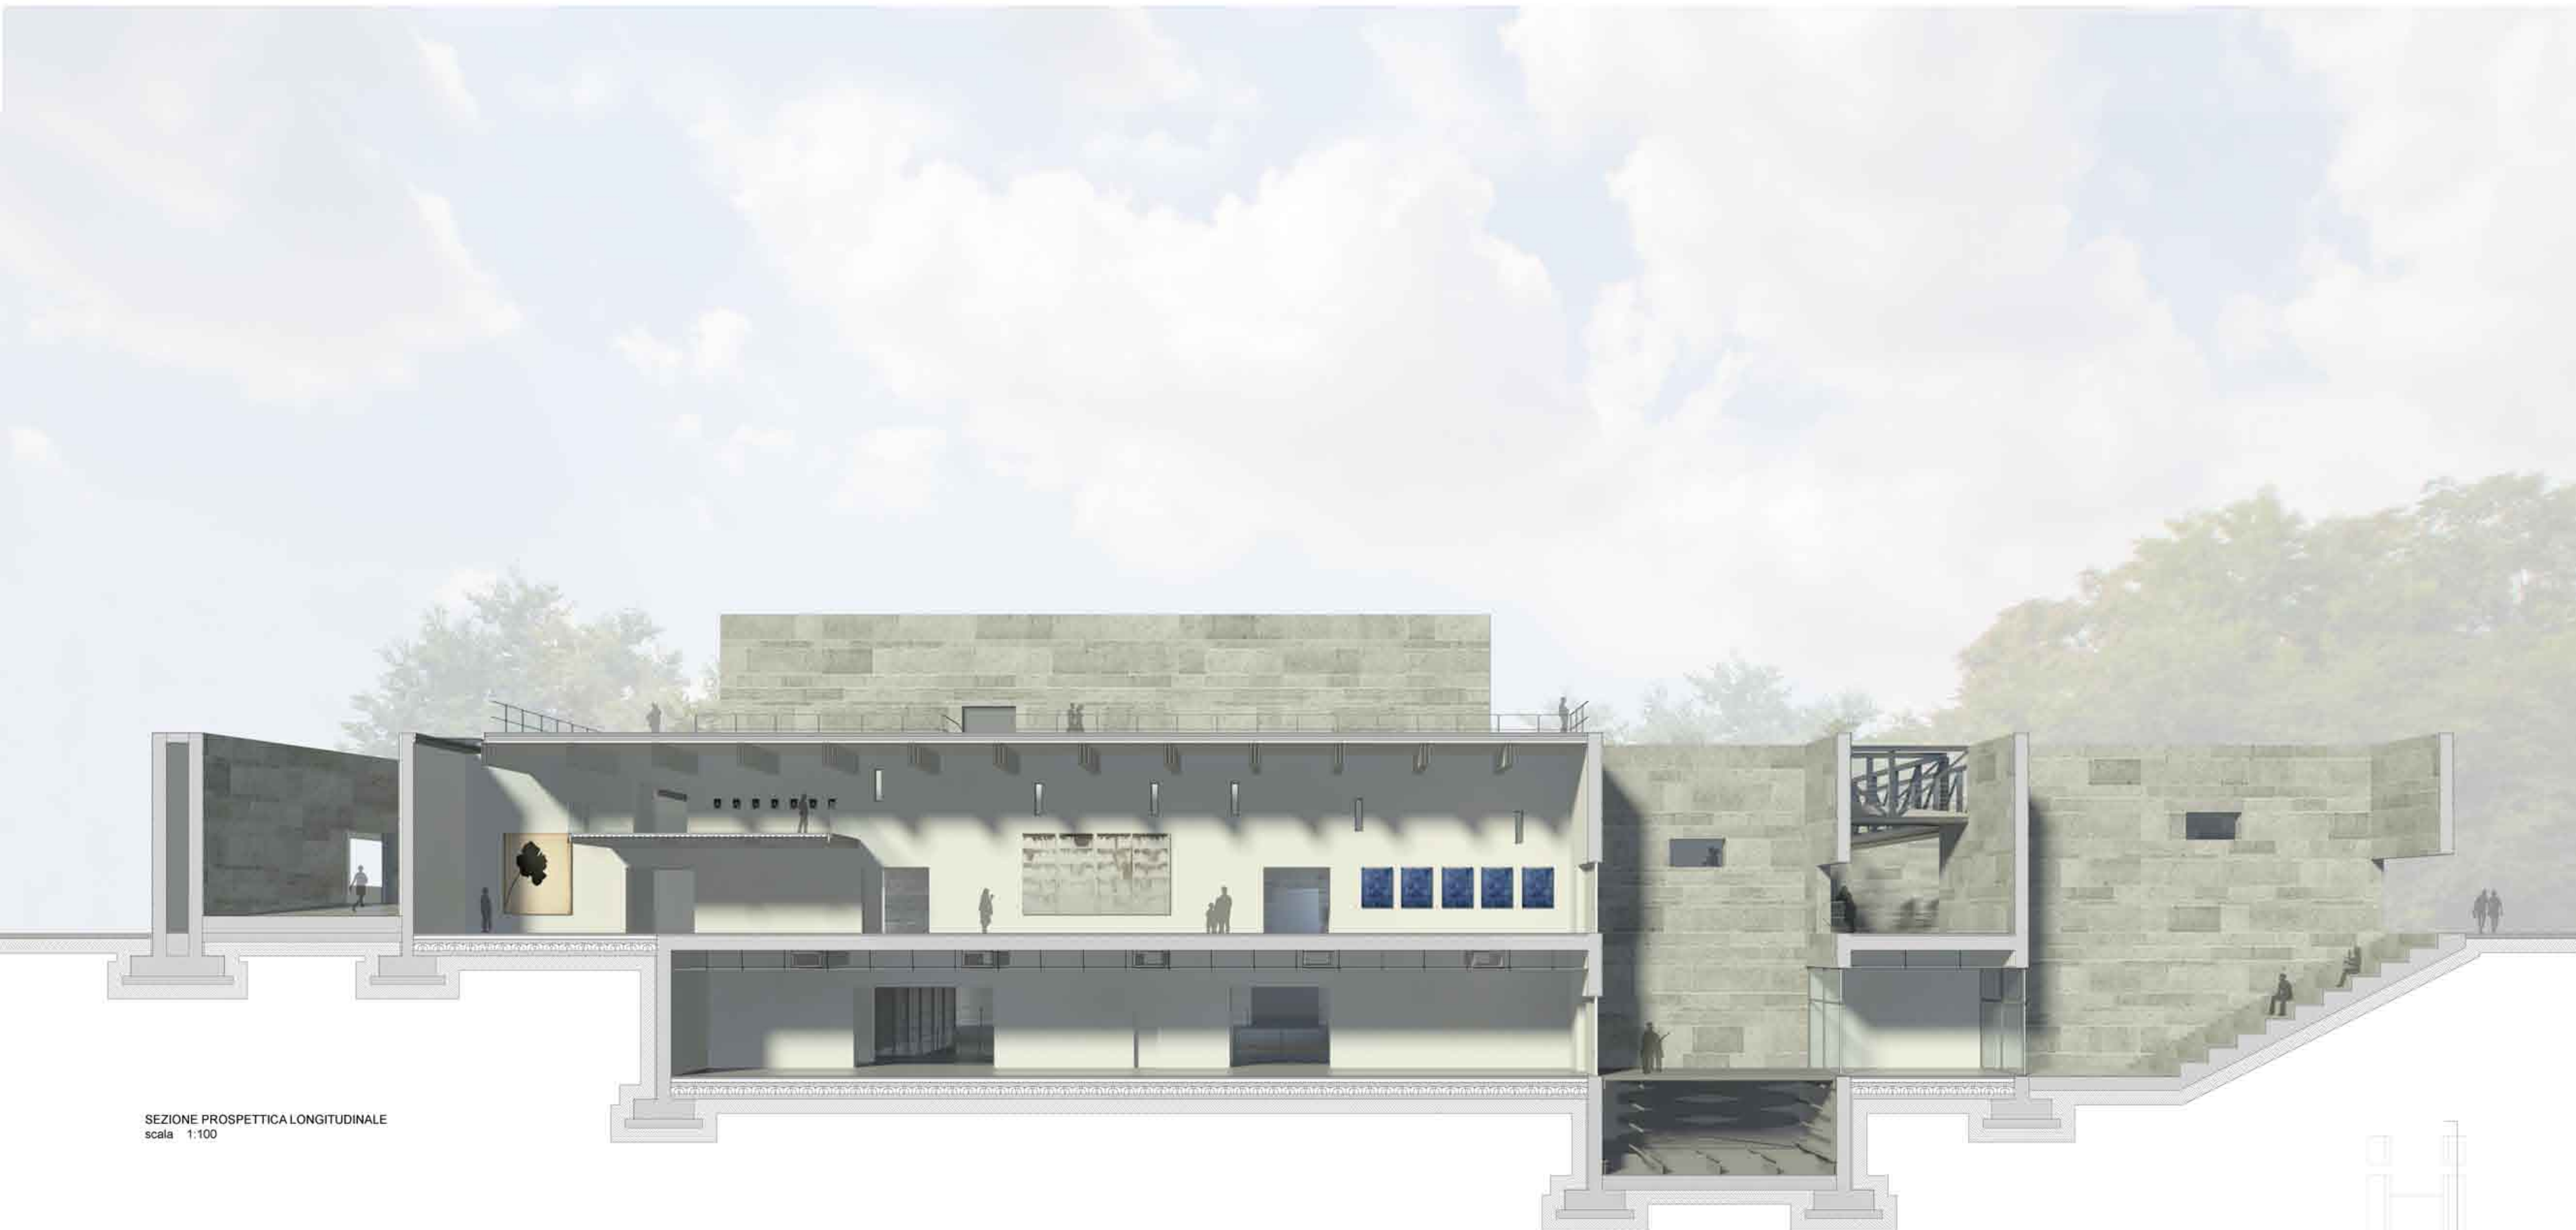

SEZIONE PROSPETTICA LONGITUDINALE
scala 1:100

