

LIVELLO 0

LIVELLO 1


LIVELLO 2

LIVELLO 3

LIVELLO 4

LIVELLO 5

LIVELLO 6

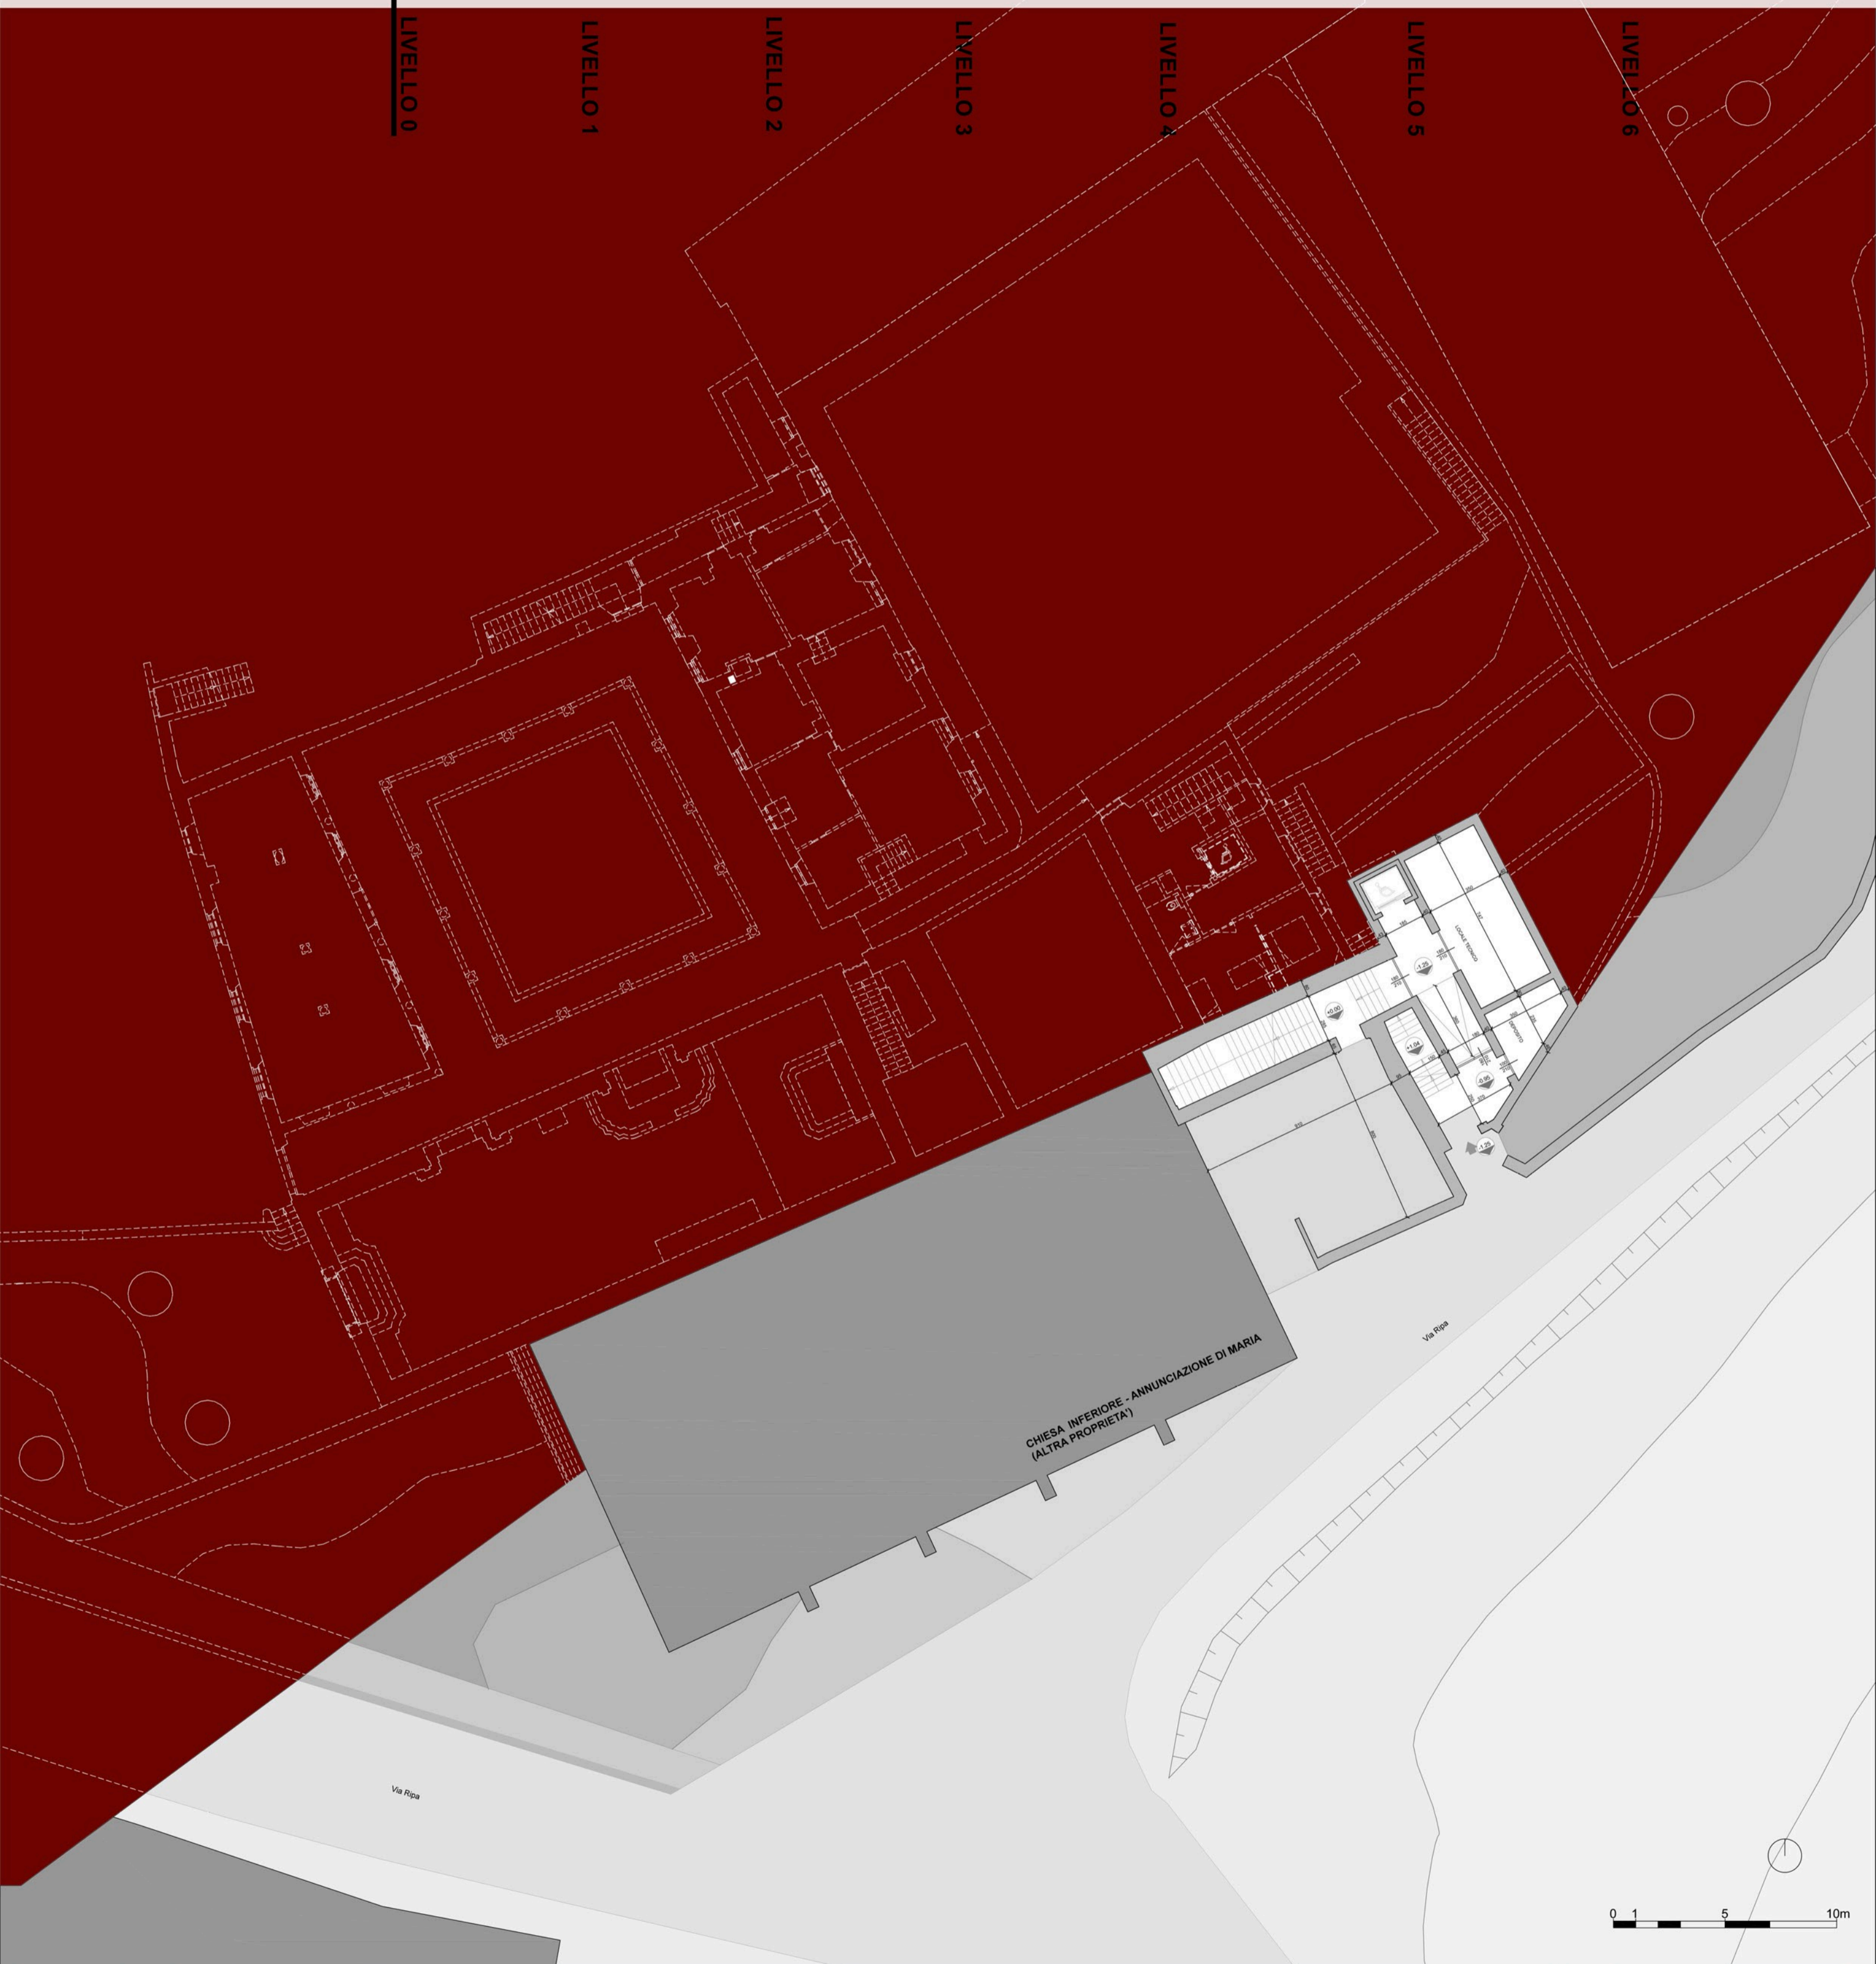

Politecnico di Milano  
Scuola di architettura e società  
Tesi di laurea magistrale in architettura\_Progetto e tutela per il patrimonio costruito  
IL DOCUMENTO PRELIMINARE ALLA PROGETTAZIONE DEL CONVENTO DELLA RIPA DI ALBINO E IPOTESI DI RIUSO

Relatore: Gasparoli Paolo      Studenti: Ferlito Mirko      A.A. : 2013/2014  
Correlatore: Scaltritti Matteo      Ginesi giuliano

STATO DI FATTO: LIVELLO 0

COD. TAV.  
**A.2.0**

