

LIVELLO 0

LIVELLO 1


LIVELLO 2

LIVELLO 3

LIVELLO 4

LIVELLO 5

LIVELLO 6

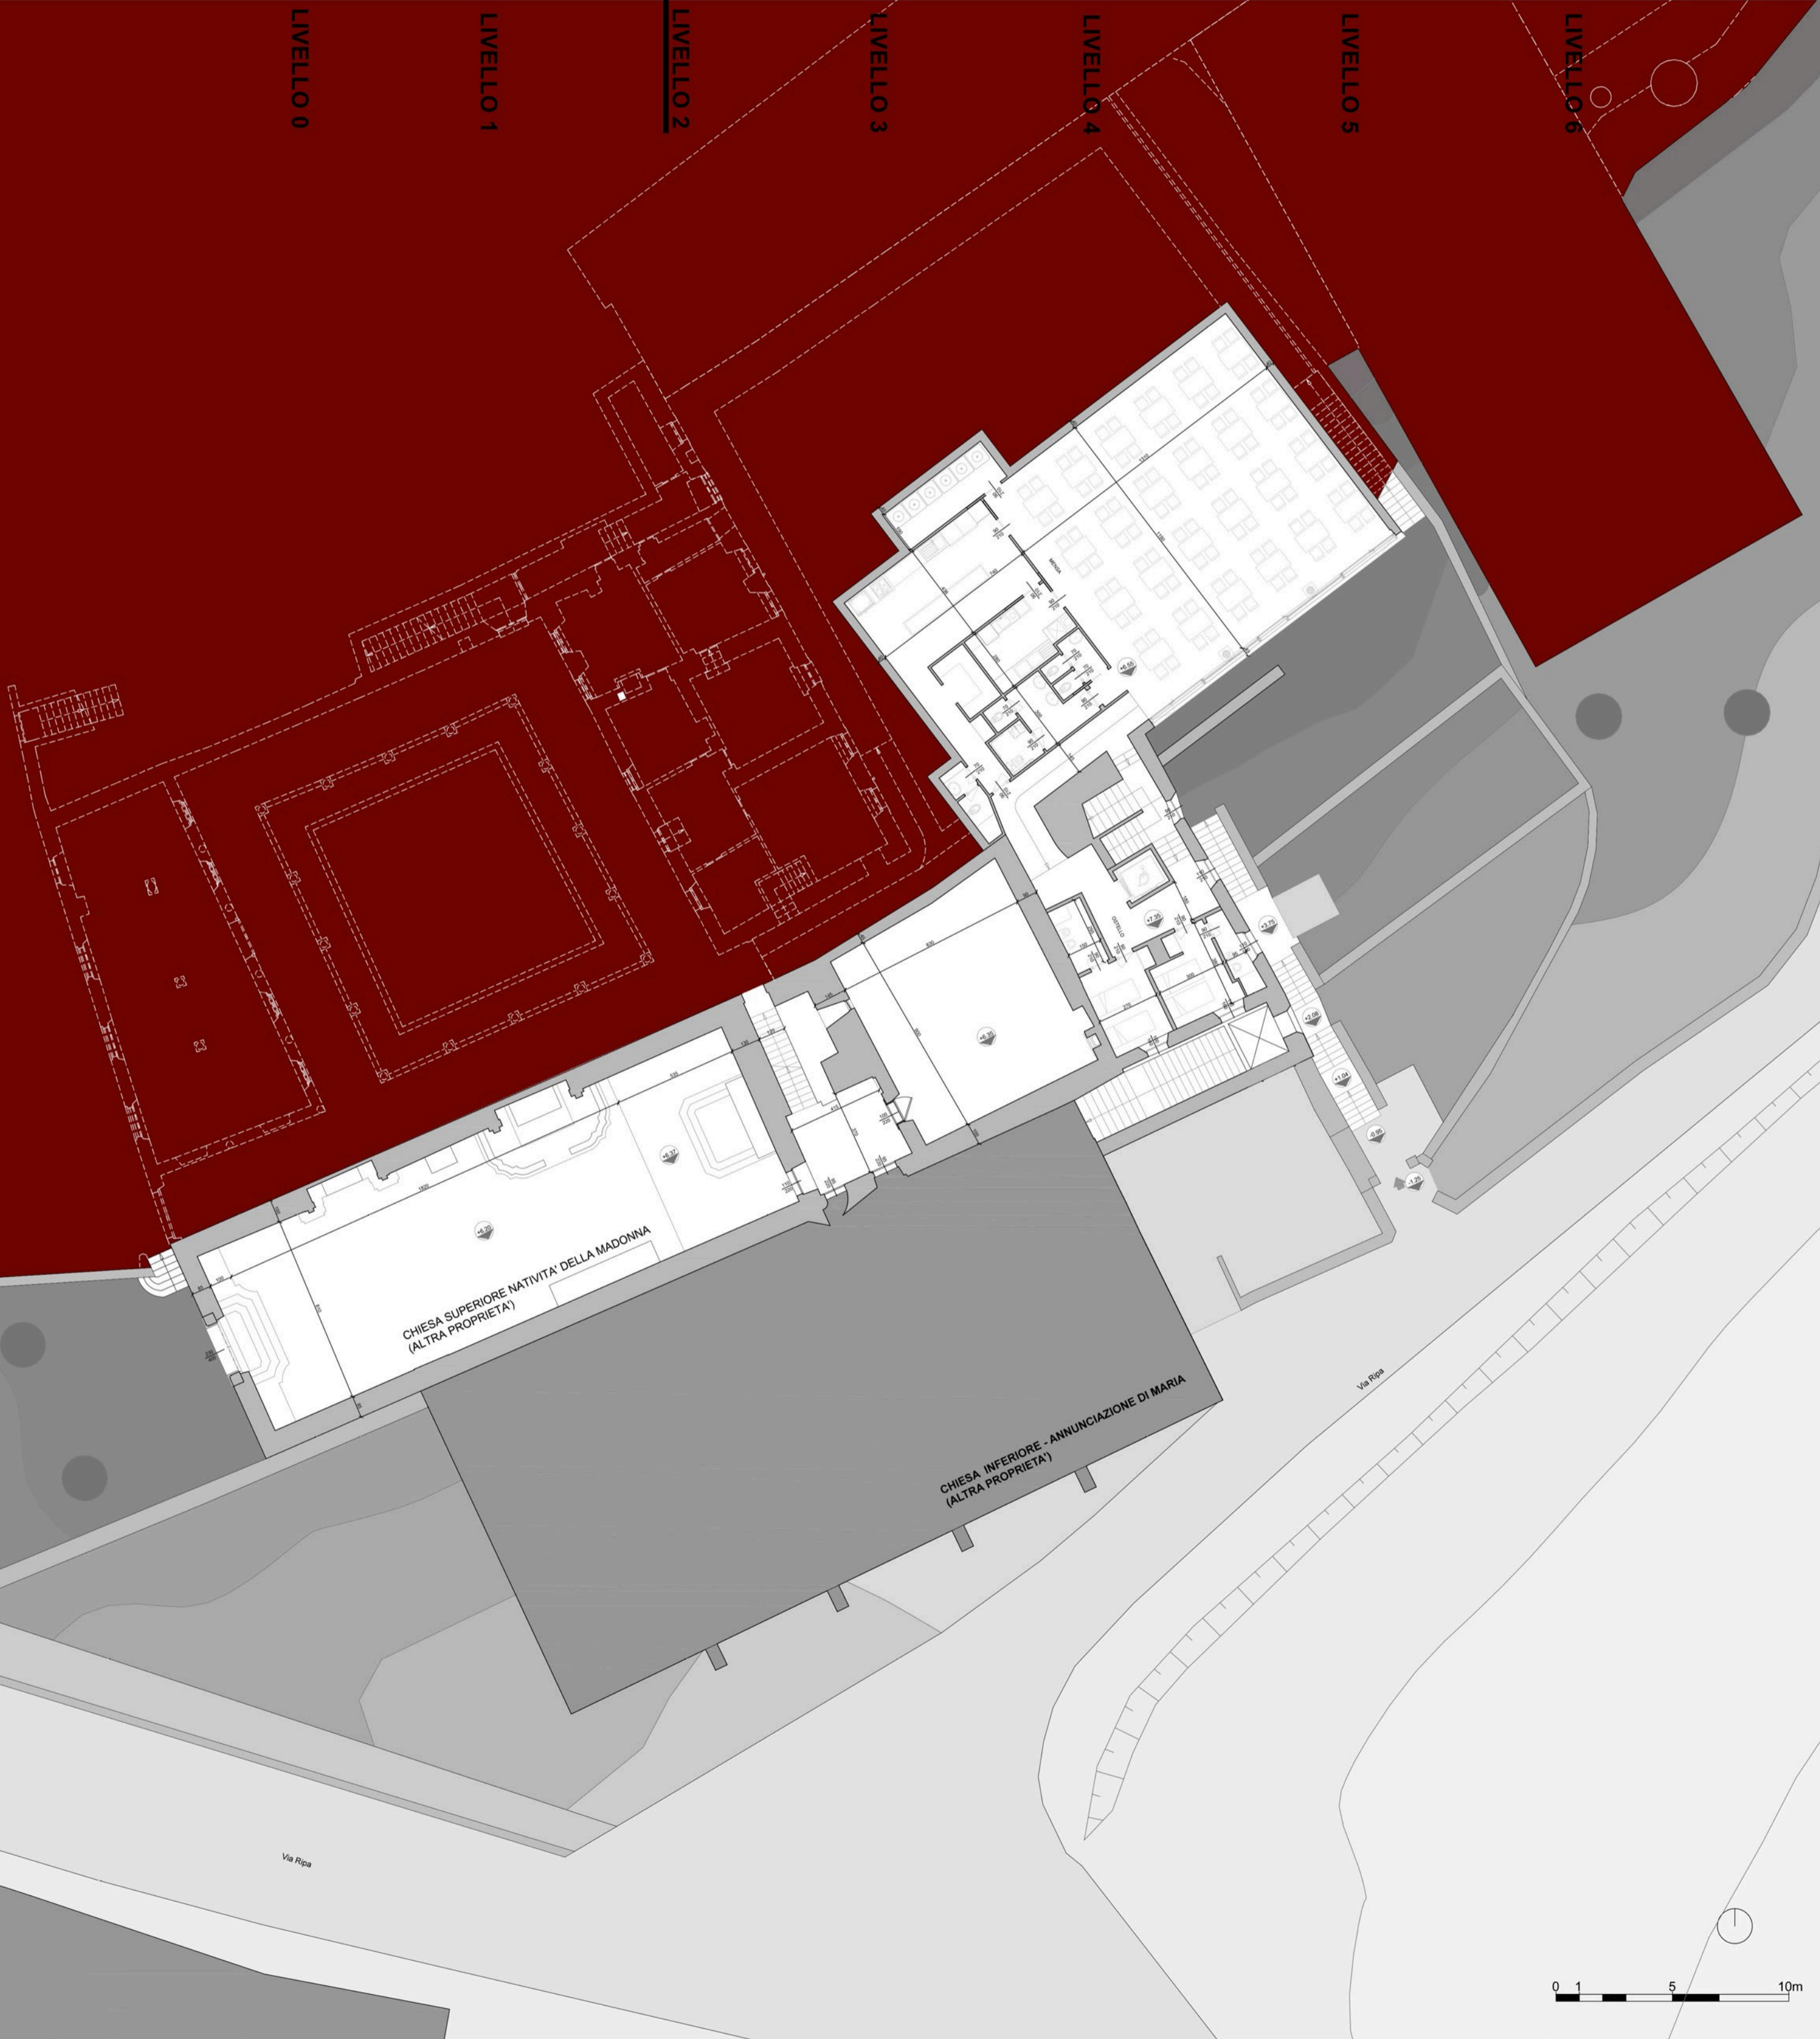

CHIESA SUPERIORE NATIVITA' DELLA MADONNA
(ALTRA PROPRIETA')

CHIESA INFERIORE - ANNUNCIAZIONE DI MARIA
(ALTRA PROPRIETA')

Via Ripa

Via Ripa

0 1 5 10m



Politecnico di Milano
Scuola di architettura e società
Tesi di laurea magistrale in architettura_Progetto e tutela per il patrimonio costruito
IL DOCUMENTO PRELIMINARE ALLA PROGETTAZIONE DEL CONVENTO DELLA RIPA DI ALBINO E IPOTESI DI RIUSO
Relatore: Gasparoli Paolo Studenti: Ferlito Mirko A.A. : 2013/2014
Correlatore: Scaltritti Matteo Ginesi giuliano

STATO DI FATTO: LIVELLO 2

COD. TAV.
A.2.2