



LEGENDA DEI PERCORSI

- Percorsi per utenza normodotata
- - - Percorsi per utenza con disabilità motorie
- Percorsi per operatori


LEGENDA DEGLI SPAZI:

- 1_Spazi espositi coperti
- 2_Laboratori
- 3_Aula video
- 4_Segreteria/ufficio di giornalismo
- 5_Deposito attrezzature
- 6_Ostello
- 7_Auditorium
- 8_Sala dibattiti

COD. TAV. L.1

IPOTESI DI RIUSO: LIVELLO 3

Politecnico di Milano
 Scuola di architettura e società
 Tesi di laurea magistrale in architettura - Progetto e tutela per il patrimonio costruito
IL DOCUMENTO PRELIMINARE ALLA PROGETTAZIONE DEL CONVENTO DELLA RIPA DI ALBINO E IPOTESI DI RIUSO
 Relatore: Gasparoli Paolo
 Correlatore: Scailtritti Matteo
 Studenti: Ferlito Mirko
 A.A. : 2013/2014

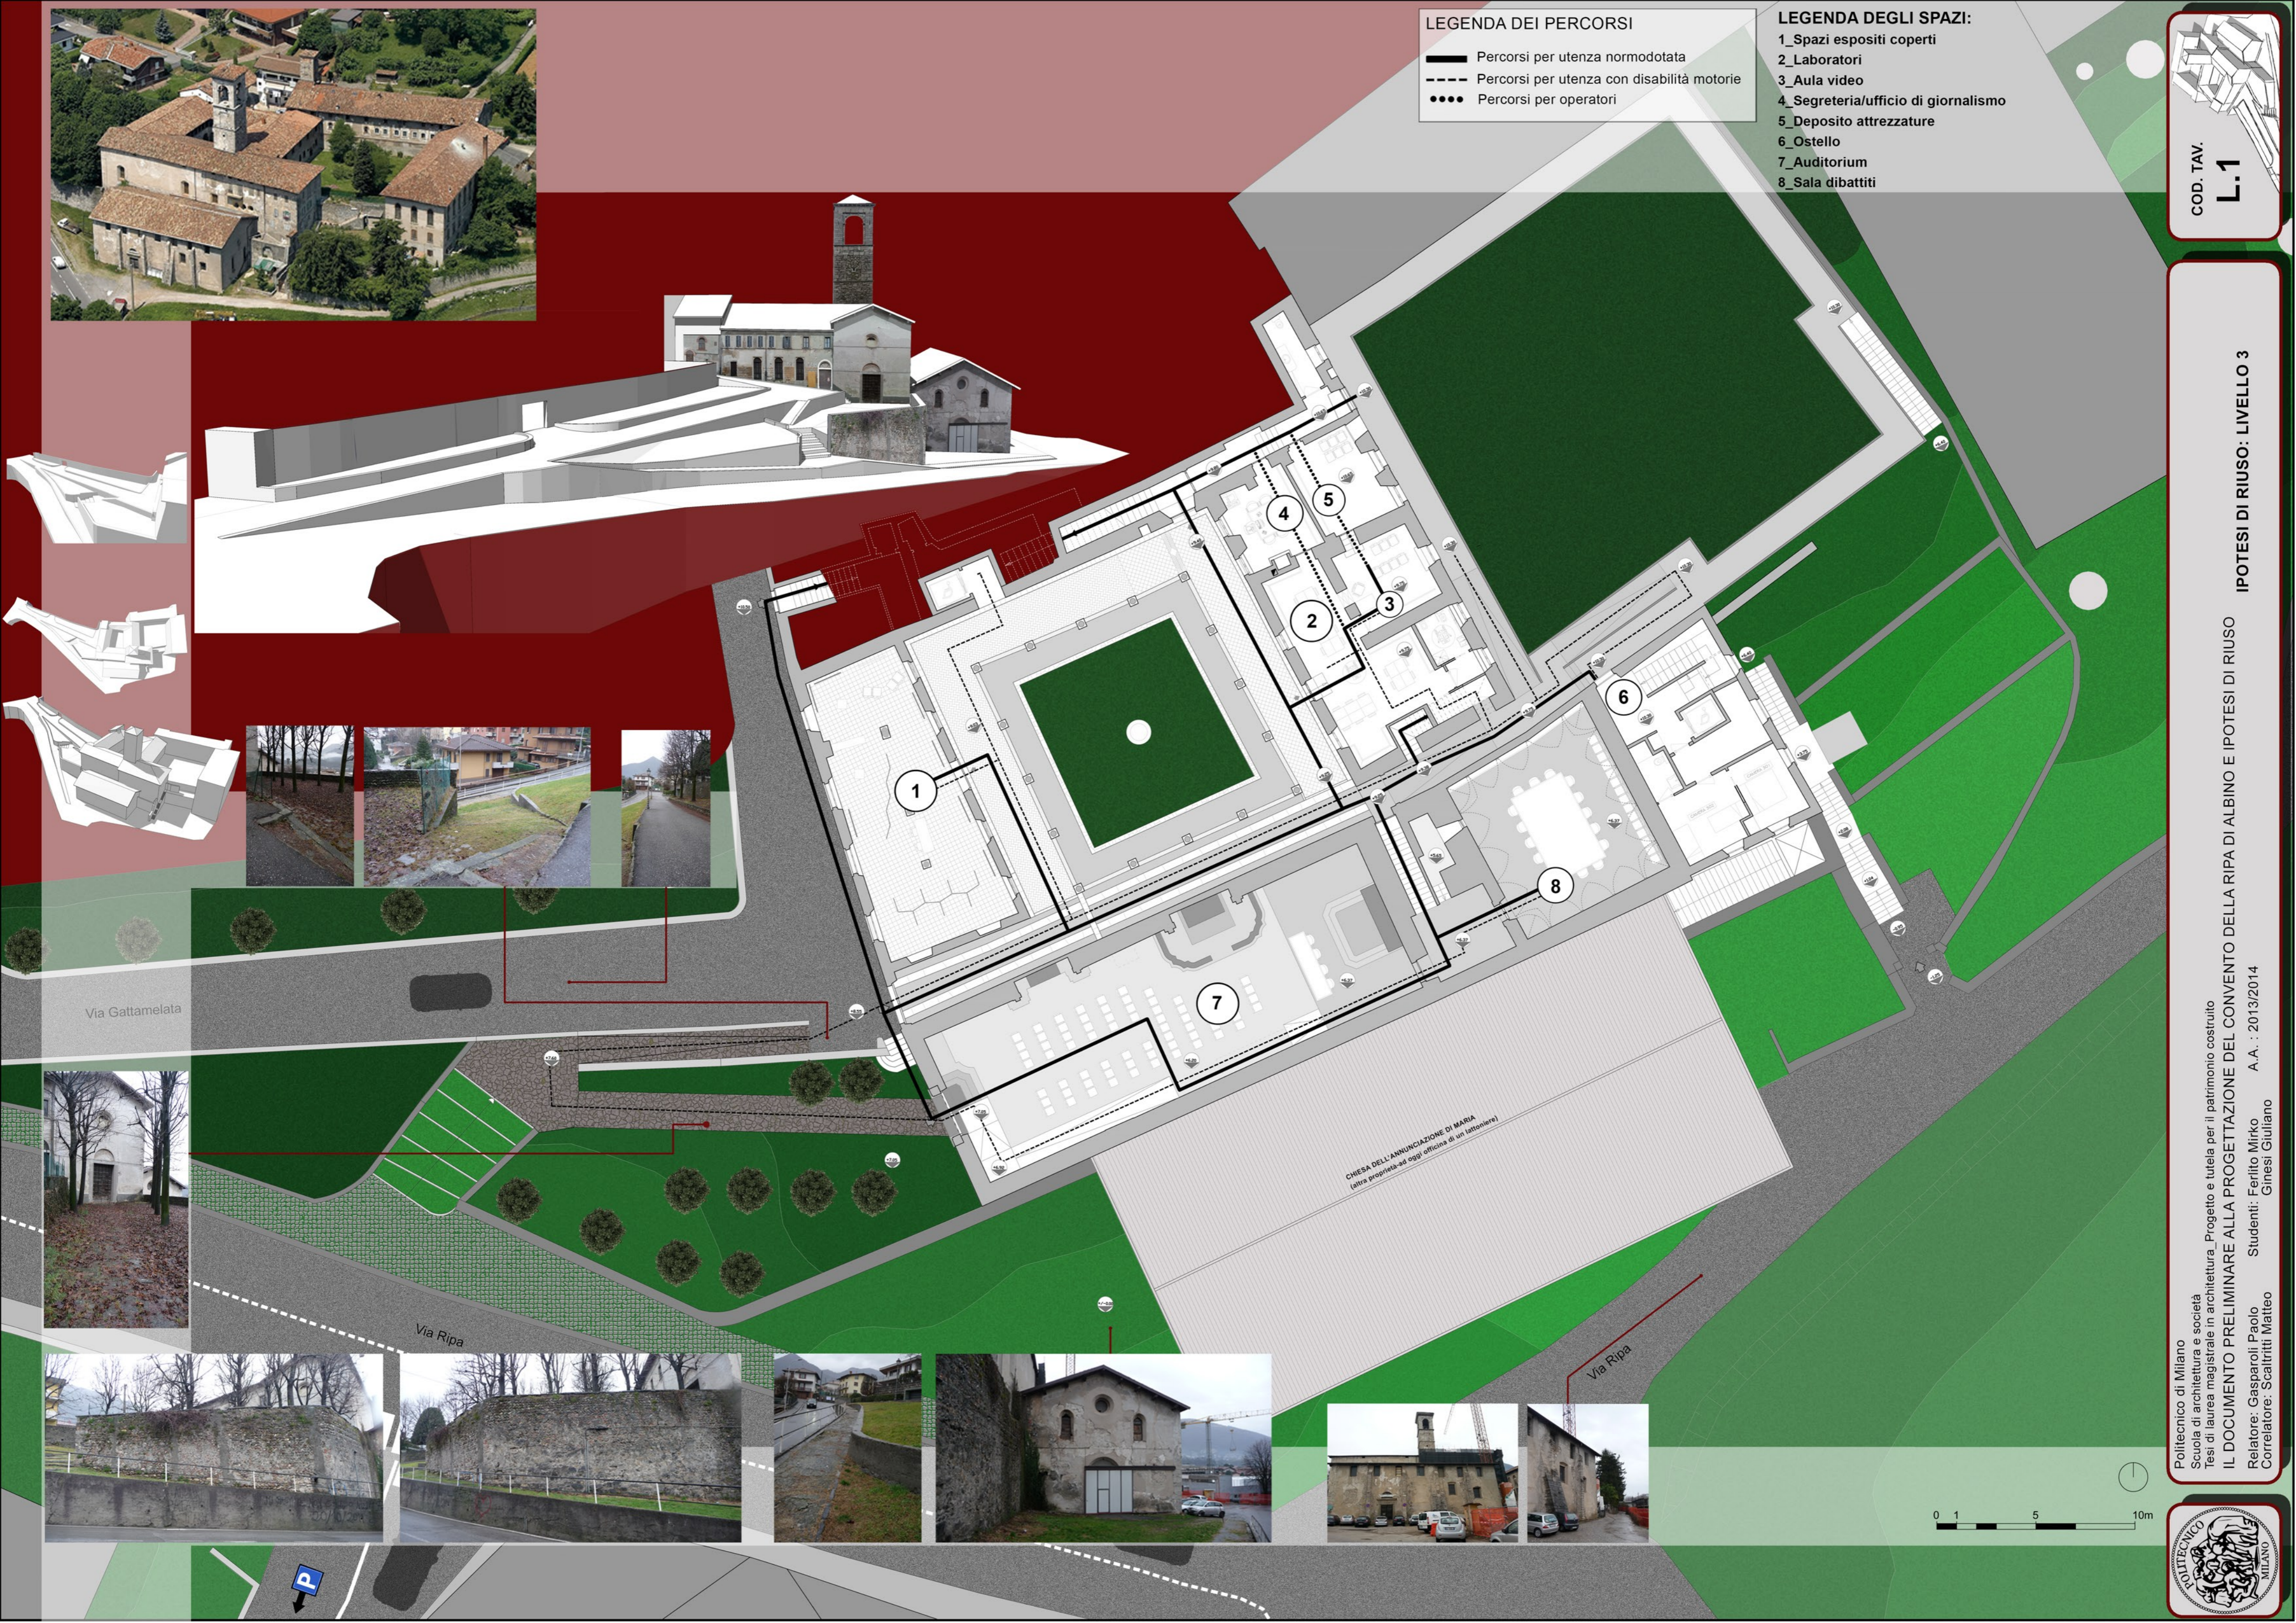

CHIESA DELL'ANNUNCIAZIONE DI MARA
(altra proprietà-ad oggi officina di un lattiniere)

Via Gattamelata

Via Ripa

Via Ripa

0 1 5 10m