


1 Piano_h2.16m
 2 Piani_h2.48m
 3 Piani_h2.43m

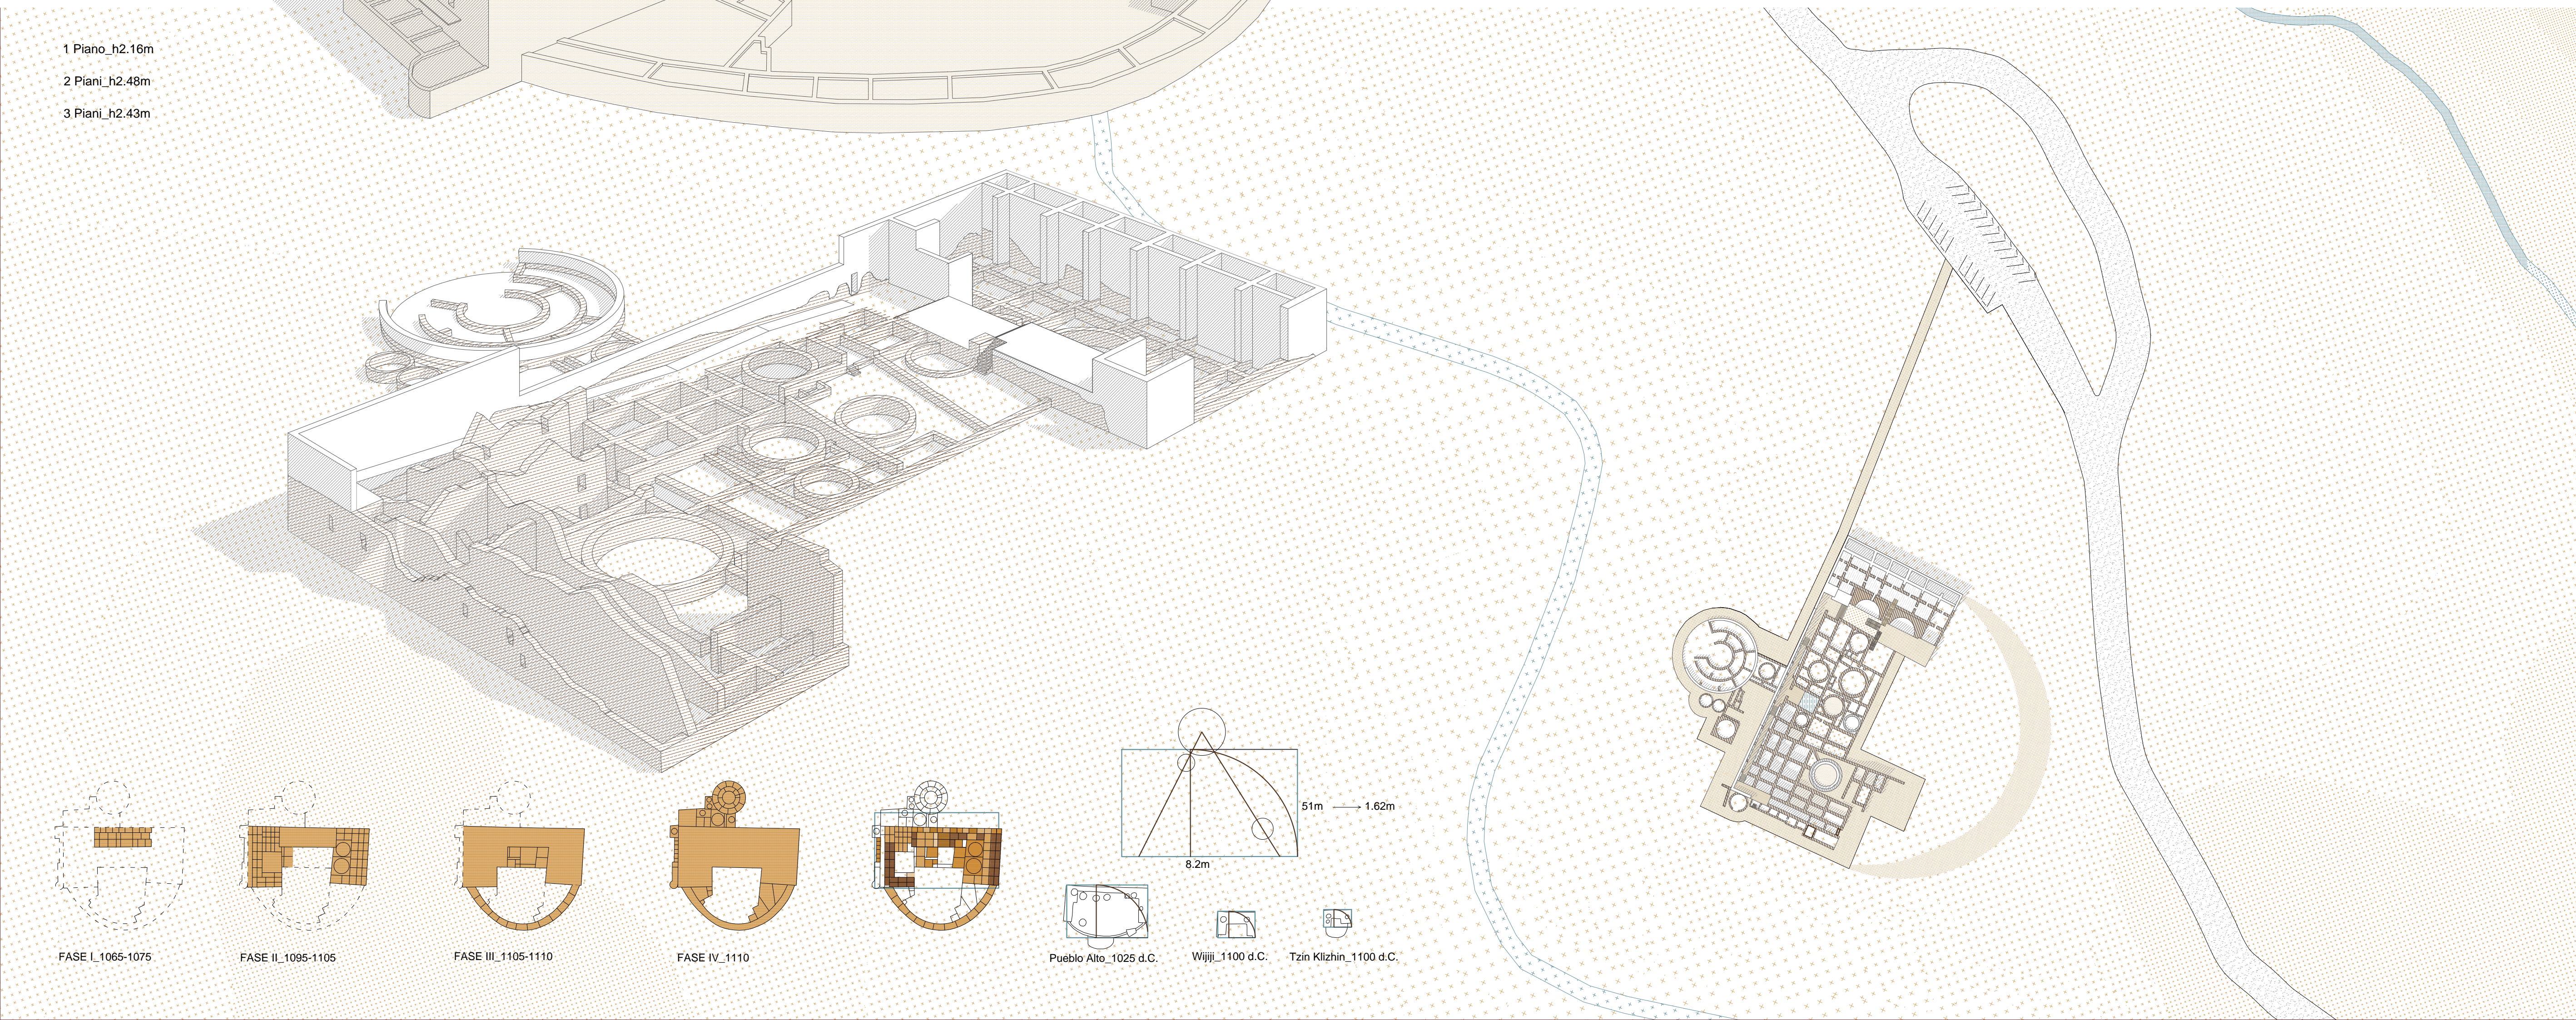

Politecnico di Milano
 Scuola di Architettura e Società
 Anno Accademico 2013-2014

Valorizzazione del Chaco Culture National
 Historical Park
 musealizzazione dei siti archeologici Pueblo del
 Arroyo e Kin Klizhin e progetto di un centro per le
 attività turistiche

Tesi di Laurea di:
 Martina Canedoli
 Francesca Delvo

Relatore:
 prof. Pier Federico Callari

Correlatori:
 arch. Francesco Leoni
 arch. Sara Ghirardani
 arch. Paolo Corinforti
 arch. Ginevra Tognolaetta
 arch. Valentina Renzulli

PUEBLO DEL ARROYO_Masterplan
 1:5000
 1:1000

