
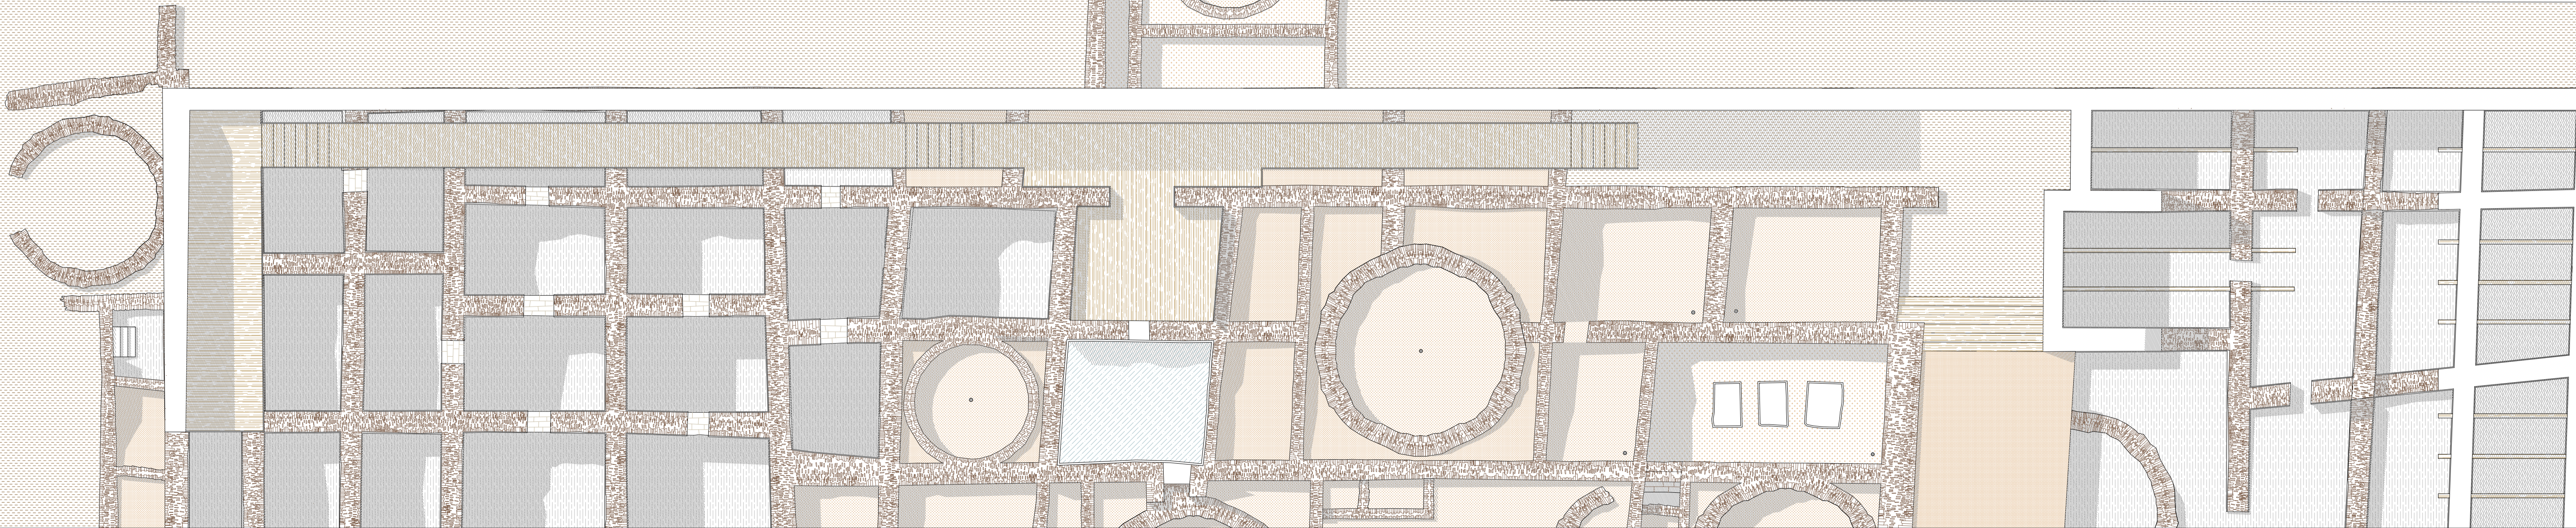
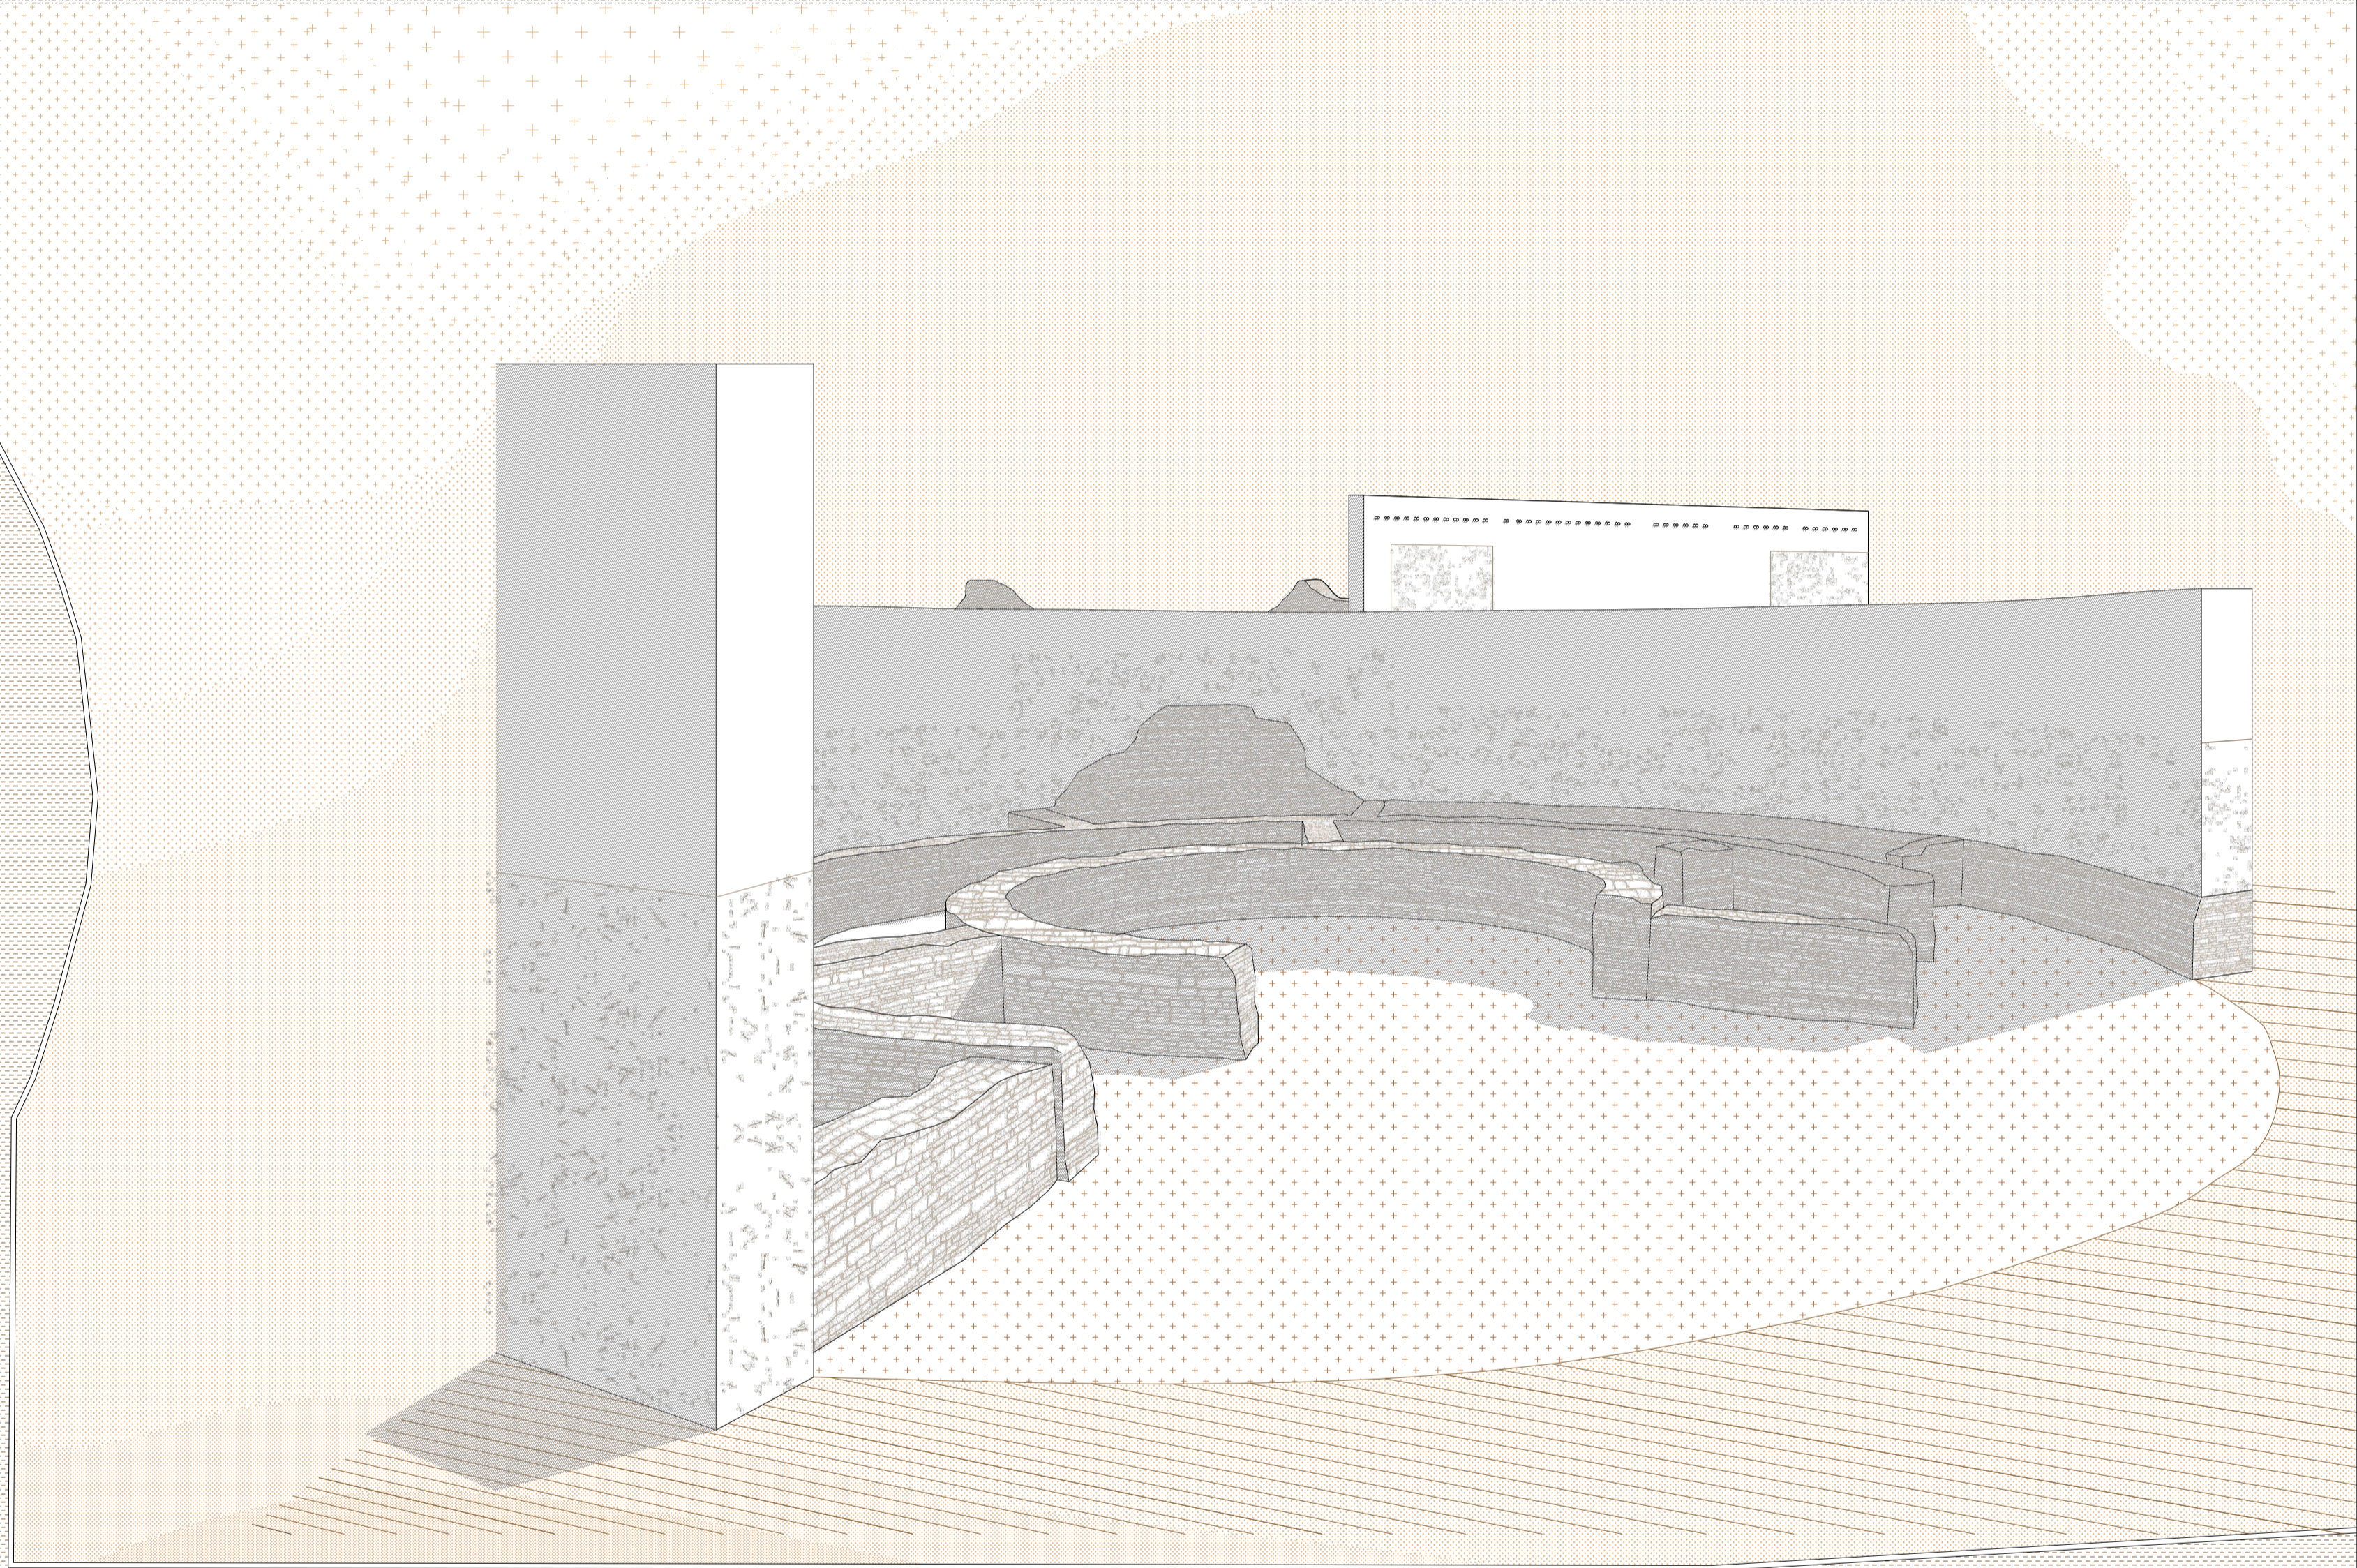


Muro ricostruito in terracuda e intonacato

Sezione intervento in terracuda con struttura portante in legno


Muro intervento intonacato

Muro originale in Cliff House Sand Stone

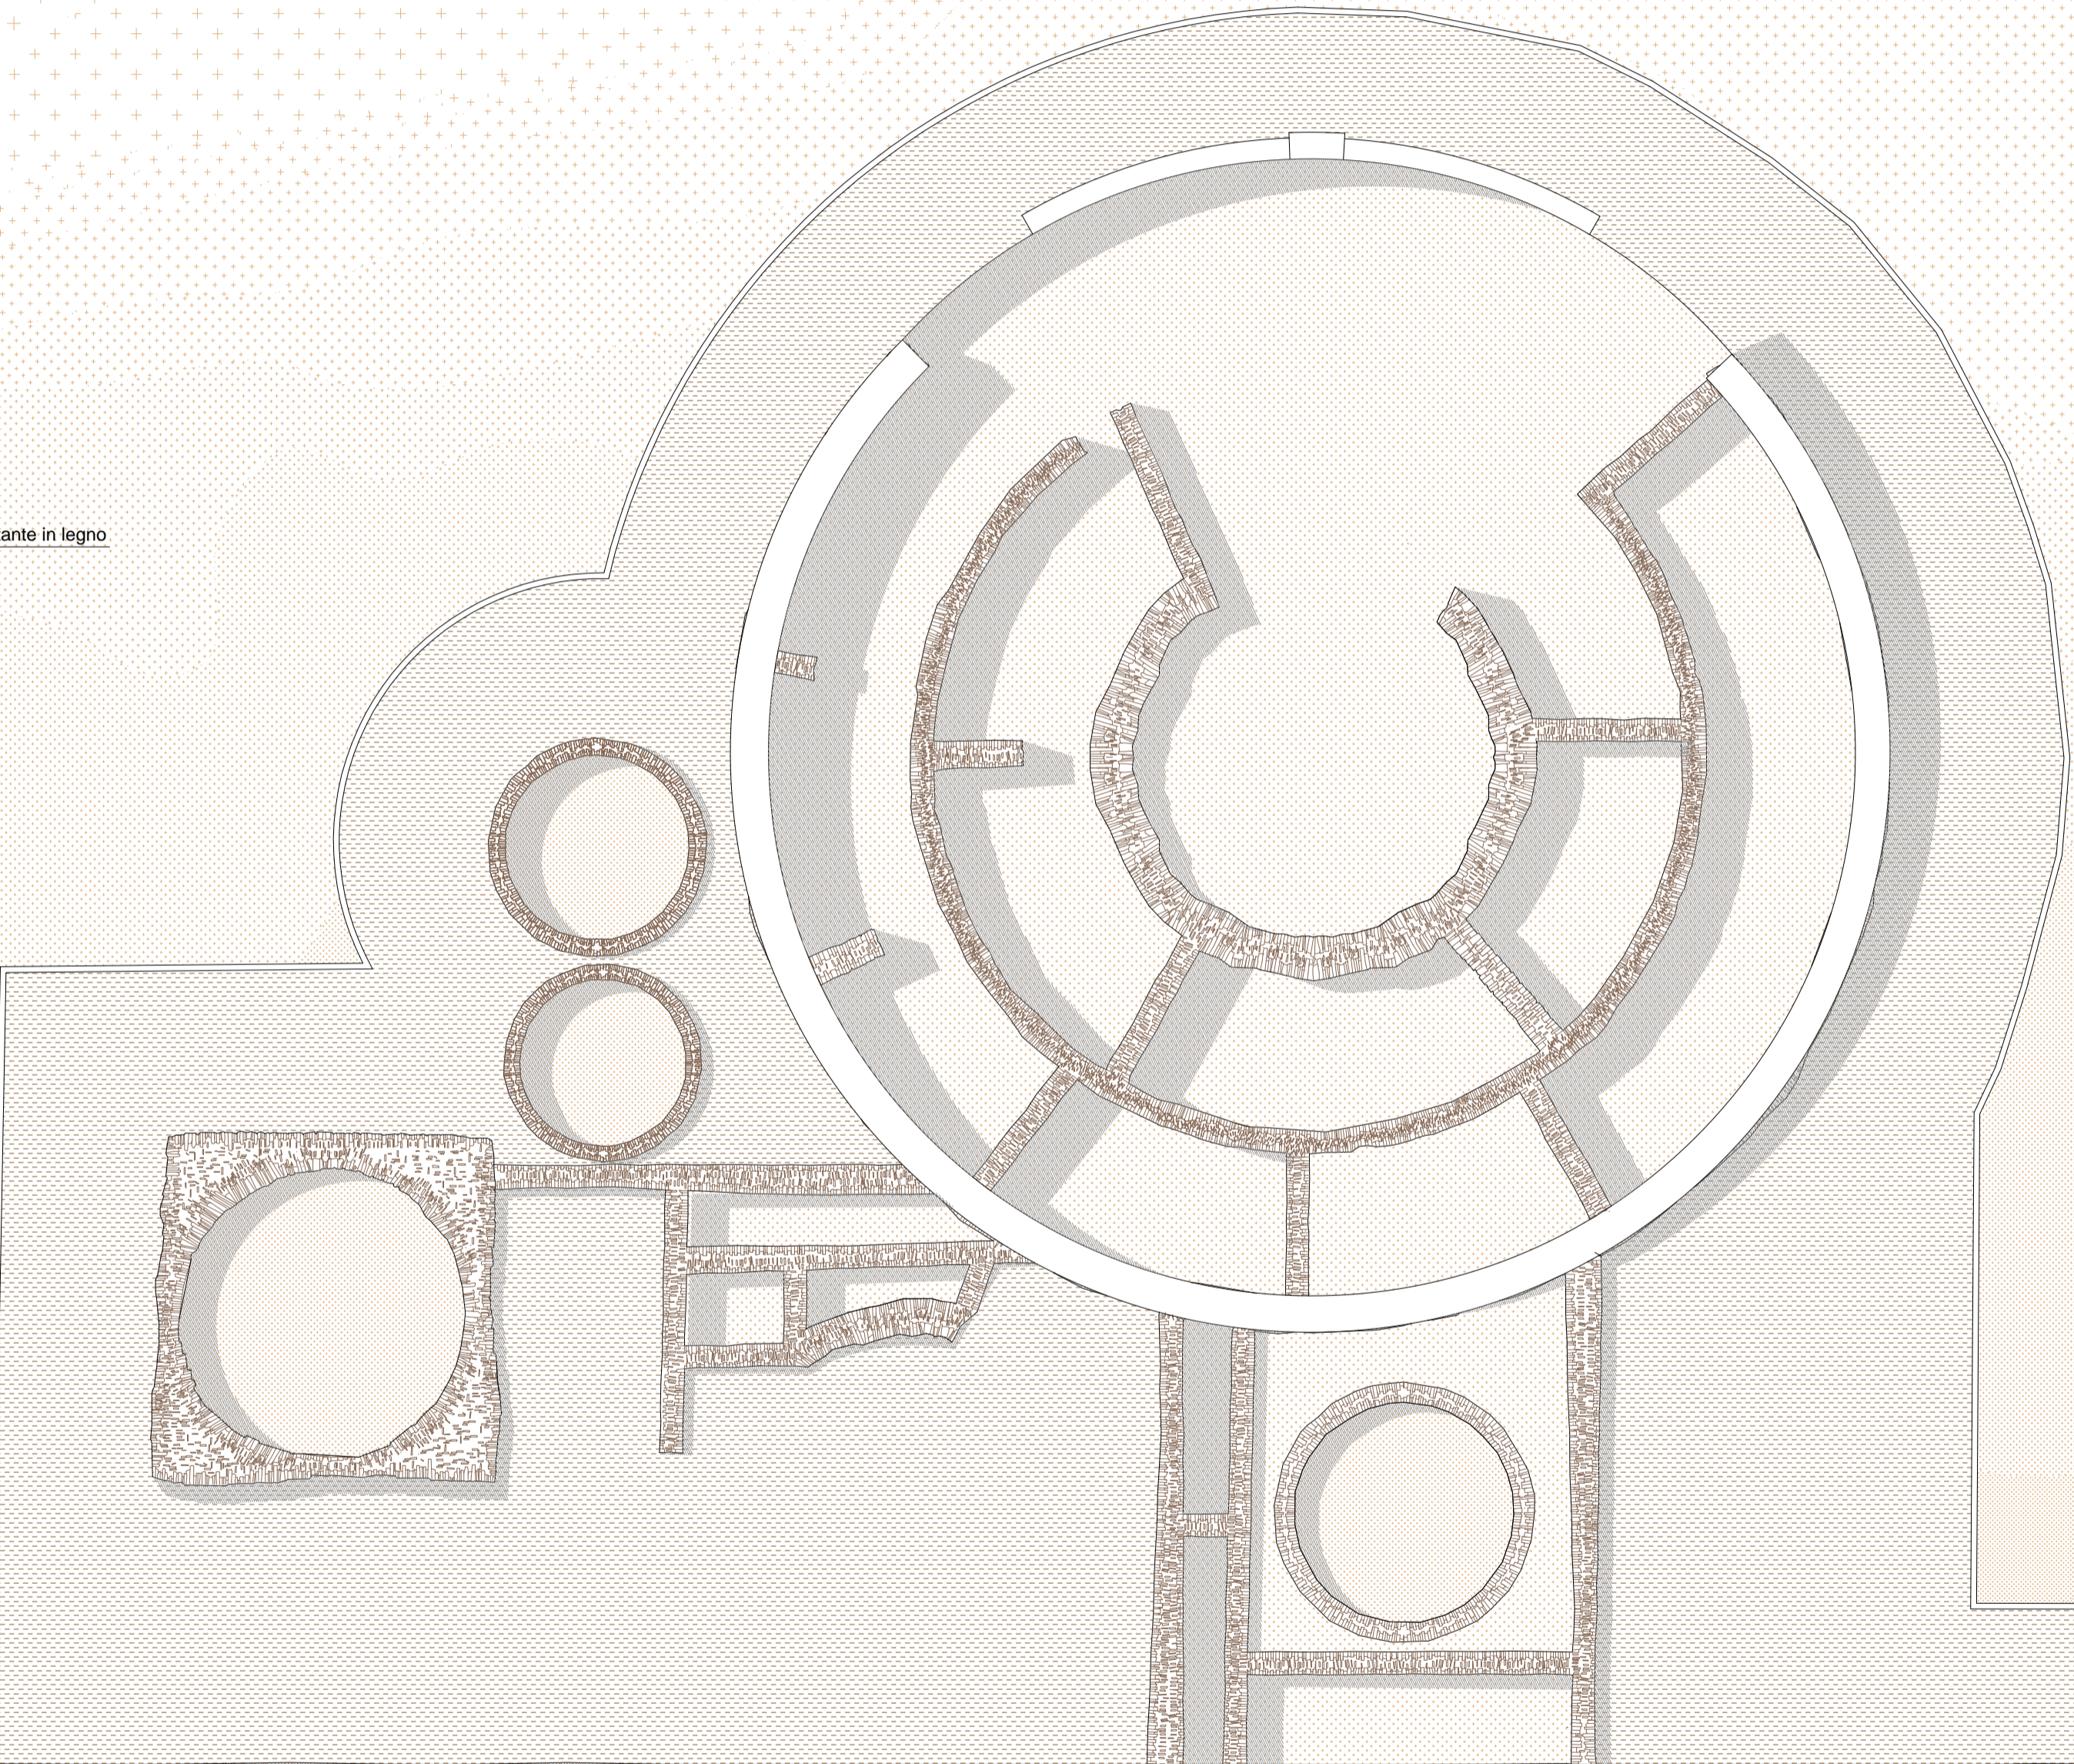

Politecnico di Milano
Scuola di Architettura e Società
Anno Accademico 2013-2014
Valorizzazione del Chaco Culture National
Historical Park
musealizzazione dei siti archeologici Pueblo del
Arroyo e Kin Klizhin e progetto di un centro per le
attività turistiche

Prospetto Sud-Est
1:100
Pianta
0 50m
0 5m

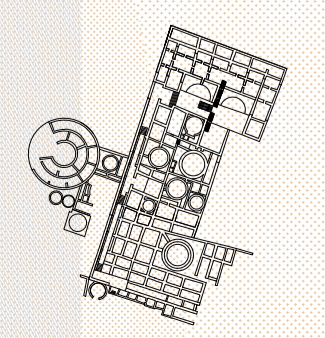

Tesi di Laurea di:
Marina Canevari
Francesca Delvo
Relatore:
prof. Pier Federico Calliani
Correlatori:
arch. Francesco Leoni
arch. Sara Ghirardani
arch. Paolo Carlini
arch. Ginevra Tognola
arch. Valentina Renzulli
Tavola n°: