


2. SEZIONE NORD

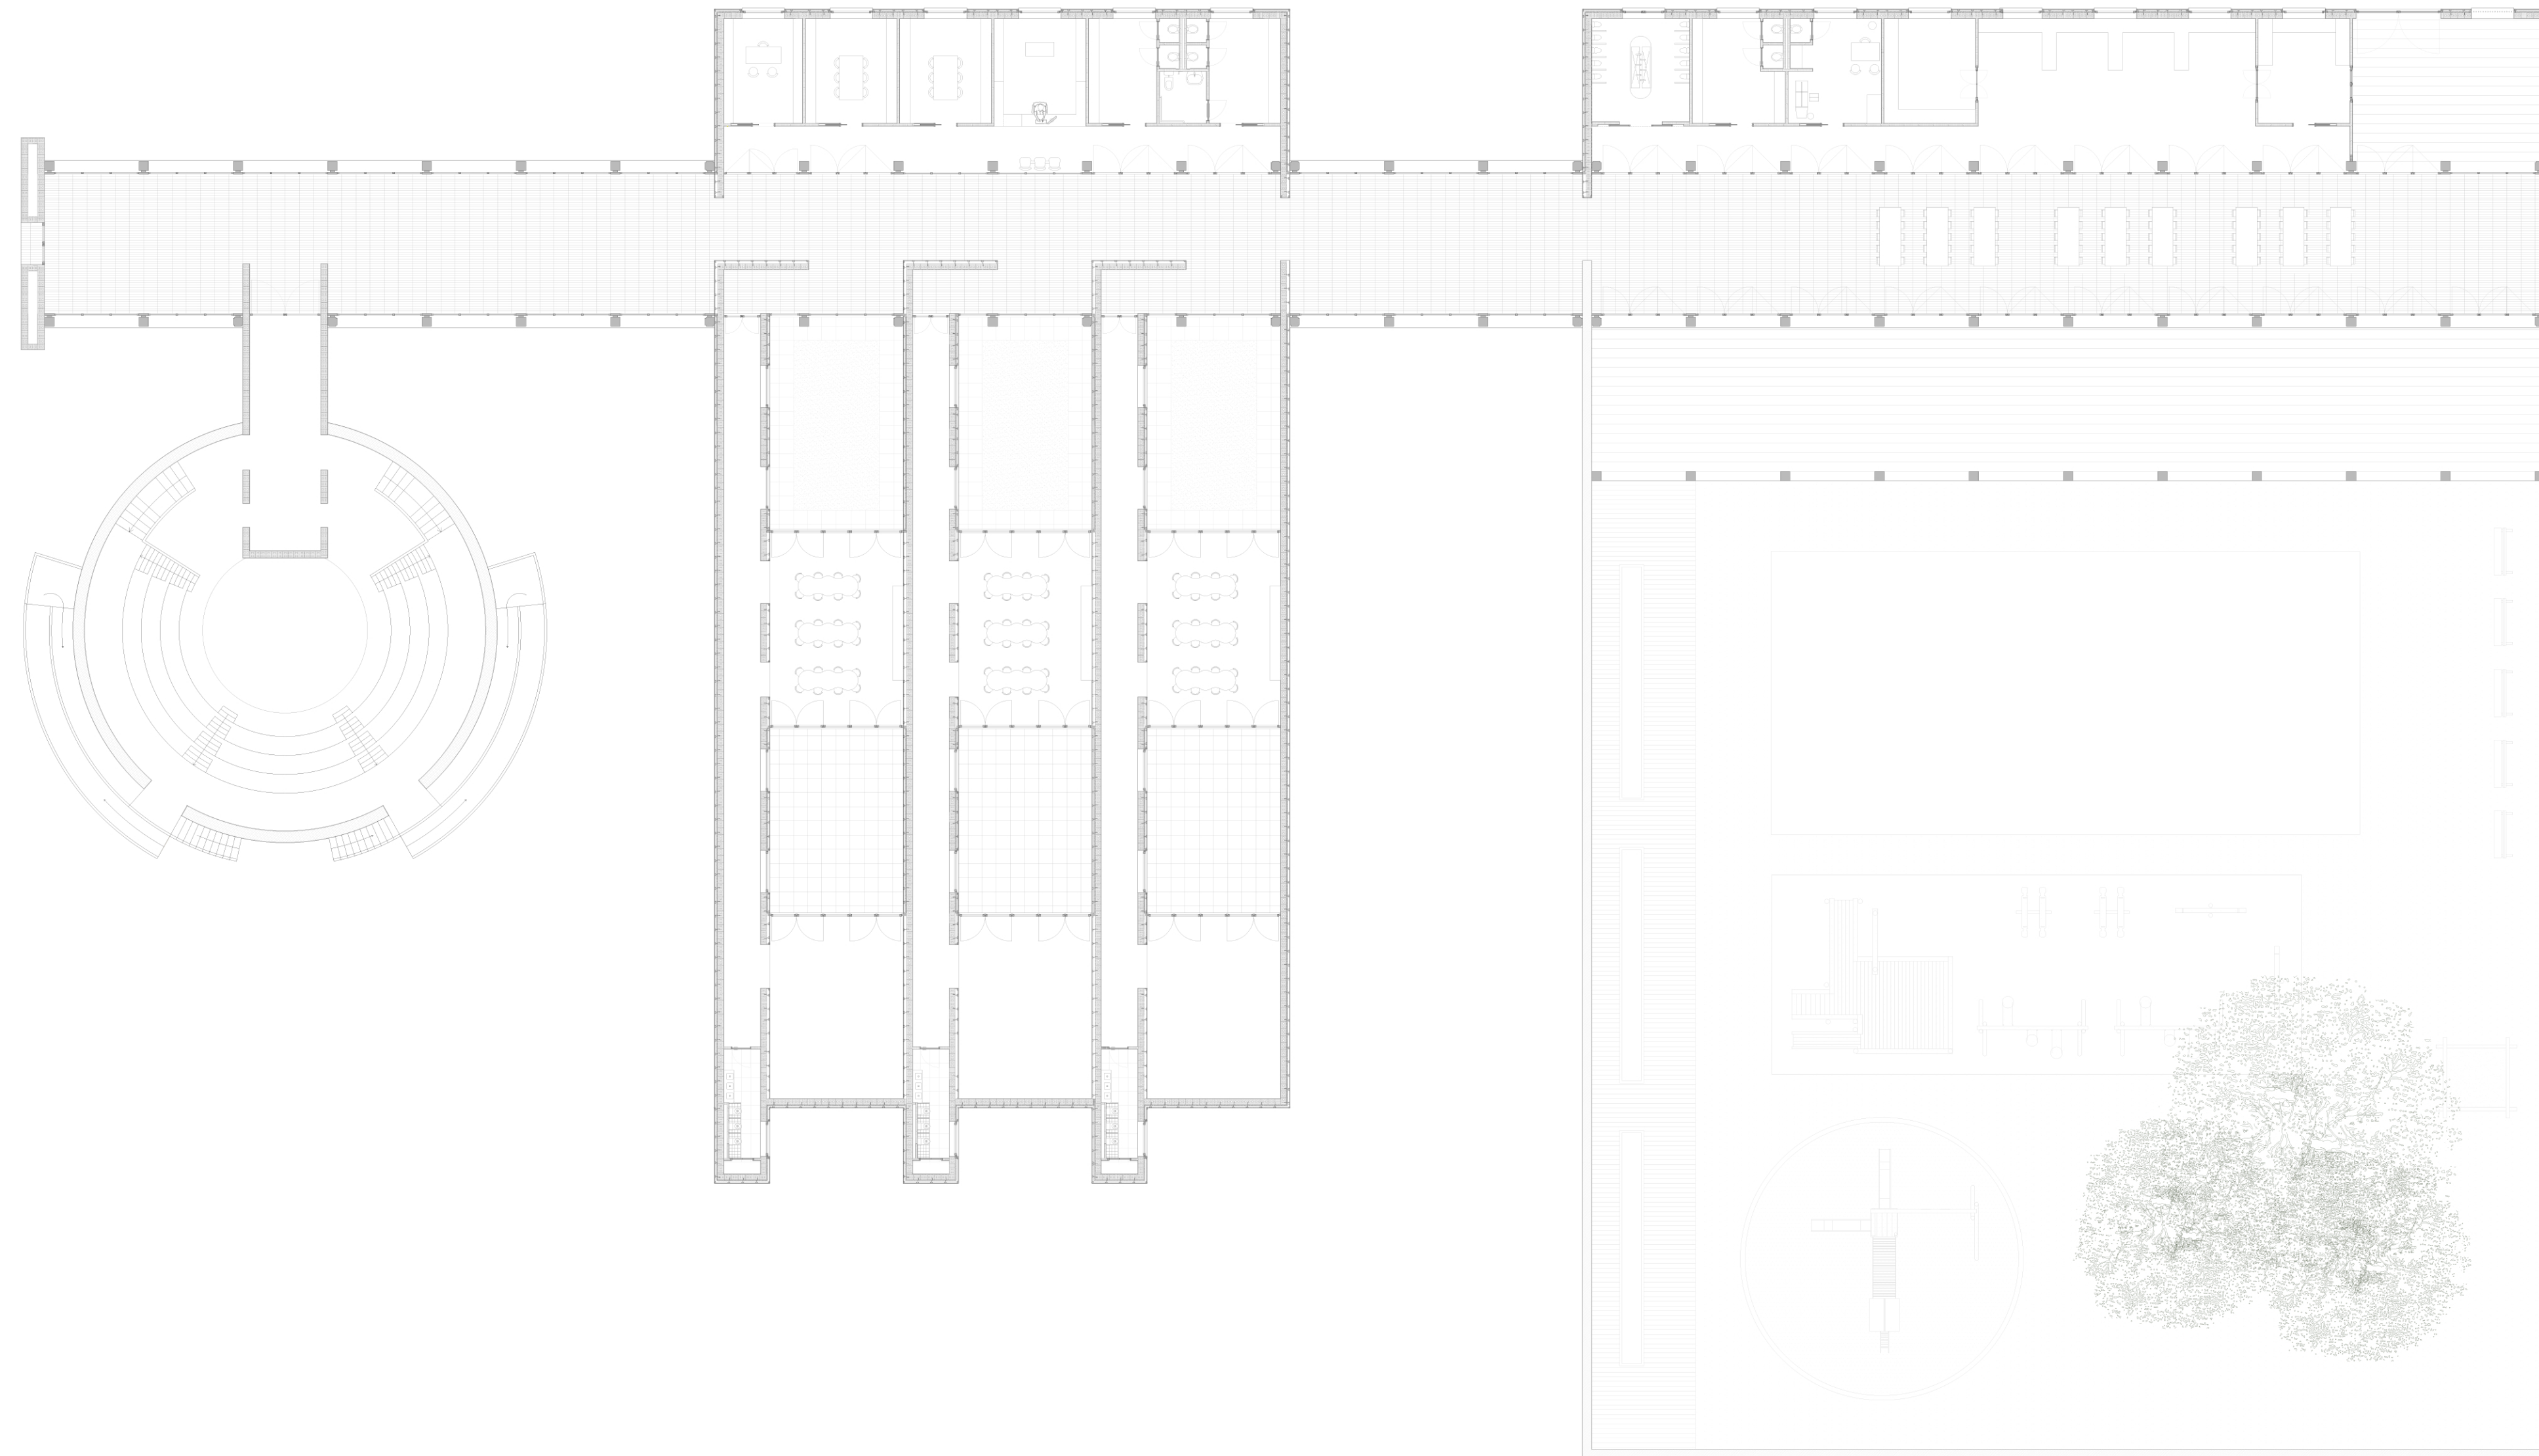

1. PROSPETTO NORD