


Sezione trasversale AA'



Attacco al suolo

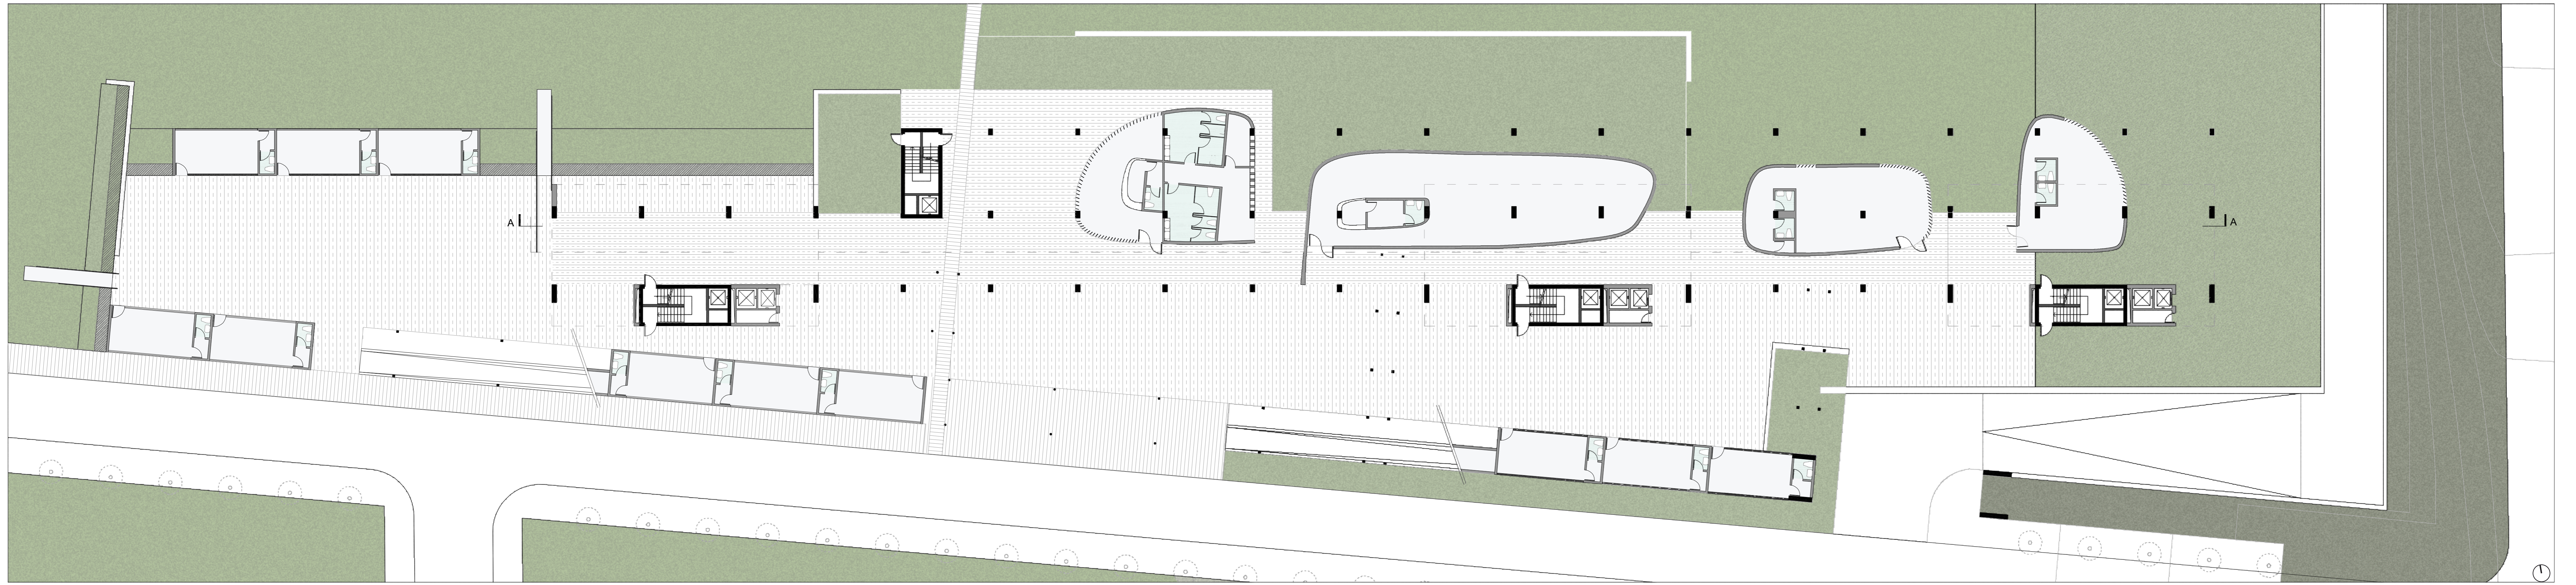