





Prospetto Nord

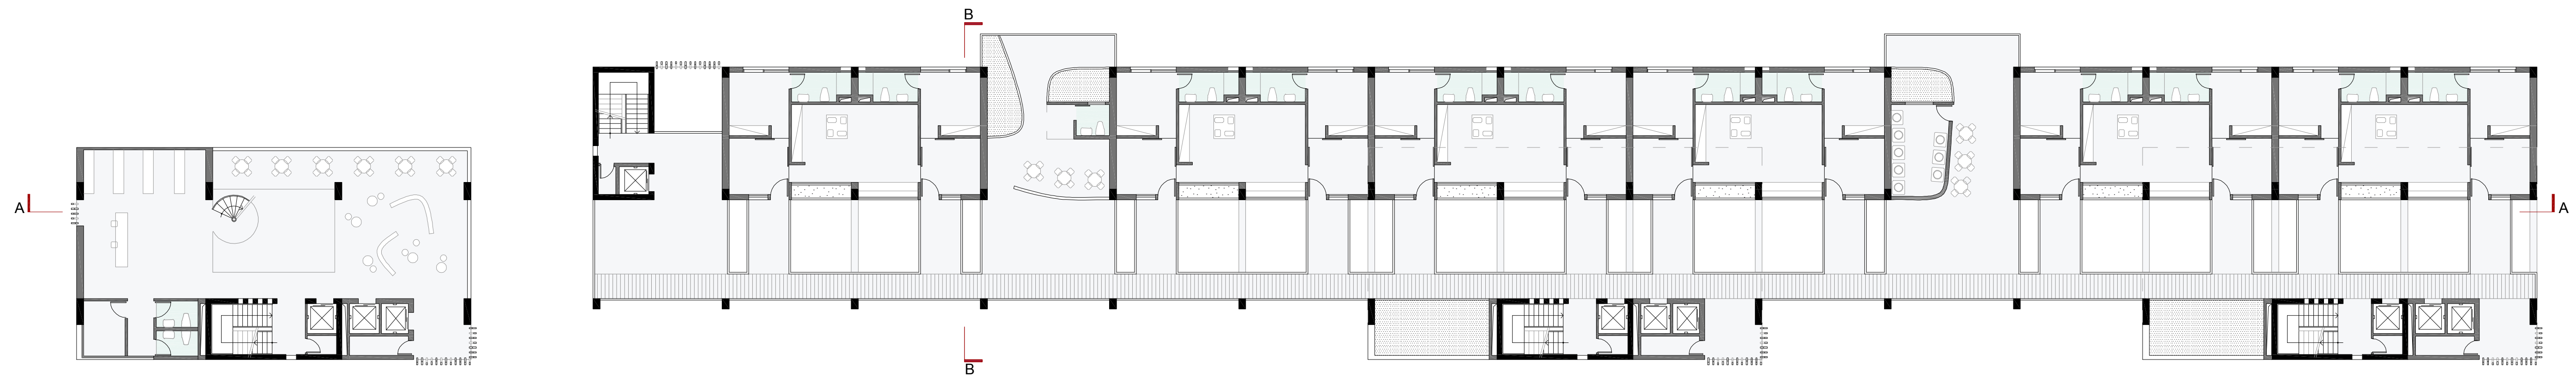

Pianta quota +14,40  
Cohousing e livello inferiore della biblioteca di quartiere

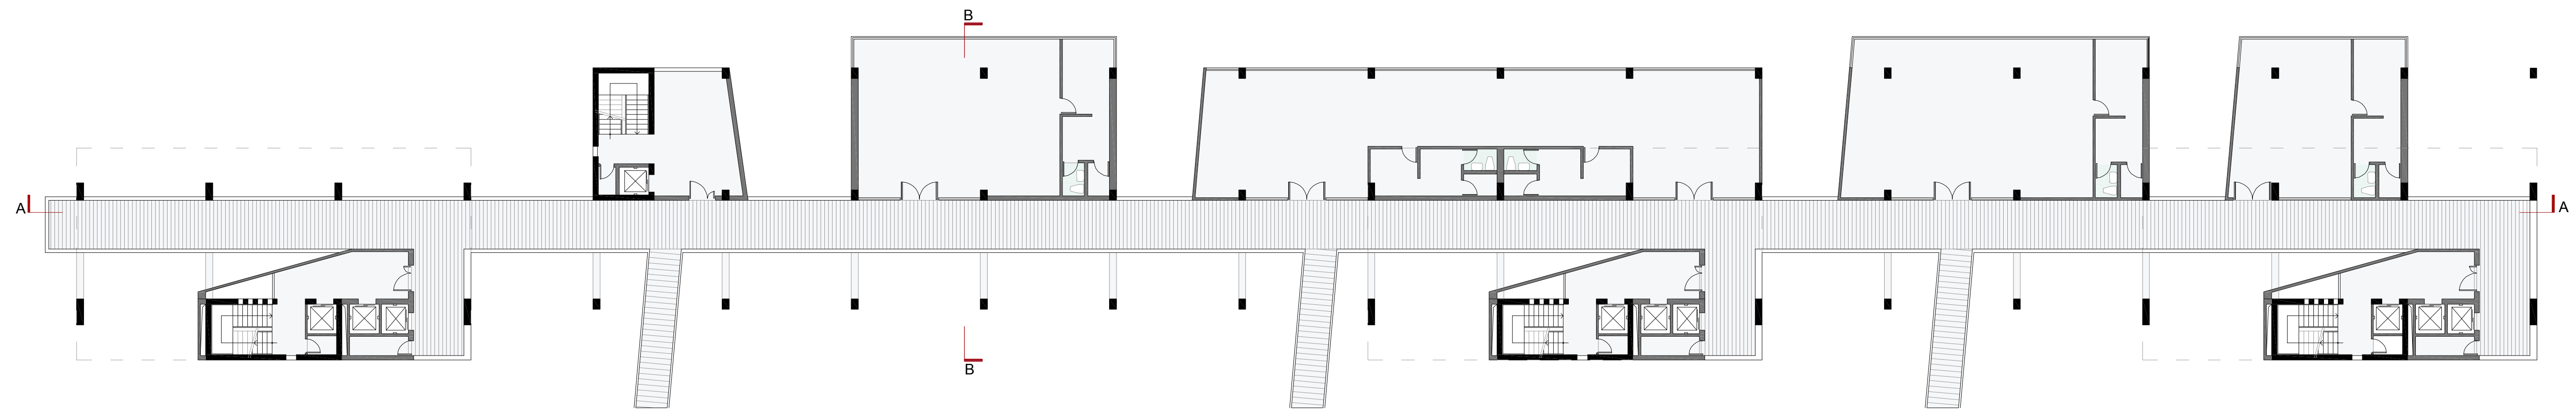

Pianta quota +4,80  
Accesso dalla passerella pedonale