





Prospetto Sud

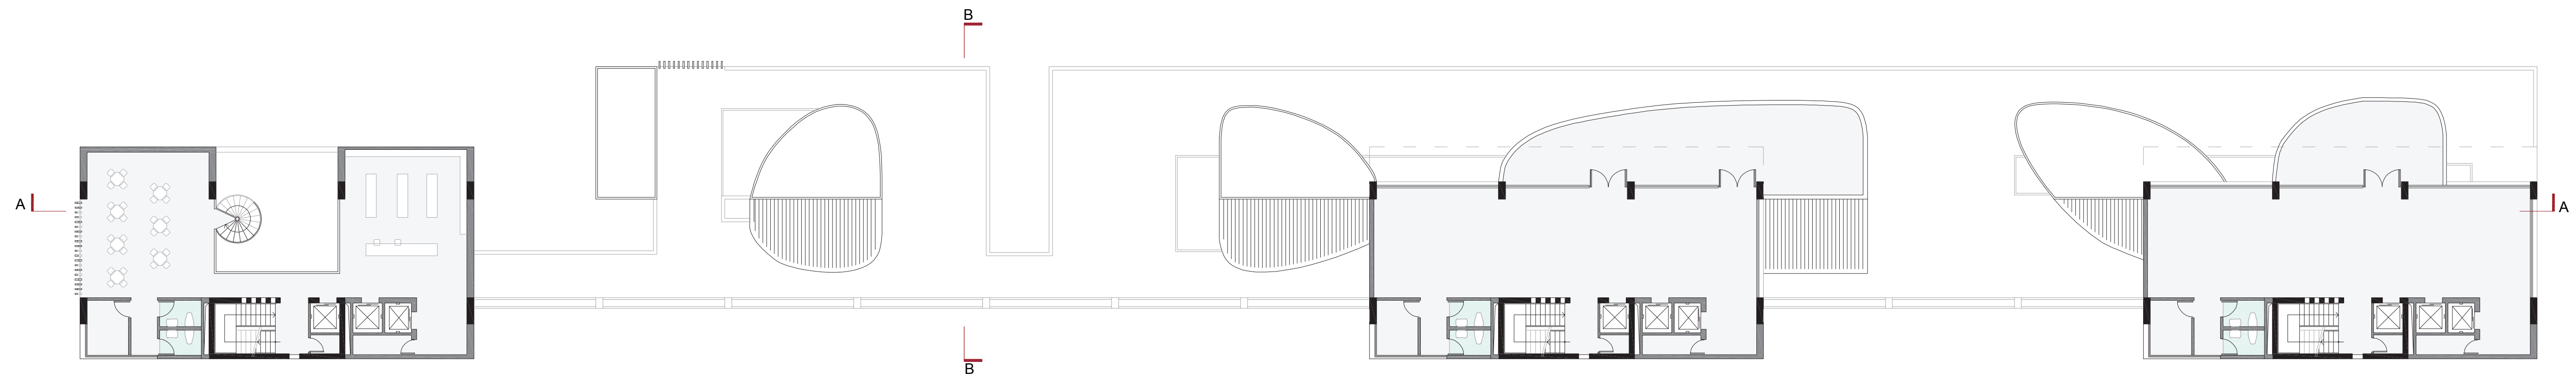

Pianta quota +20,80
Spazi condominiali comuni e livello superiore della biblioteca comunale

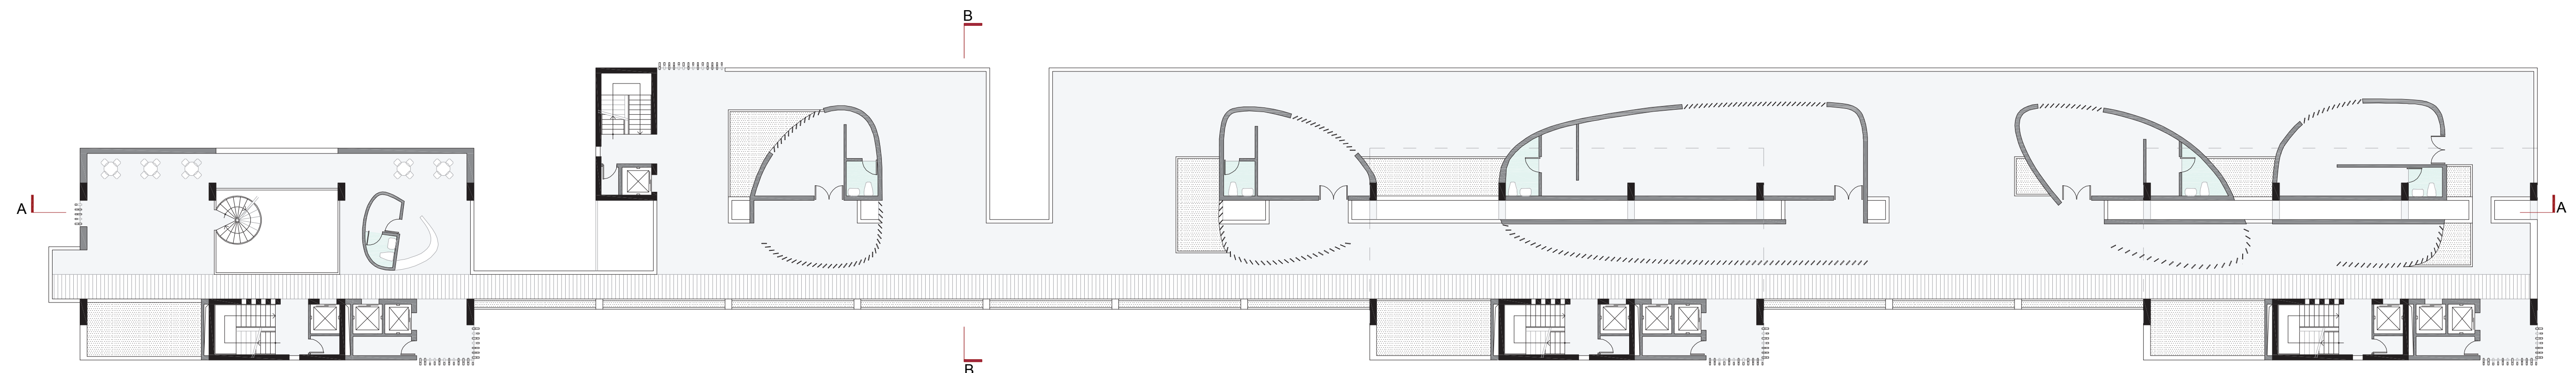

Pianta quota +17,60
Spazi collettivi e accesso alla biblioteca di quartiere