



Schema organizzativo delle diverse cellule abitative

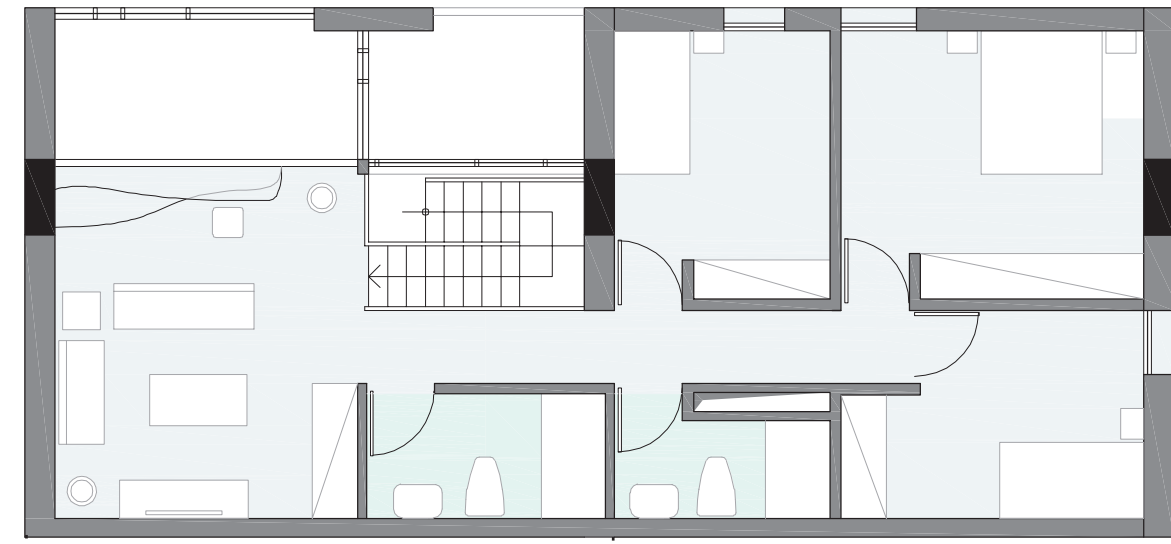

Duplex Tipo A (118mq)  
Sc. 1:100

- |              |                   |
|--------------|-------------------|
| Primo piano: | Secondo piano:    |
| Cucina       | Studio            |
| Bagno        | 2 Bagni           |
| Sala pranzo  | 3 Camere da letto |
| Salotto      |                   |
| Terrazzo     |                   |

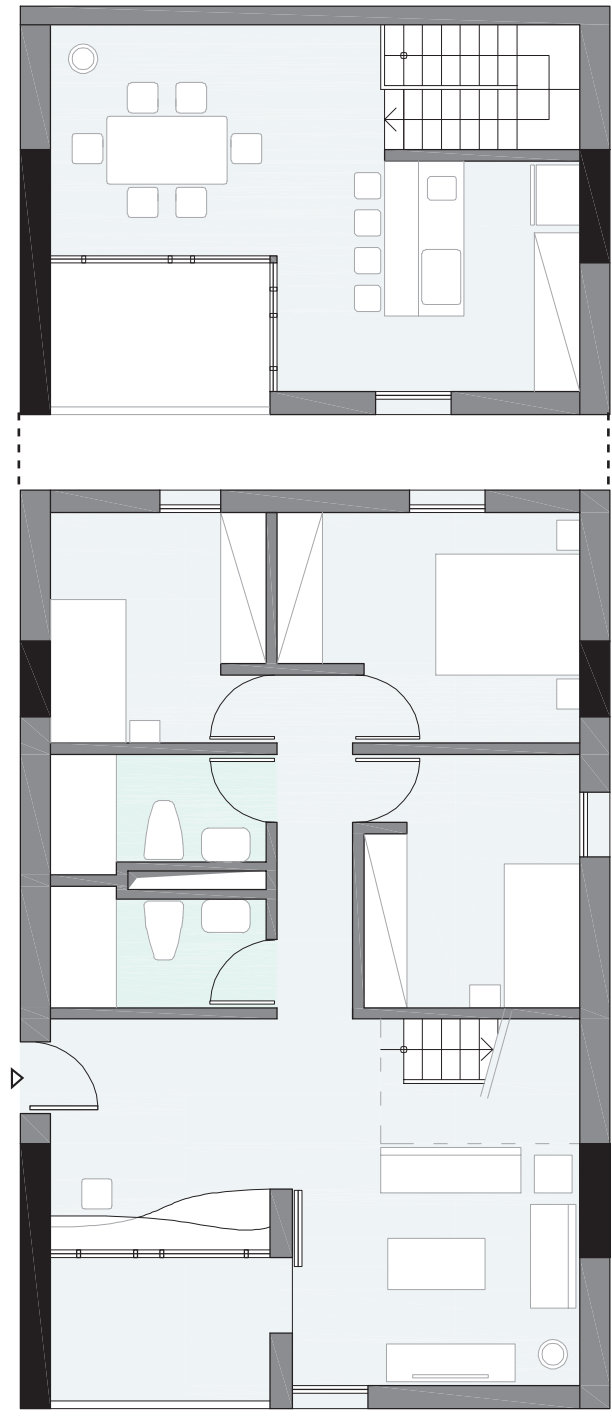


Duplex Tipo B (103mq)  
Sc. 1:100

- |                   |                |
|-------------------|----------------|
| Primo piano:      | Secondo piano: |
| 3 Camere da letto | Cucina         |
| 2 Bagni           | Sala pranzo    |
| Salotto           |                |
| Studio            |                |
| Terrazzo          |                |




Trilocale (70mq)  
Sc. 1:100

- \*2 Camere da letto
- 2 Bagni
- Cucina/ Sala pranzo
- Salotto
- 2 Terrazze

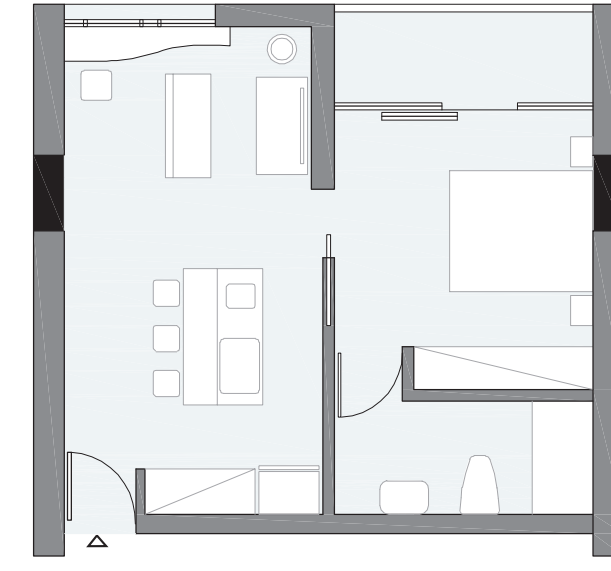


Bilocale (43mq)  
Sc. 1:100

- 1 Stanza da letto
- 1 Bagno
- Cucina/Salotto

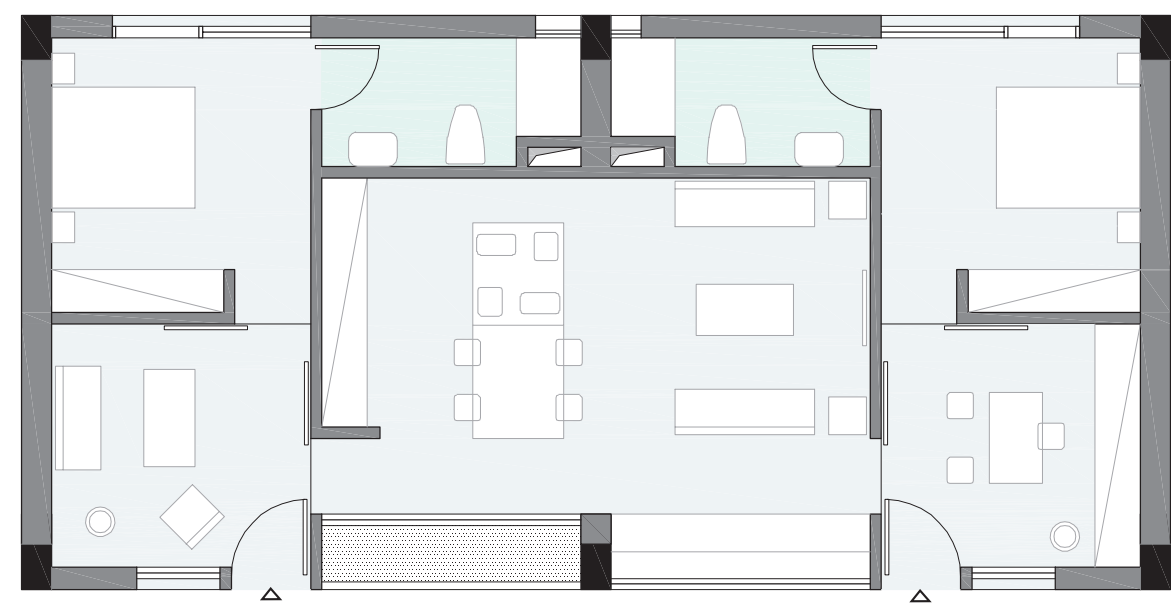

Pianta Tipo dell'alloggio Cohousing  
Sc. 1:100

- Microalloggi di 23mq
- Cucina e salotto in condivisione

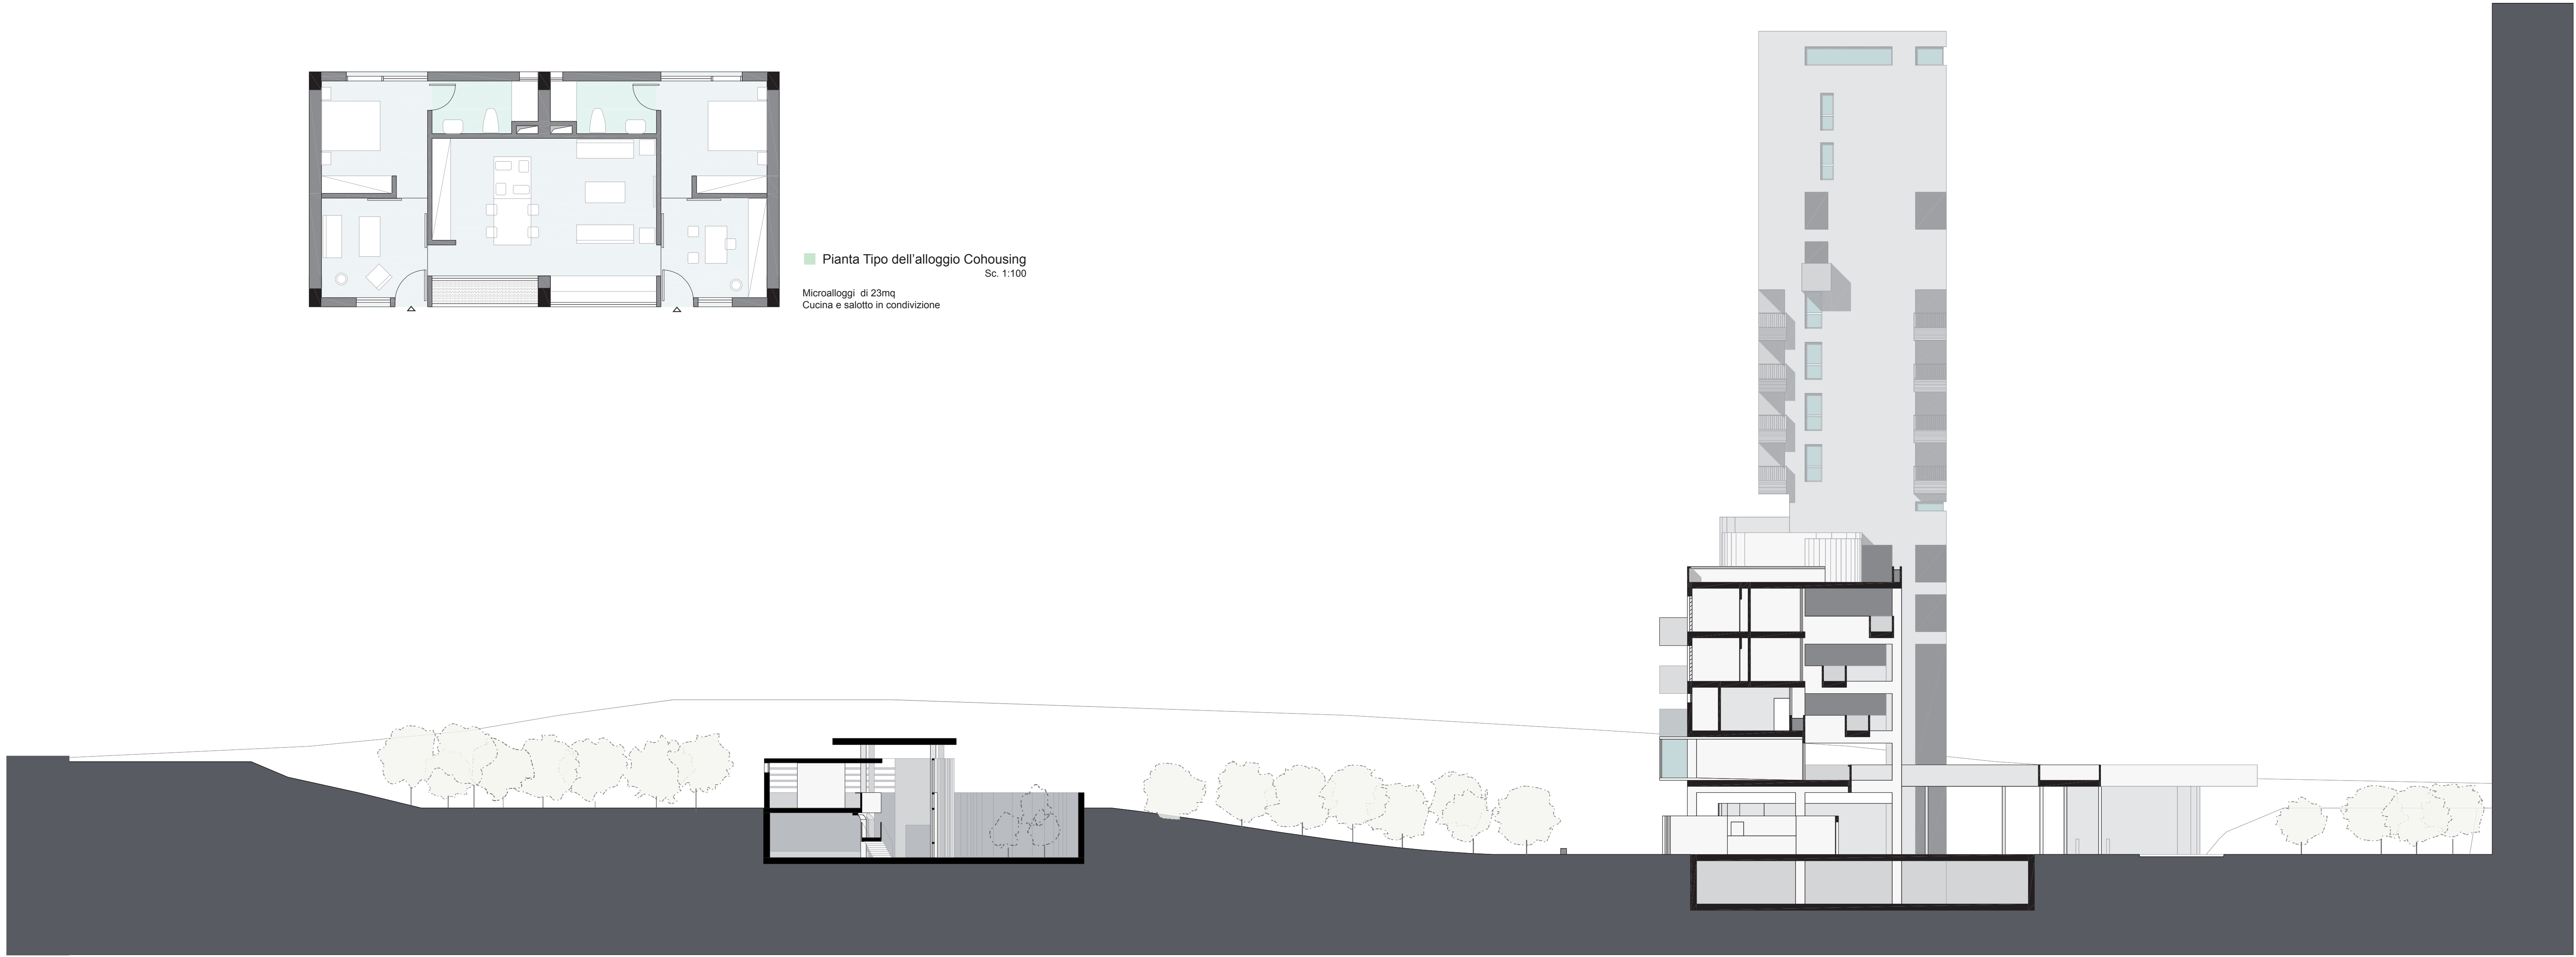

Sezione Trasversale BB'  
Sc. 1:200