




I secolo a.C., Periodo Silliano

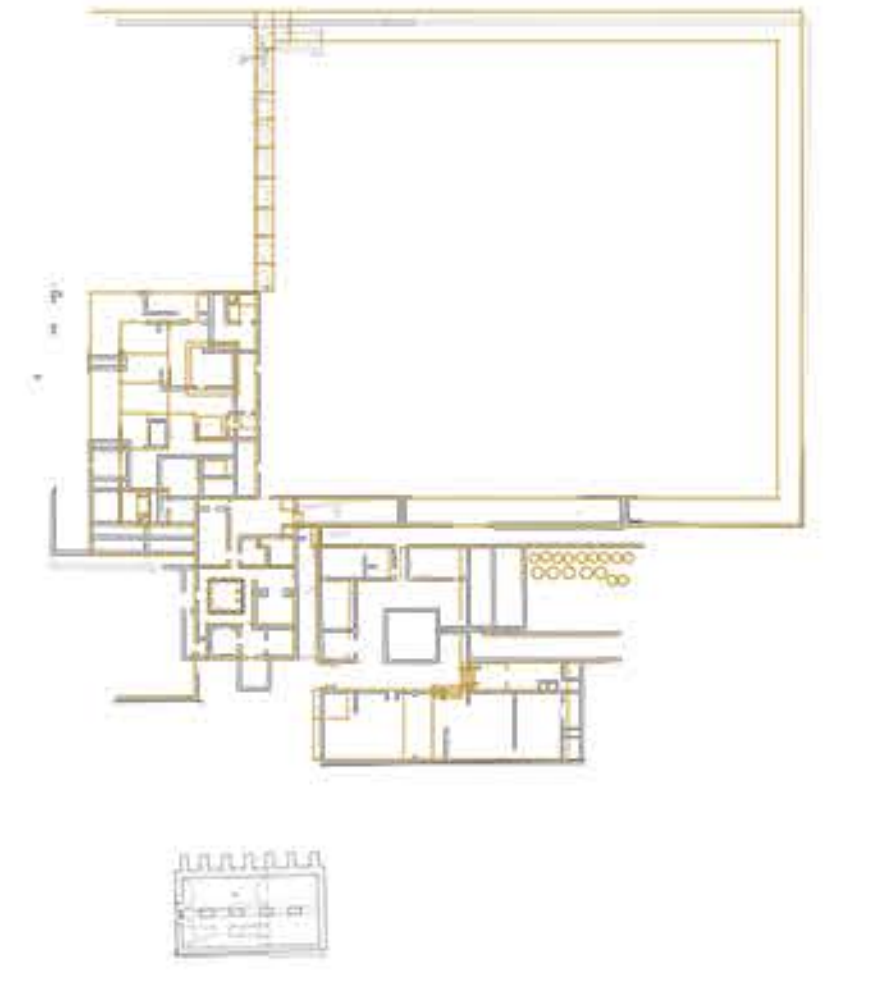


I secolo a.C., Periodo Silliano

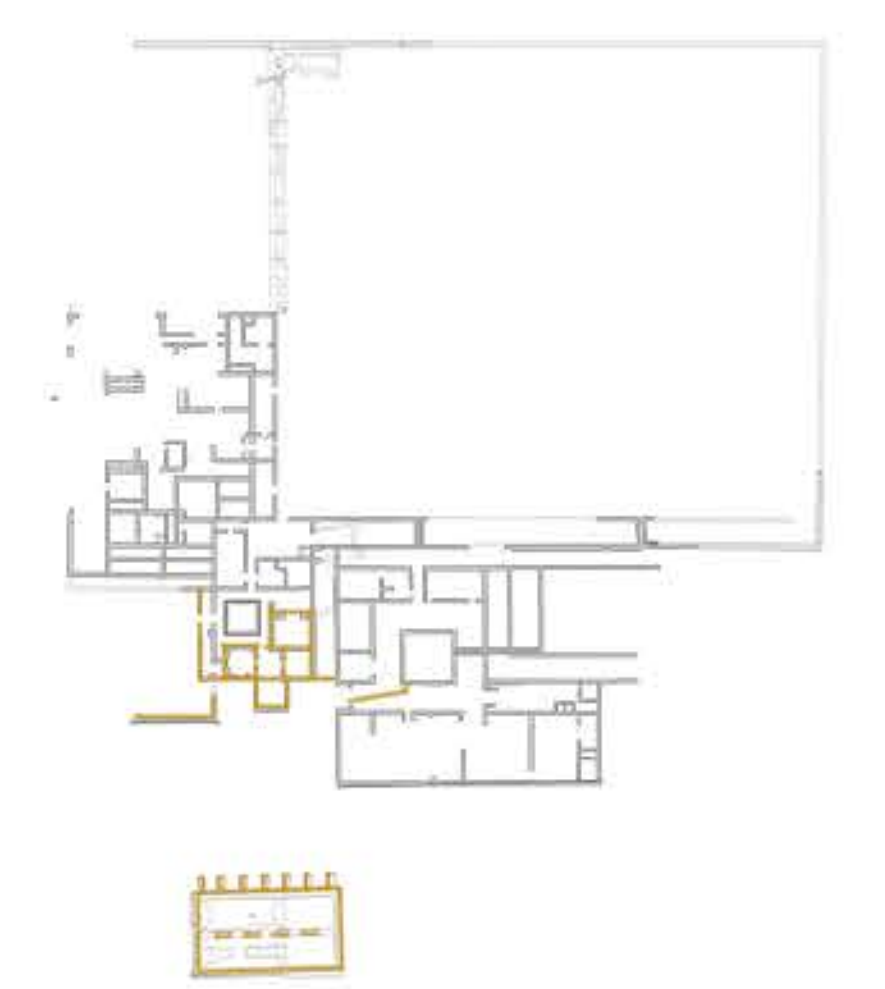

I secolo d.C., Periodo Imperiale

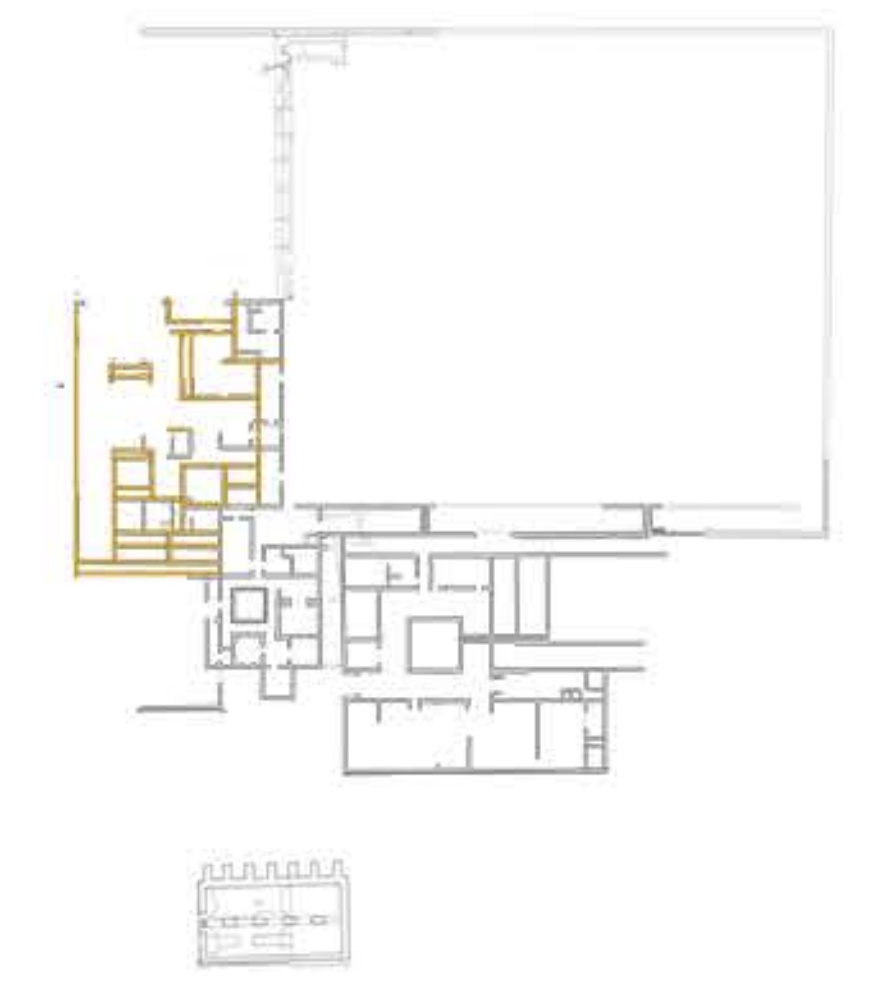

IV-V secolo d.C.

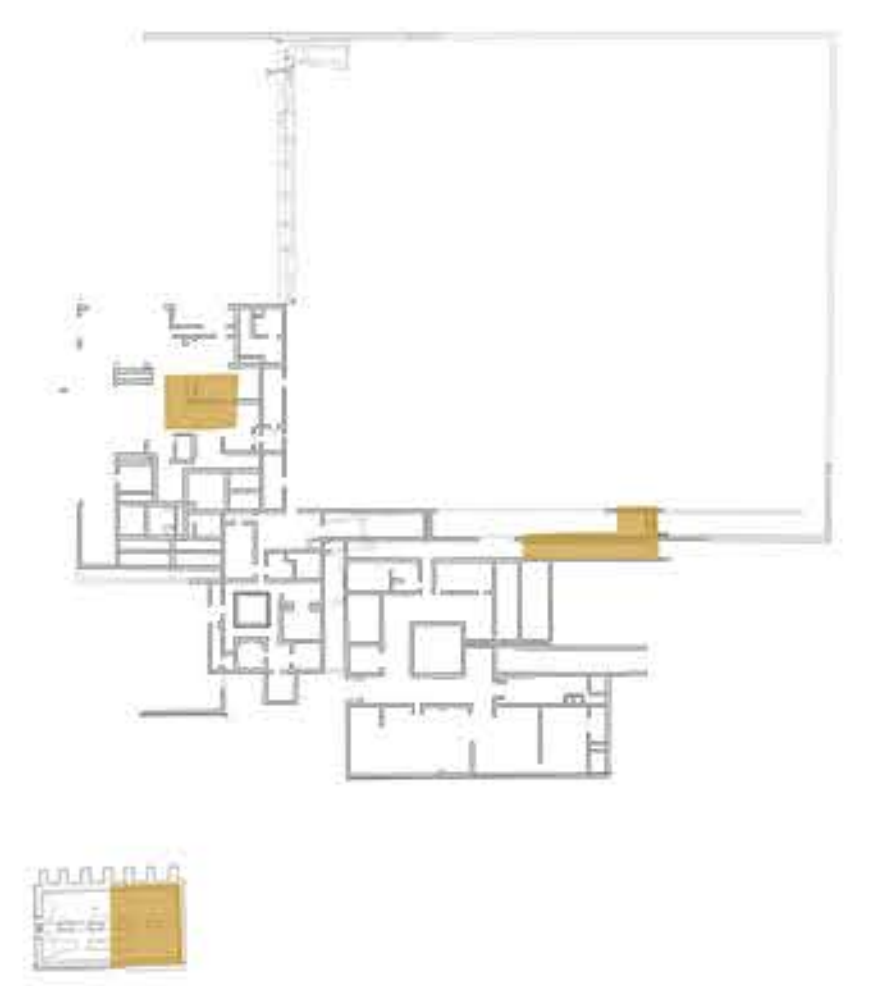

XIX secolo d.C.


Ambienti della villa romana

- | | | |
|-----------------|----------------------|-------------------------|
| 1 Canalis | 10 Praefurnia | 19 Oecus/rappresentanza |
| 2 Situ | 11 Sudatarium | 20 Atrium |
| 3 Lacus/ vasche | 12 Apodytarium | 21 Tablium |
| 4 Torchi | 13 Tepidarium | 22 Alae |
| 5 Torcularium | 14 Calidarium | 23 Cubicula |
| 6 Trapetus | 15 Frigidarium | 24 Soggiorno |
| 7 Cella olearia | 16 Cortile colonnato | 25 Poricus triplex |
| 8 Magazzini | 17 Latrine | 26 Porticato |
| 9 Vasca | 18 Cucina | |

Dettagli decorativi

- | | | | | | | | | | | | | |
|---|--|--|--|--|--|---|----------------------------------|--|---|---|---|---|
| a. pareti: opus incertum semplicemente intonacati
pavimento: opus spicatum (laterizio posato a lisca di pesce) | b. cotile centrale pavimentato con cementizi in cocciopesto decorati con tessere marmoree e calcaree anche policrome | c. gli spazi fra le colonne sono tamponati con opus incertum

la grande vasca con fontana viene alimentata da tubatura in piombo | d. Scala: pianerottolo decorato a squame con tessere lapidee bianche | e. strutture con fondo in coccio pesto (edicole/armaria) | f. pavimento in mosaico a canestro intrecci marmorei e inserto di grandi frammenti calcarei colorati | g. pavimenti a mosaico bianco con fascia nera | h. pavimento con solia policroma | i. pavimenti in mosaico monocromi riposanti e neutri | l. pavimenti in mosaico bianco decorato a meandro prospettico | m. pavimento in mosaico in tessere di calcare cupo arricchita con solia a meandro prospettico policromo | n. pavimento in mosaici bianchi a fascia nera | o. portico affacciato sul mare con pavimenti in cocciopesto con tessere di marmo bianco |
|---|--|--|--|--|--|---|----------------------------------|--|---|---|---|---|

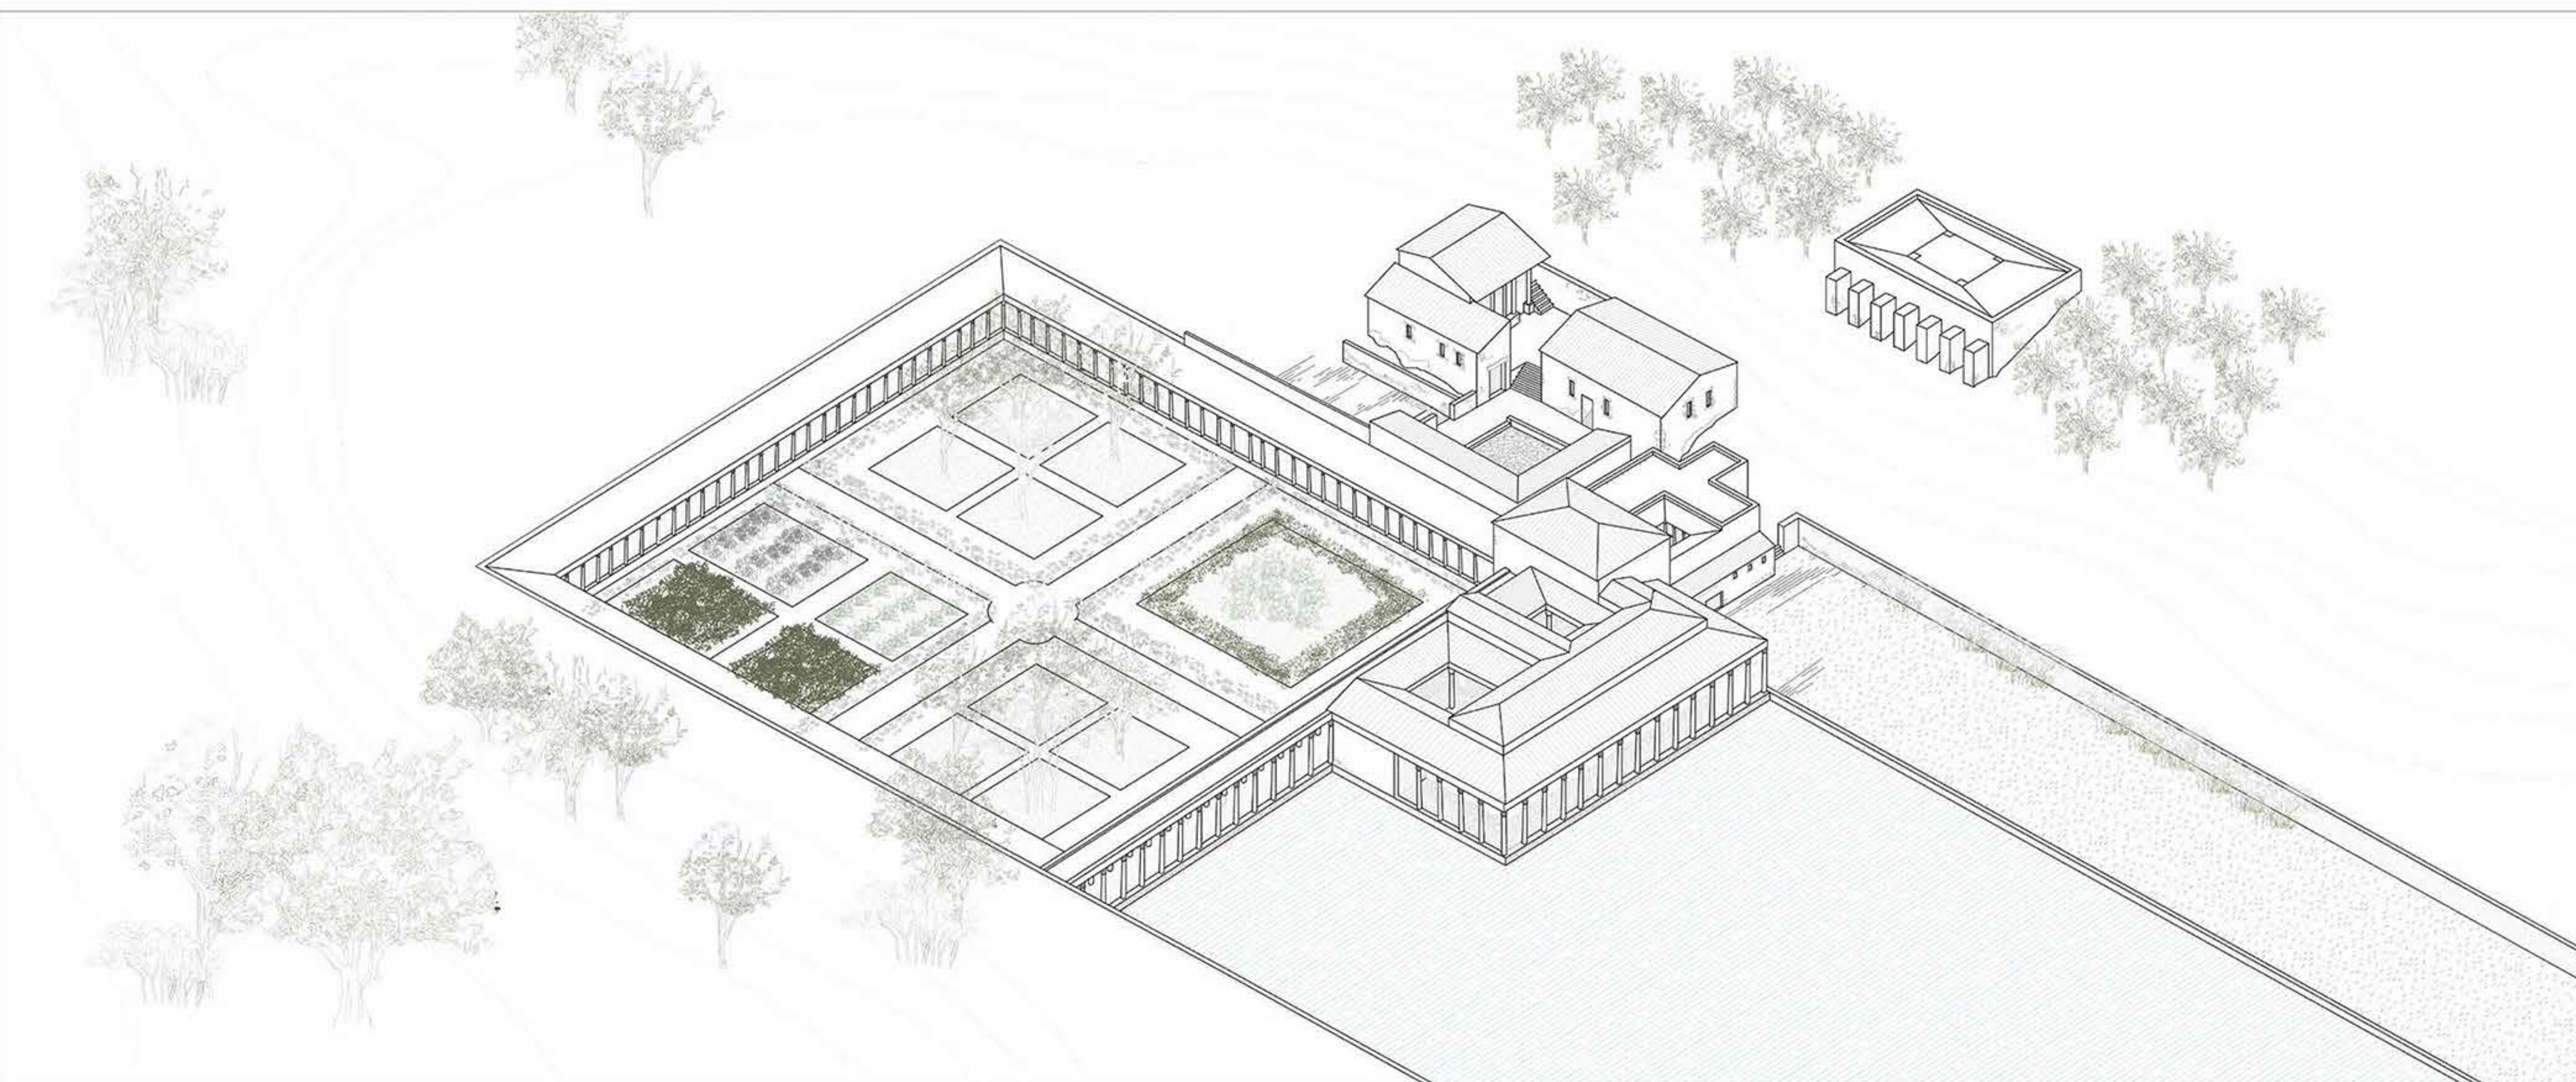

VARINIANUS

VALORIZZAZIONE E TUTELA DELL'ANTICO FUNDUS ROMANO

Inquadramento storico