




BIBLIOTECA: dal greco BIBLION, "libro"; "opera" e THEKE, "scrigno", "contenitore"; ovvero contenitore di libri.
ENOTECA: dal greco ENO, "vino" e THEKE, "scrigno", "contenitore"; allude a biblioteca del vino. Luogo dove si mostrano e conservano vini pregiati da collezione.

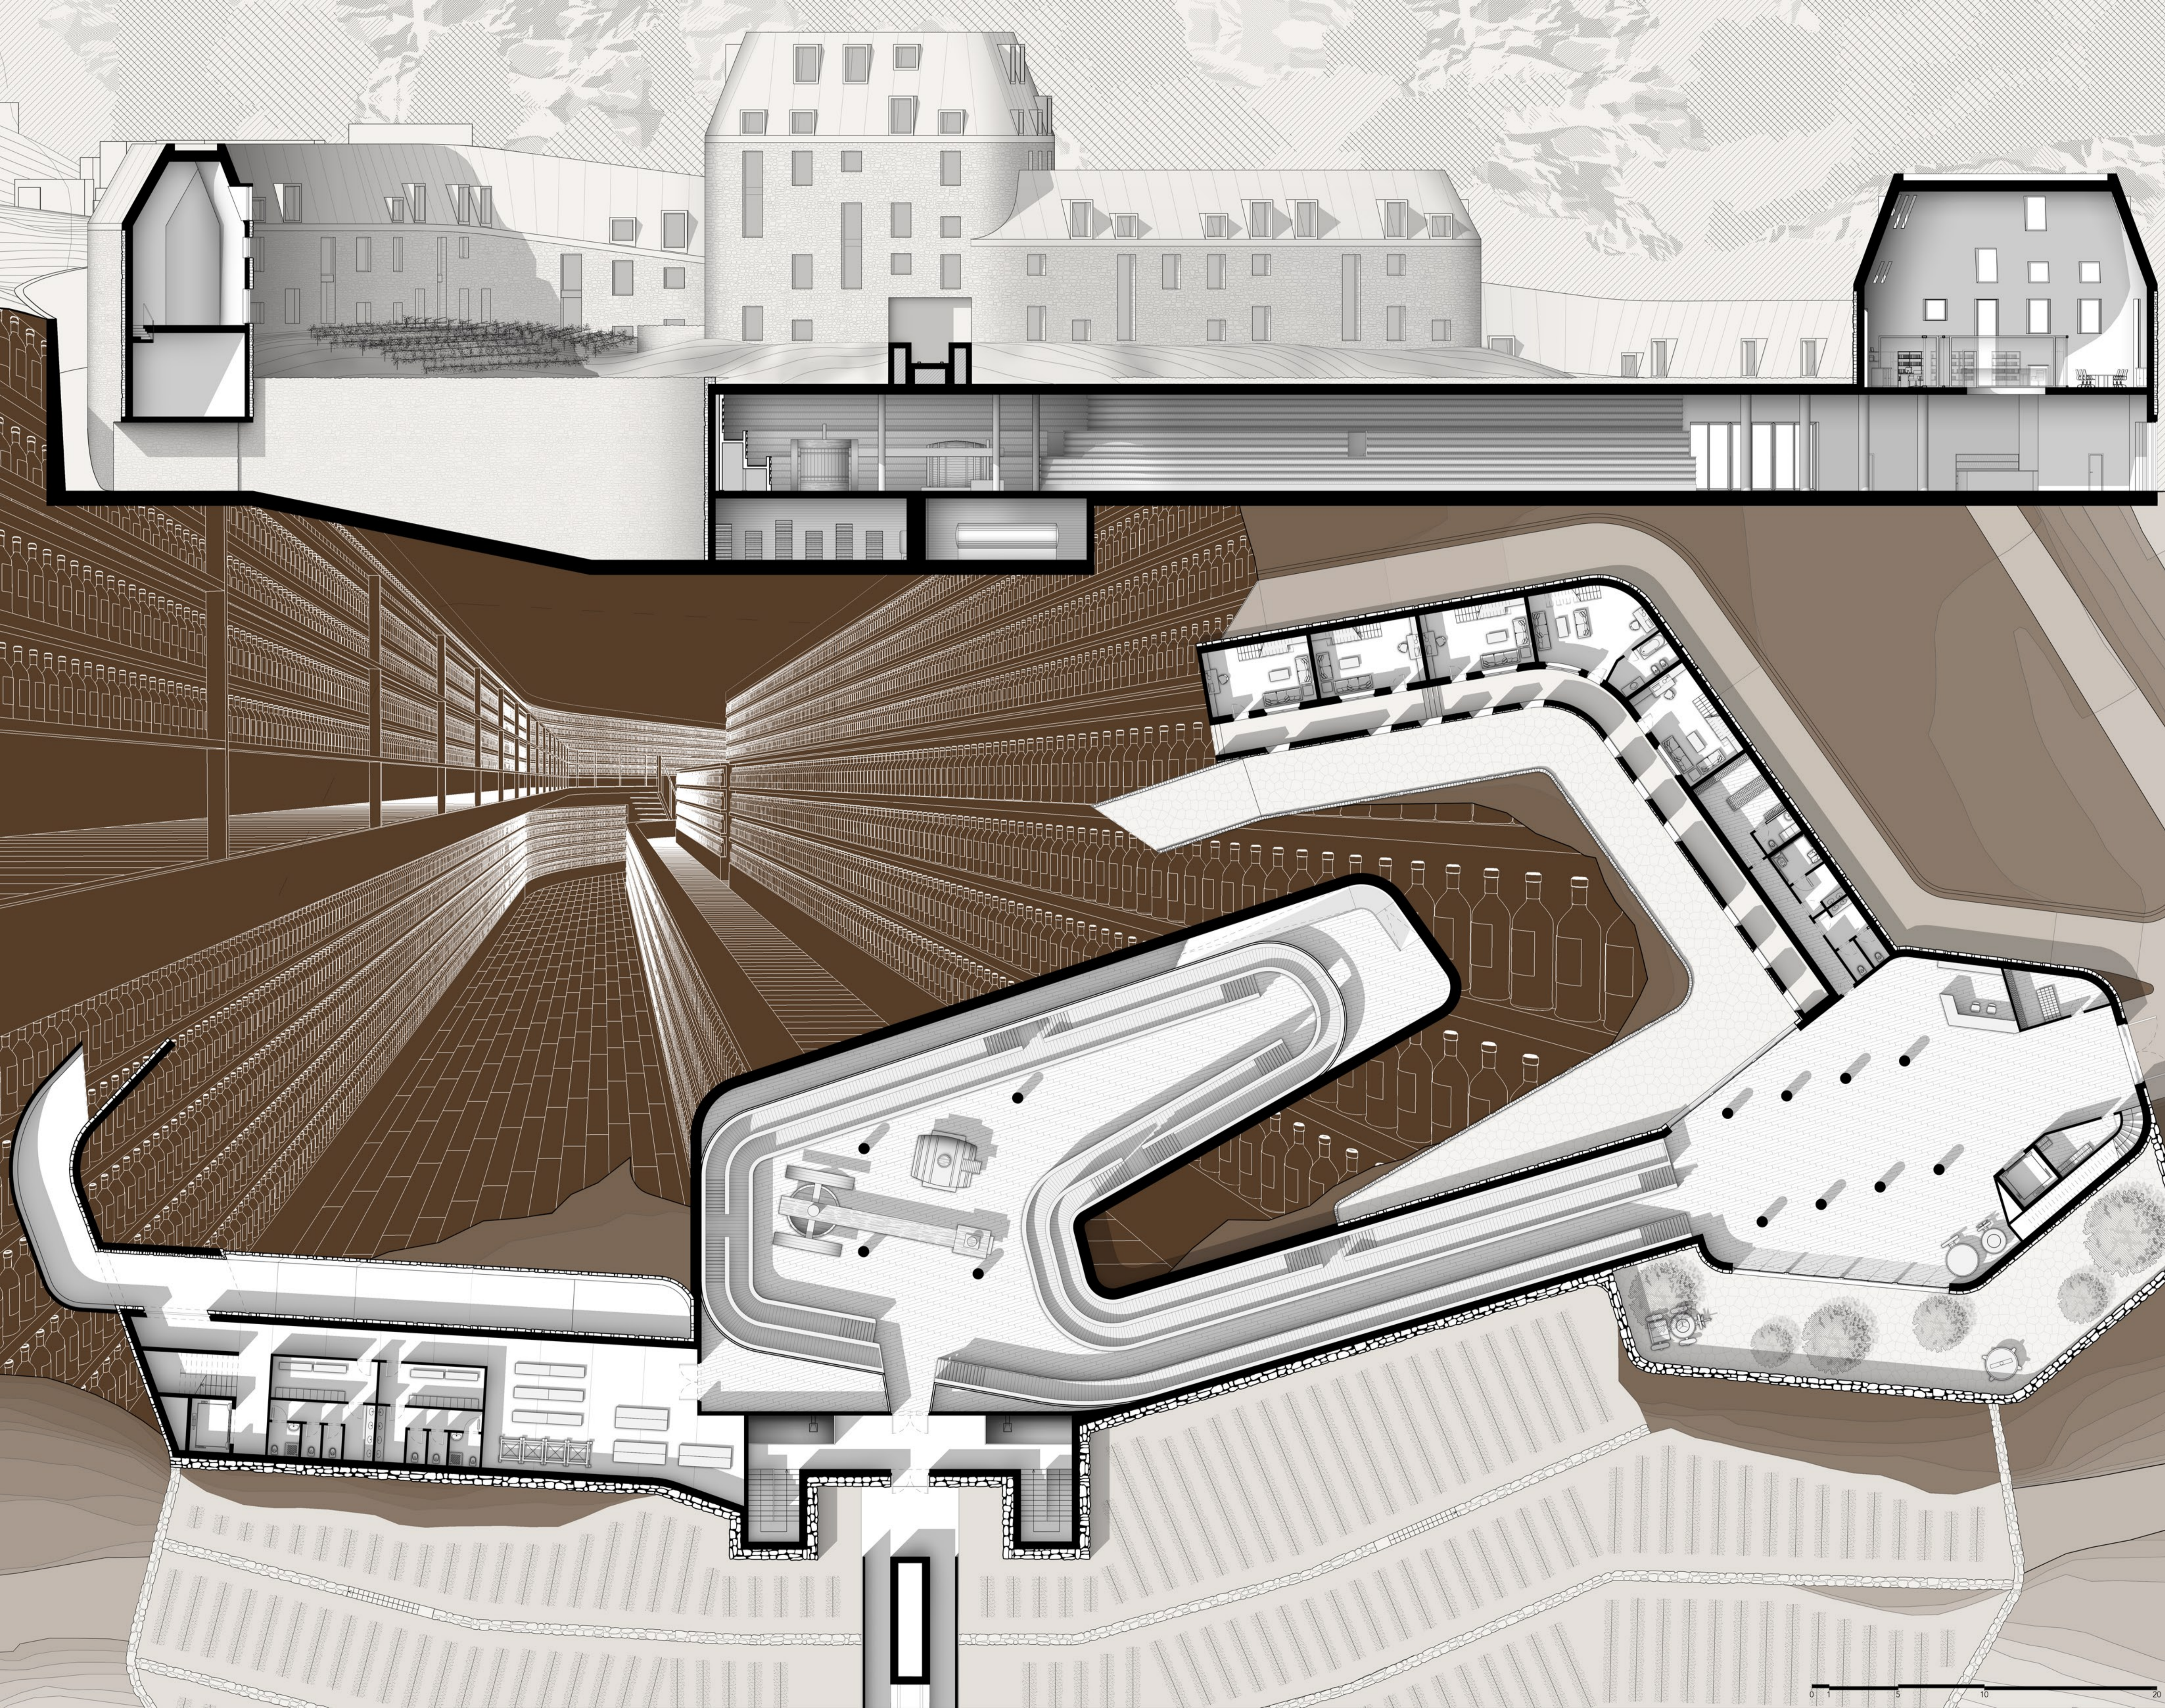


Biblioteca Nazionale di Praga

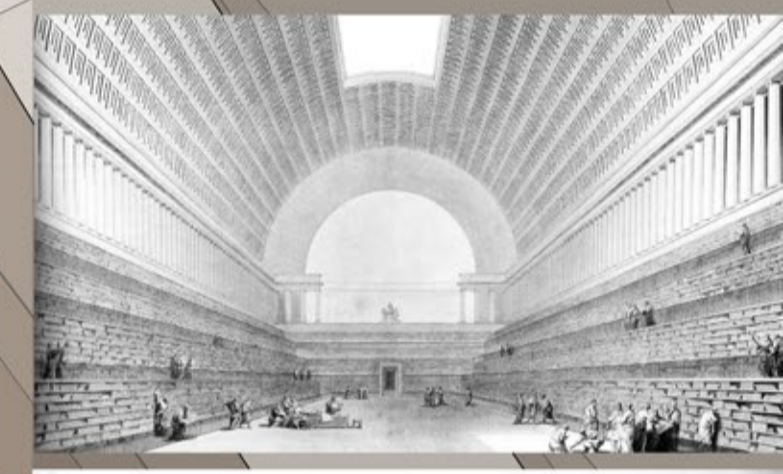

Biblioteca Nazionale di Parigi, Étienne-Louis Boullée

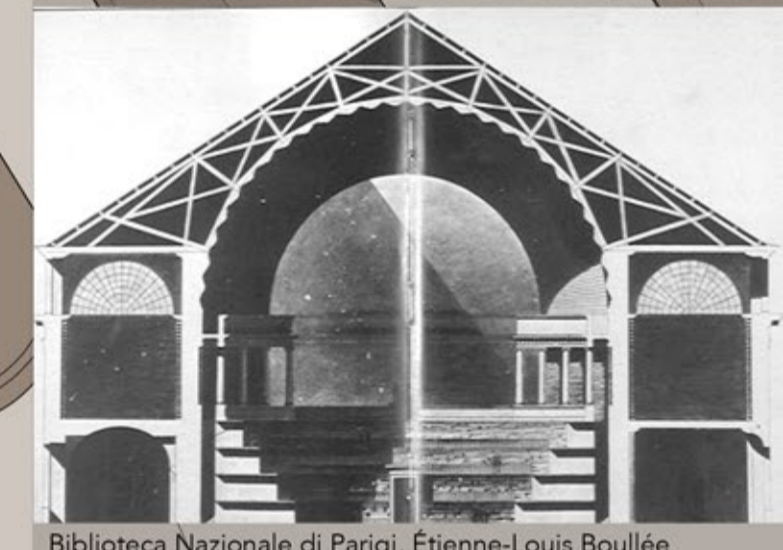

Biblioteca Nazionale di Parigi, Étienne-Louis Boullée

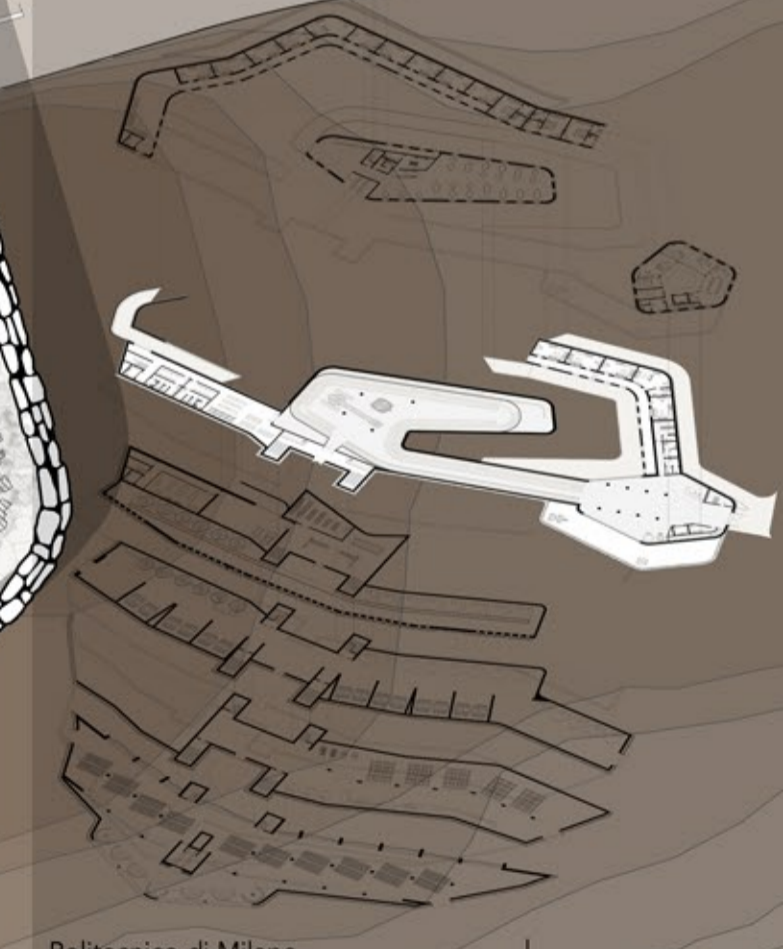

Politecnico di Milano
 Facoltà di Architettura
 Corso di Laurea in Architettura degli Interni
 Anno Accademico 2013/2014

Uso CAPELLLO CONTEMPORANEO PER UNA CANTINA
 PRODUTTIVA IN VALTELLINA

Studenti:
 Roberto Morello 766586
 Valentina Tani 766306

Relatore:
 Prof. Pier Federico Calari

Correlatori:
 Prof. Francesco Leoni
 Arch. Samuele Ossola
 Arch. Alessia Chapperrino
 Arch. Riccardo Levatini

Scale:
 1:150

PIANTA E SEZIONE MUSEO E INGRESSO
 Tavola n.º:
 08

