



Piano Terra

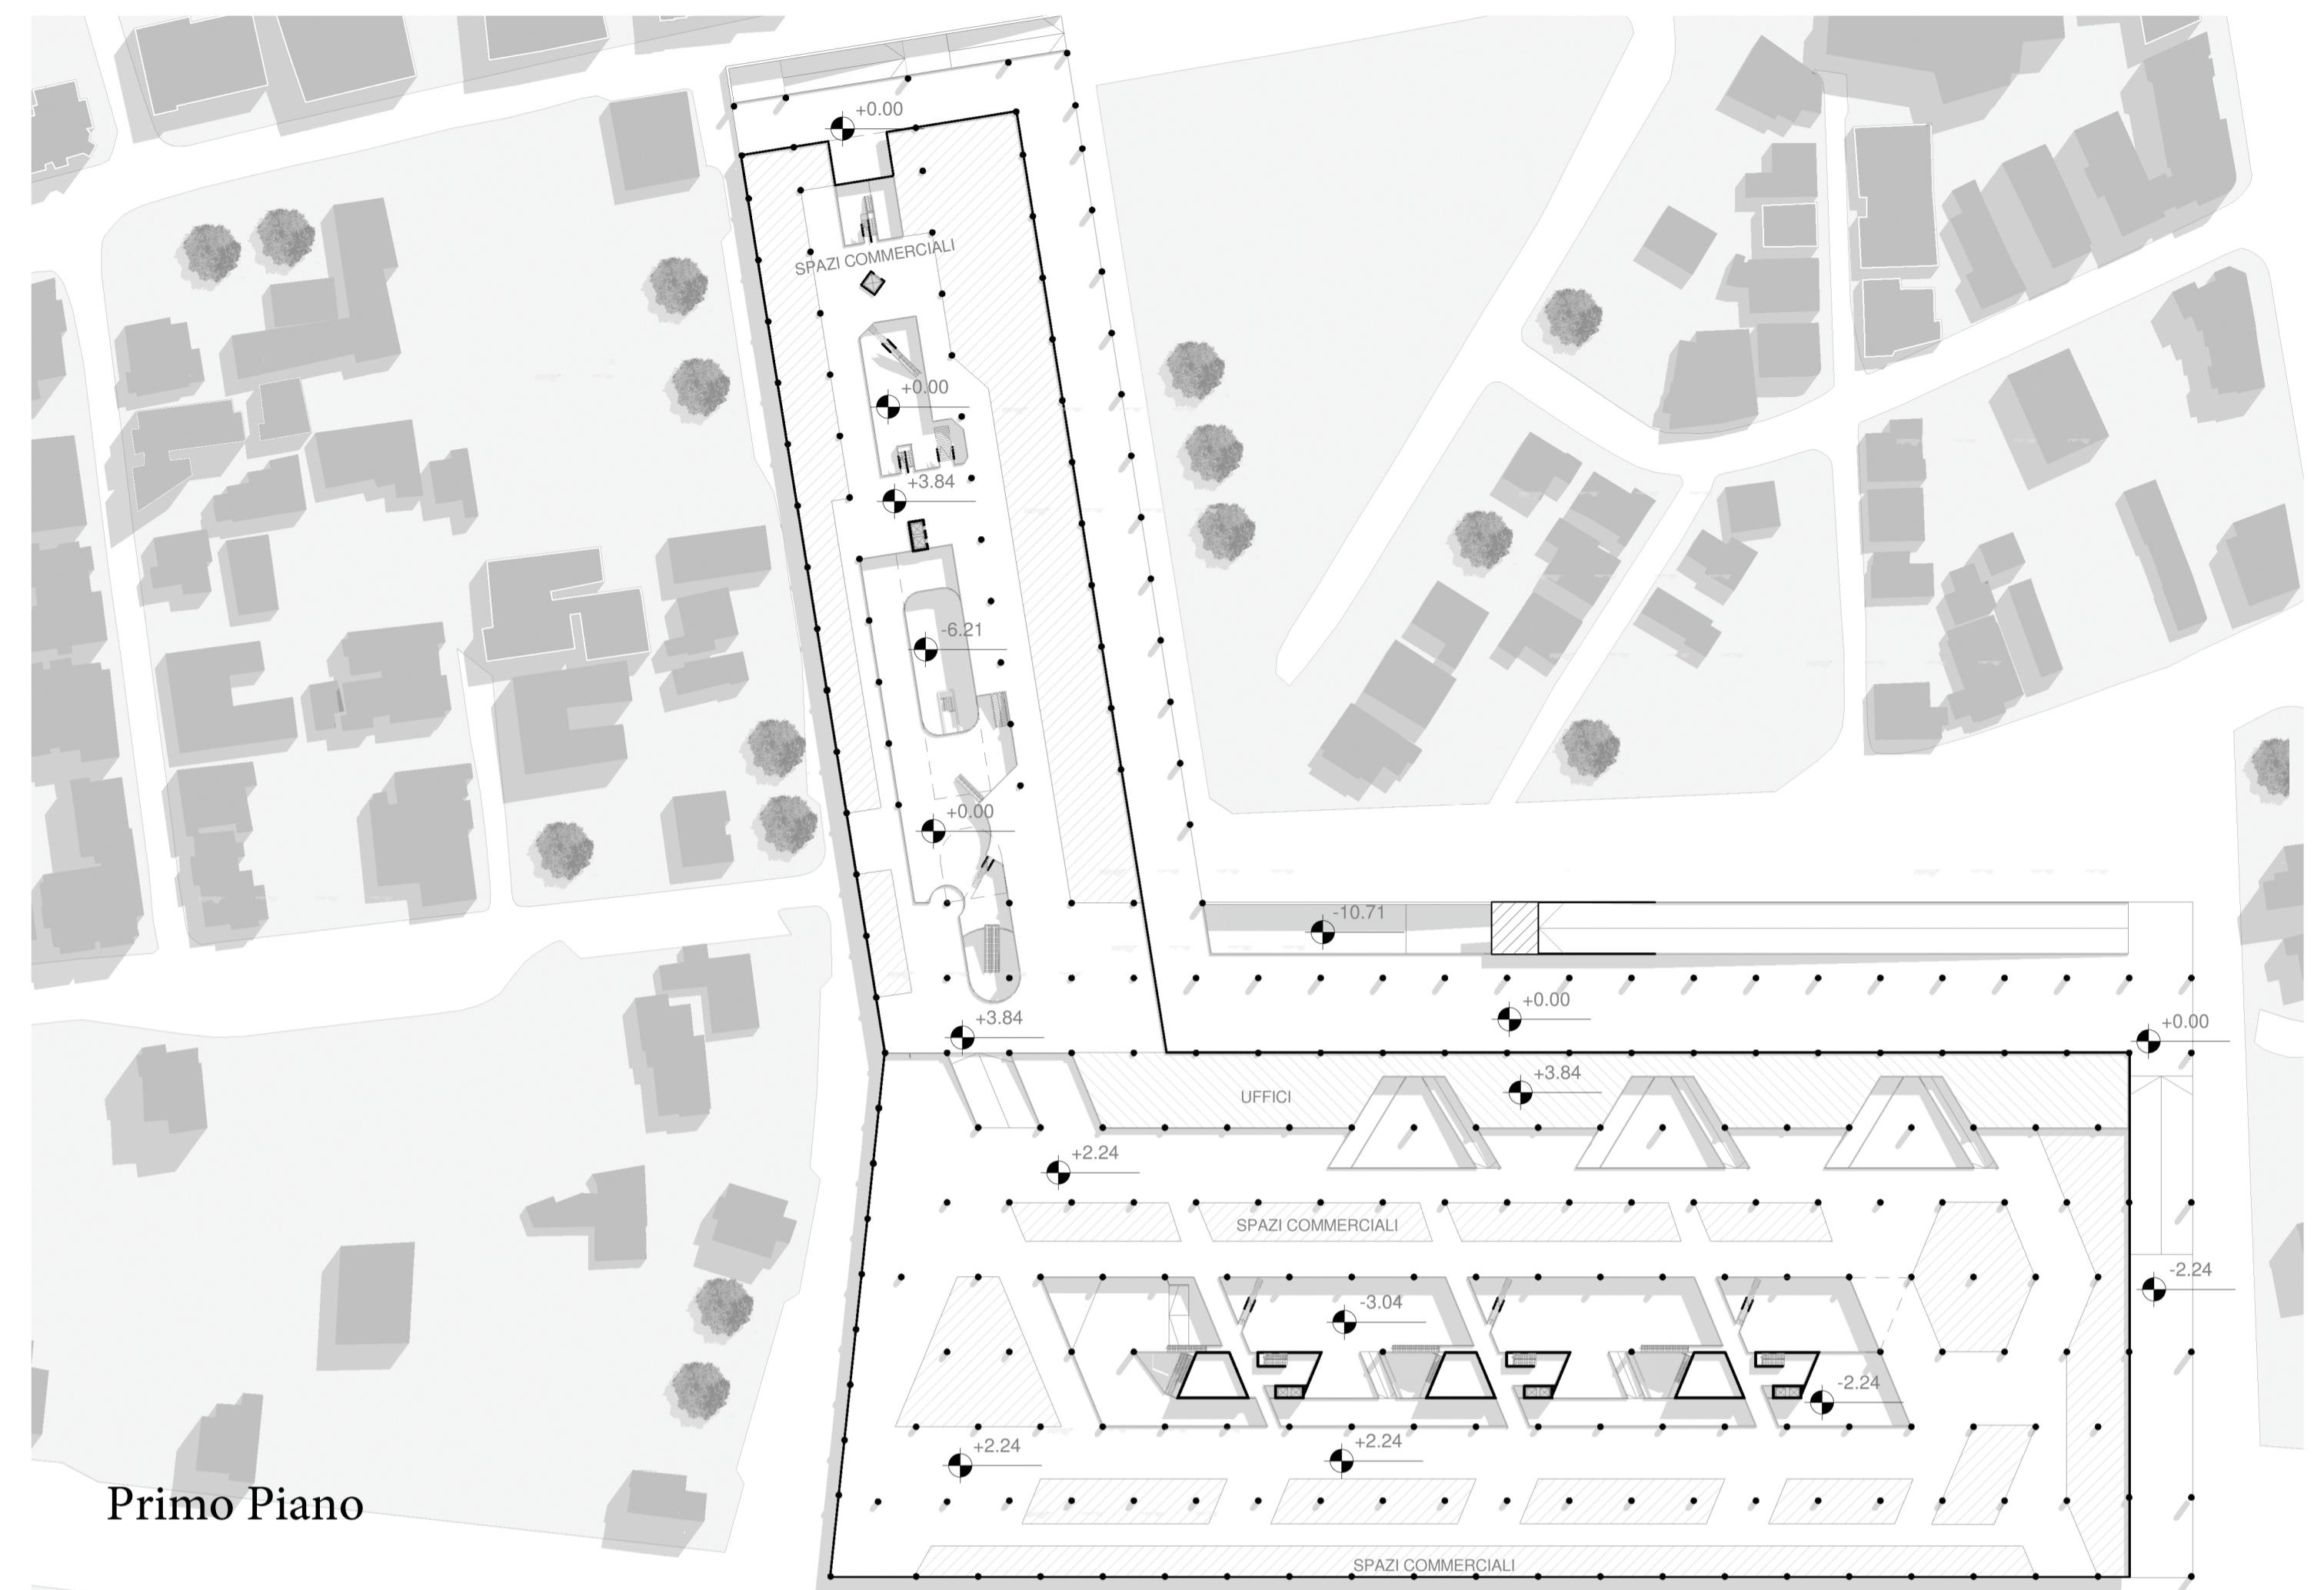

Primo Piano

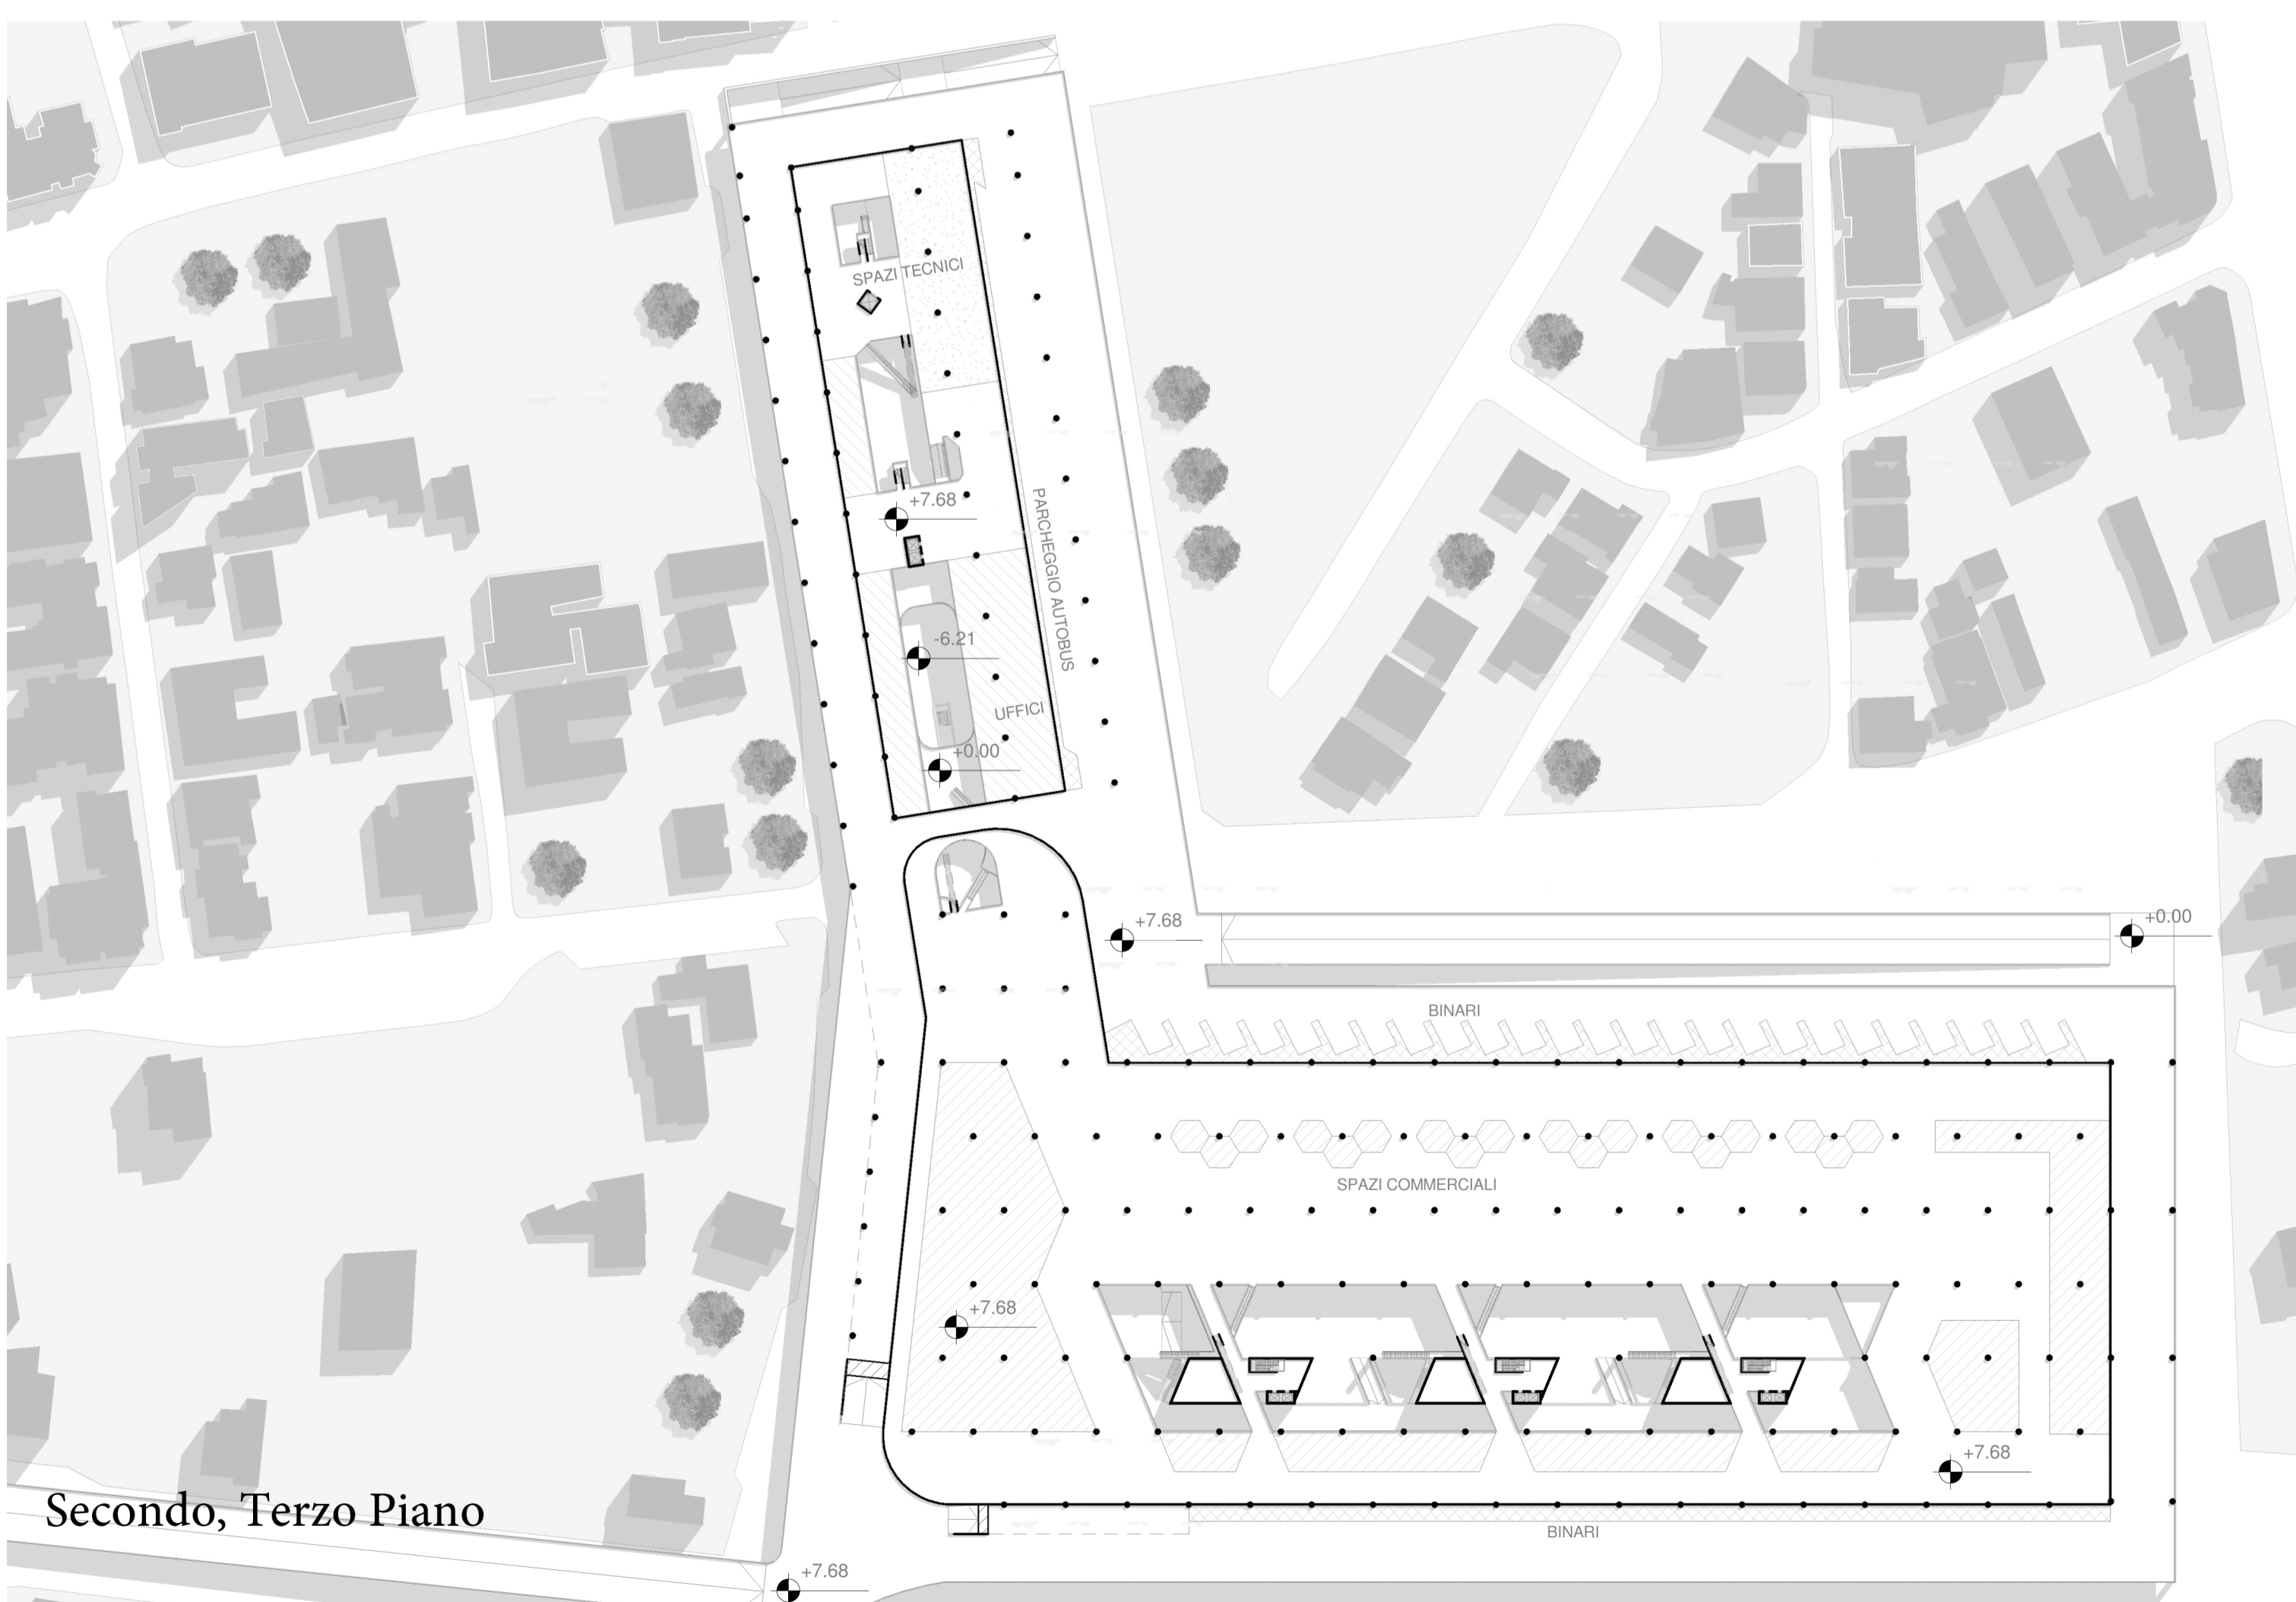

Secondo, Terzo Piano



Quarto Piano

