






Alloggi Tipo A

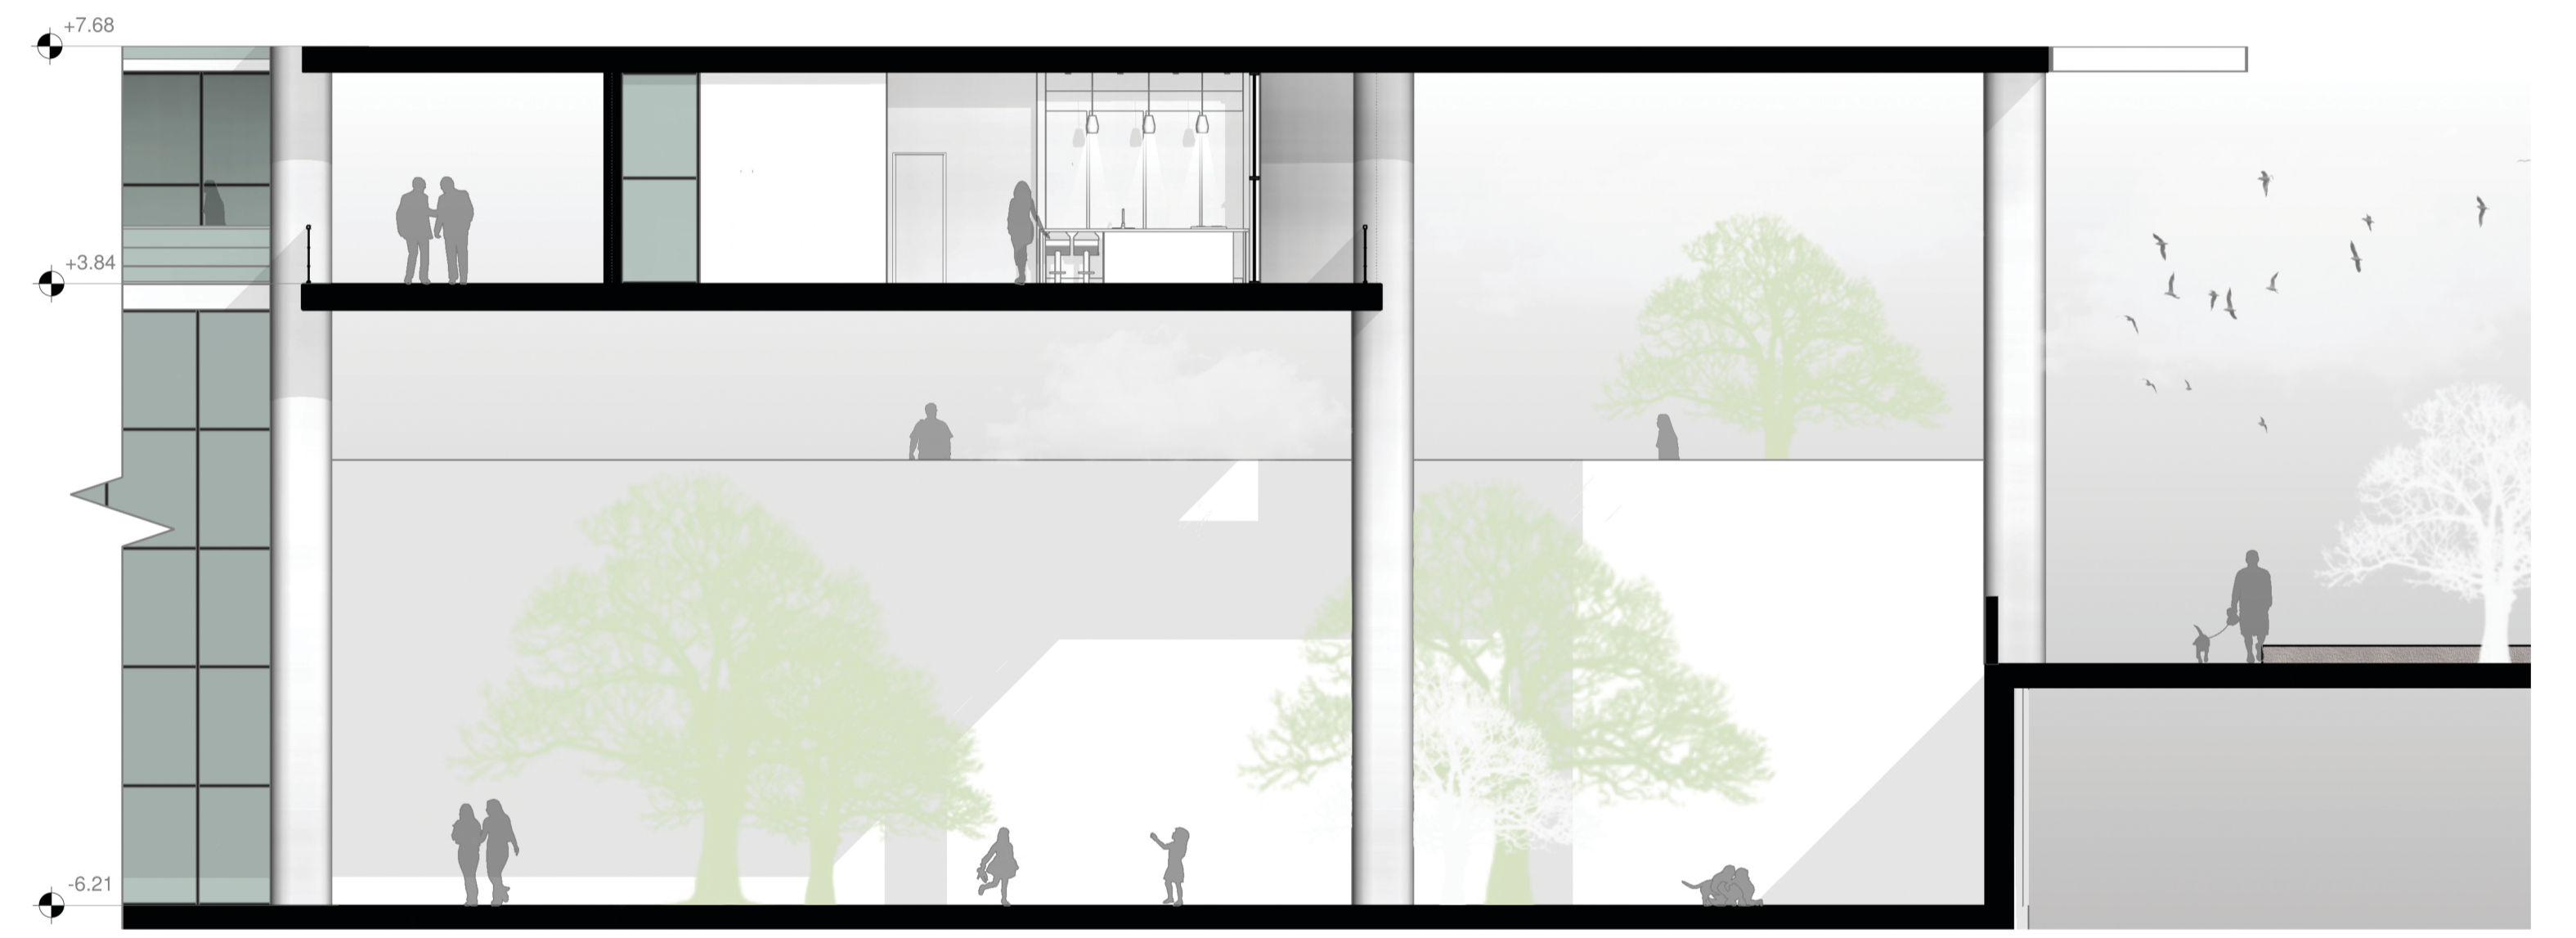


Sezione A-A'



Sezione B-B'

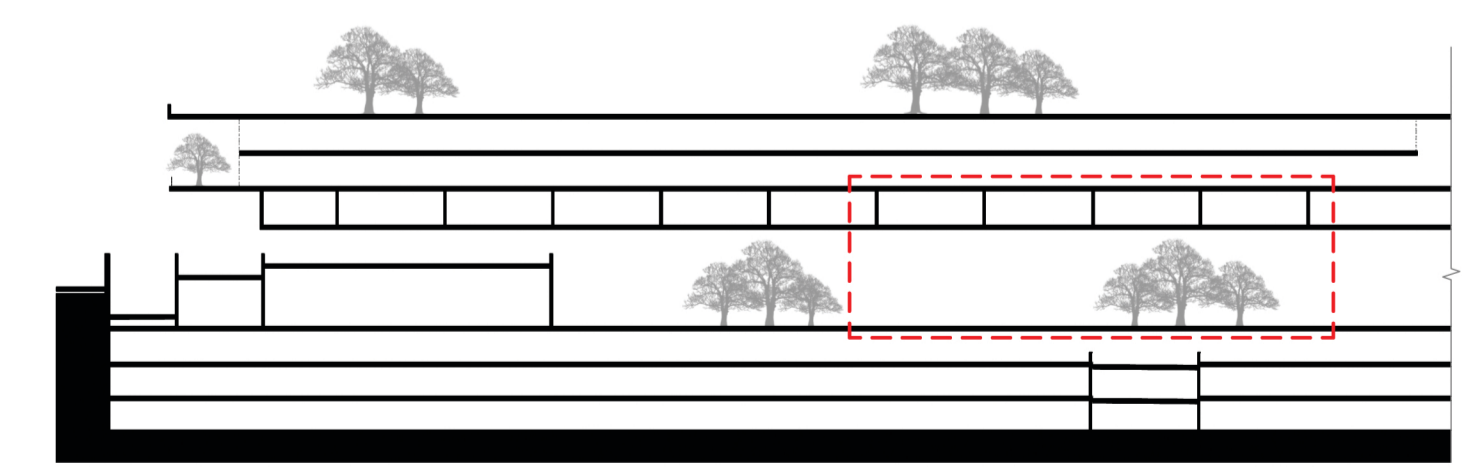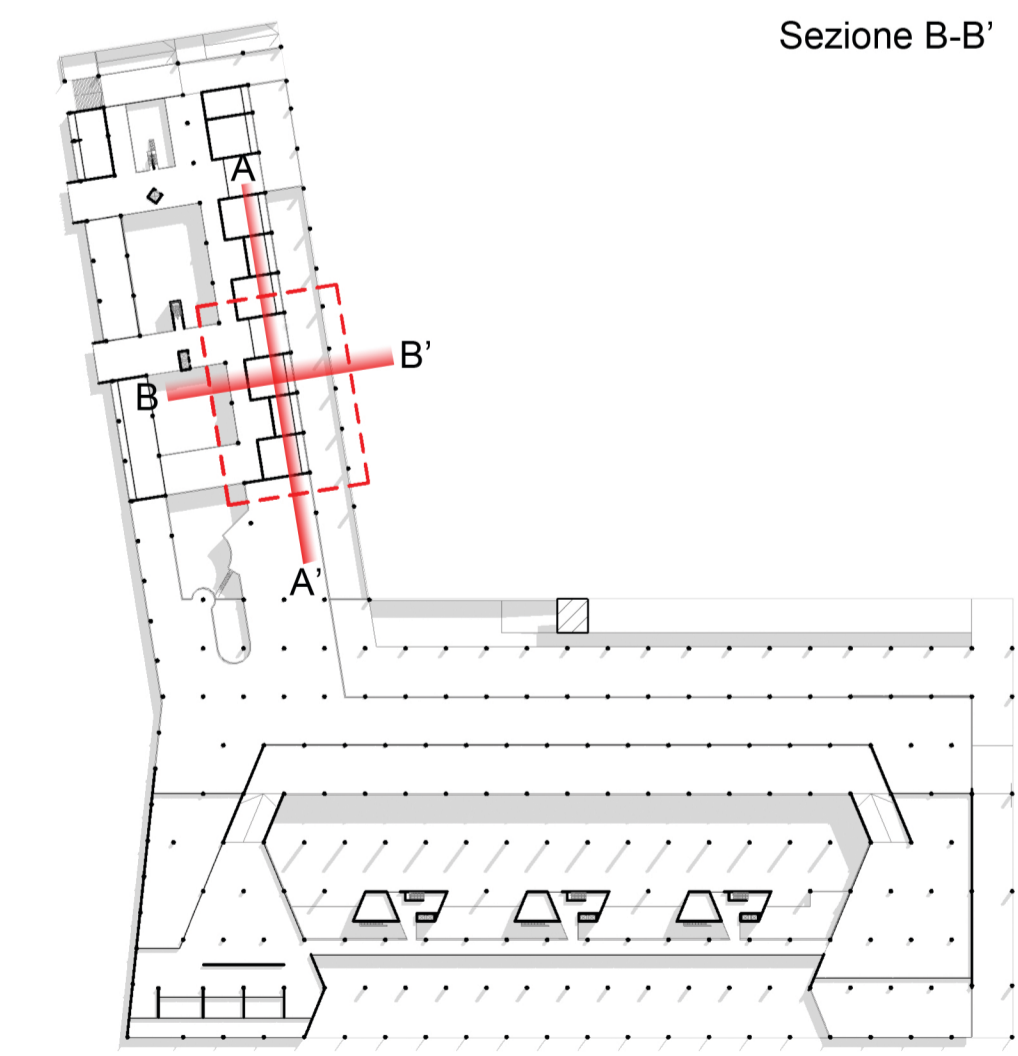

Sezione A-A'

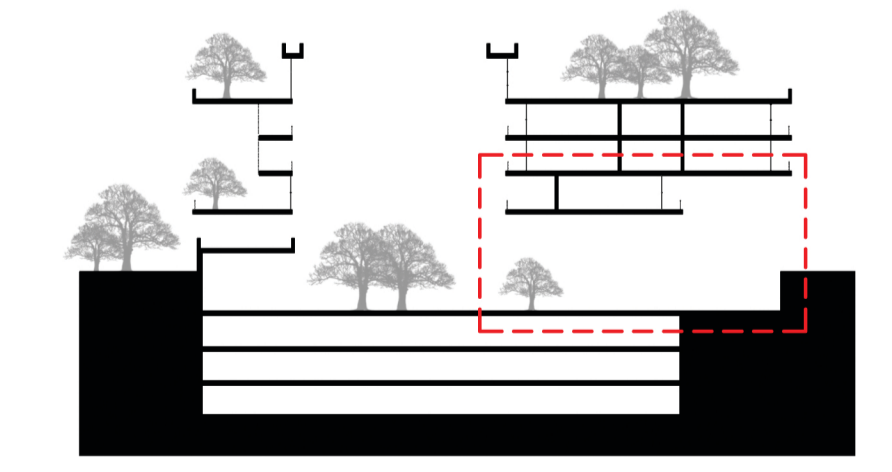

Sezione B-B'

