
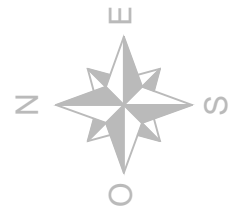


# Pianta Piano Terra

■ Costruzioni  
■ Demolizioni

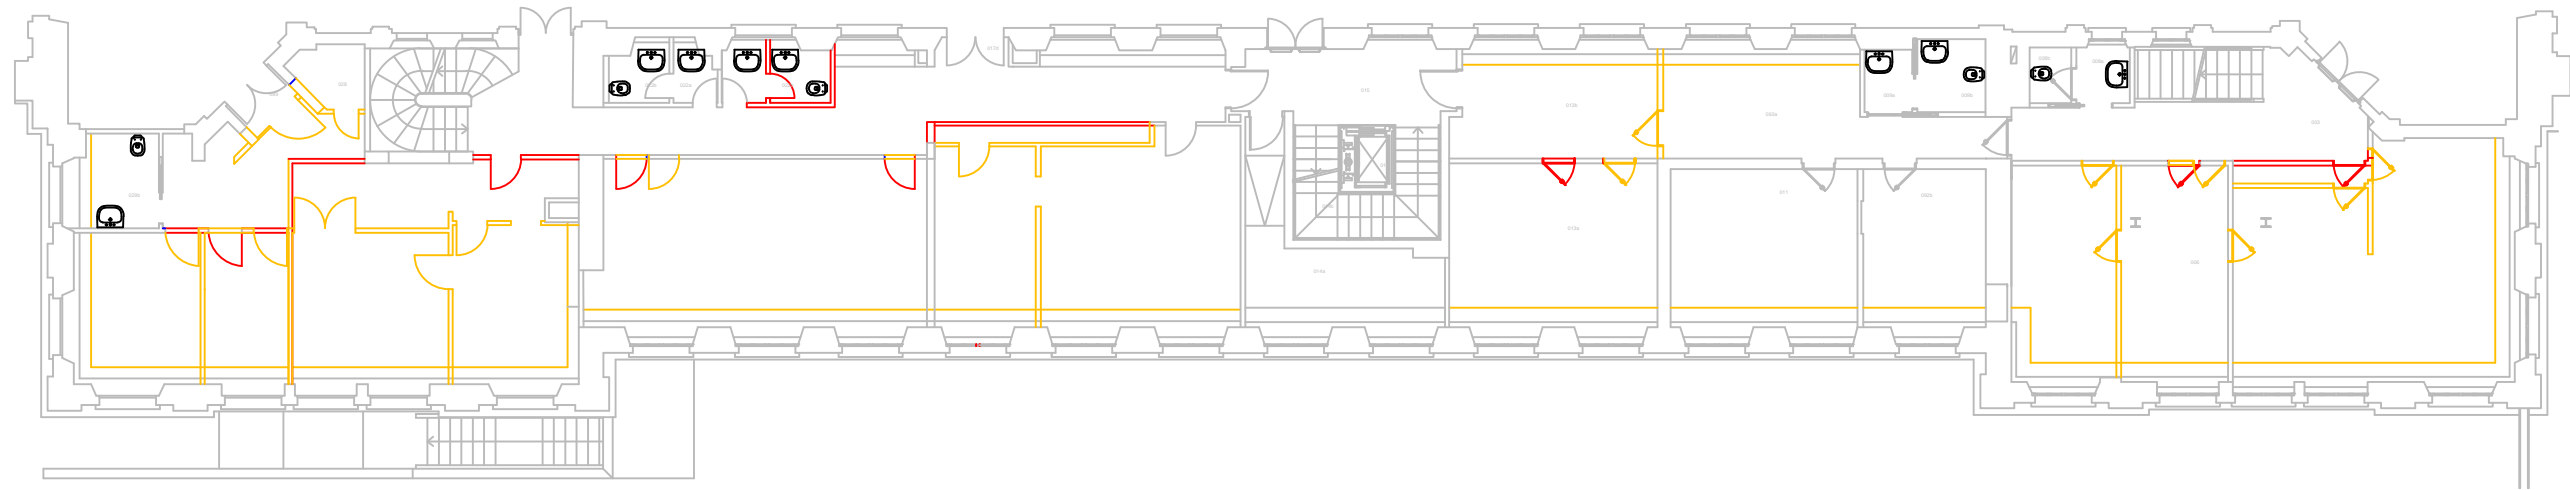

# Pianta Piano Soppalco

■ Costruzioni  
■ Demolizioni

