


# Stato di progetto Soluzione 1- A

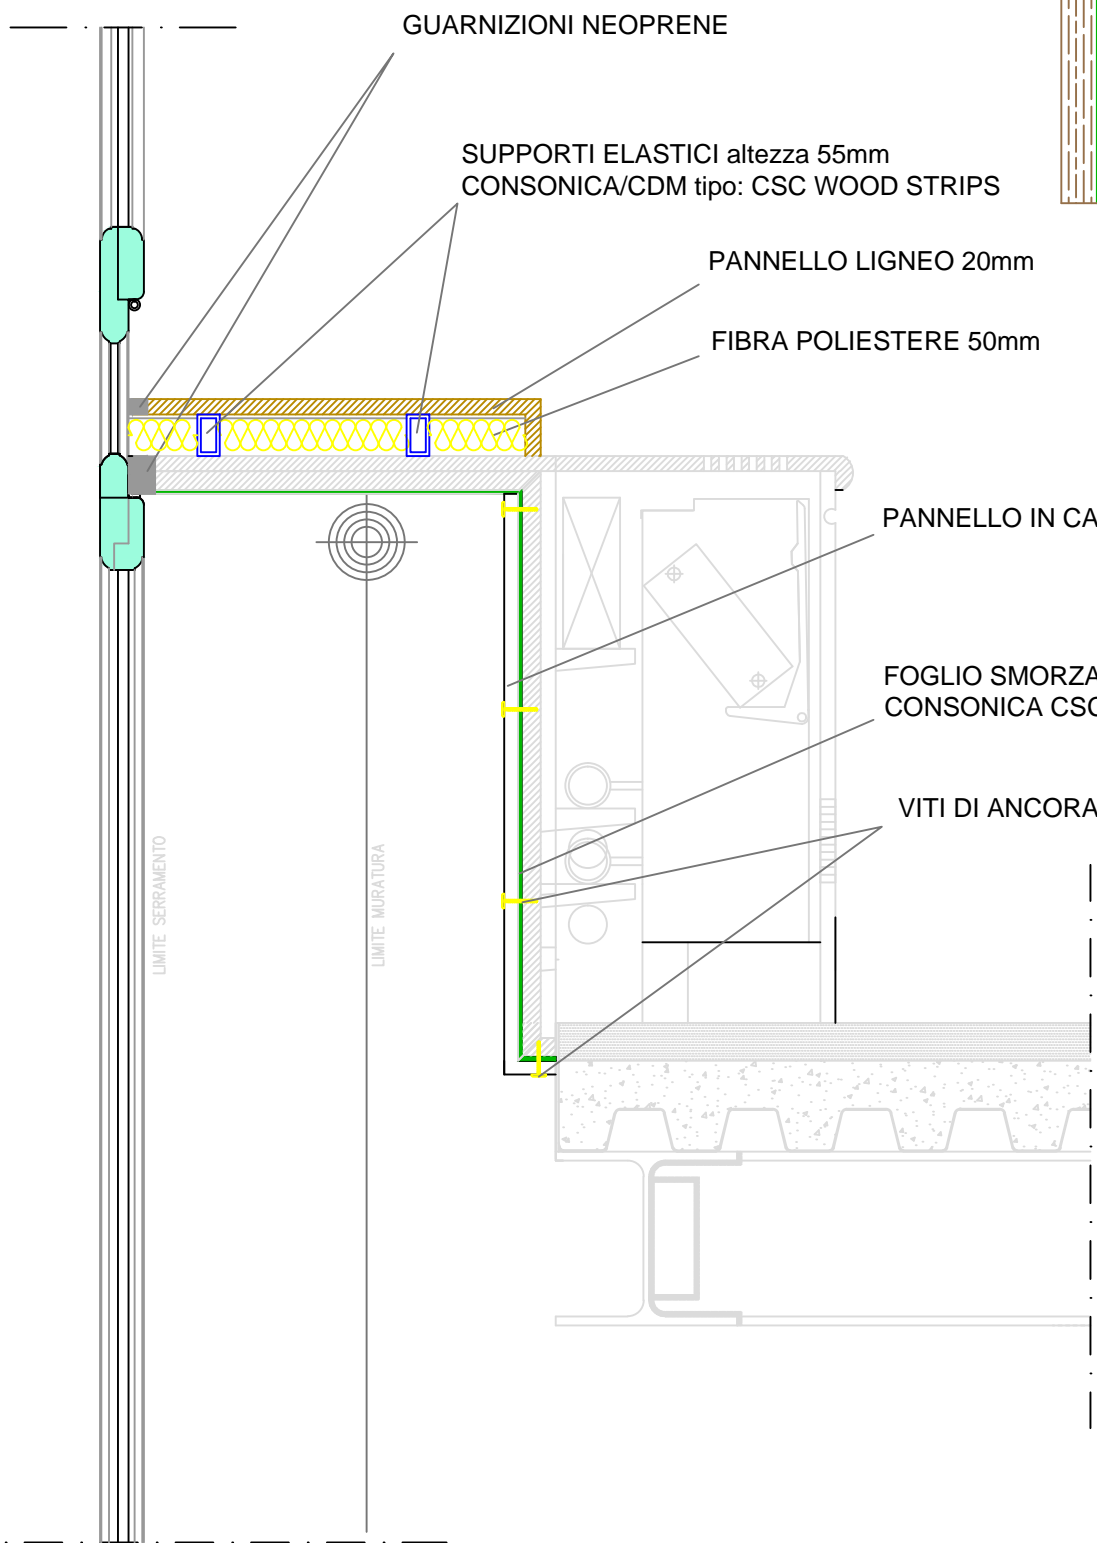

Parte verticale della soluzione